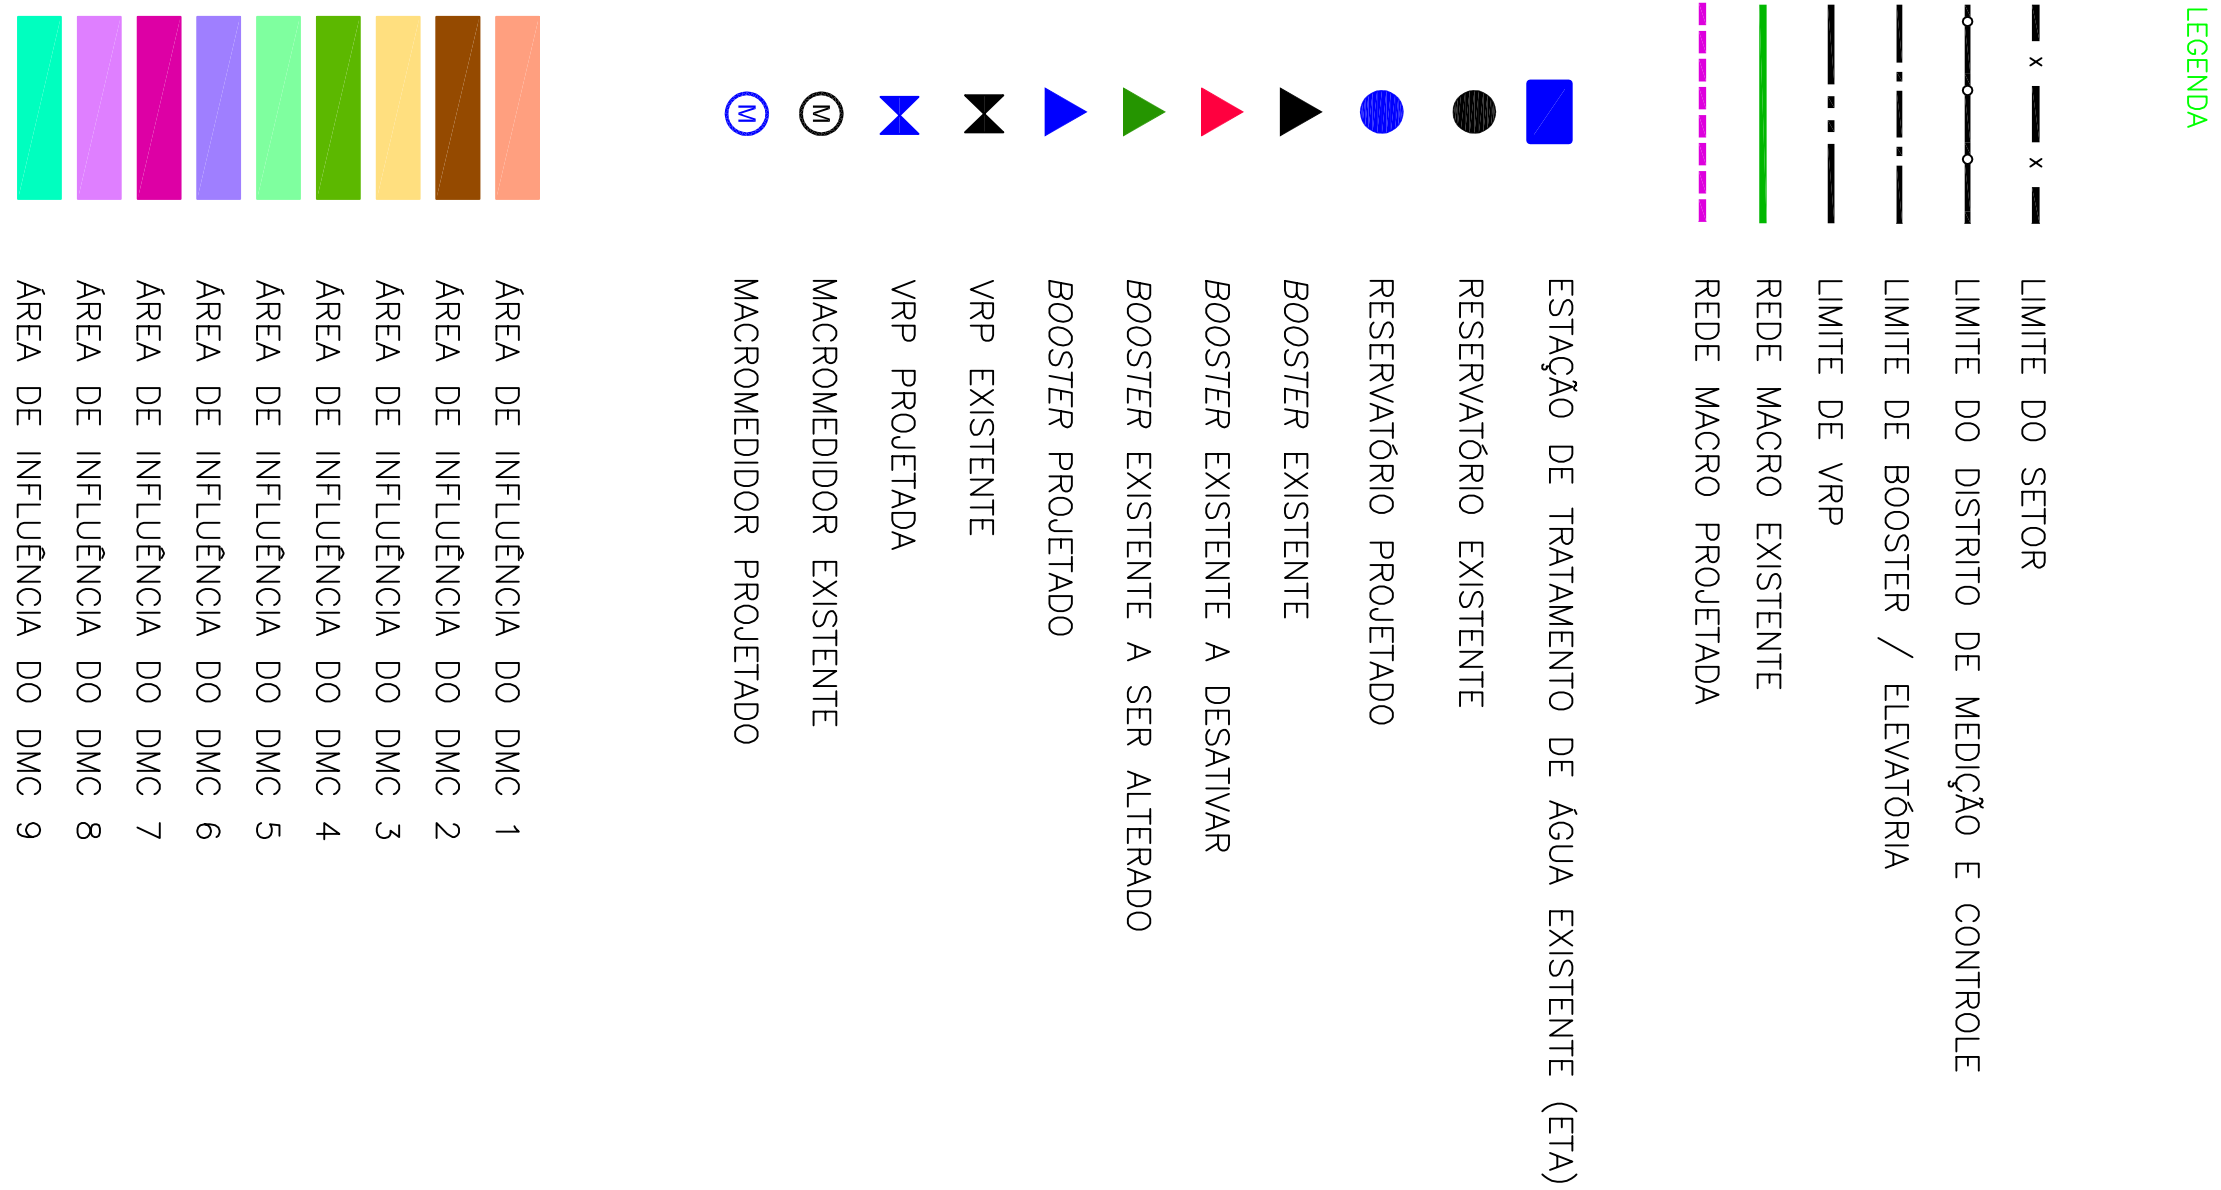
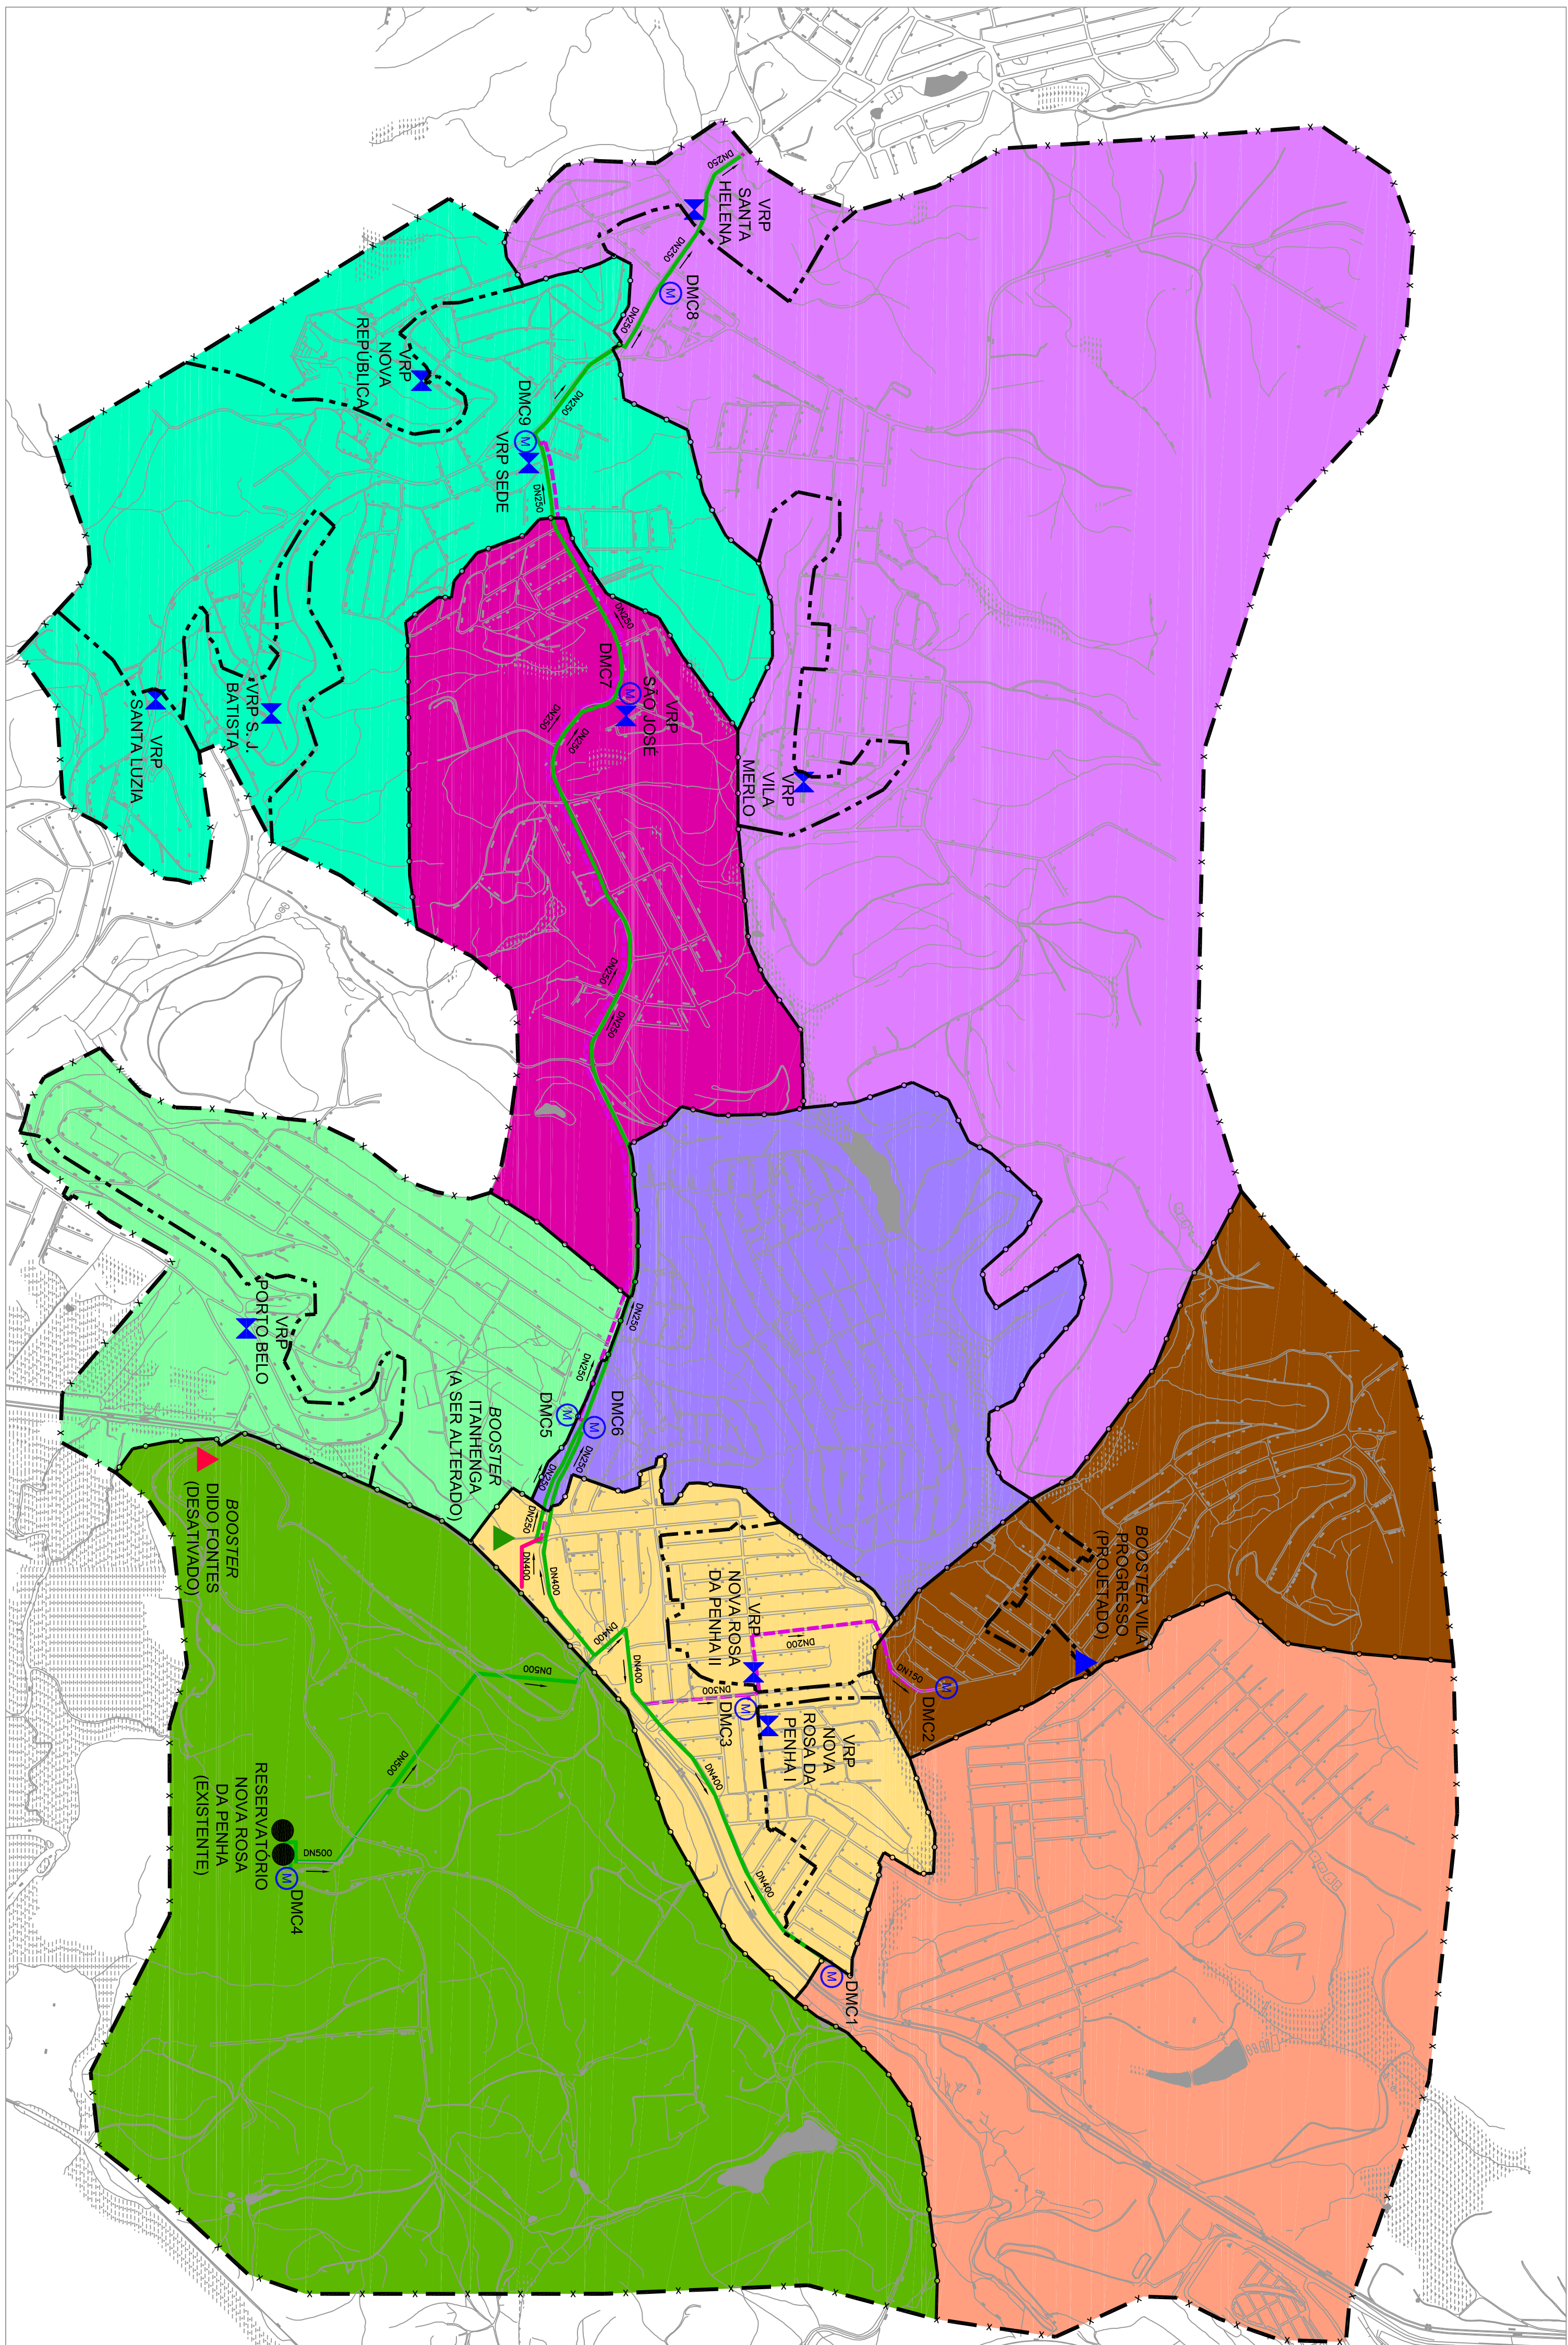


[illegible]

CENTRO DE DOCUMENTAÇÃO	
CANCELA E SUBSTITUI O DESENHO NÚMERO: _____	
RECEBIDO: ____/____/____	ASS.: _____
Nº DOC.: _____	
APPROVAÇÃO CESANT: _____	
CANCELA E SUBSTITUI O DESENHO NÚMERO: _____	
ASS.: _____	MATR.: _____
UNID.: _____	DATA: ____/____/____
ESTA APROVAÇÃO NÃO IMUNIZA A CONTRATADA DE SUAS RESPONSABILIDADES LEGAIS.	

EMITENTE: GANEM <i>Engenharia Ltda</i>	
PROJETADO: LORENA SANTOS PEREIRA	COORDENADOR: ANA CLAUDIA JACOB
CREA: 019602/D REG:AO-53	CREA: 6566/D REG:AO-55
DESENHO: JONATHAN NUNES N° DES. PROJETISTA:	
DATA: JUNHO/2011	RESPONSABIL. TÉCNICO: JULIO CESAR ALI GANEM
CREA: 24918/D REG:AO-ING. ART N°: DATA:	

EMISSÃO CESAN		DATAS
PROJETADO: _____		
CREA: _____		
DESENHADO: _____		
VERIFICADO: _____		
DIVISÃO: _____		
GERÊNCIA: _____		
Engº Wm Adilson Basso Junior		

MUNICÍPIO: CARMOVA		DISTRITO: CARMOVA	BAIRRO: DIVERSOS
NOME DO EMPREENDIMENTO: SISTEMA DE ABASTECIMENTO DE ÁGUA DA GRANDE VITÓRIA			
TÍTULO: ANÁLISE OPERACIONAL DO SISTEMA			
SETOR NOVA ROSA DA PENHA			
REDE DE DISTRIBUIÇÃO DE ÁGUA			
DISTRITOS DE MEDIÇÃO E CONTROLE DO SETOR NOVA ROSA DA PENHA			
ESCALA:	1/10.000	FOLHA:	01/01
		Nº CESAN	6-045-000-80-5-XX-0532
REV:	01		