


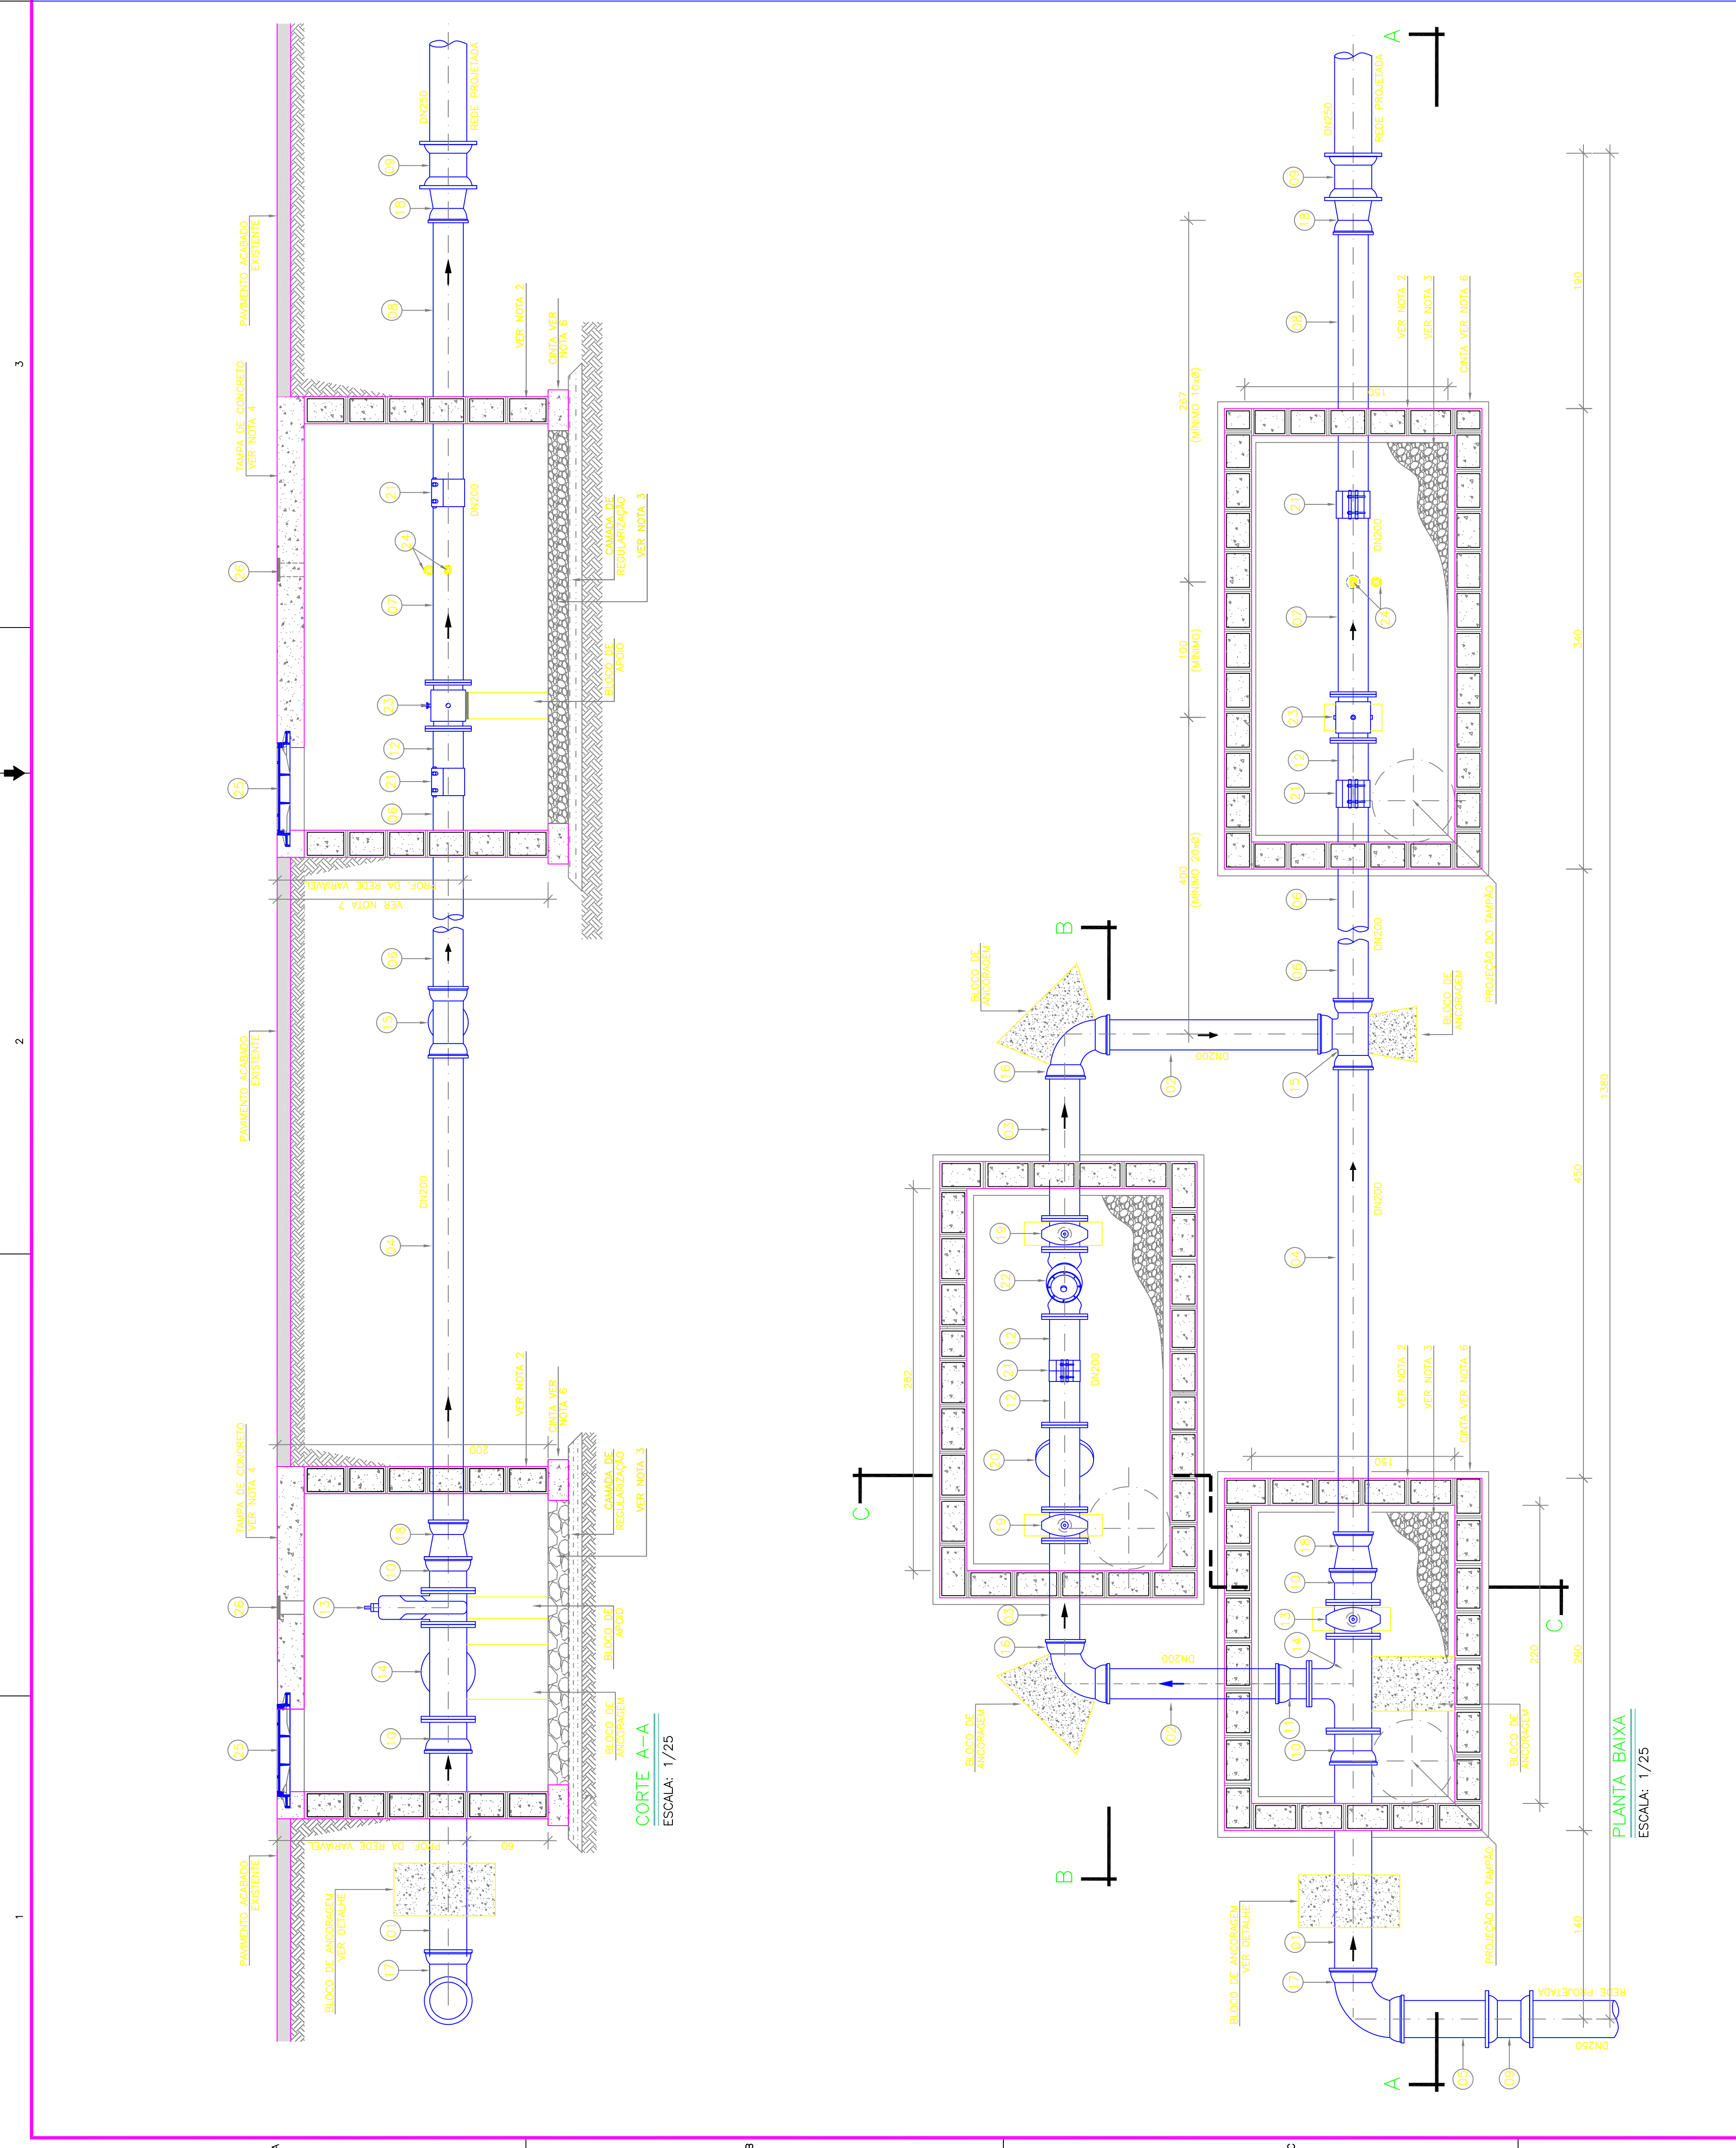

COMPANHIA ESPÍRITO SANTENSE DE SANEAMENTO – CESAN E NÃO PODE SER COPIADO SEM SUA AUTORIZAÇÃO.		1		2		3		4	
PRINCIPAIS DESENHOS DE REFERÊNCIA		TÍTULOS		DISCRIMINAÇÃO		REVISÃO		DATAS	
NÚMEROS	Nº LOCAL		DES.	DIV.	GER.	DATA	EMISSÃO CESAN		
CANCELA E SUBSTITUI O DESENHO NÚMERO:		CANCELADO E SUBSTITUÍDO PELO DESENHO NÚMERO:		Nº DOC.: / /		ASS.: / /		PROJETADO: / /	
APPROVAÇÃO CESAN:		ASS.: / /		MATR.: / /		UNID.: / /		DATA: / /	
RESPONSÁVEL TÉCNICO: JULIO CESAR ALI GANEM		RESPONSÁVEL TÉCNICO: JULIO CESAR ALI GANEM		CREA: 24918/D REGIÃO: MG		ART Nº: /		DATA: / /	
DESENHO: WESLEY REIS		DESENHO: WESLEY REIS		Nº DES. PROJETOISTA:		DIVISÃO:		GERÊNCIA:	
COORDENADOR: JULIO CESAR ALI GANEM		COORDENADOR: JULIO CESAR ALI GANEM		CREA: 24918/D REGIÃO: MG		DESENHADO:		CREA:	
MUNICÍPIO: CARIAÇICA		DISTRITO: SEDE		BAIRRO: SEDE		TÍTULO: ANÁLISE OPERACIONAL DO SISTEMA		MUNICÍPIO: CARIAÇICA	
NOME DO EMPREENDIMENTO: SISTEMA DE ABASTECIMENTO DE ÁGUA DA GRANDE VITÓRIA		TÍTULO: ANÁLISE OPERACIONAL DO SISTEMA		SETOR NOVA ROSA DA PENHA		REDE DE DISTRIBUIÇÃO DE ÁGUA – PROJETO HIDRÁULICO		NOME DO EMPREENDIMENTO: SISTEMA DE ABASTECIMENTO DE ÁGUA DA GRANDE VITÓRIA	
VPR SEDE E MACROMEDIDOR DMC 9 – PLANTAS, CORTES E LISTA DE MATERIAIS		
ESCALA: INDICADA		FOLHA: 01/02		Nº CESAN		C-045-000-80-5-XX-0521		REV: 00	