

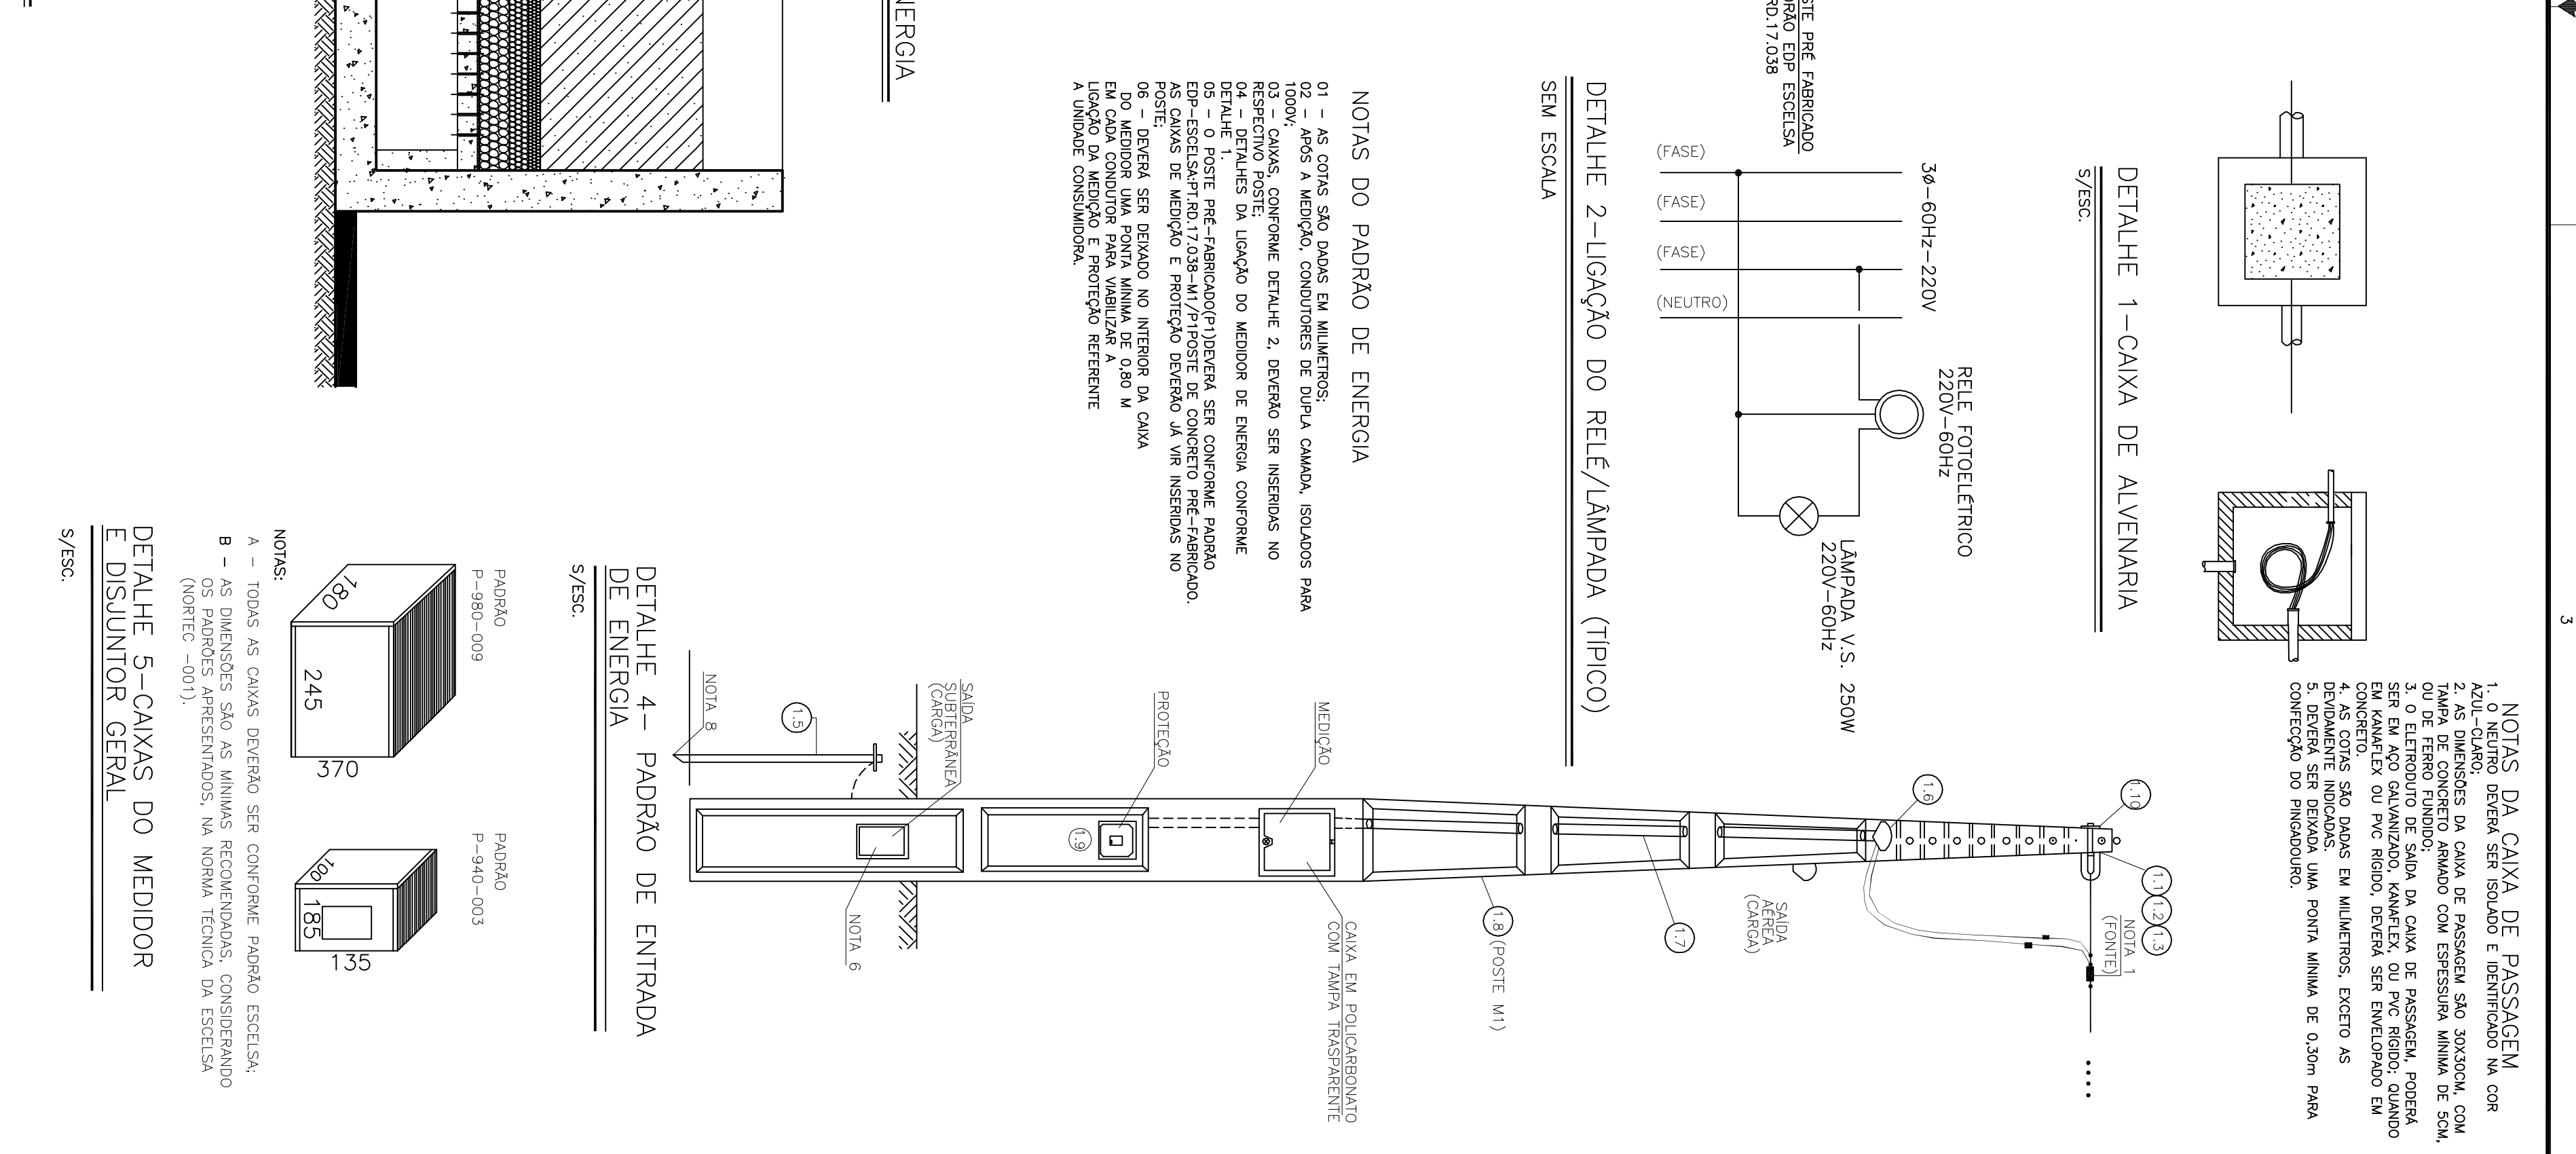


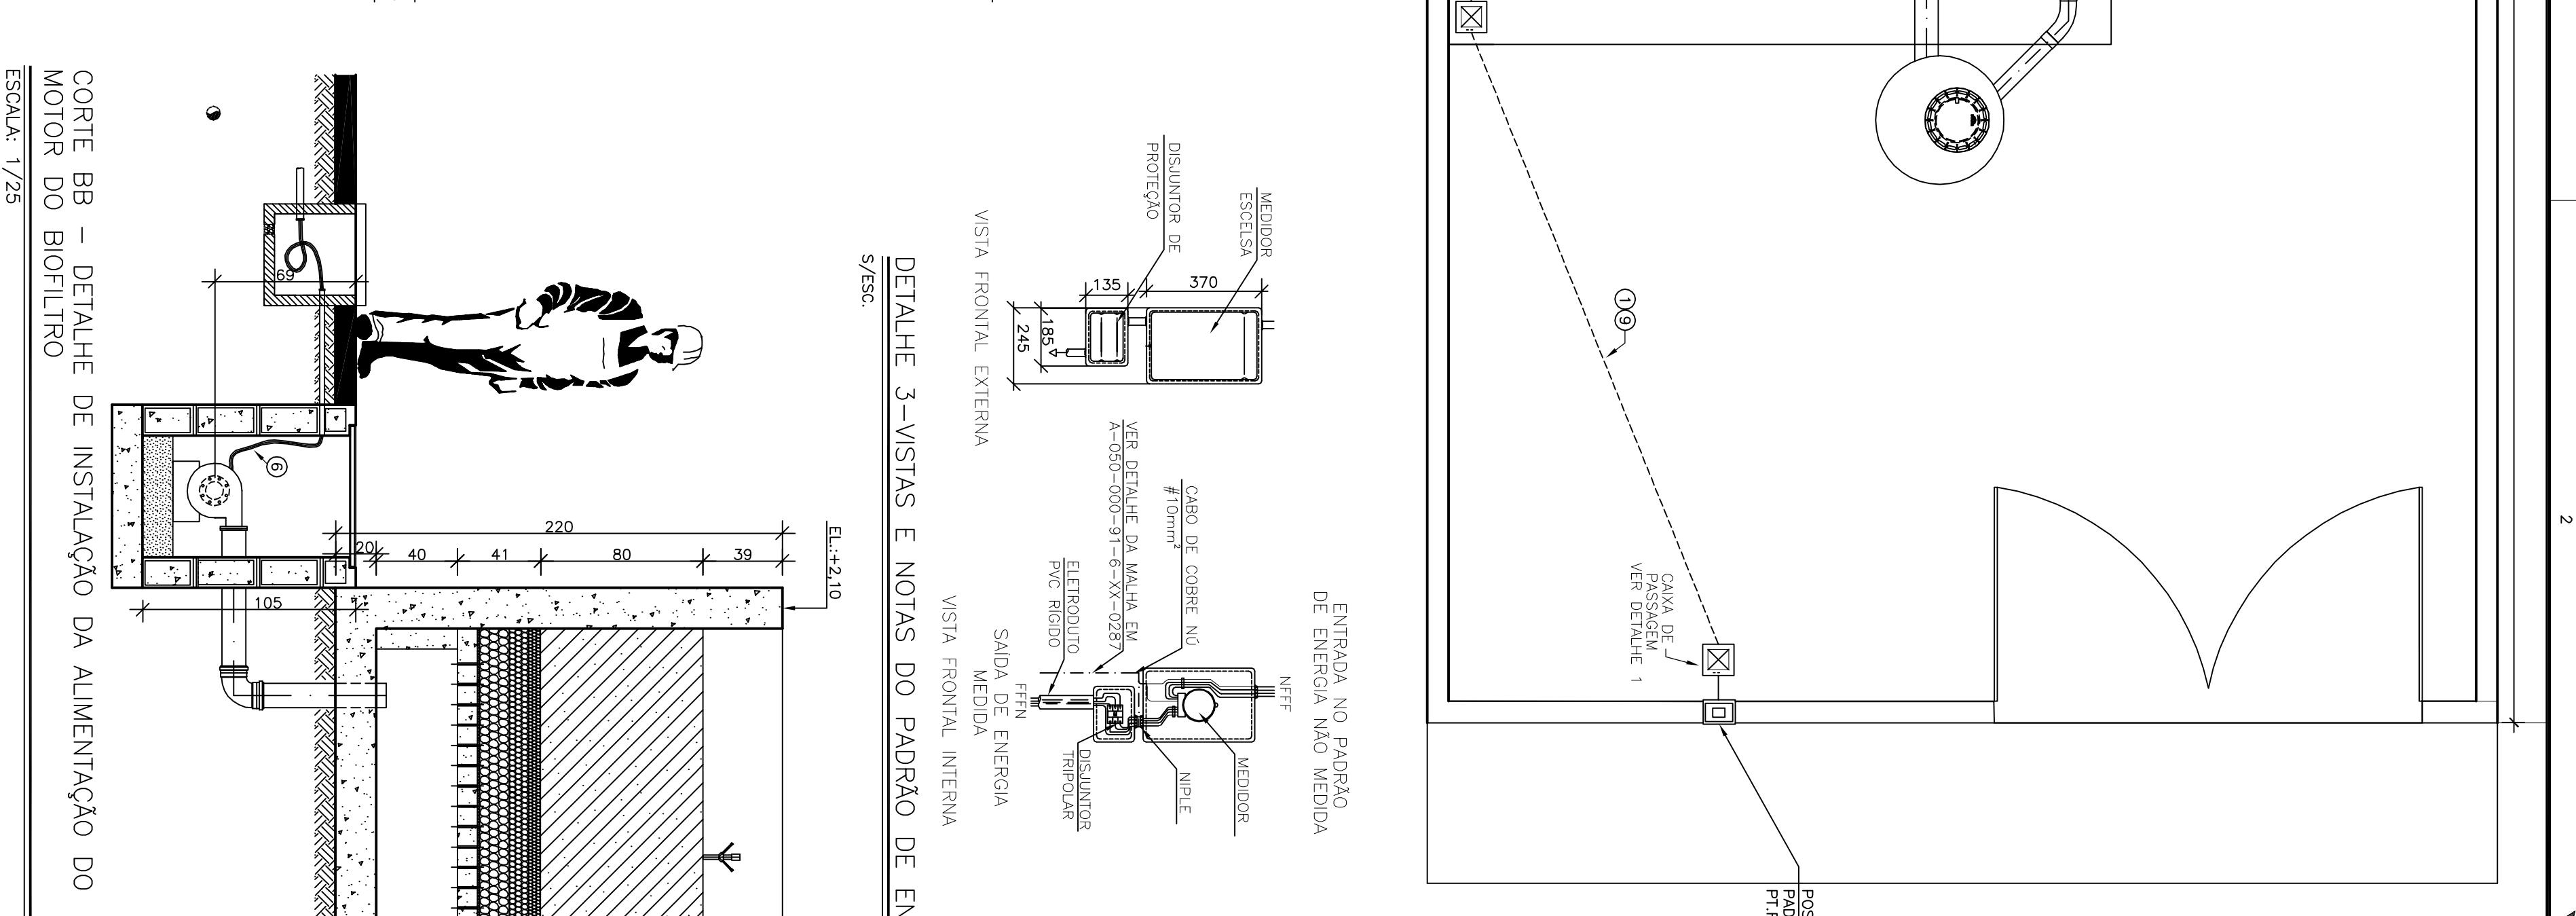

| DESCRIÇÃO DOS CIRCUITOS                                      |   |
|--------------------------------------------------------------|---|
| DESCRIÇÃO DE CIRCUITOS DE ILUMINAÇÃO, FORÇA E INSTRUMENTAÇÃO |   |
| 1                                                            | RAMAL DE ENTRADA – F–F–F–N CABO DE COBRE 3#16mm <sup>2</sup> + 1n#16mm <sup>2</sup> E CABO DE COBRE 11#16mm <sup>2</sup> – EPR-06/1kv 90 °C |
| 2                                                            | CIRCUITO 1 – ALIMENTADOR MB-01 – F–F–F CABO DE COBRE 3#2,5mm <sup>2</sup> + 1PE#2,5mm <sup>2</sup> – PVC-06/1kv 90 °C                       |
| 3                                                            | CIRCUITO 2 – ALIMENTADOR MB-02 – F–F–F CABO DE COBRE 3#2,5mm <sup>2</sup> + 1PE#2,5mm <sup>2</sup> – PVC-06/1kv 90 °C                       |
| 4                                                            | CIRCUITO 5 – TOMADA STECK – F–F–T CABO DE COBRE 2#2,5mm <sup>2</sup> + 1PE#2,5mm <sup>2</sup> – PVC-750V 70 °C                              |
| 5                                                            | CIRCUITO 7 – ILUMINAÇÃO EXTERNA DO POSTE – F–F–T CABO DE COBRE 2F*(1#4mm <sup>2</sup> ) + 1PE#4mm <sup>2</sup> – PVC-750V 70 °C             |
| 6                                                            | CIRCUITO 9 – ALIMENTAÇÃO DO EXAUSTOR DO BIOTILTRO – F–F–T CABO DE COBRE 2#2,5mm <sup>2</sup> + 1PE#2mm <sup>2</sup> – PVC-750V 70 °C        |
| 7                                                            | CABO DE SINAL MULTITRODE – SINAL DE TRANSMISSOR DE NÍVEL – LI-01                                                                            |
| 8                                                            | CABO DE SINAL MULTITRODE – SINAL DE TRANSMISSOR DE NÍVEL – LI-02                                                                            |
| 9                                                            | ELETRODUTO KANNEFLEX 2,1/2" (50mm)   |
| 10                                                           | ELETRODUTO KANNEFLEX Ø3/4"   |
| 11                                                           | ELETRODUTO PVC RÍGIDO Ø3/4"   |
| 12                                                           | ELETRODUTO PVC RÍGIDO Ø3/4"   |
| 13                                                           | ELETRODUTO PVC RÍGIDO Ø3/4"   |
| 14                                                           | ELETRODUTO KANNEFLEX Ø3/4"   |
| 15                                                           | ELETRODUTO KANNEFLEX Ø3/4"   |
| 16                                                           | ELETRODUTO KANNEFLEX Ø3/4"   |

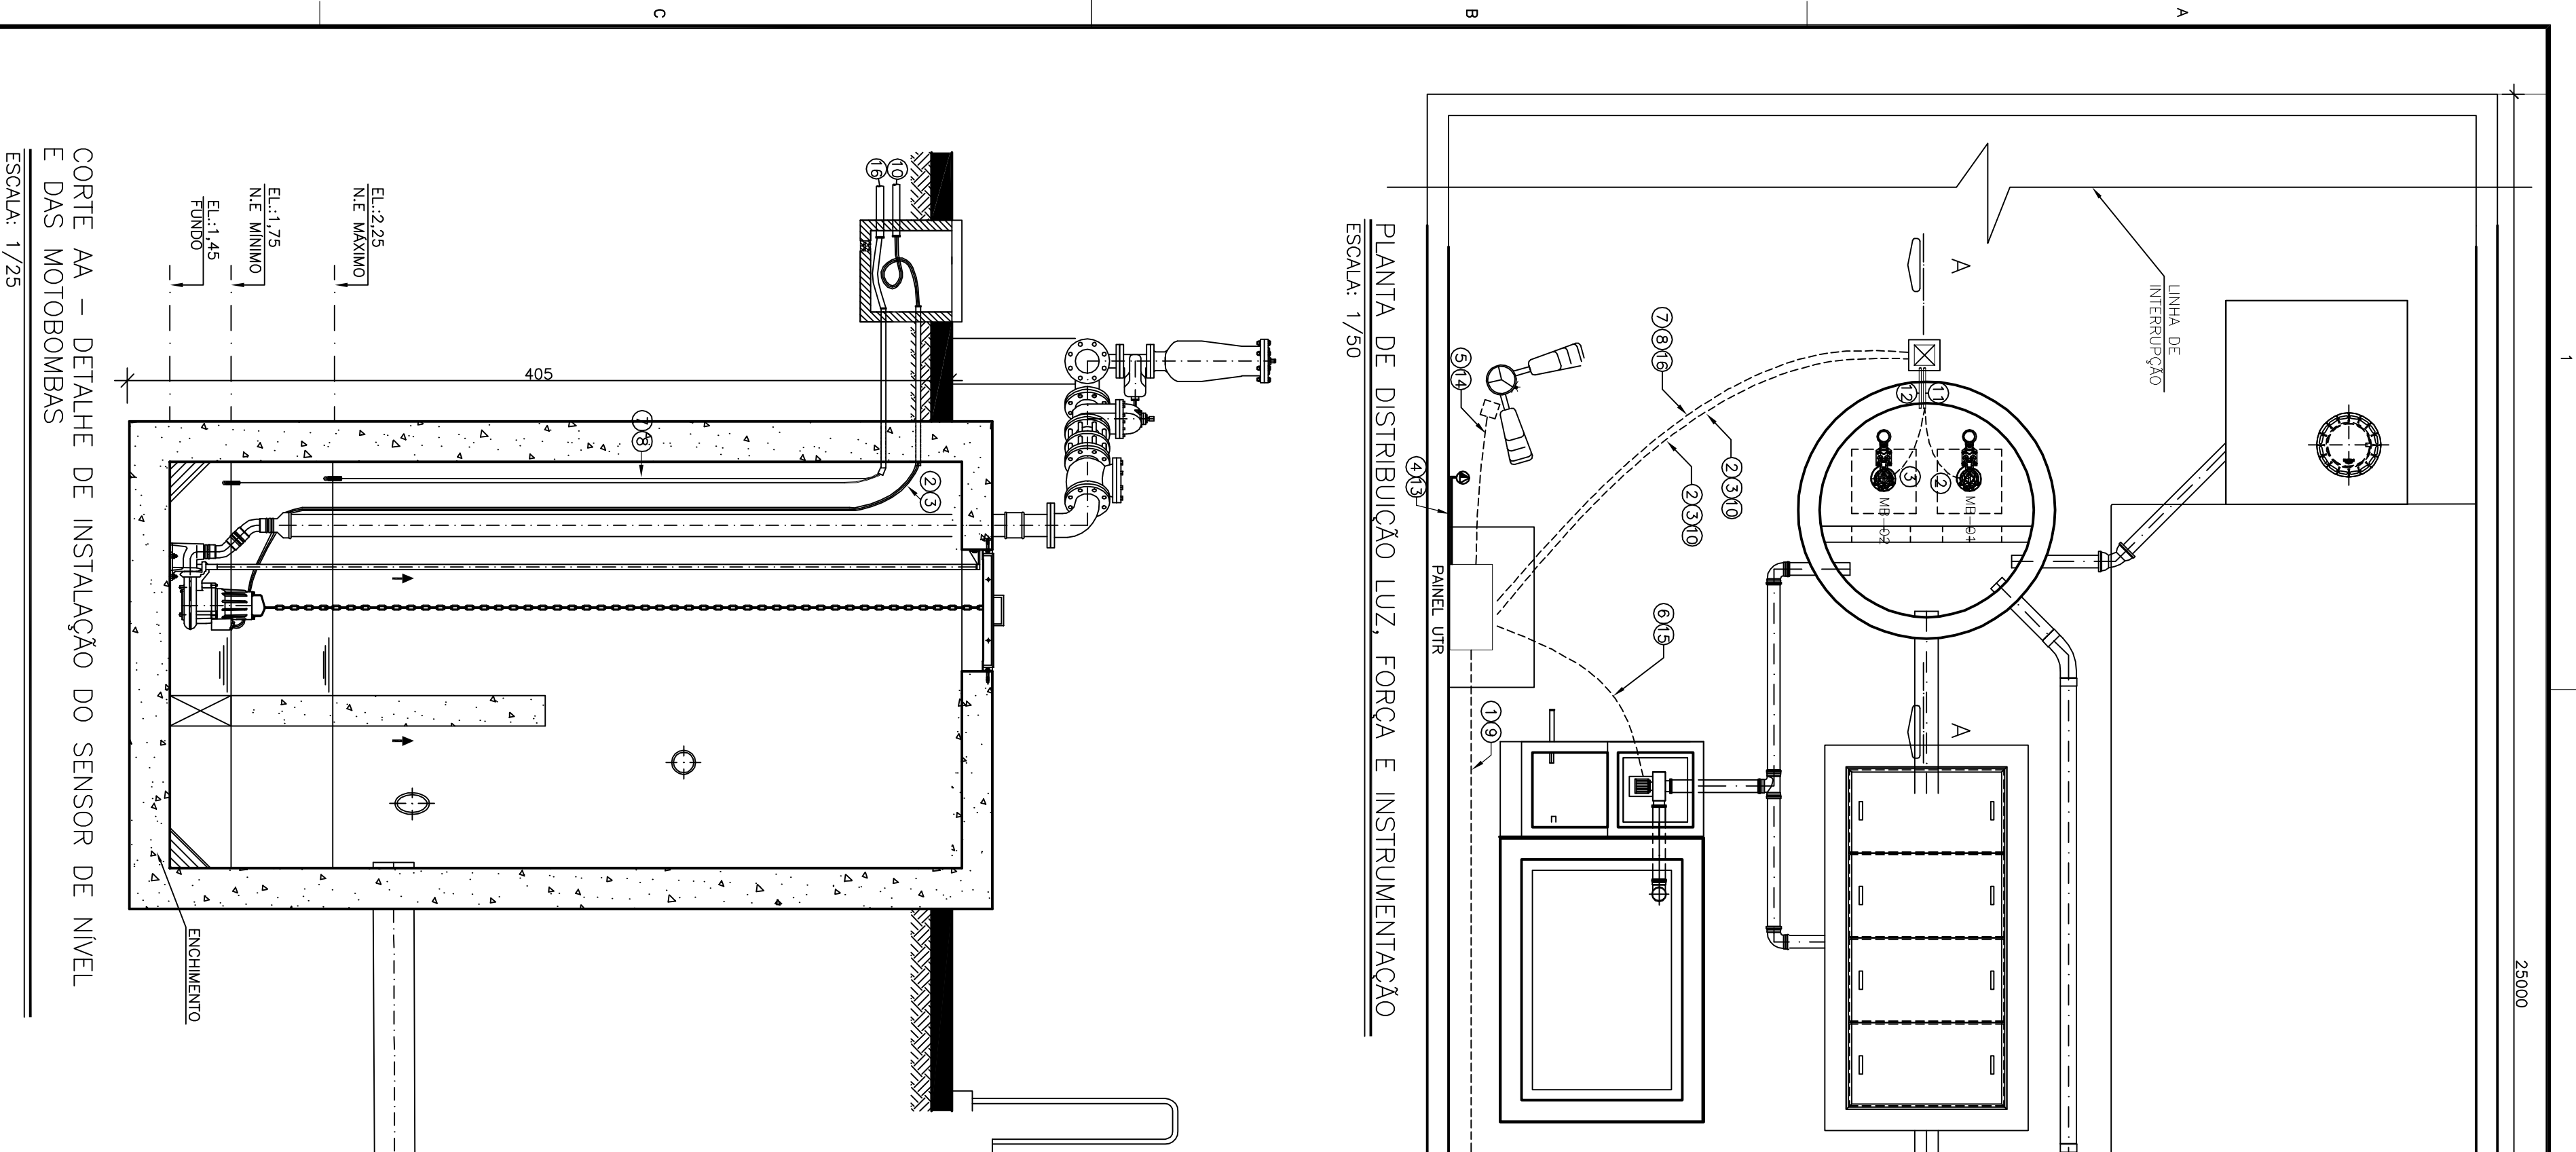