



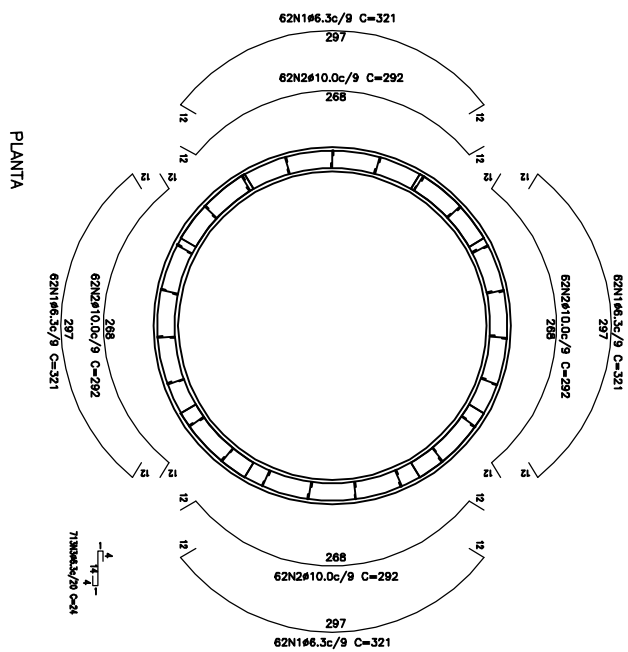


PLANTA

DETAHAMENTO DA TAMPA


ESCALA: 1/30

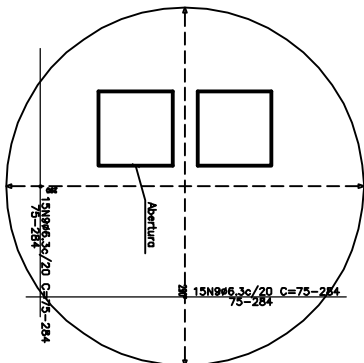


ARMADURA INFERIOR – TAMPA

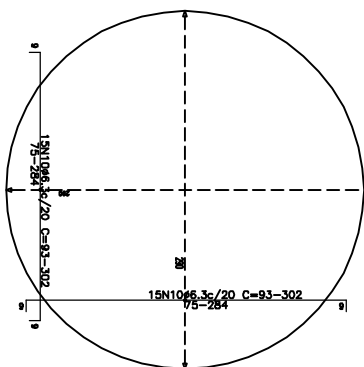

ARMADURA SUPERIOR – TAMPA

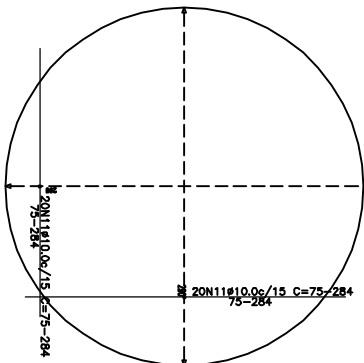

ARMADURA INFERIOR – FUNDO

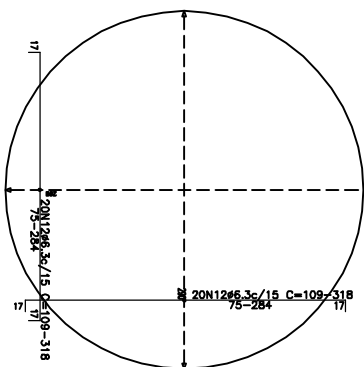

ARMADURA SUPERIOR – FUNDO

[illegible]

CANCELADO E SUSTITUI
O DESENHO NÚMERO:

CANCELADO E SUSTITUI
TUDO PELO DESENHO
NÚMERO:

CENTRO DE DOCUMENTAÇÃO

RECEBIDO: ____/____/____

Nº DOC.: ____ ASS.: ____

APPROVAÇÃO CESMAN:

ASS.: ____ MATR.: ____

UNID.: ____ DATA: ____/____/____

**ESTA APROVAÇÃO NÃO SERVIRÁ DE CONTRAPROVA
DE SUAS RESPONSABILIDADES LEGAIS.**


EMITENTE: GANEM Engenharia Civil	
PROJETADO: BRUNO MINICIS	COORDENADOR: JULIO CESAR ALI GANEM
CREFA: 16.062/97/REGIO: MO	CREFA: 242.919/7/REGIO: MO
DESENHO: BRUNO	Nº DES. PROJETISTA:
DATA: JUL/14	
RESPONSÁVEL TÉCNICO: JULIO CESAR ALI GANEM CREFA: 493.810/7 REGIO: MO ART. Nº: DATA:	

EMISSÃO: CESAN	DATAS:
PROJETADO: _____	
CREA: _____	
DESENHADO: _____	
VERIFICADO: _____	
DIVISÃO: _____	
GERÊNCIA: _____	
M-001 LUC. CAUANO V. RODRIGUES	

MUNICÍPIO: CARACICA	DISTRITO: SEDE	BARRIO: VALE ENCANTADO
NOME DO EMPREENDEDOR: SISTEMA DE ESGOTAMENTO SANITÁRIO DA GRANDE VITÓRIA		
TÍTULO: ANÁLISE OPERACIONAL DO SISTEMA		
ESTÁÇÃO ELEVATORIA DE ESGOTO BRUTO		
VALE ENCANTADO II – PROJETO ESTRUTURAL		
CAIXA 02 – ARMAÇÃO – 02/02		
ESCALA:	FOLHA:	Nº CESAN
INDICADAS	03/06	A-050-000-91-4-X-0176
		RDY: 00

TABELA RESUMO						

TABELA RESUMO

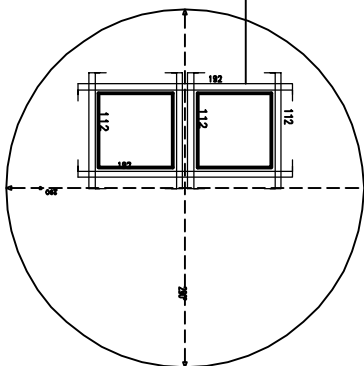

ARMADURA DE REFORÇO PARA ABERTURA LAJE DE TAMPA (TAMPAO ARTICULADO)
4 conjuntos com 4N20ø8,0c/5 C=112
2 conjuntos com 4N21ø8,0c/5 C=192

REFORÇO DA ABERTURA

Carte Esquemático Relanço abertura
Armadura deverá ter dobro ponto



NOTAS

- [illegible]