



DETAHAMENTO DA FÓRMA

ESCALA: 1/30

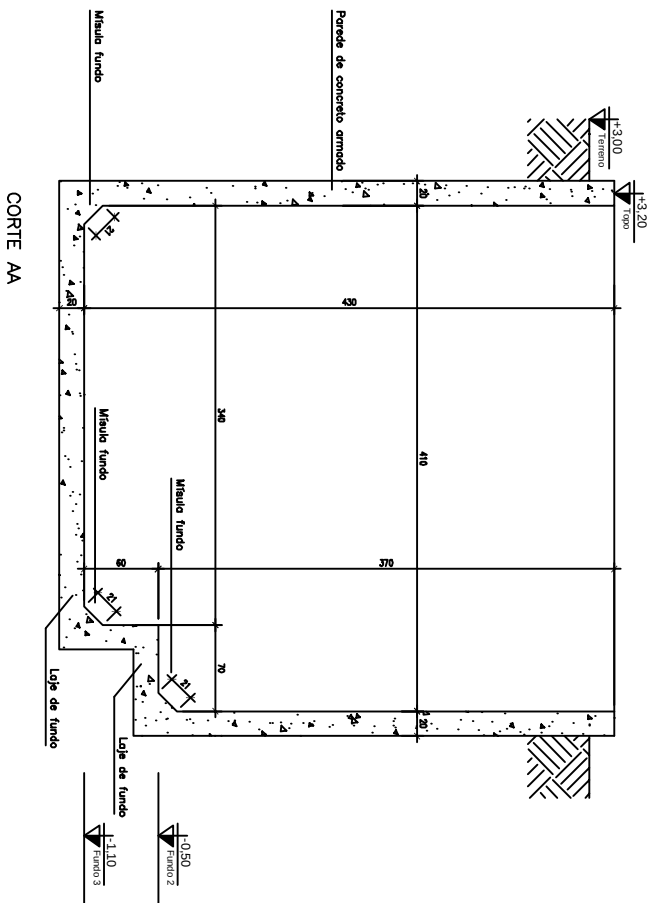


DETALHAMENTO PAREDE

ESCALA: 1/30

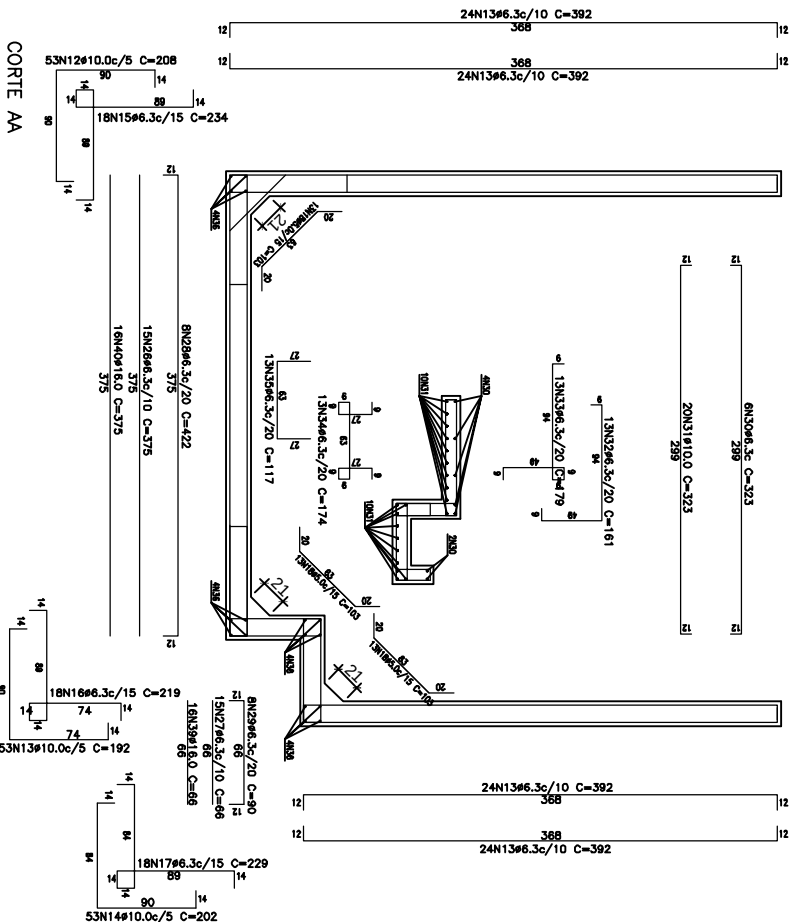

5

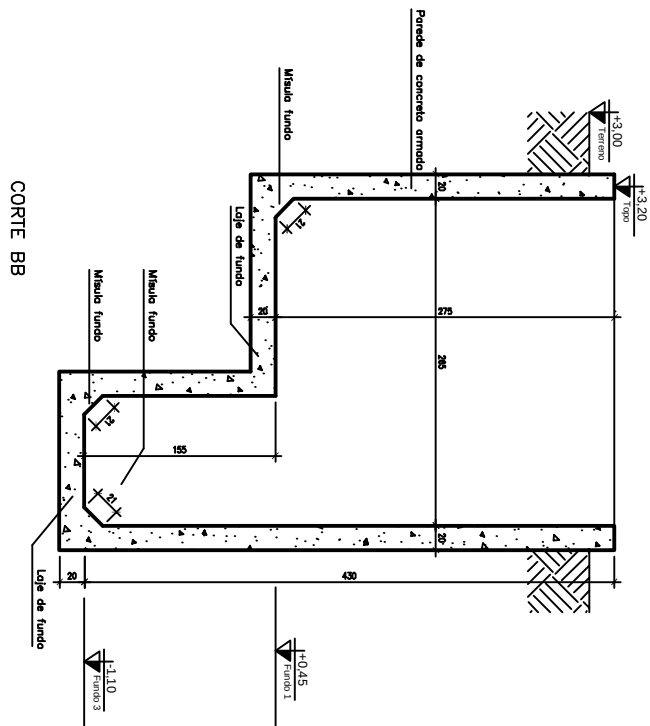

CORTÉ BB

TABELA RESUMO


NOTAS

- [illegible]

ESTE DESENHO É PROPRIEDADE DA
COMPANHIA ESPÍRITO SANTENSE DE
SANEAMENTO - CESAN E NÃO PODE
SER COPIADO SEM SUA AUTORIZAÇÃO.

										CANCELA E SUBSTITUI O DESENHO NÚMERO: _____									
										CENTRO DE DOCUMENTAÇÃO									
										RECEBIDO: ____/____/____ ASS.: _____									
										Nº DOC.: _____ ASS.: _____									
										APROVAÇÃO CESAN: _____									
										ASS.: _____ MATR.: _____									
										UNID.: _____ DATA: ____/____/____									
										ESTA APROVAÇÃO NÃO ISENTA A CONTRATADA DE SUAS RESPONSABILIDADES LEGAIS.									
										EMPITEnte: GANEM Engenharia Ltda									
										PROJETADO: _____ COORDENADOR: _____									
										PROJETOADO: _____									
										CREA: _____									
										DESENHADO: _____									
										VERIFICADO: _____									
										DIVISÃO: _____									
										GEBENCIA: _____									
										MUNICÍPIO: CARACIUA DISTRITO: SEDE BAIRRO: VALE ENCANTADO									
										NOME DO EMPREENDIMENTO: SISTEMA DE ESGOTAMENTO SANITÁRIO DA GRANDE VITÓRIA									
										TÍTULO: ANÁLISE OPERACIONAL DO SISTEMA									
										ESTÁÇÃO ELEVATÓRIA DE ESGOTO BRUTO									
										VALE ENCANTADO II – PROJETO ESTRUTURAL									
										CAIXA D3 – FÔRMA E ARMADÇÃO – 02/02									
										ESCALA: _____ FOLHA: _____									
										INDICADAS _____									
										REV: _____									
										Nº CESAN A-050-000-91-4-X-0178									
										00									

