
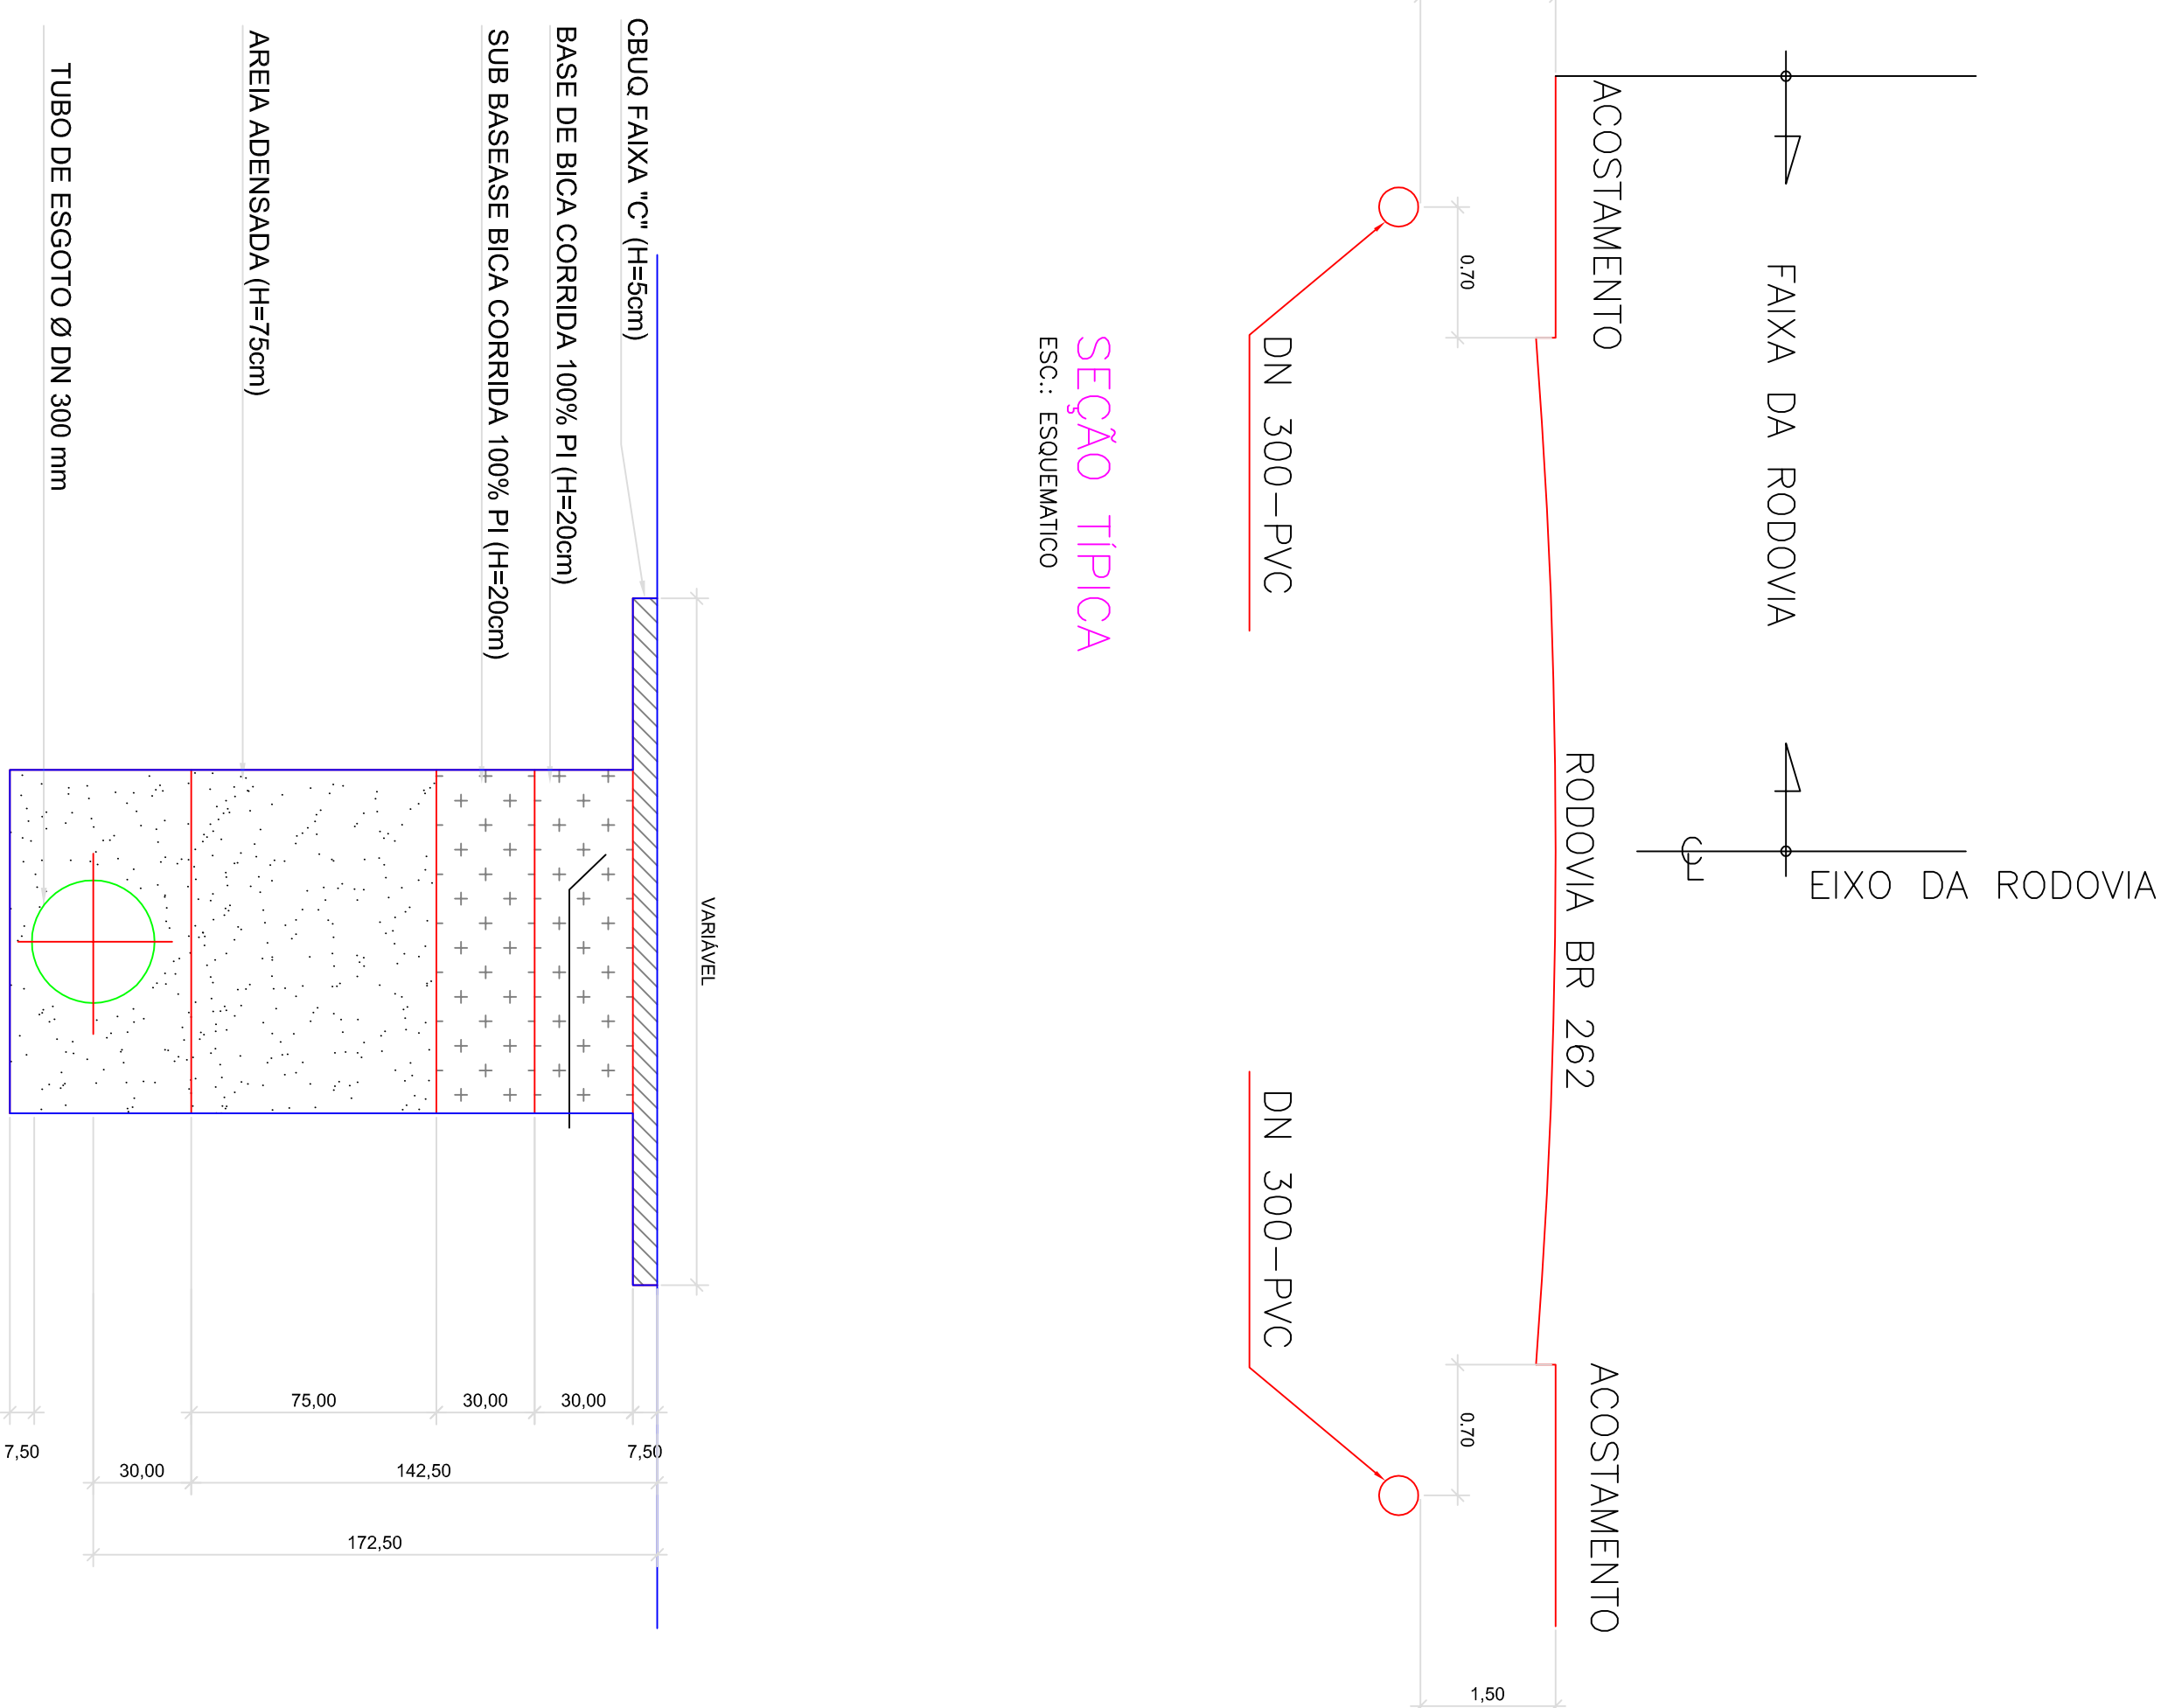


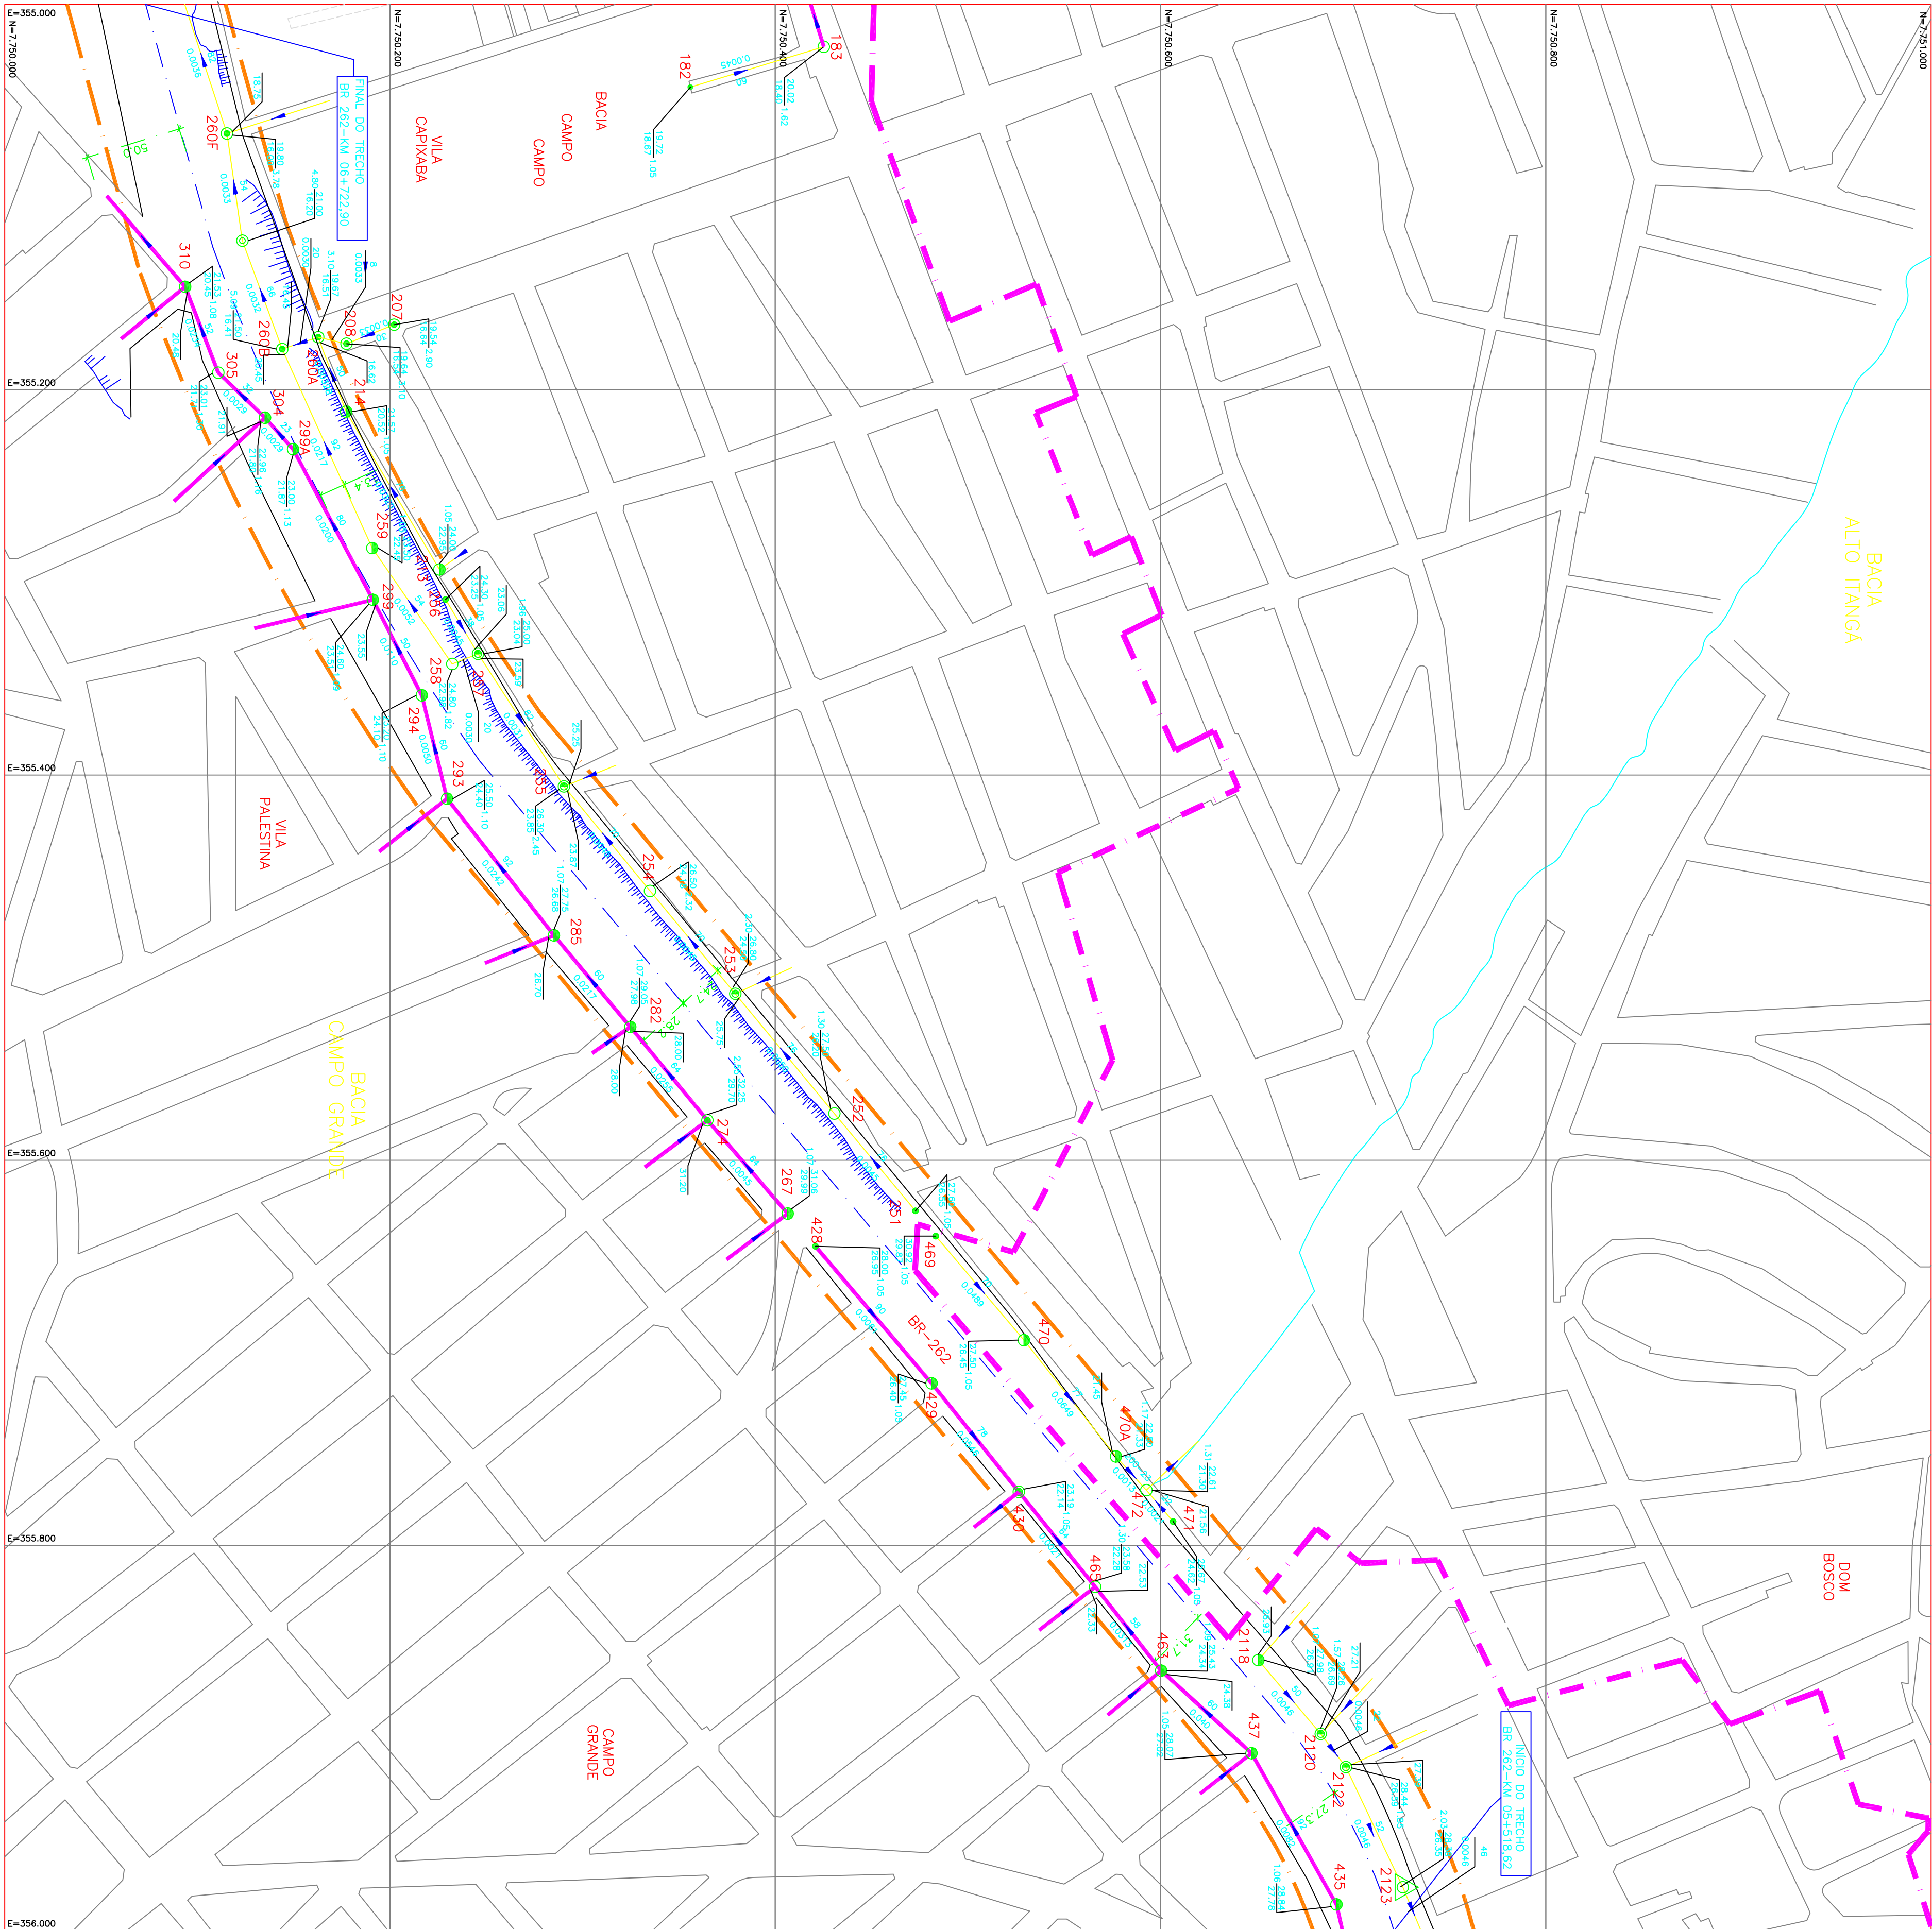

SEÇÃO TIPO PARA RECOMPOSIÇÃO LONGITUDINAL

ESC.: ESQUEMATICO

REDE DE ESGOTO PROJETADA CESSAL

LIMITE DA FAIXA DE DOMINIO DNT

☒ PV Ø 1,20m SEM DISSIPADOR DE ENERGIA, PROF. >2,50m
☒ PV Ø 1,20m COM DISSIPADOR DE ENERGIA, PROF. >2,50m

☒ PV Ø 1,00m COM DISSIPADOR DE ENERGIA, PROF. 1,20m A 2,50m

● PV Ø 0,60m, PROF. ATE 1,20m

TRAVESSIA N.º T-N.º

REDE DE ESGOTO EXISTENTE

NOTAS:

1 - ÁREA TOTAL FINAL OCUPADA = 3246,0m2

CANCELA E SUBSTITUI O DESENHO NÚMERO: _____									
CENTRO DE DOCUMENTAÇÃO									
RECEBIDO: ____/____/____ ASS.: _____									
Nº DOC.: _____ ASS.: _____									
APPROVAÇÃO CESAN: _____									
CANCELO E SUBSTITUIÇÃO PELO DESENHO NÚMERO: _____									
1 CESAN REVISÃO NAS REDES A SEREM EXECUTADAS									
0 CMAT EMISSÃO INICIAL									
DISCRIMINAÇÃO									
DES. DIV. GER. DATA									
PRINCIPAIS DESENHOS DE REFERÊNCIA									
TÍTULOS									
NÚMEROS									
LOCAL									
REVISÃO									
DESENHO									
COORDENADOR									
PROJETADO									
DESENHADO									
VERIFICADO									
DIVISÃO									
GERÊNCIA									
MUNICÍPIO: CARACICA									
DISTRITO: _____									
BARRIO: NOVA VALVERDE									
EMPREENHIMENTO: SISTEMA DE ESGOTAMENTO SANITÁRIO DE CARACICA E ADJACÊNCIAS									
TÍTULO: BACIA ALTO ITANGUA – CAMPO GRANDE									
BARRIOS: NOVA VALVERDE – VILA CAPIXABA									
REDE COLETOIRA: PLANTA 353-750 TRECHO BR262 KM 5+518.62 A 6+722.90									
ESCALA: 1:2000									
FOLHA: ____ DE ____									
Nº CESAN									
A-045-00-94-5-X-0187									
REV: 01									