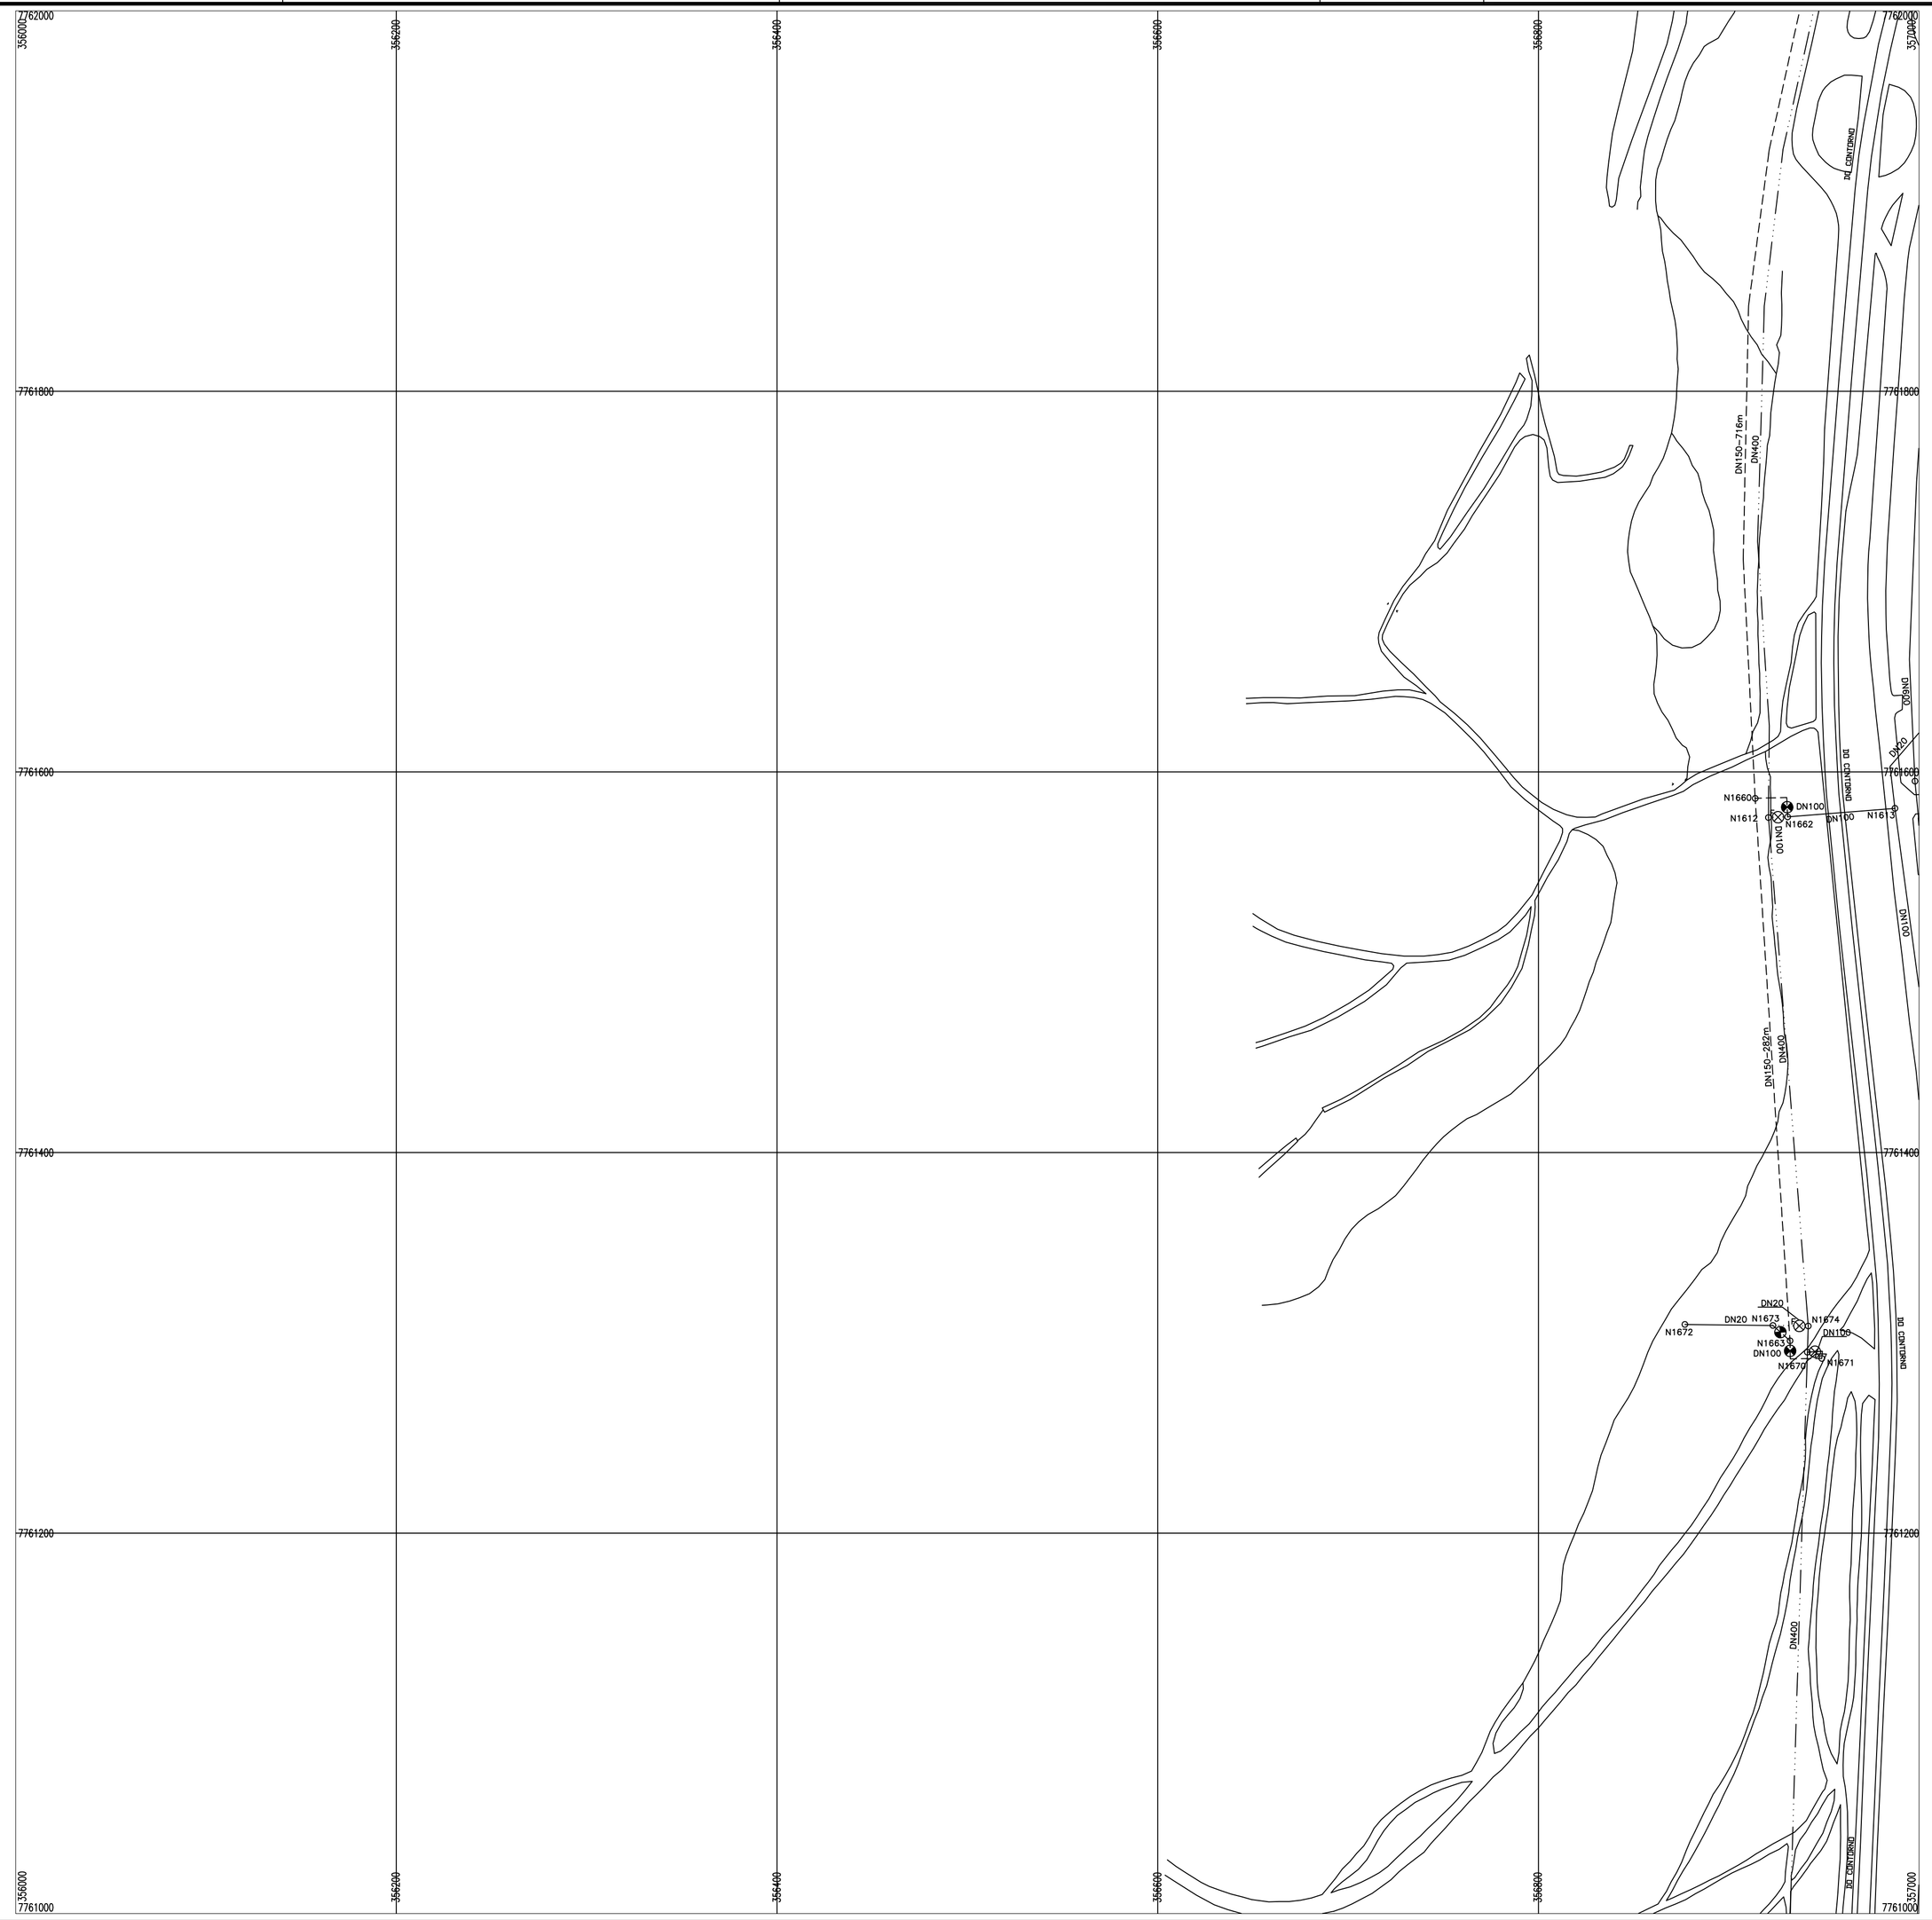
7762000
356000
356200
356400
356600
356800
357000
7761800
7761600
7761400
7761200
7761000
DN150-716m
DN400
DN150-593m
DN400
DN150
DN100
DN50
DN20
N1660
N1612
N1662
N1613
N1672
N1673
N1674
N1663
N1670
N1671
DN100
DN150
DN150
DN150