
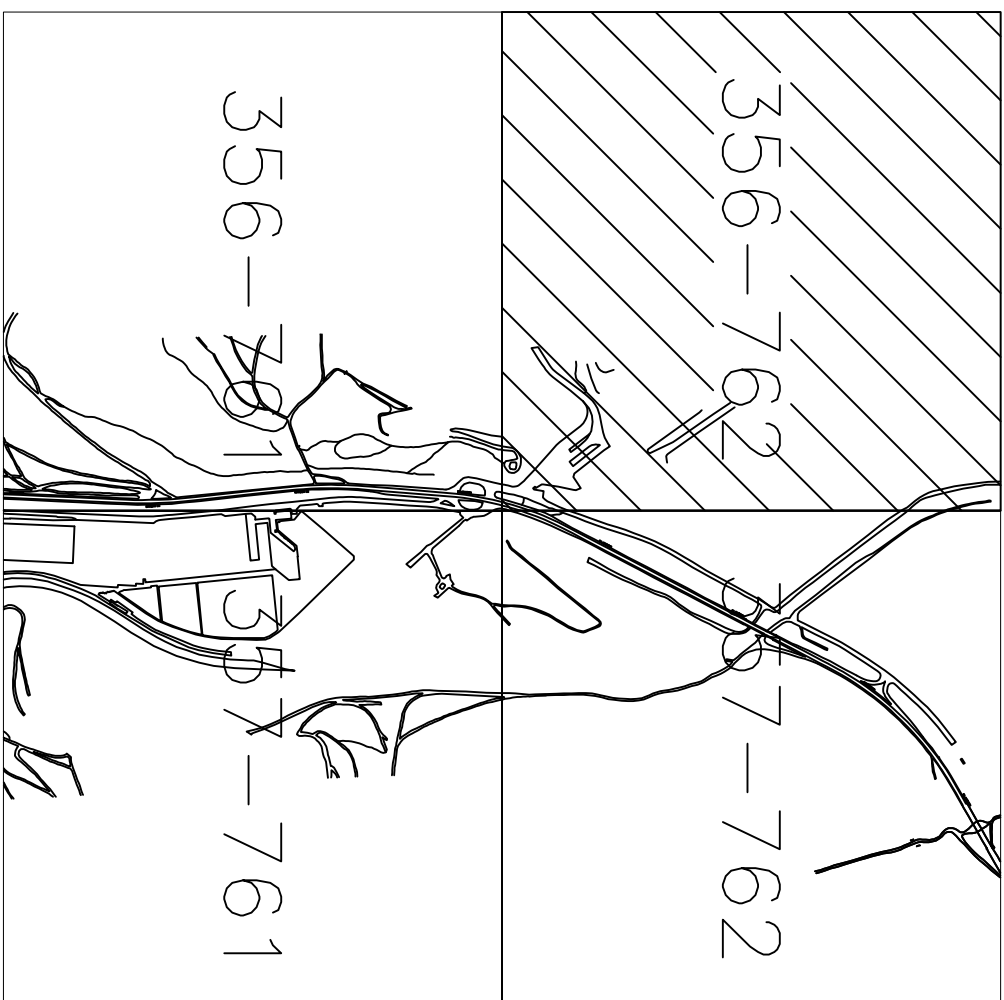


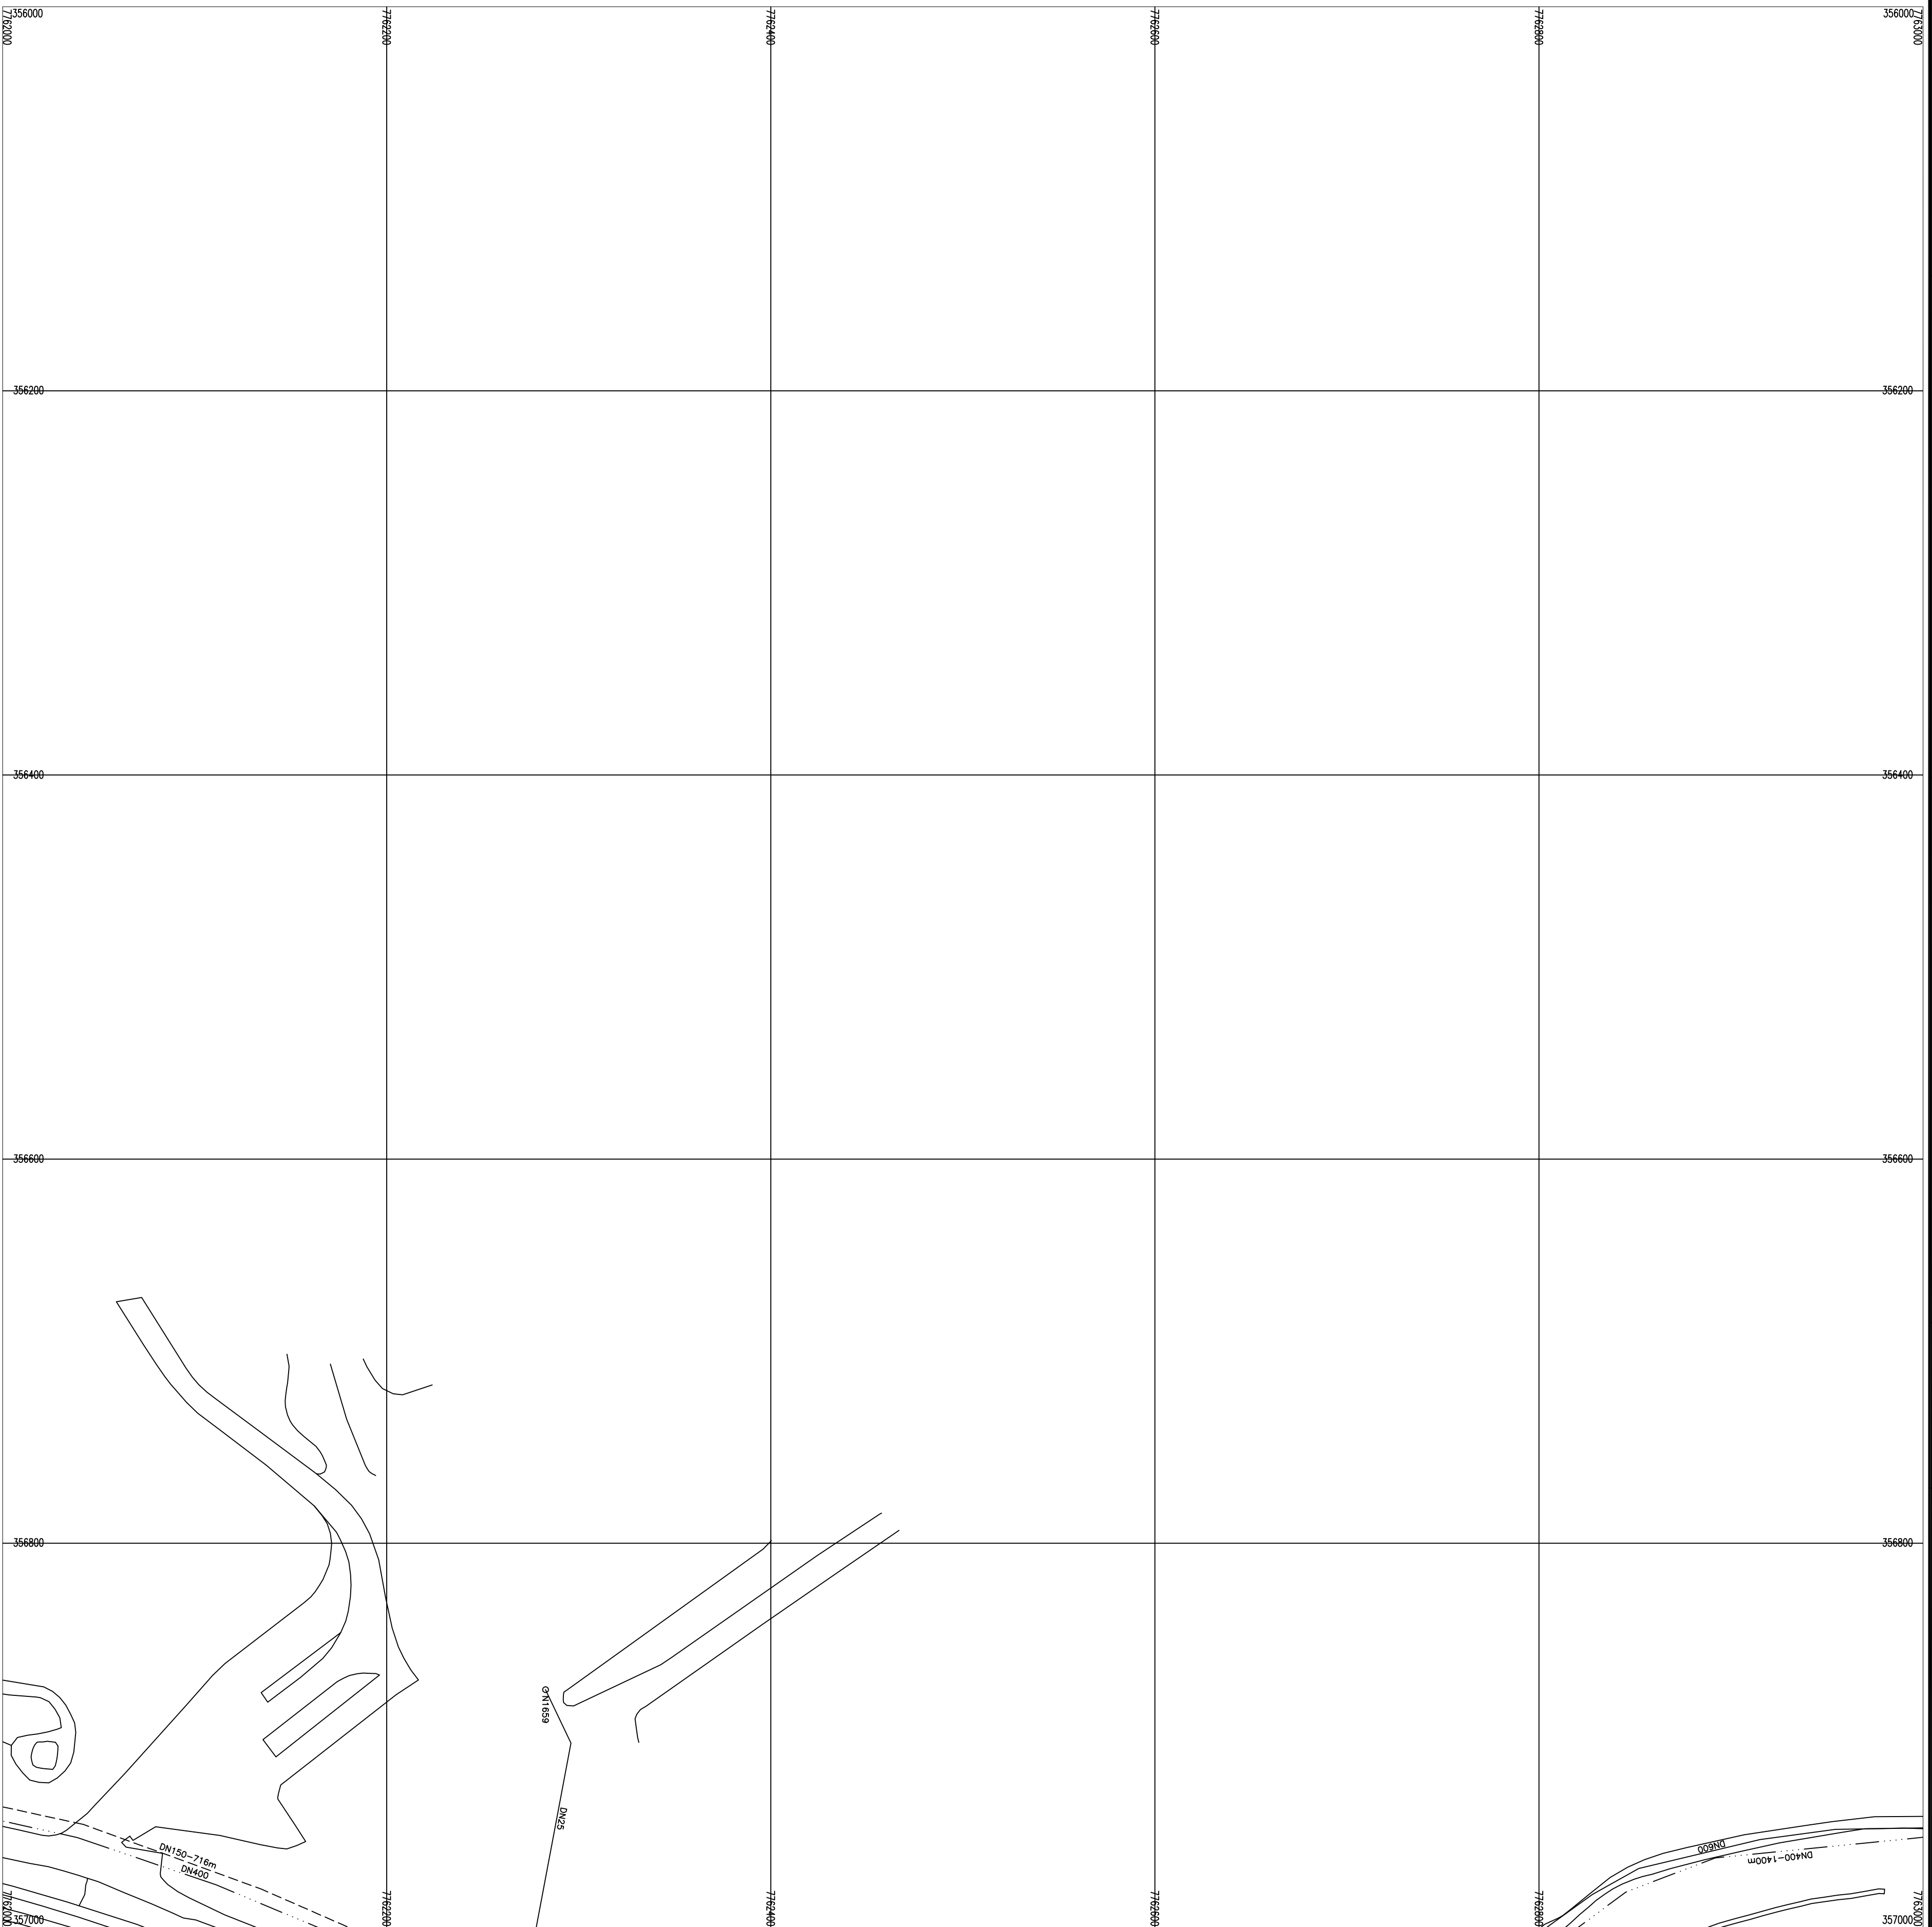

ARTICULAÇÃO

- | | |
|---|----------------------------|
|  | REGISTRO EXISTENTE |
|  | REGISTRO EXISTENTE FECHADO |
|  | REGISTRO PROJETADO |
|  | REGISTRO PROJETADO FECHADO |
|  | VAP EXISTENTE |
|  | VAP PROJETADA |

NOTAS

1. OS DIMENSIONES DO EXPERIMENTAL A UNDO MM;
2. PAPEL MATERIAL NA REFE PROPOSTA, SEQUE ESPECIFICAO JAMCO, EXERCIO INICIAO EXPULSA NO TRECHO:
 - DN=80 = 7F
 - DN=90 = 7F
 - DN=230 = 7F
3. PARA DETALHE DE VAS E LISTA DE MATERIAS VER DESINHOS: C-D49-600-80-5-XX-0860.
4. CONSERVACAO SOLUCAO PARA COMPARAR, OS REGISTROS EXTENSIVS LOCALIZADOS DA LUME DE ZONA DE ABANDONAMENTO
 - DN=100 = OPERAMENTO DO TRILHO
 - DN=150 = OPERAMENTO DO TRILHO
 - DN=200 = ALAVANCA BOMBUELA
 - DN=300 = ALAVANCA BOMBUELA

LEGENDA

- | | | |
|-------|-----------------------|-------------|
| ----- | REDE PROLETADA | DN 50 mm |
| ----- | REDE EXISTENTE | DN 75 mm |
| ----- | REDE A SER DESMANTADA | DN 100 mm |
| ----- | REDE A SER FECHADA | DN 150 mm |
| ----- | | DN ≥ 200 mm |

[illegible]

CANCELA E SUBSTITUI
O DESENHO NÚMERO:

CENTRO DE DOCUMENTAÇÃO


RECEBIDO: 11
N.º DOC.: _____ ASS.: _____

APROVAÇÃO CESAN:

CANCELADO E SUBSTITUÍDO PELO DESENHO NÚMERO:

ESTA APROVAÇÃO NÃO ISENTA A CONTRATADA DE SUAS RESPONSABILIDADES LEGAIS.

EMITENTE

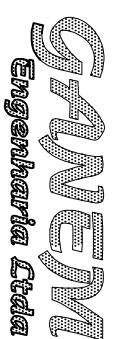

PROJETADO

ANA CLAUDIA JACOB

JULIO CESAR ALI GANEM

CREA: 6668/D REGIÃO: ES CREA: 24918/D REGIÃO: M

DESENHO: AIANA GOMES N.º DES. PROJ.: 1151A

DATE: MAY 13	III IC CCAB ALL CANEM
--------------	-----------------------

CREA: 24918/D REGIÃO: MG ART N°: _____ DATA: _____

PROJETADO: _____

CREA:

DESENHADO: _____

VERIFICADO: _____

DIVISÃO:

GERÊNCIA:

O-GPO, INIZIE FERRARI Y H IENTINI

DATAS

MINICÍPIO: CARREÇA	DISTRITO: SEDE	BAIRRO: DIVERSOS
NOME DO EMPREENDIMENTO: SISTEMA DE ABASTECIMENTO DE ÁGUA DA GRANDE VITÓRIA		
TÍTULO: ANÁLISE OPERACIONAL DO SISTEMA SANTA MARIA		
REDE DN150 – RODOVIA DO CONTORNO		
PROJETO HIDRAULICO		
PLANTA – ARTICULAÇÃO 356-762		
ESCALA: SEM ESCALA	FOLHA: 02/04	Nº CESAN: C-045-000-80-5-XX-0597
REV: 00	REV: 00	REV: 00