



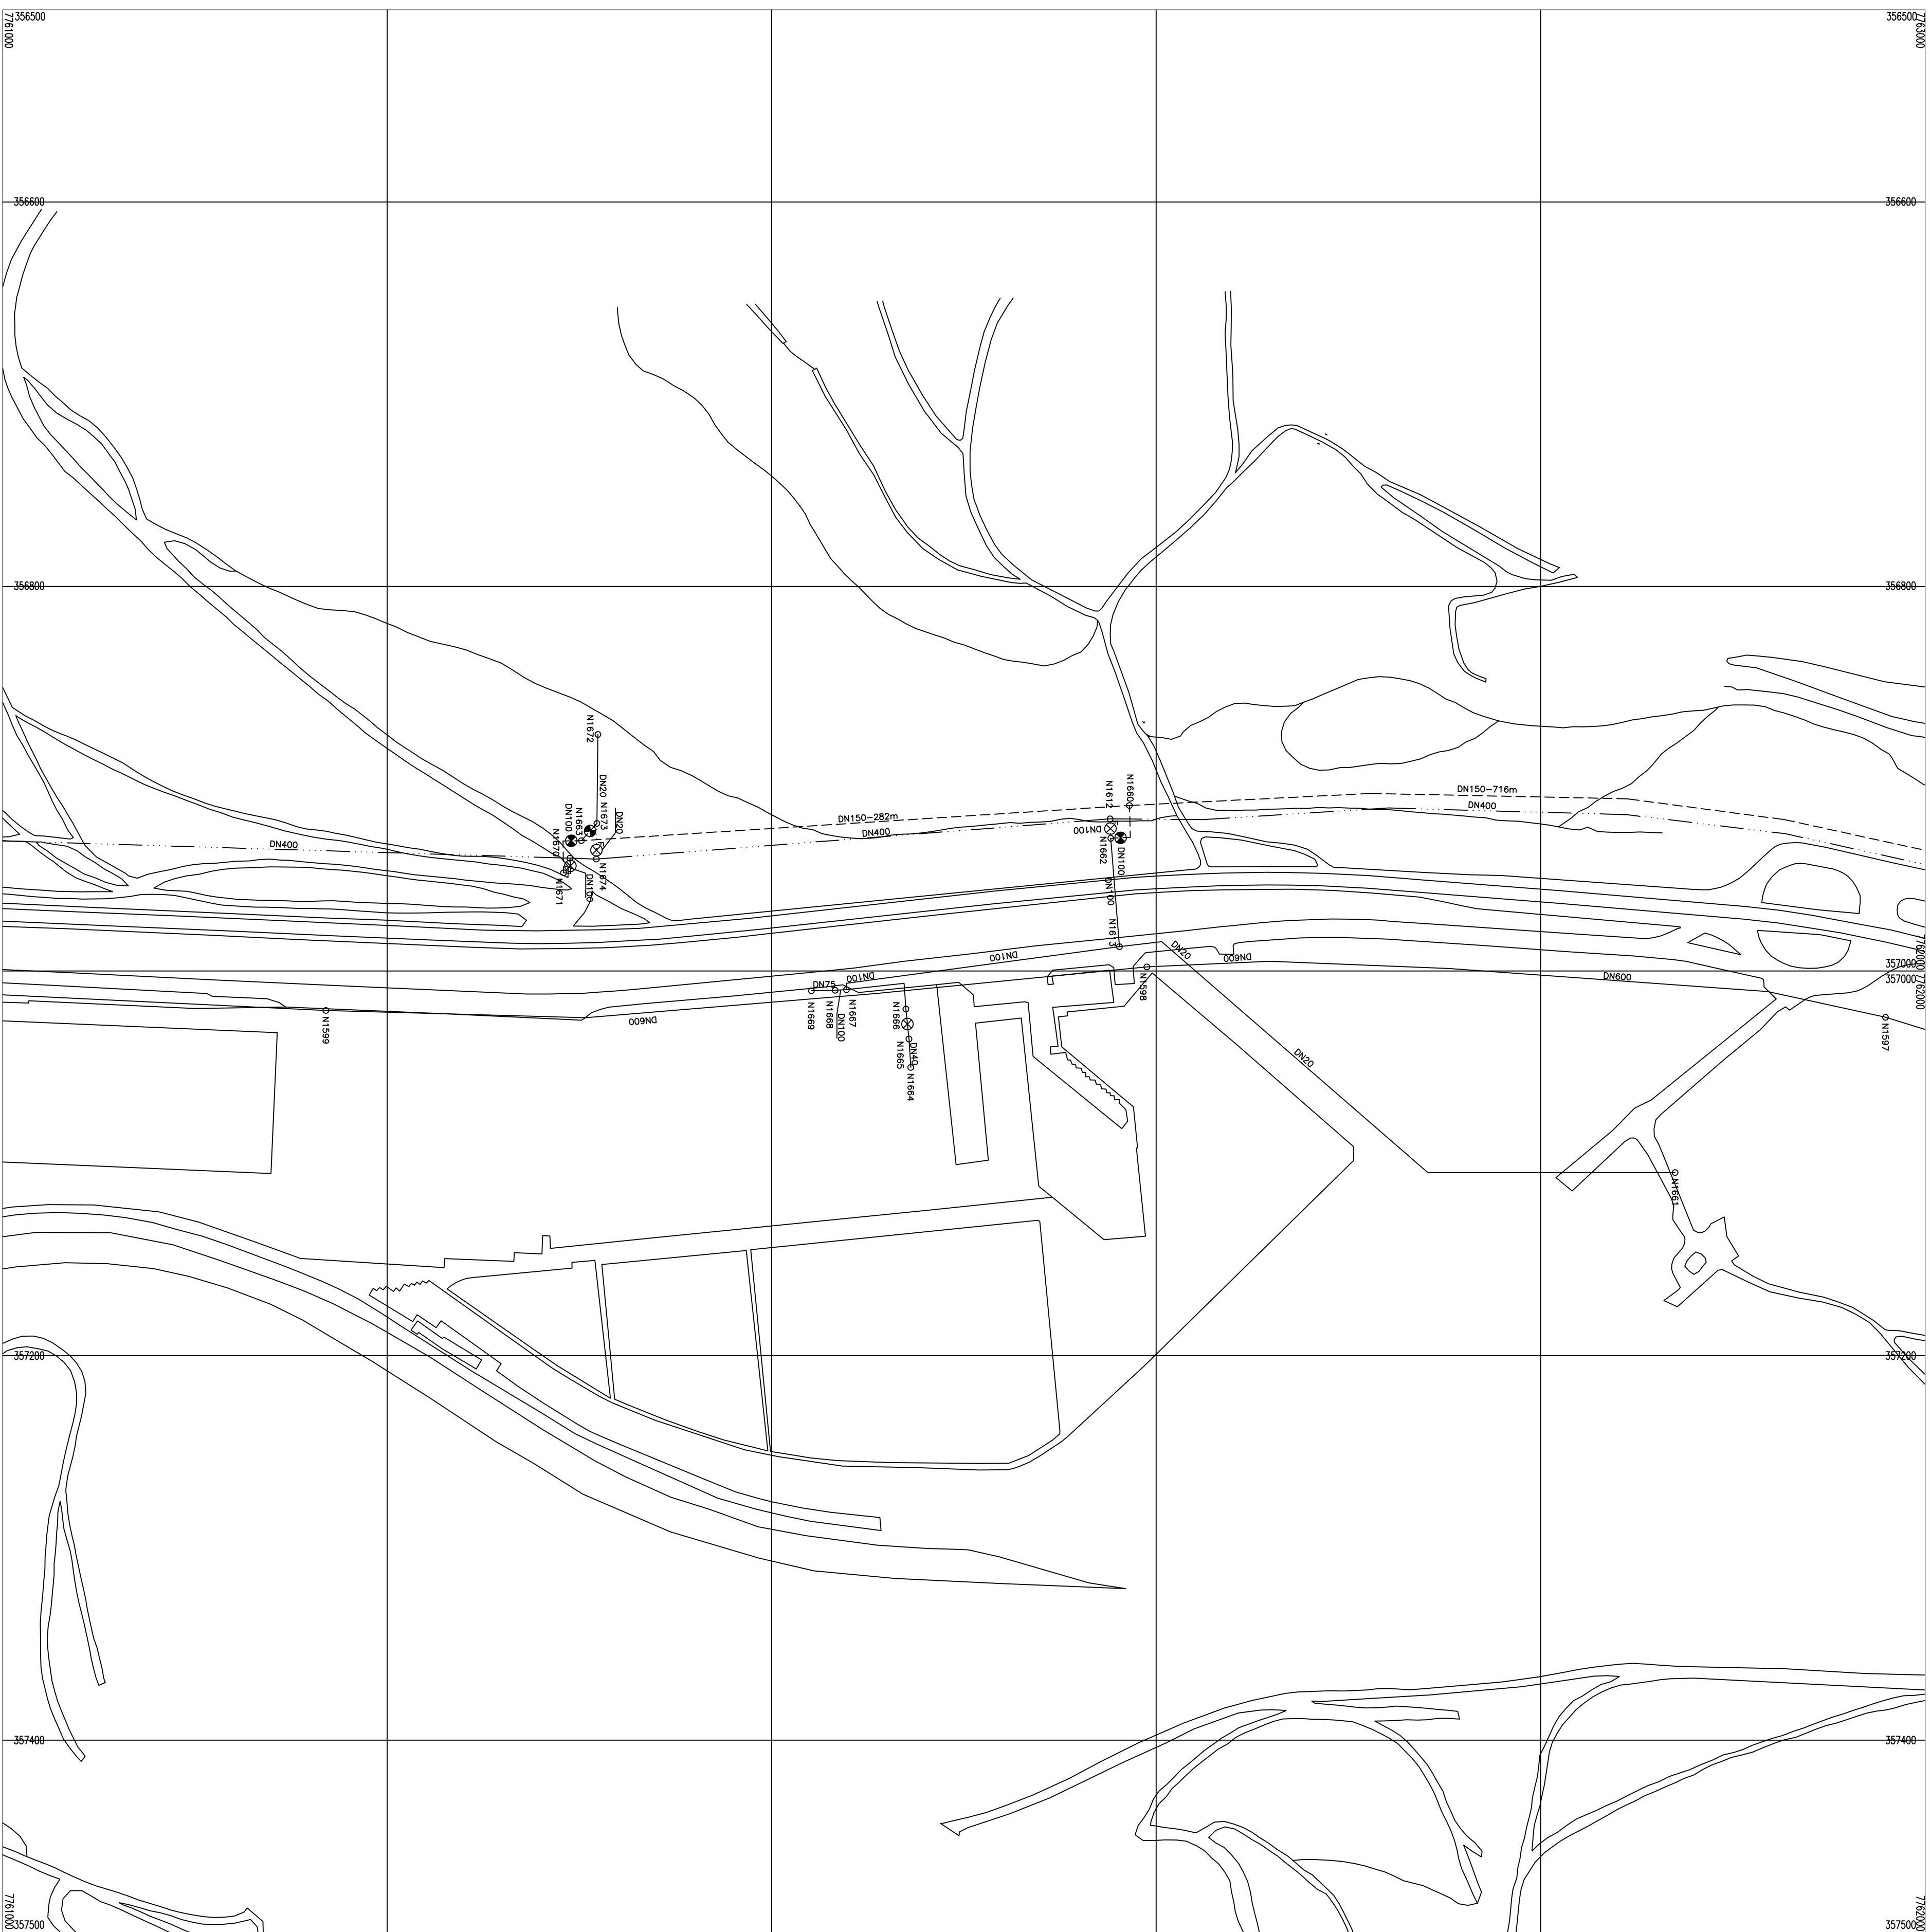

ARTICULAÇÃO

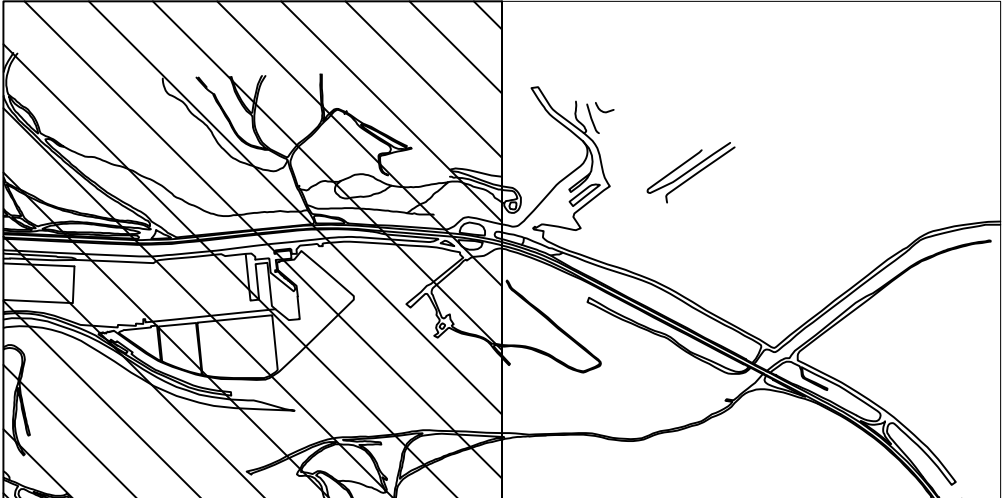

LEGENDA

-----	DN 50 mm
-----	DN 75 mm
-----	DN 100 mm
-----	DN 150 mm
.....	DN $\geq$ 200 mm

NOTAS

1. OS QUADROS NÃO ESPECIFICADOS CORRESPONDEM A NULO; NULOS
2. PARA O MATERIAL DA REFE. PROTECTOR, SEQUE ESPECIALIZADO JAMBO, EXCETO INICIALDO EXPULSÃO NO TRECHO:
 - DN=150 = 177
 - DN=160 = 187
 - DN=200 = 197
3. PARA DETALHE DE VAS E LISTA DE MATERIAS VER RESERVAS: C-045-000-80-5-XI-0000.
4. CONFERIR SOLUÇÃO PARA LATA CONTAINER, OS RESERVOS EXTENDIDOS LOCALIZADOS DA LUITE DE ZONA DE ABASTECIMENTO
5. DN=100 = 2 OPERAMENTO DO TRECHO
6. DN=150 = 2 OPERAMENTO DO TRECHO
7. DN=200 = 2 ALVIA PROTECTOR, CLASSE DE BOMBAHA
8. DN=300 = 2 ALVIA PROTECTOR

[illegible]