
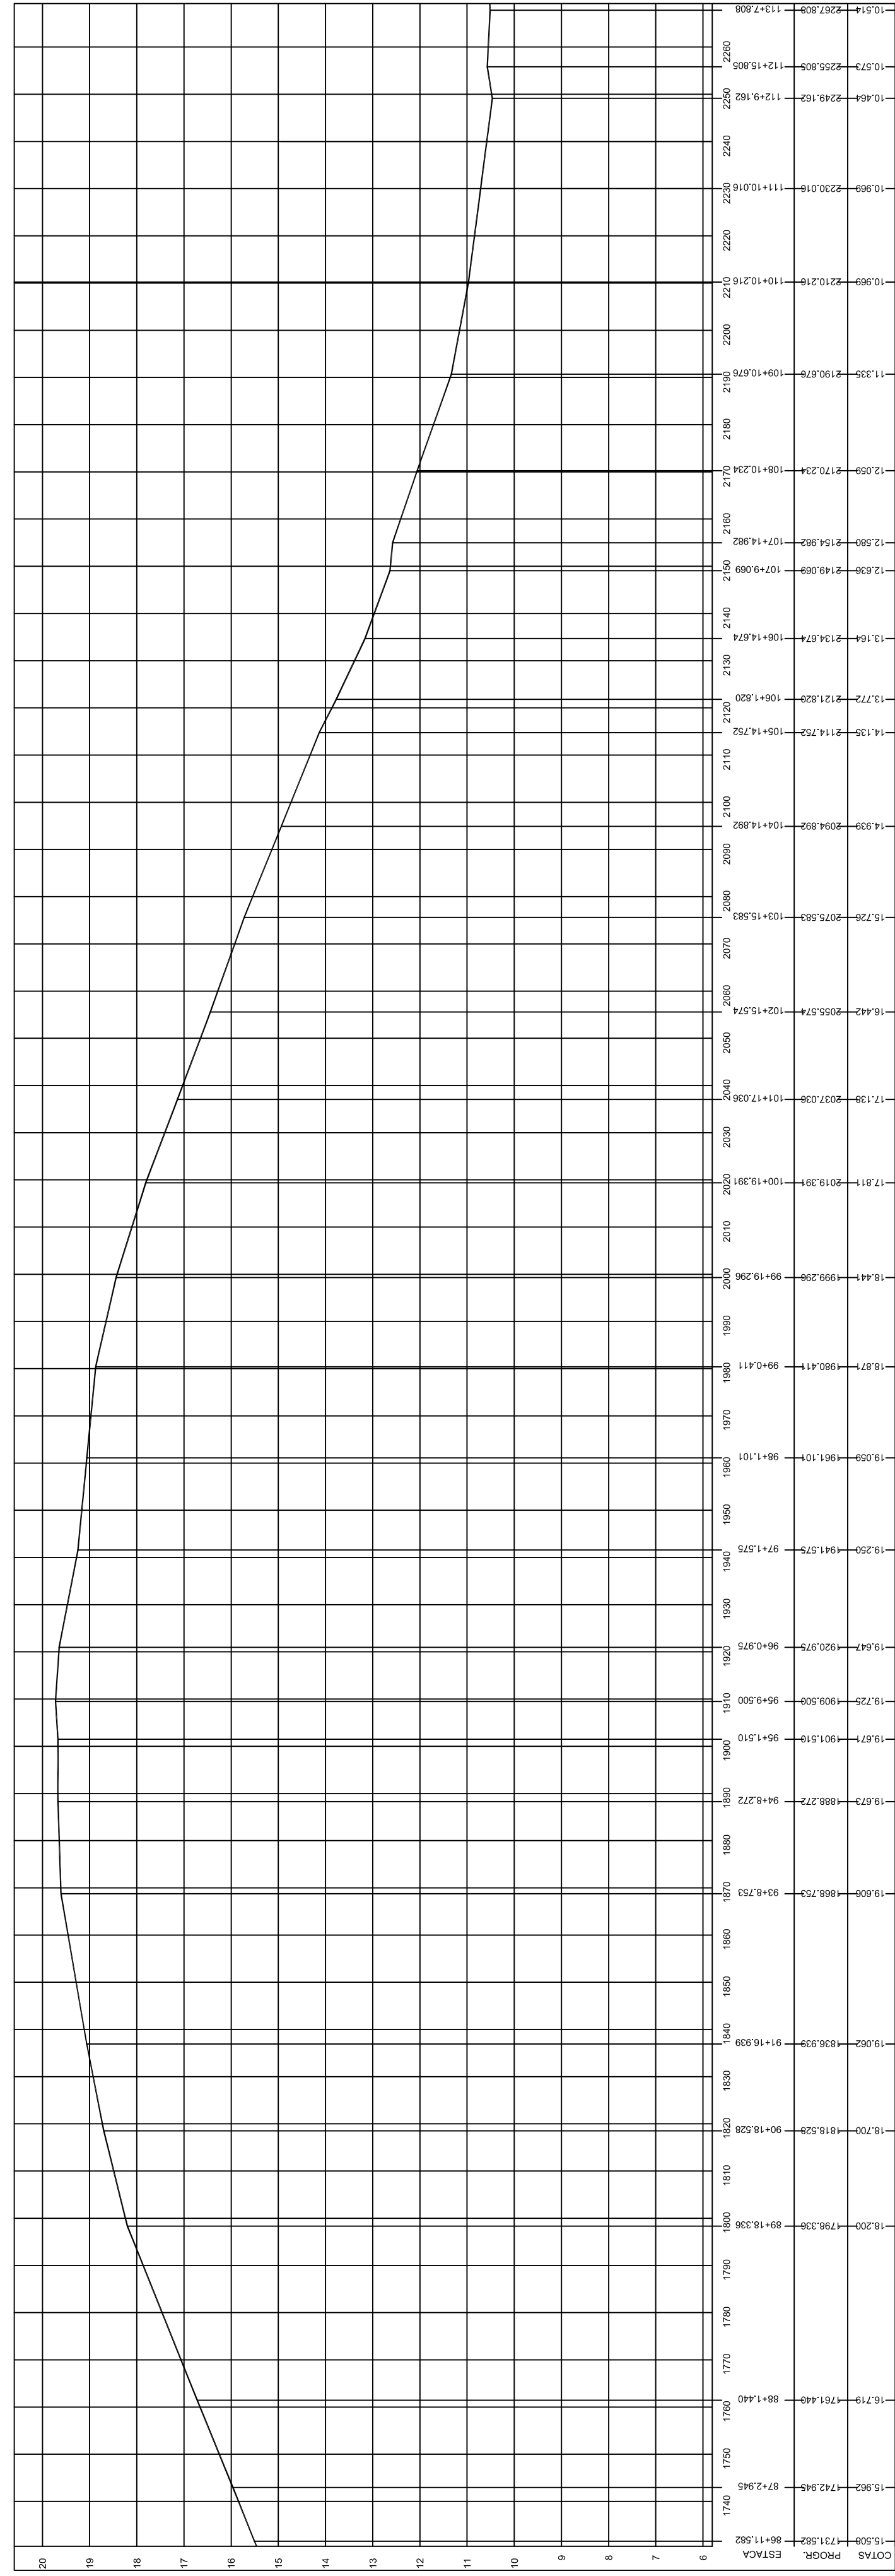


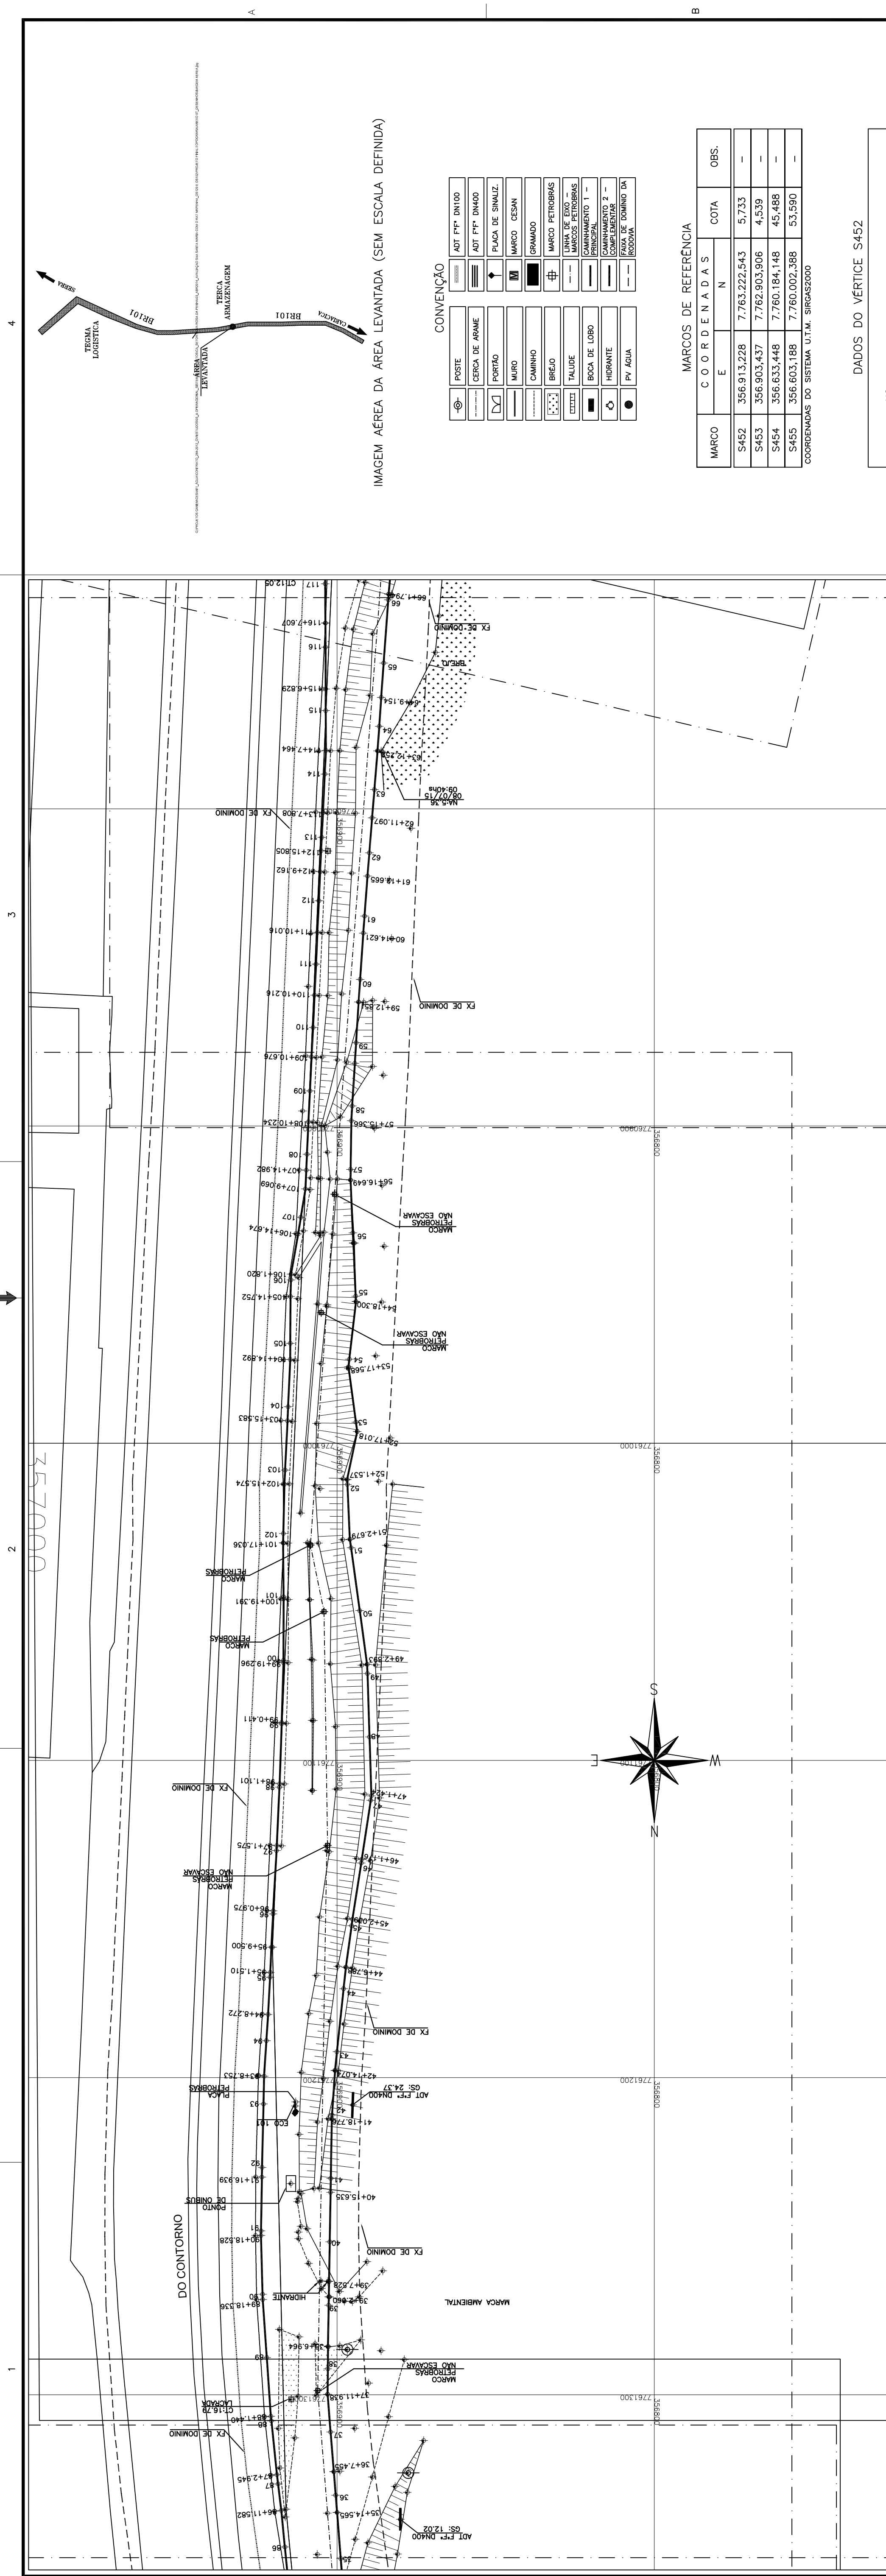

PERFIL CAMINHAMENTO 1 - 04/05

										 EMITENTE: GANEM <i>Engenharia e Arquitetura</i>  COORDENADOR: JULIO CESAR ALI GANEM PROJETADO: RODRIGO L. SCARDUA CREA: 10896/7D REGIÃO: ES DESENHO: _____ DATA: AGO/15										CENTRO DE DOCUMENTAÇÃO RECEBIDO: / / Nº DOC.: ASS.: APROVAÇÃO CESAN: ASS.: MATR.: UNID.: DATA: / /										CANCELADO E SUBSTITUIÇÃO CANCELADO E SUBSTITUIÇÃO PELO DESENHO NÚMERO: _____										CANCELADO E SUBSTITUIÇÃO CANCELADO E SUBSTITUIÇÃO PELO DESENHO NÚMERO: _____	