




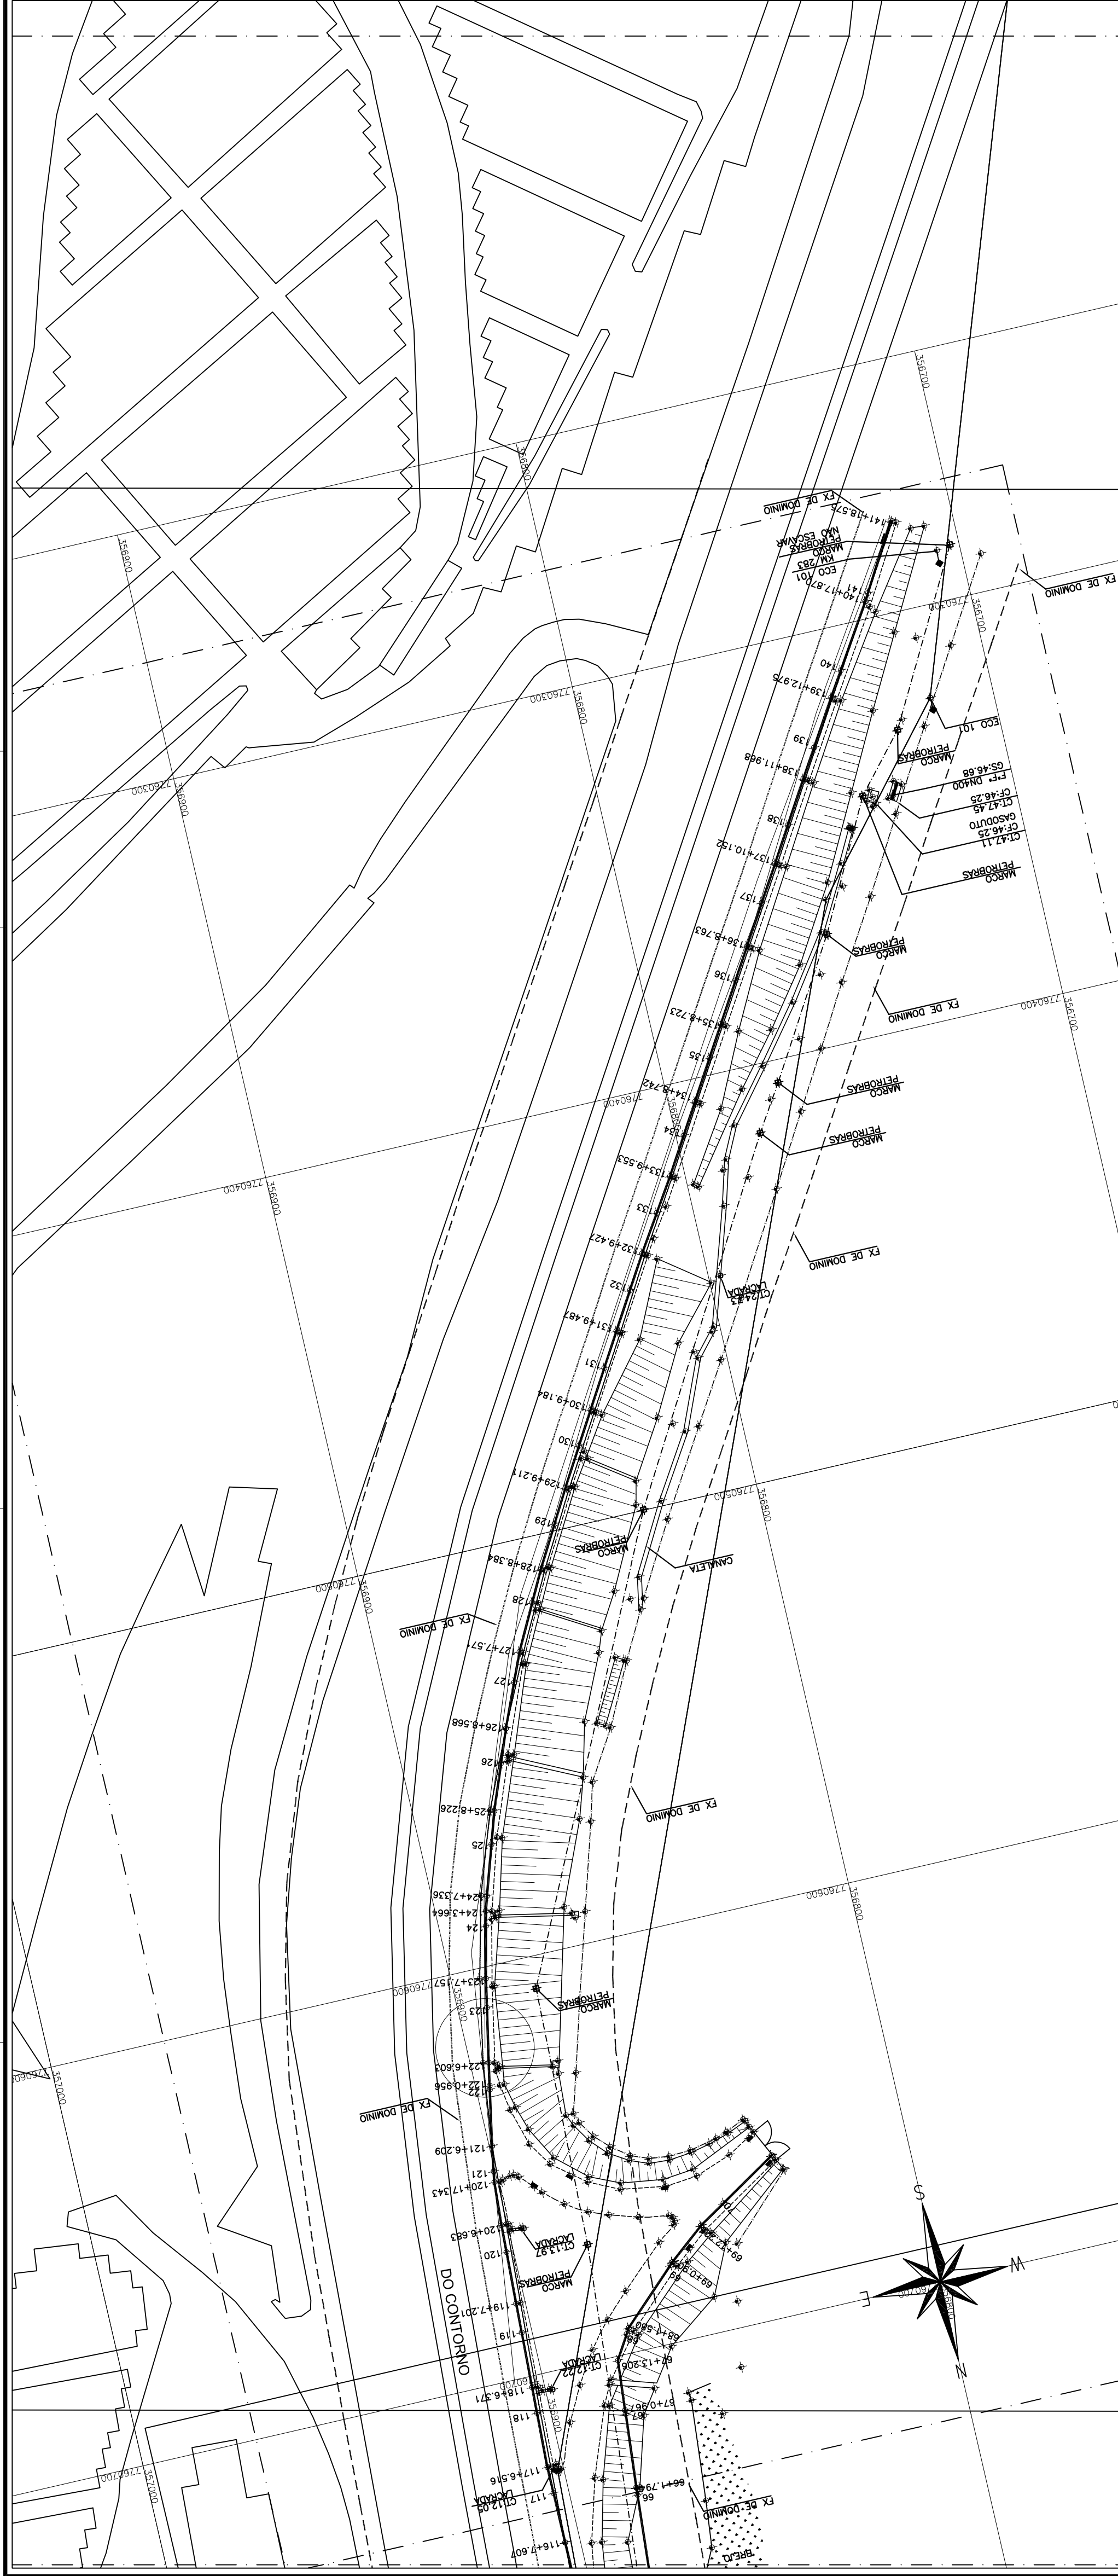


PLANTA CAMINHAMENTO 1 - 05/05
ESCALA: 1/1000

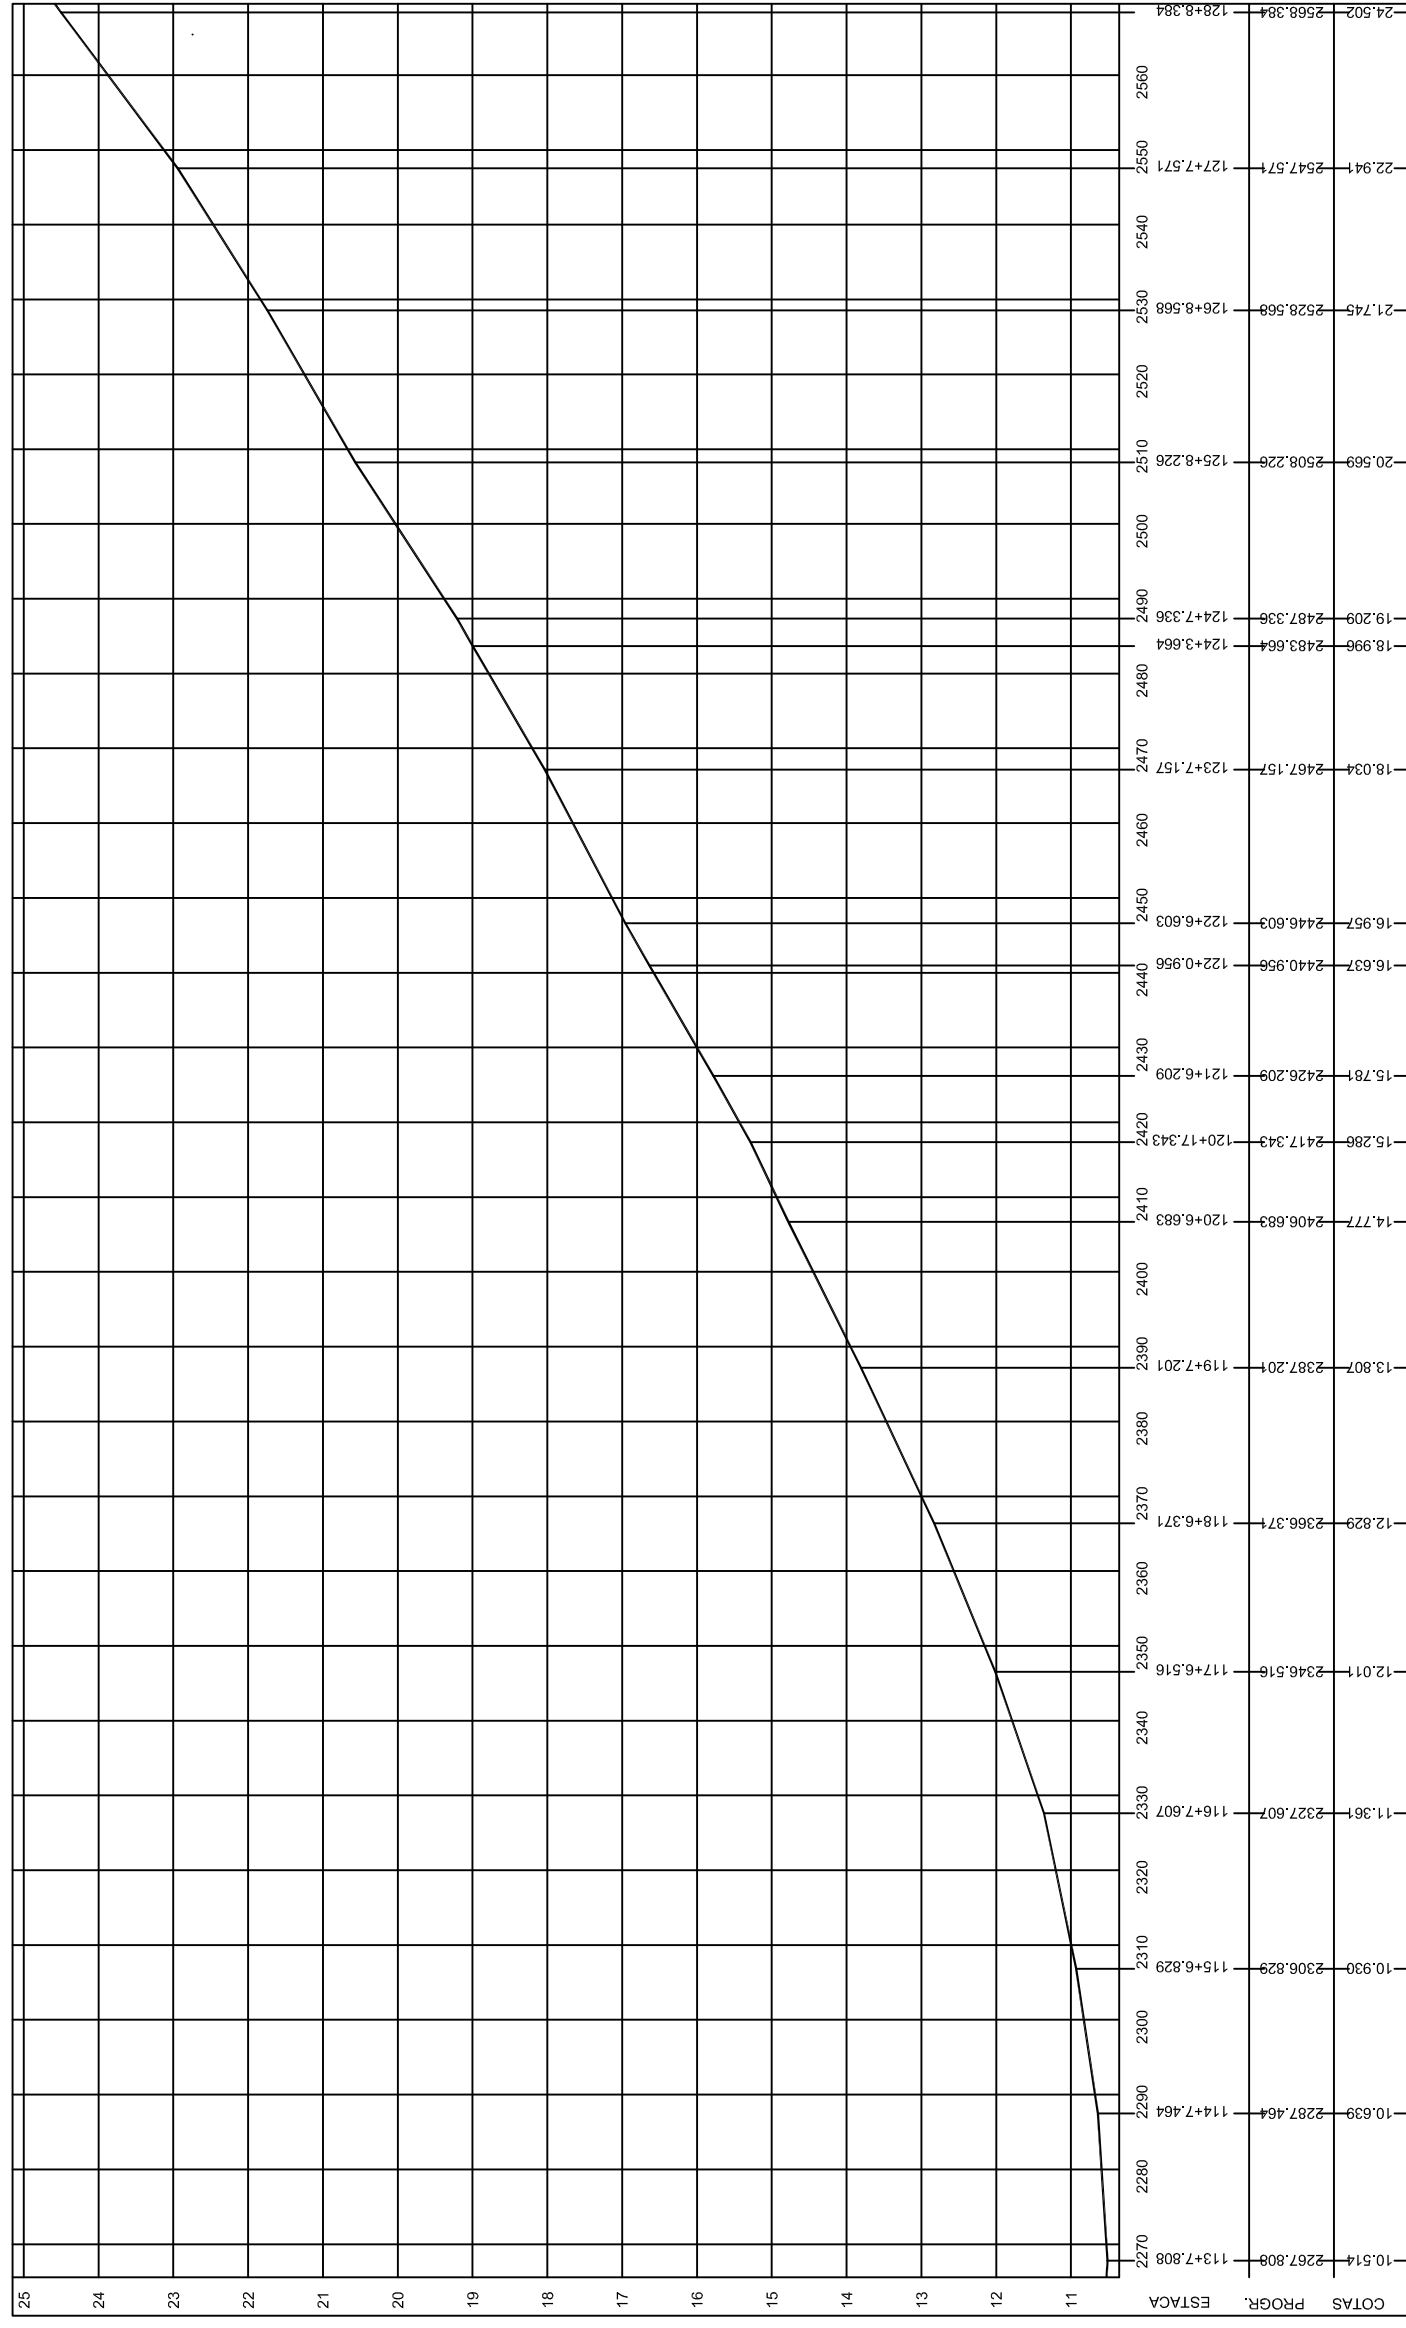

PERFIL CAMINHAMENTO 1 - 05/05


ESCALA: HOR. 1/1000
VERT. 1/100

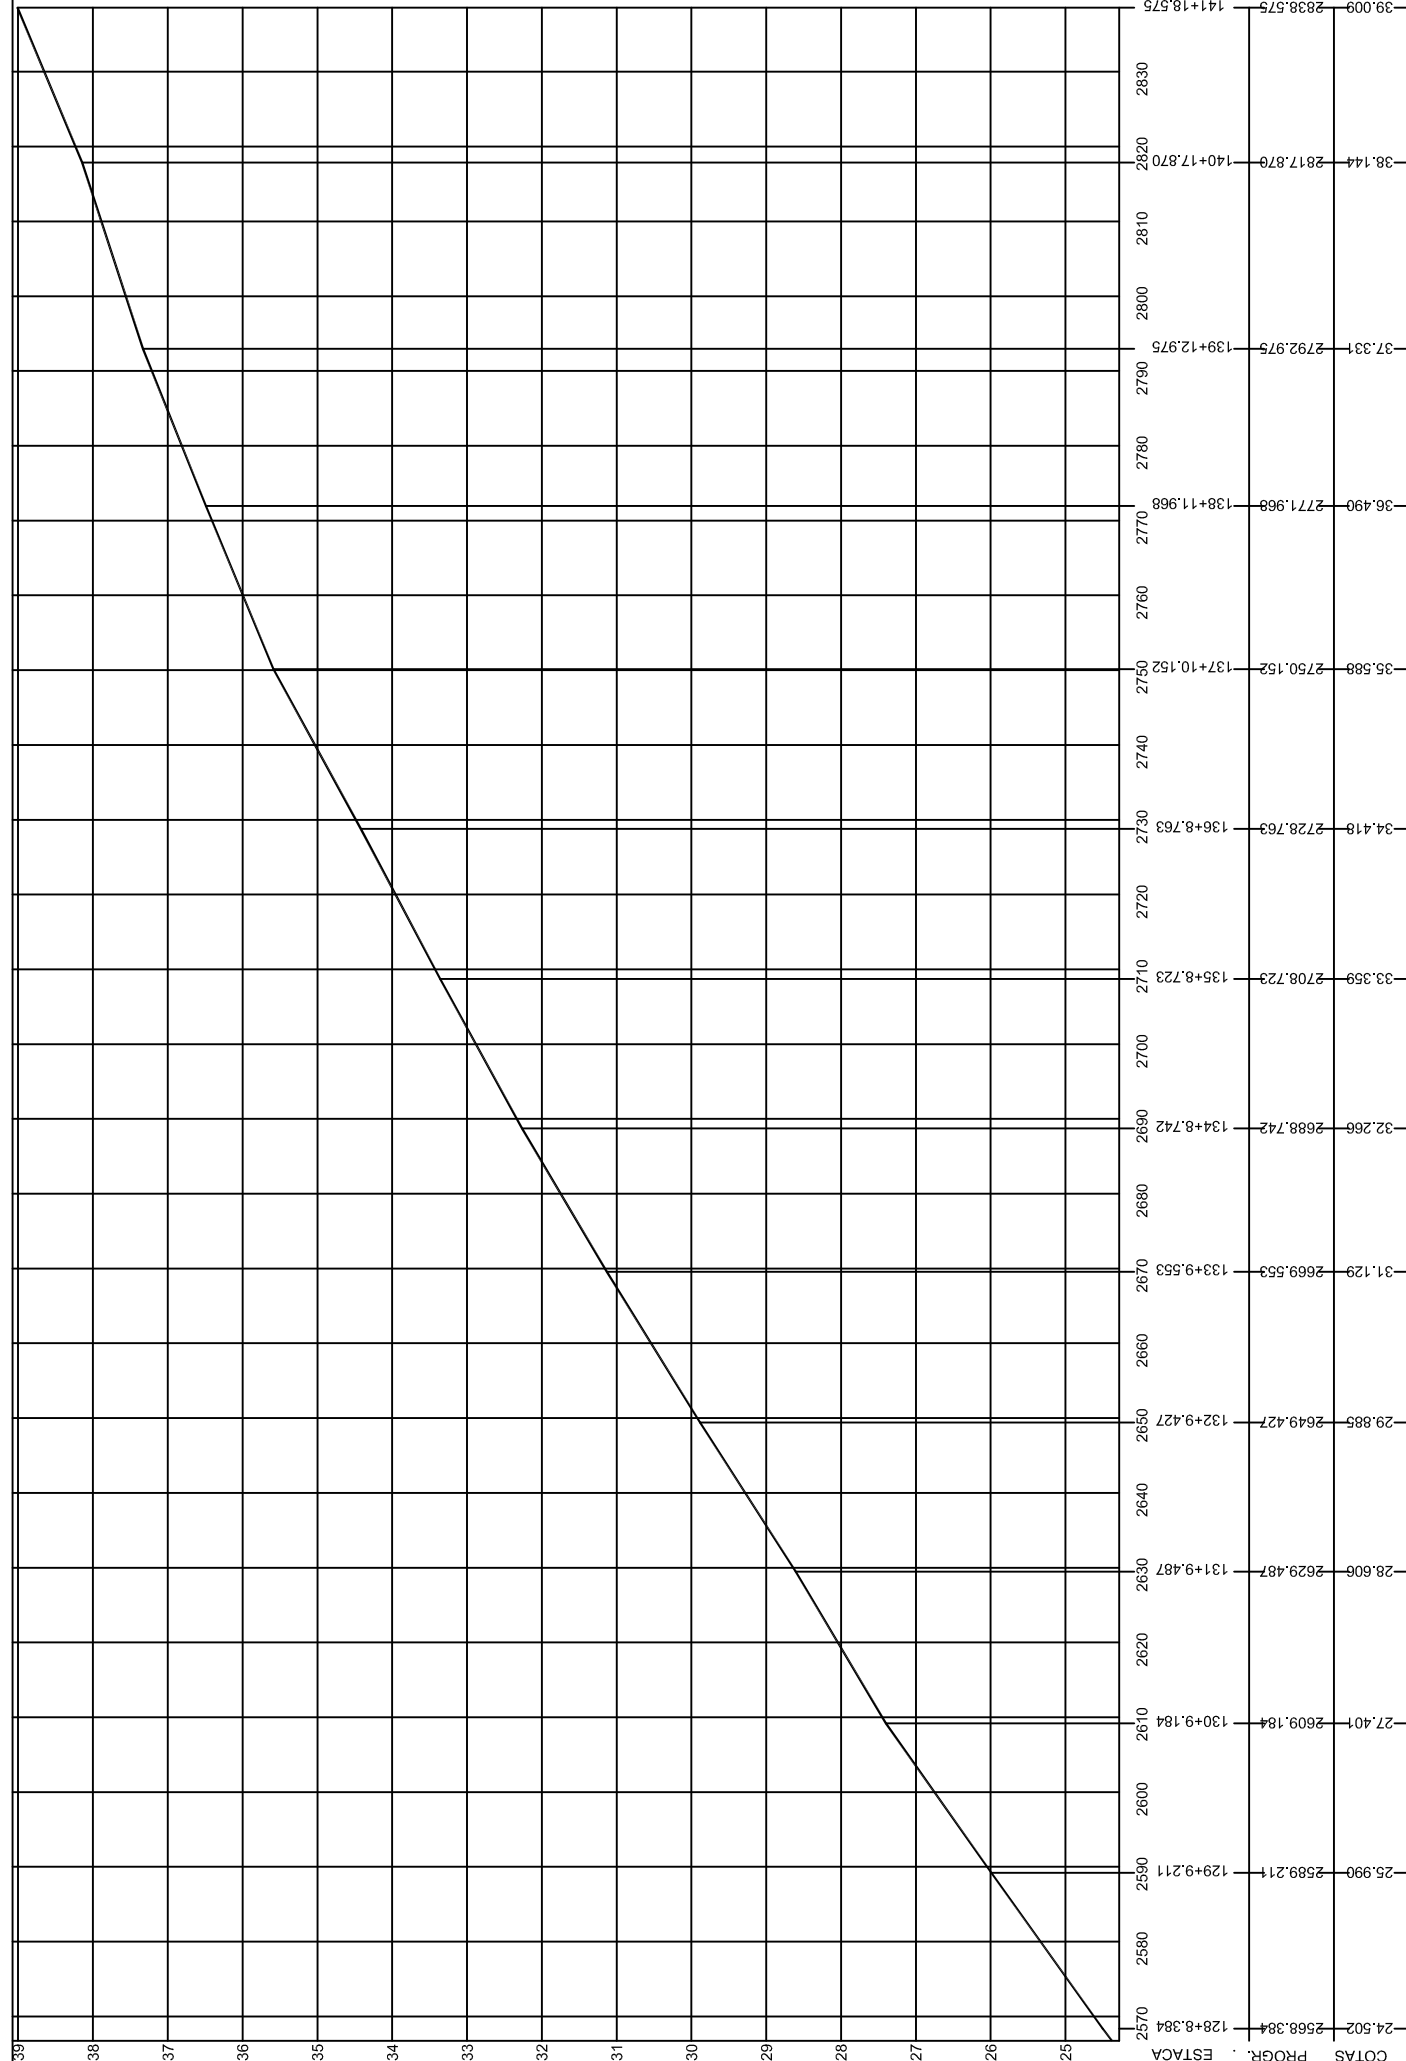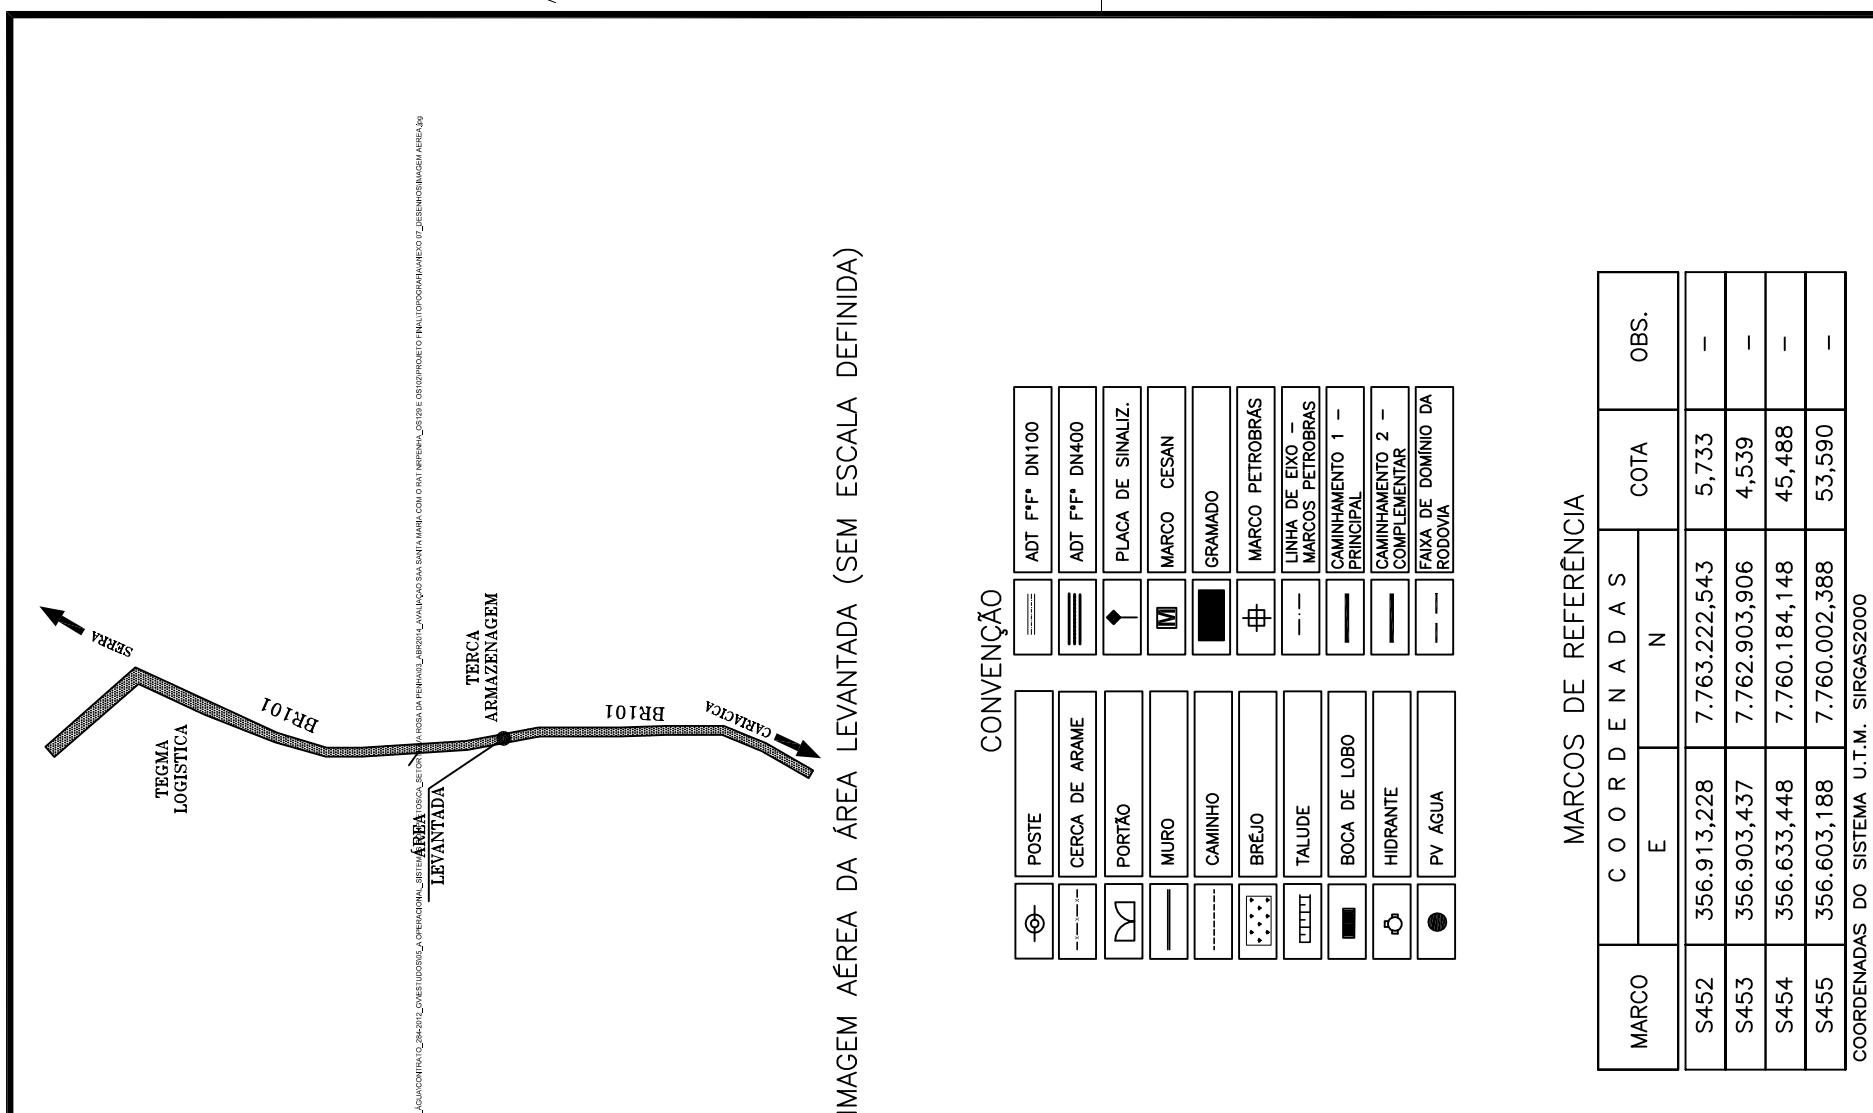[illegible]

DADOS DO VÉRTICE S452

NQ DATUM — SIRGAS2000
 NG DATUM VERTICAL: IMBITUBA
 NM MERIDIANO CENTRAL: —
 PONTO S452
 Latitude = 20° 13' 23"
 Longitude = 40° 22' 1"
 Coeficiente de Escala
 Data: 11/08/2015

Convergência Meridiana (c) = 0°28'24.82617"

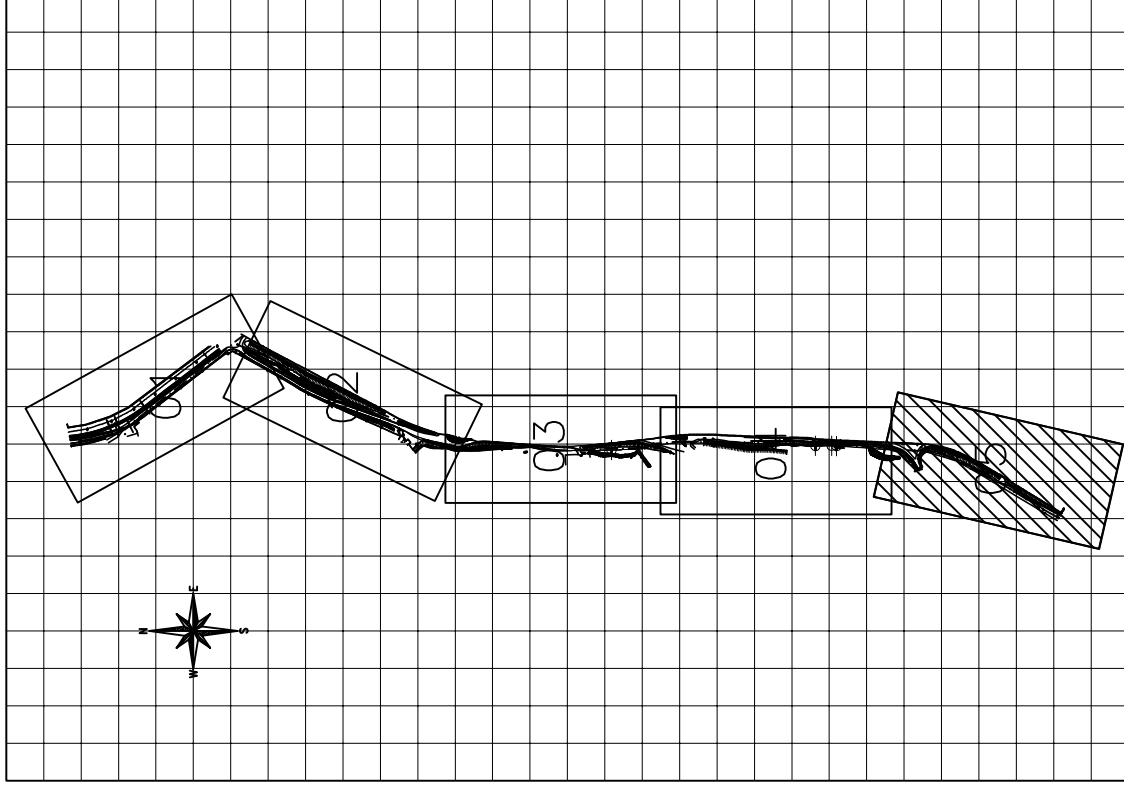

CESAN

MUNICÍPIO: CARIACICA	DISTRITO: SEDE	BAIRRO: DIVERSOS
NOME DO EMPREENDIMENTO: SISTEMA DE ABASTECIMENTO DE ÁGUA DA GRANDE VITÓRIA		
TÍTULO: ANÁLISE OPERACIONAL DO SISTEMA SANTA MARIA		
AUTORA: DN150 – RODOVA DO CONTOURNO		
LEVANTAMENTO PLANALTIMÉTRICO		
CAMINHAMENTO 1 – PLANTAS E PERFIL 05/05		
ESCALA:	FOLHA:	N° C/ESAN
INDICADAS	06/09	A-0439-000-50-5-XX-0437
REV	00	