

NÚMEROS		TÍTULOS	
00	GENEM	EMISSÃO INICIAL	
Nº	LOCAL	DISCRIMINAÇÃO	REVISÃO
PRINCIPAIS DESINHOS DE REFERÊNCIA			

CANCELA E SUBSTITUI O DESENHO NÚMERO:		CENTRO DE DOCUMENTAÇÃO	
RECEBIDO: / /		Nº DOC.: / /	
ASS.: / /		APROVAÇÃO CESAN:	
ASS.: / /		MATR.: / /	
DATA: / /		UNID.: / /	
DESTA APROVAÇÃO NÃO SERÁ A CONTRATADA		DE SUAS RESPONSABILIDADES LEGAIS.	


EMITENTE:		EMISSÃO CESAN	
PROJETADO:		PROJETO:	
CREA:		GERÊNCIA:	
DESENHADO:		DIVISÃO:	
VERIFICADO:		FOLHA:	
CAMINHAMENTO 2 – PLANTAS E PERFIL 03/03		Nº CESAN	
ESCALA:		A-045-000-50-5-XX-0438	
INDICADAS		REV:	
00		00	

PERFIL CAMINHAMENTO 2 – 03/03

ESCALA HOR: 1/1000
VERT: 1/100

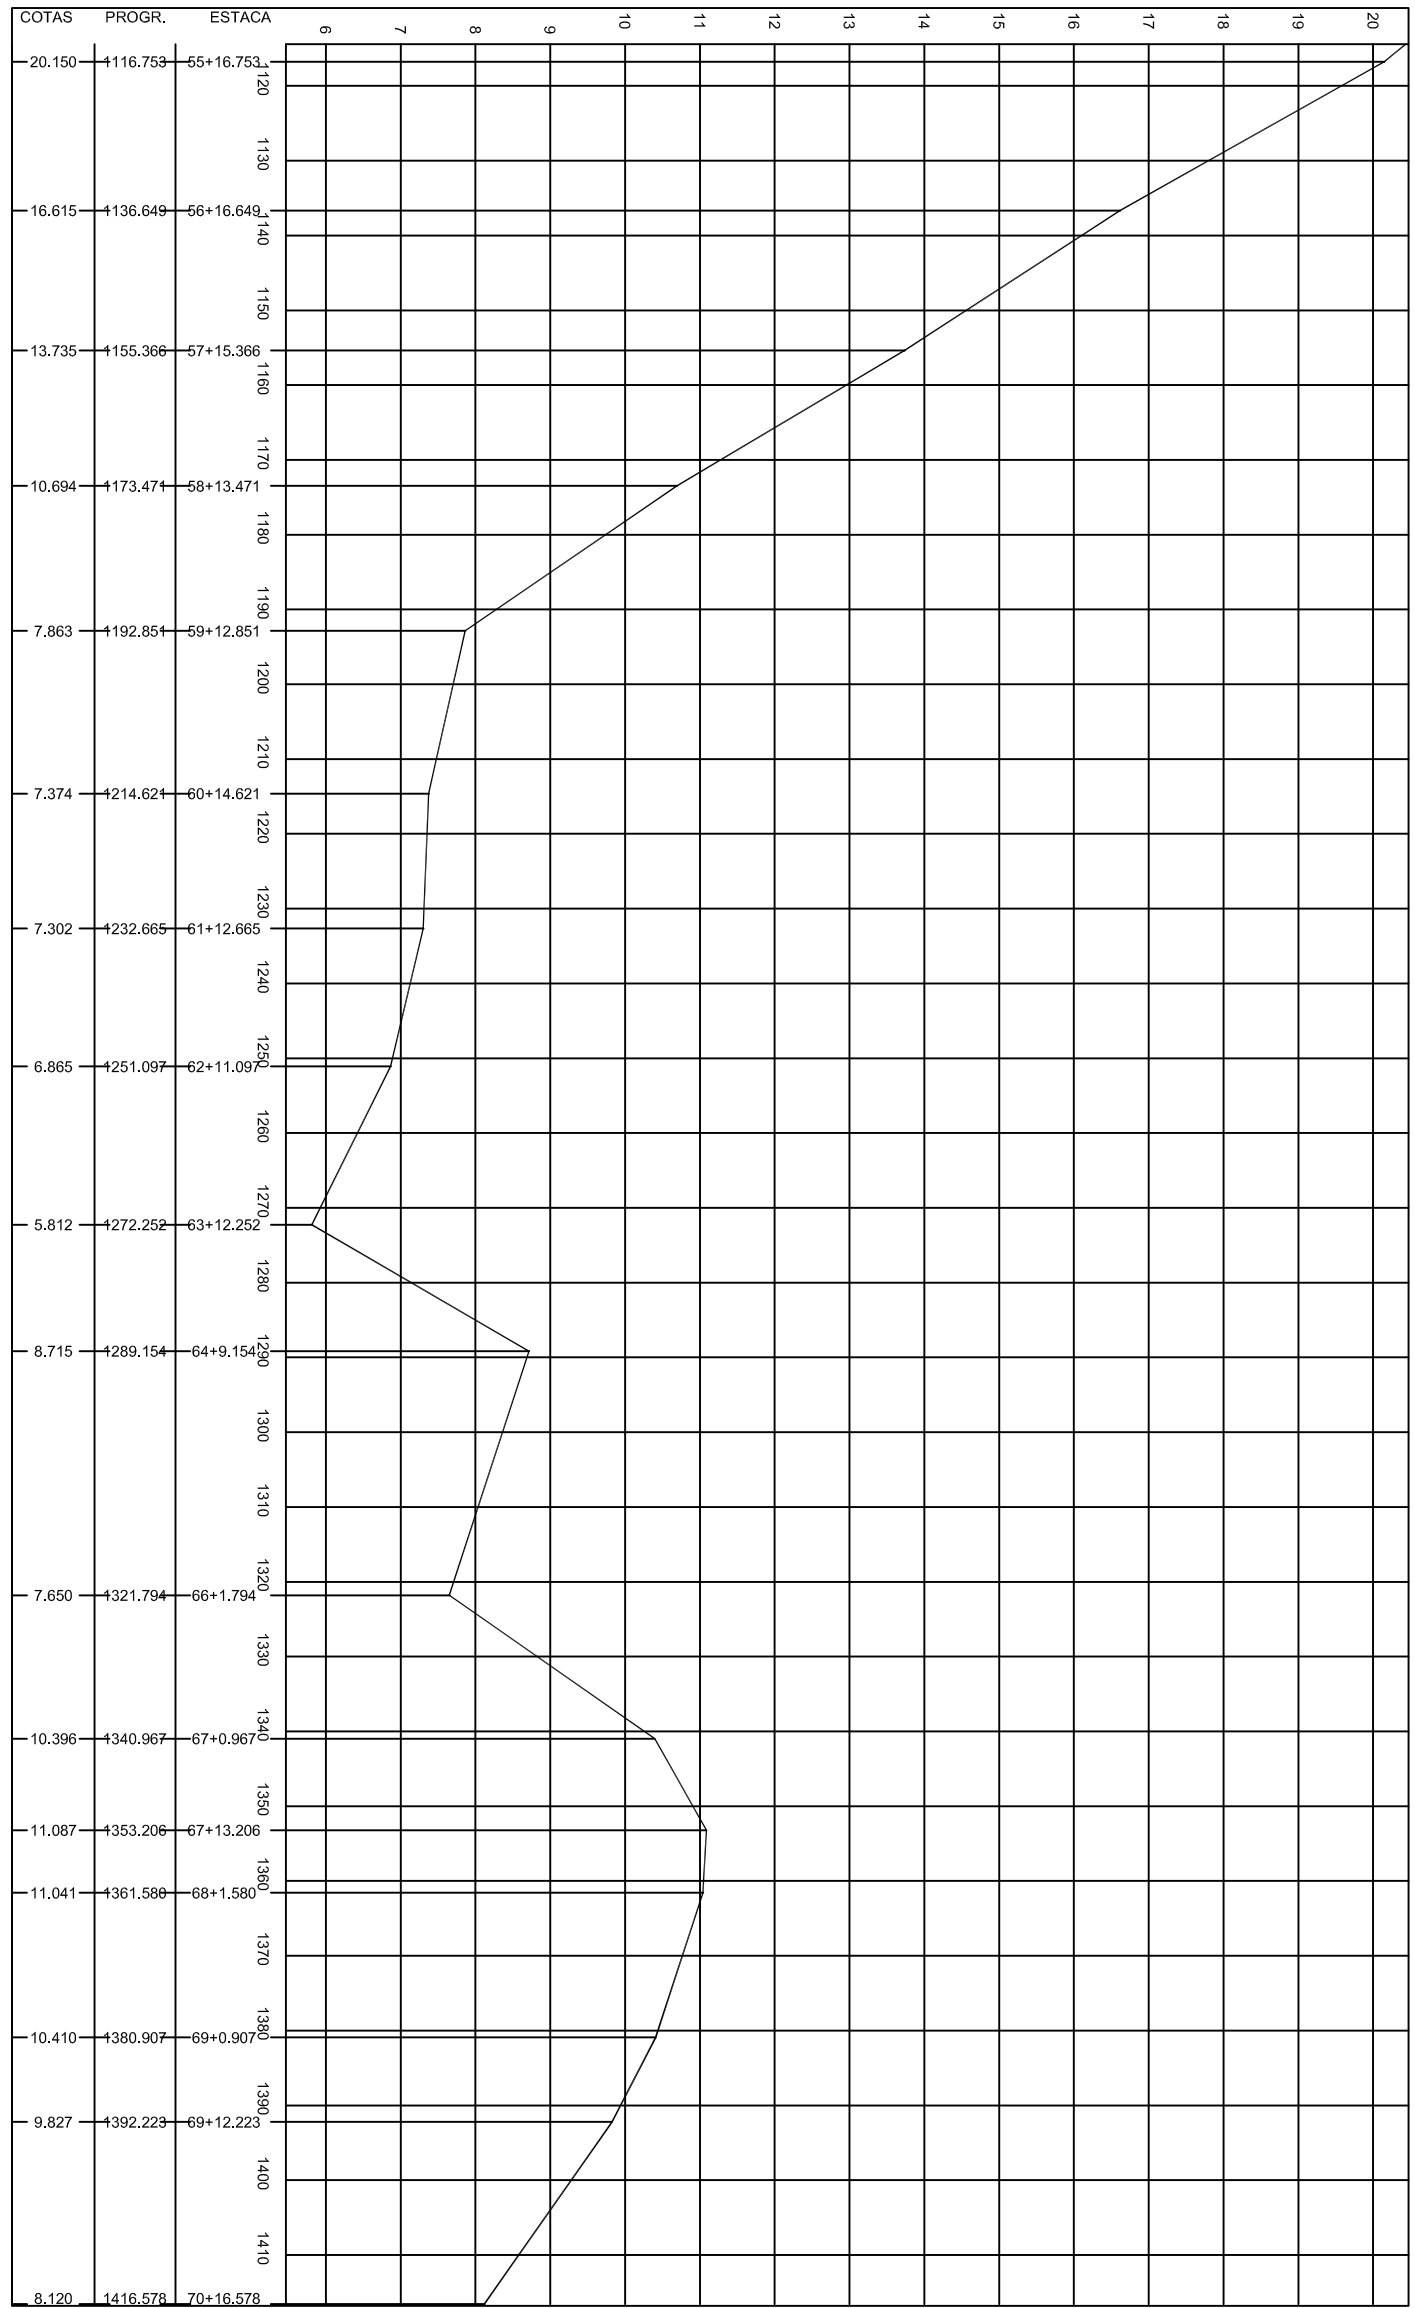


PLANTA CAMINHAMENTO 2 – 03/03

ESCALA: 1/1000

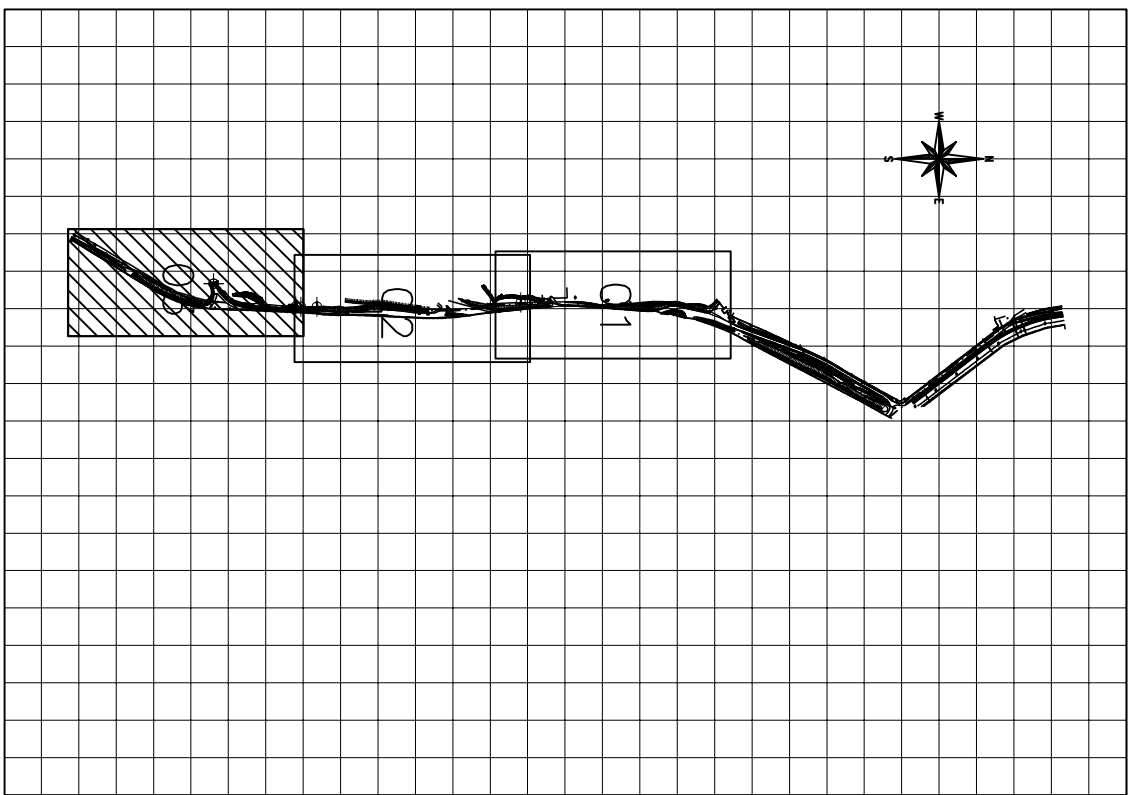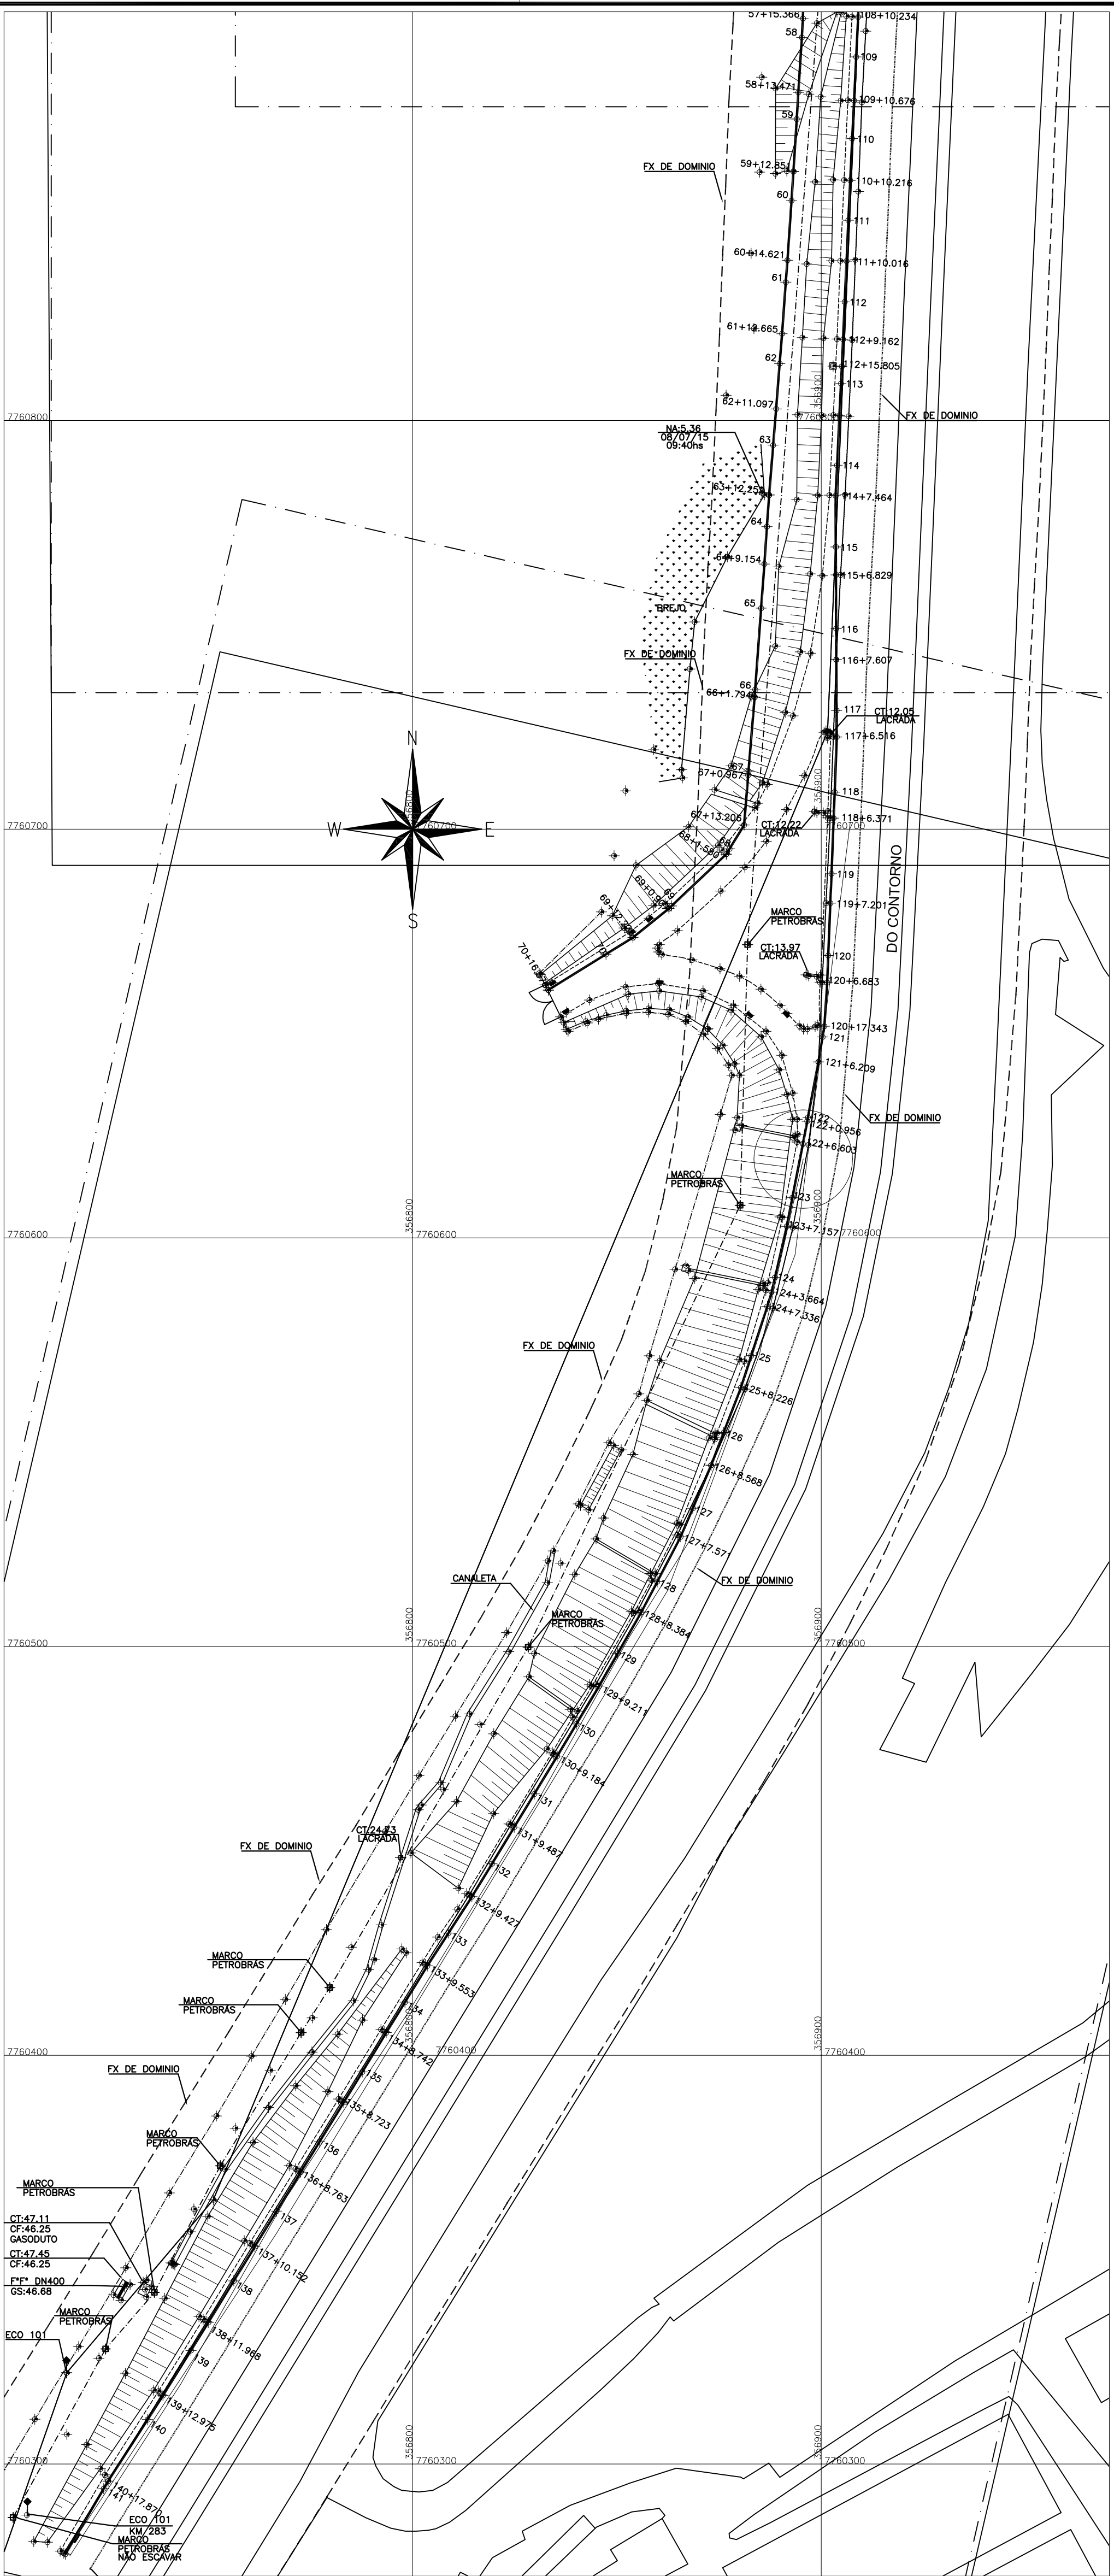

ARTICULAÇÃO DE PRANCHAS

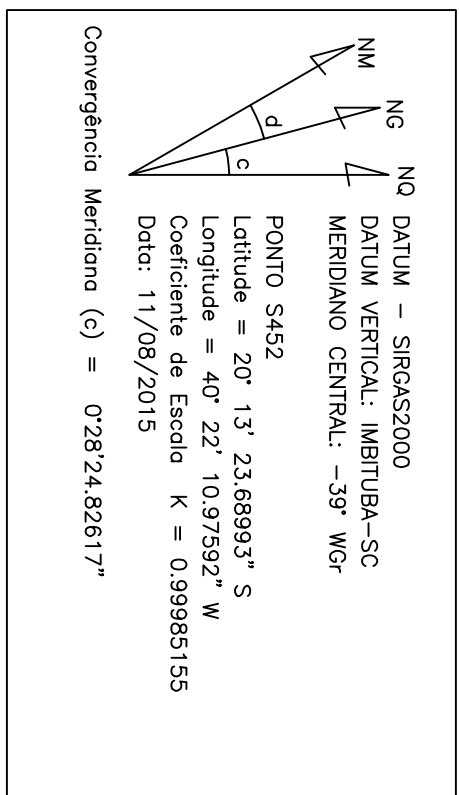

DADOS DO VERTICE S452

MARCO	C O O R D E N A D A S	COTA	OBS.
S452	356.813,228	7.763,222,543	5,733
S453	356.803,437	7.762,903,506	4,539
S454	356.833,448	7.760,184,146	45,488
S455	356.803,188	7.760,002,388	53,590

COORDENADAS DO SISTEMA UTM, SIRGAS2000

MARCOS DE REFERÊNCIA

CONVENÇÃO	CONVENÇÃO
POSTE	OUT PRT DN100
CERCA DE FIANE	OUT PRT DN100
PORTO	PLACA DE SINALIZ
MURO	MARCO CESAN
CAMINHO	MARCO PETROBRAS
TRILHE	MARCO PETROBRAS
BOCA DE LOBRO	MARCO PETROBRAS
HIBRANTE	MARCO PETROBRAS
PV ÁGUA	MARCO PETROBRAS

IMAGEM AEREA DA AREA LEVANTADA (SEM ESCALA DEFINIDA)

