


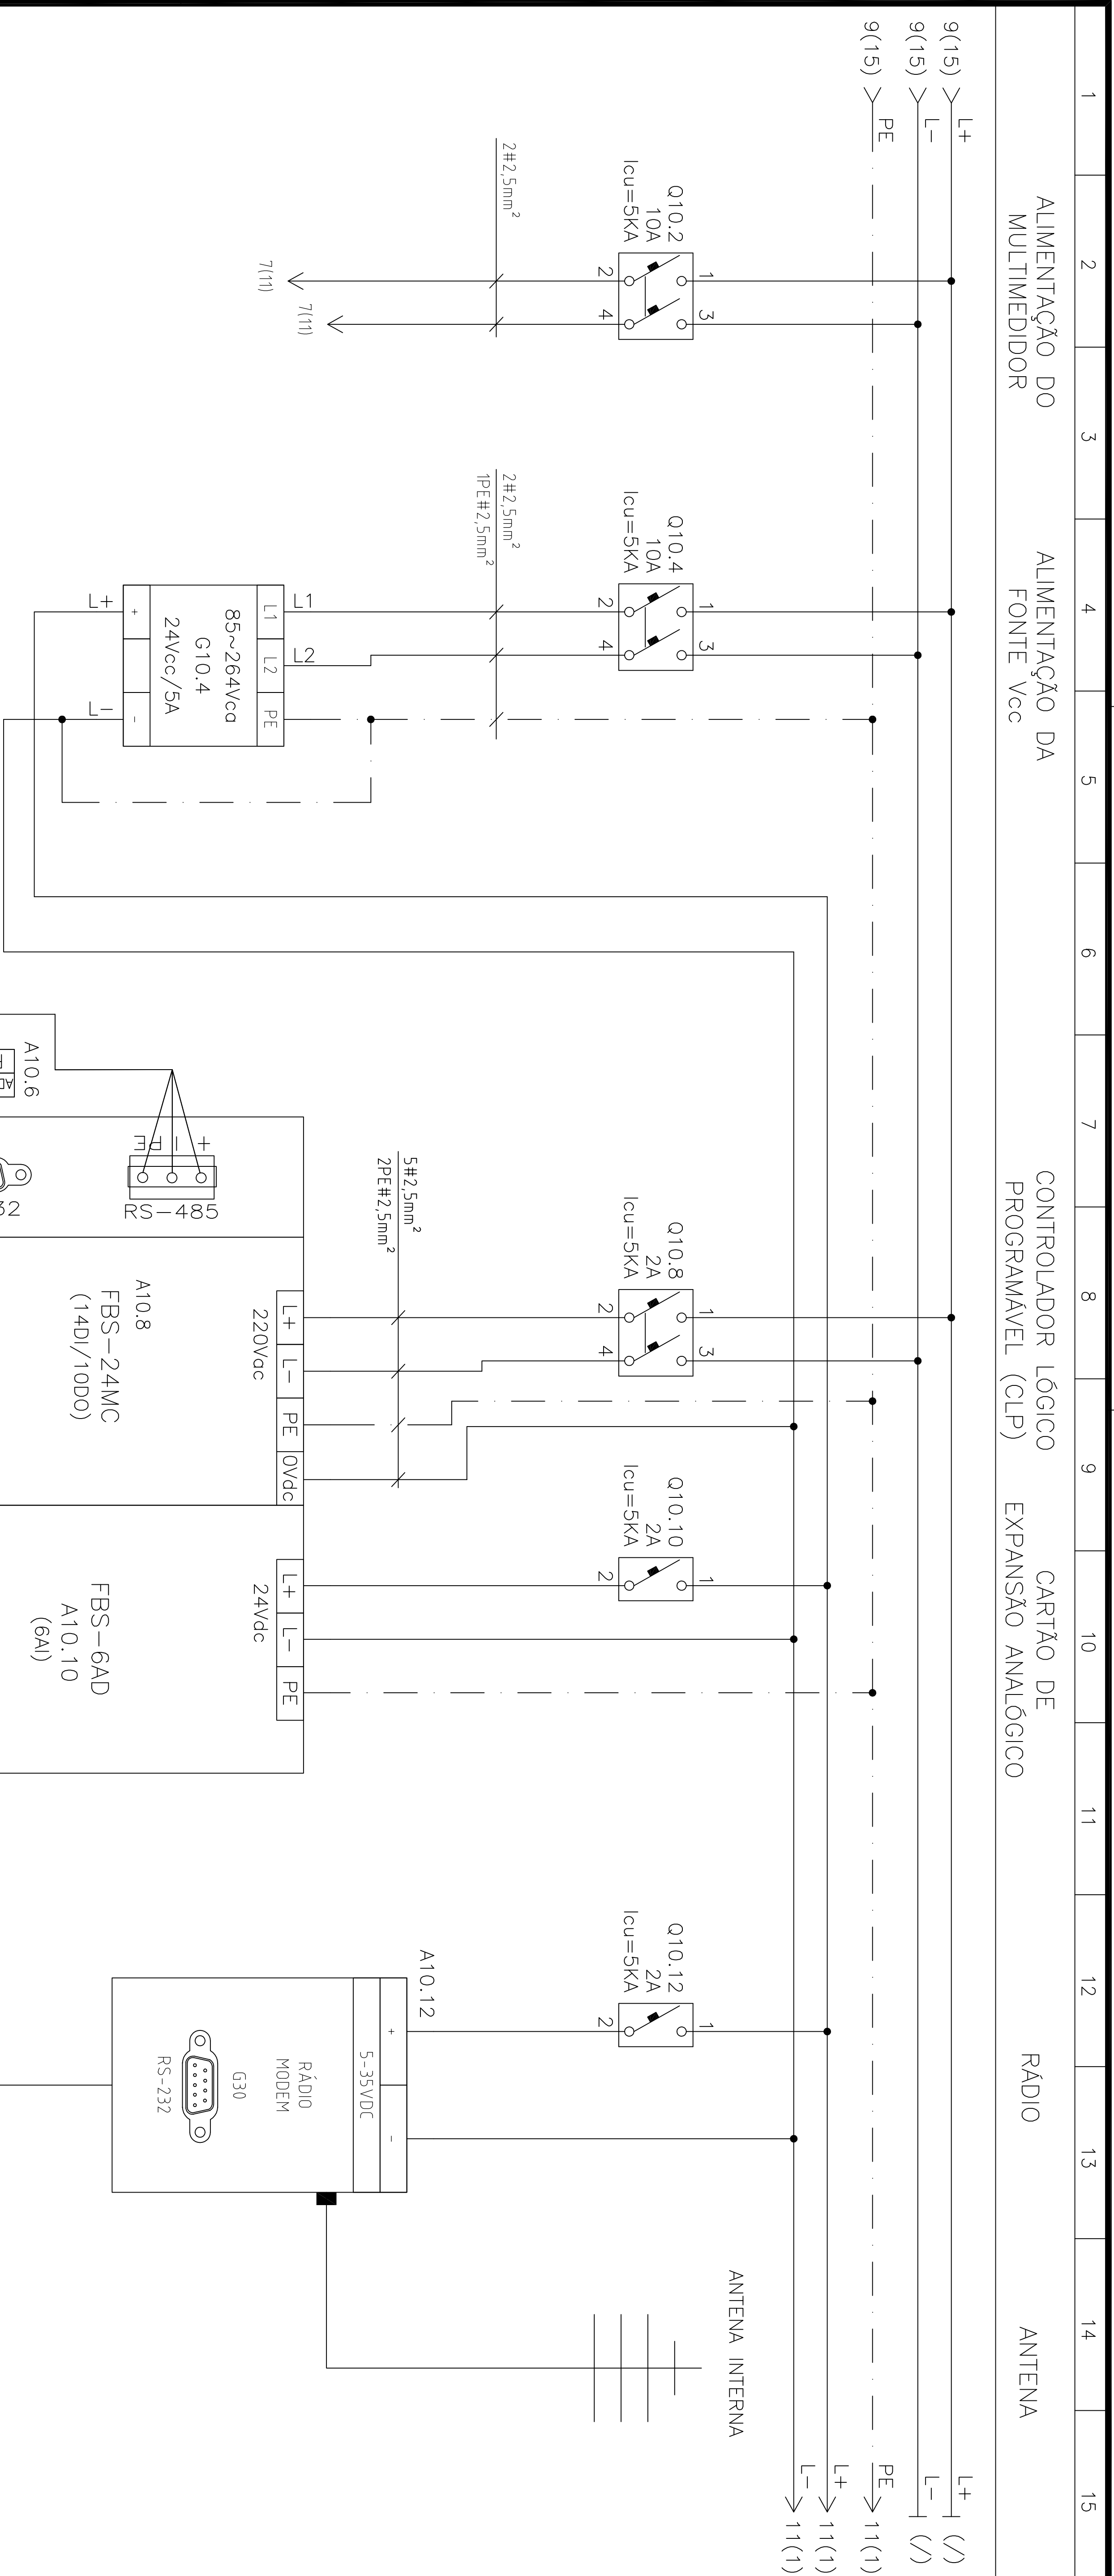

EMITENTE:		 <i>Engenharia Civil</i>	
PROJETADO:		COORDENADOR:	
FRANCO QUELUCCI VALE		JULIO CESAR ALI GANEM	
CREA: 026220/D	REGIÃO: ES	CREA: 24918/D	REGIÃO: MG
DESENHO:	EMANOEL LIQUER	Nº DES. PROJETISTA:	
DATA: JAN/15			
RESPONSÁVEL TÉCNICO: FRANCO QUELUCCI VALE			
CREA: 026220/D	REGIÃO: ES	ART Nº:	DATA:

PROJETADO:	EMISSION	DATE
CREA:		
DESENHADO:		
VERIFICADO:		
DIVISÃO:	0-DPU NESTOR ALCIDES GORZA JÚNIOR	
GERÊNCIA:	0-GPO JOUZE FERRARI V. H. LENTINI	

MUNICIPIO: CARACICA		DISTRICTO: SEDE	BARRO: VILA PROGRESSO
NOME DO EMPREENDIMENTO: SISTEMA DE ABASTECIMENTO DE ÁGUA DA GRANDE VITÓRIA			
TÍTULO: ANÁLISE OPERACIONAL DO SISTEMA – SETOR NOVA ROSA DA PENHA BOOSTER VILA PROGRESSO – PROJETO DE AUTOMAÇÃO ALIMENTAÇÕES DO CLP, RADIO MODEM E ALIMENTAÇÃO AUXILIAR DO MULTIMÉDIO			
ESCALA: SEM ESCALA	FOLHA: 10/20	Nº CESAN	REV: A-045-000-60-6-XX-0266 00