
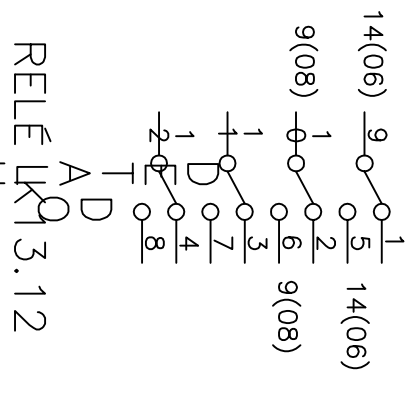
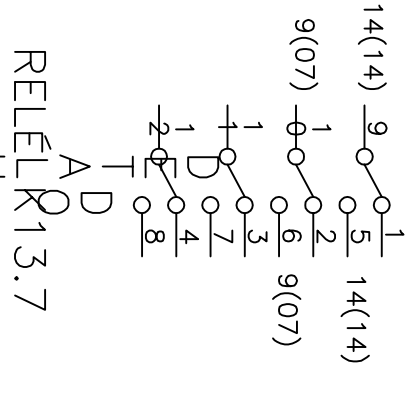
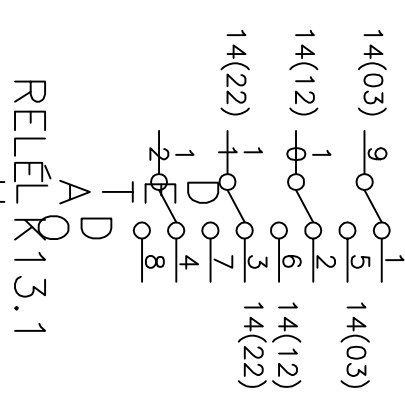


1	2	3	4	5	6	7	8	9	10	11	12	13	14	15
BOTONEIRA DE EMERGÊNCIA	EMERGÊNCIA	SELEÇÃO LOCAL/REMOTO	CMB-01	BLOQUEIA CMB-01	CMB-01 EM OPERAÇÃO	EMERGÊNCIA	SELEÇÃO LOCAL/REMOTO	CMB-02	BLOQUEIA CMB-02	CMB-02 EM OPERAÇÃO	BAIXA PRESSÃO	EMERGÊNCIA	TUBULAÇÃO SUÇÃO	ACIONADA

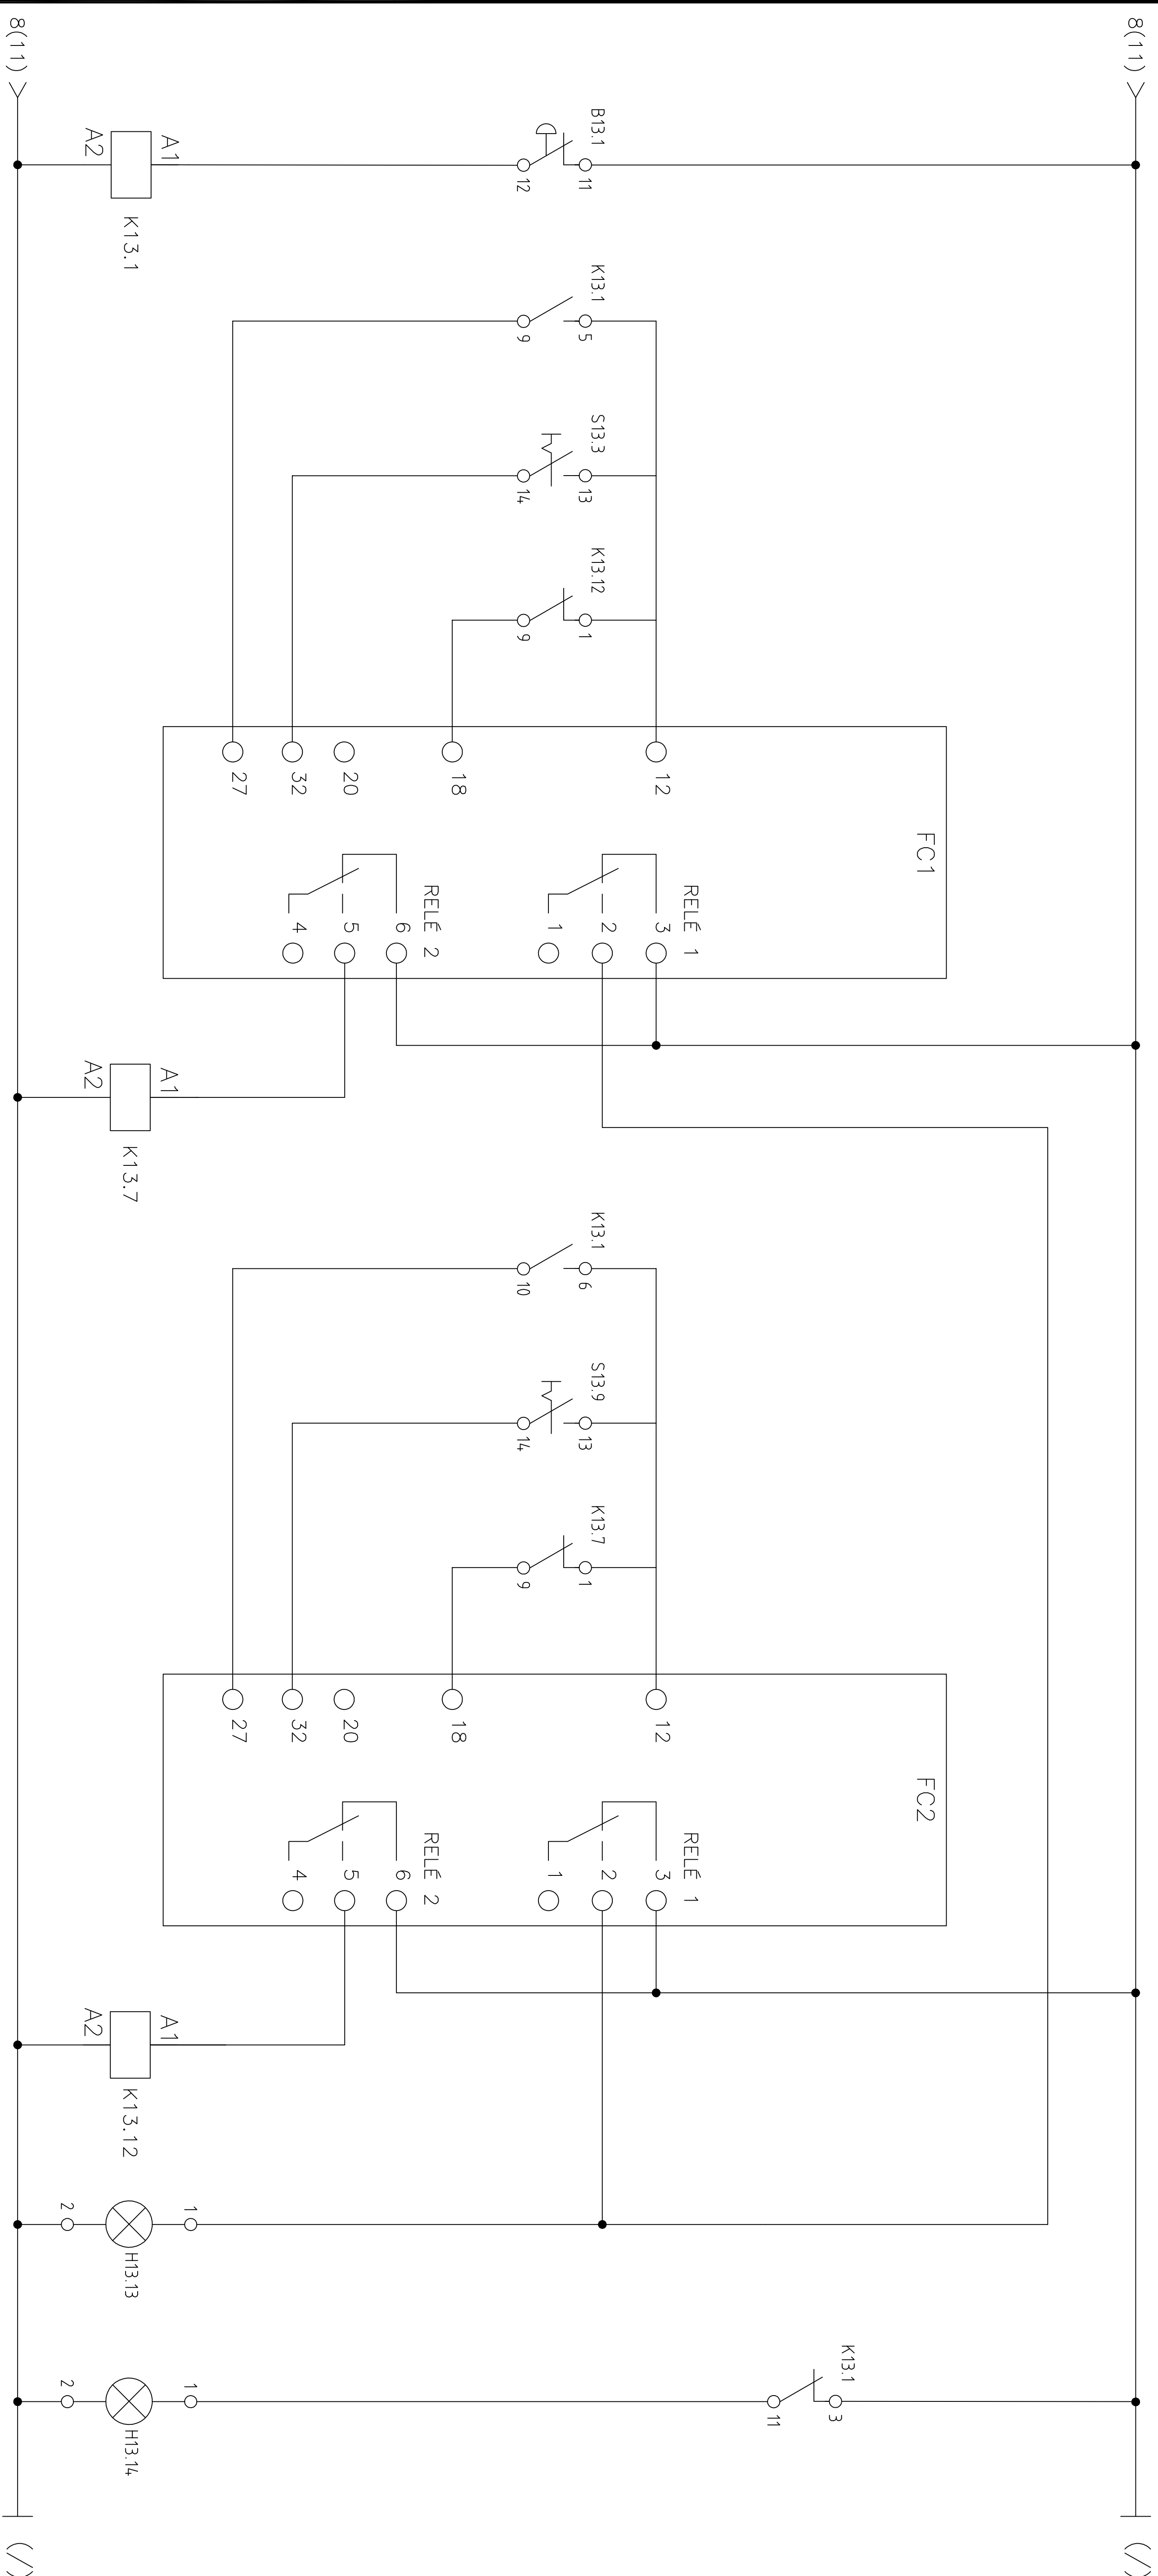

EMITENTE:			GANEEM Engenharia Civil		
PROJETADO:			COORDENADOR:		
FRANCO QUELUCCI VALE			JULIO CESAR ALI GANEM		
CREA: 026220/D REGIÃO: ES			CREA: 24918/D REGIÃO: MG		
DESENHO: EMANOEL LIQUER			Nº DES. PROJETISTA:		
DATA: JAN/15					
RESPONSÁVEL TÉCNICO: FRANCO QUELUCCI VALE					
CREA: 026220/D REGIÃO: ES ART Nº:			DATA:		
PROJETADO:			EMISSÃO CESAN		
CREA:			DATAS		
DESENHADO:					
VERIFICADO:					
DIVISÃO:					
GERÊNCIA:					
MUNICÍPIO: CARACICA			DISTRITO: SEDE		
NOME DO EMPREENDIMENTO: SISTEMA DE ABASTECIMENTO DE ÁGUA DA GRANDE VITÓRIA			BAIRRO: VILA PROGRESSO		
TÍTULO: ANÁLISE OPERACIONAL DO SISTEMA – SETOR NOVA ROSA DA PENHA					
BOOSTER VILA PROGRESSO – PROJETO DE AUTOMAÇÃO					
DIAGRAMA FUNCIONAL – INVERSORES DE FREQUÊNCIA					
ESCALA: SEM ESCALA			FOLHA: 13/20		
Nº CESAN			A-045-000-60-6-XX-0269		
REV: 00					

ESTE DESENHO É PROPRIEDADE DA COMPANHIA ESPÍRITO SANTENSE DE SANEAMENTO – CESAN E NÃO PODE SER COPIADO SEM SUA AUTORIZAÇÃO.