


1	2	3	4	5	6	7	8	9	10	11	12	13	14	15
---	---	---	---	---	---	---	---	---	----	----	----	----	----	----

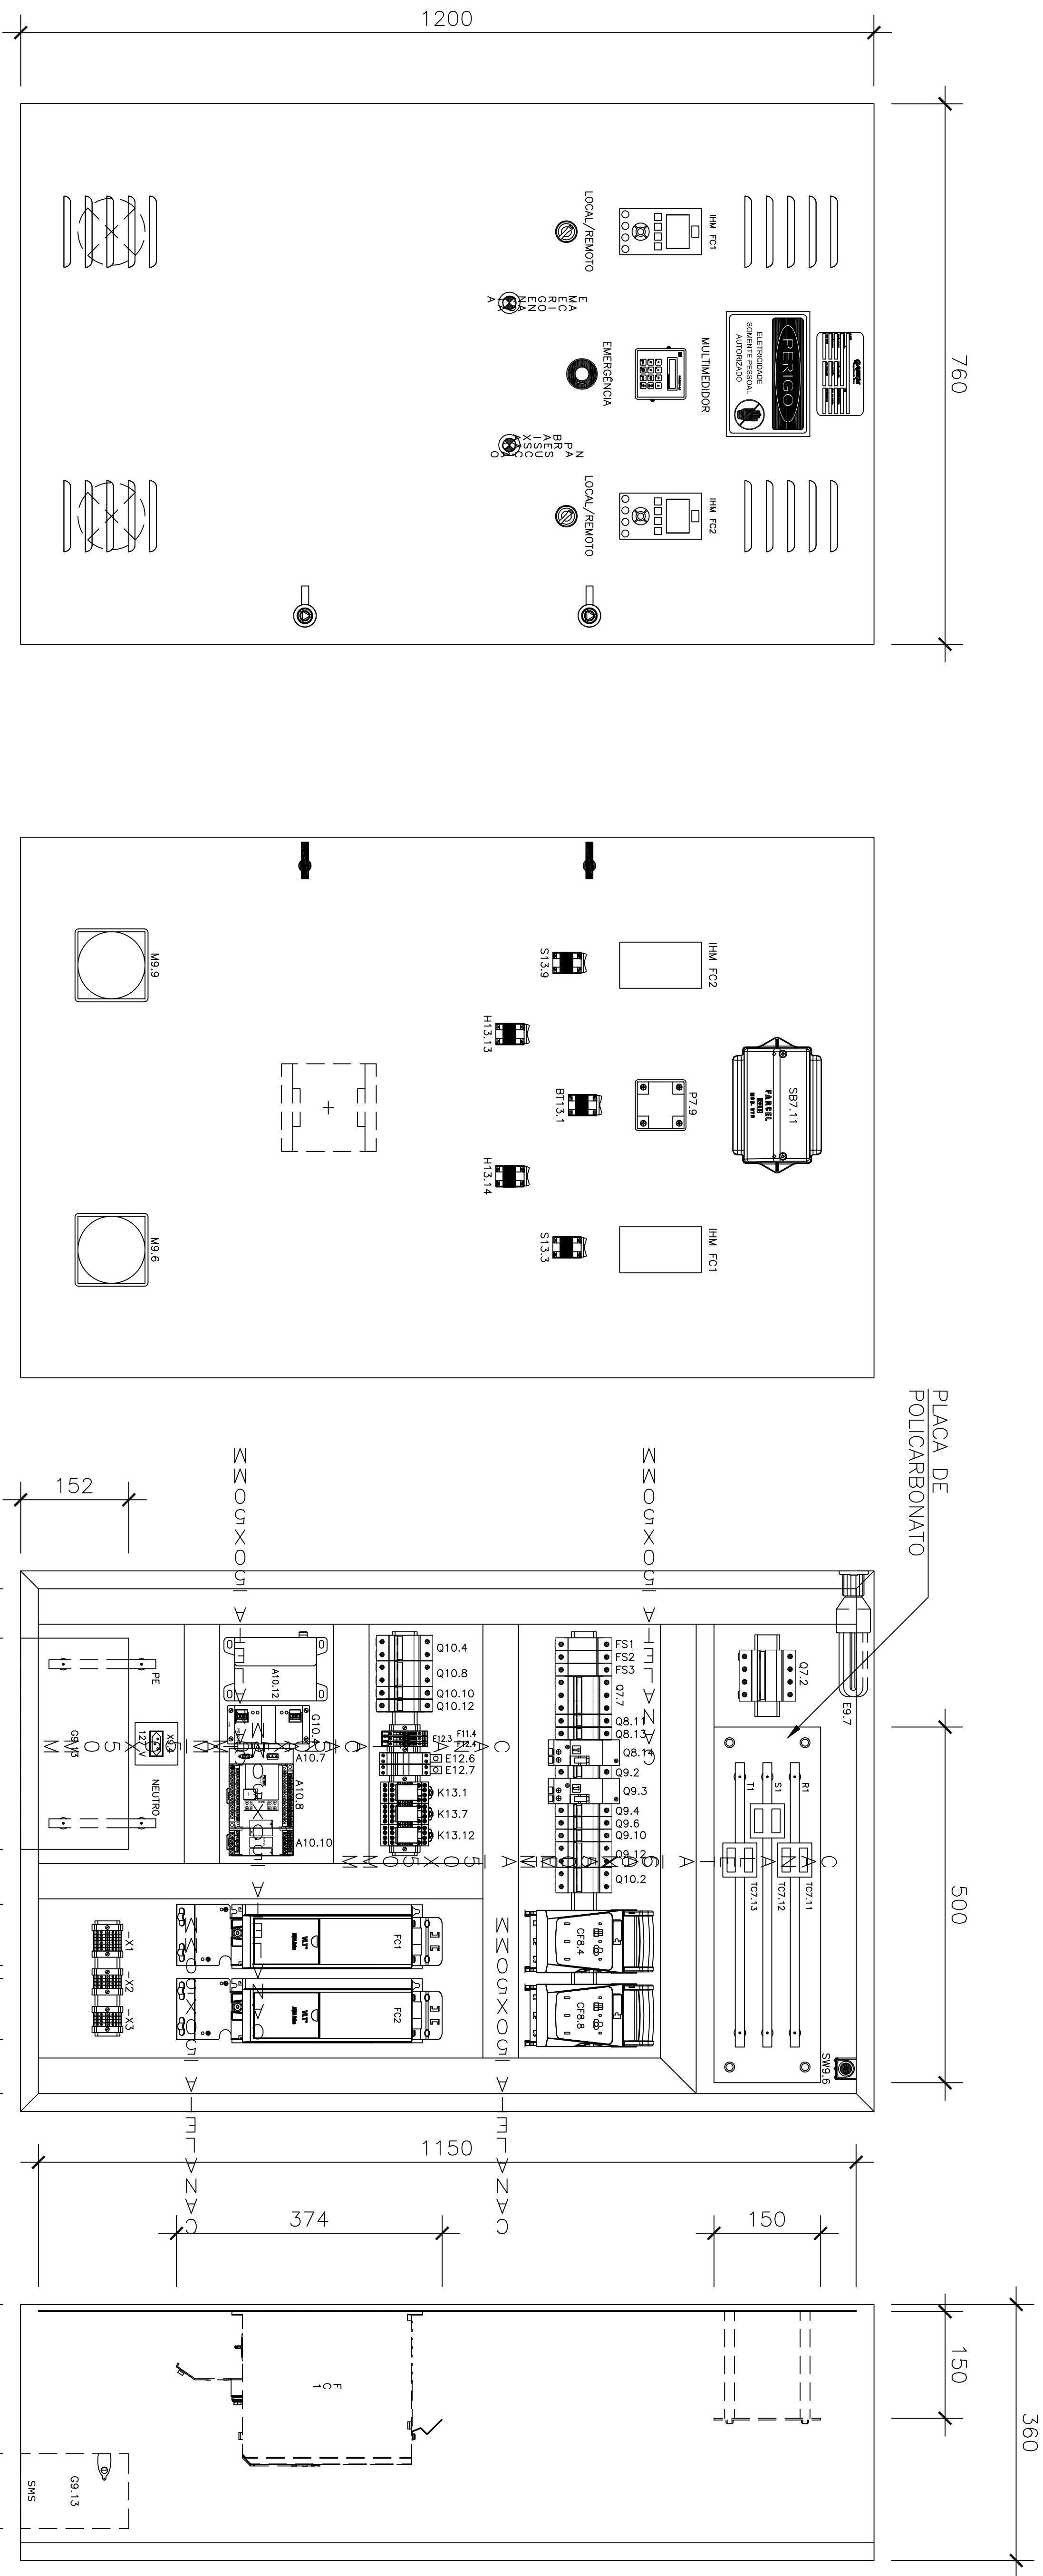

VISTA FRONTAL PORTA ESTERNA

ESCALA 1/10

VISTA FRONTAL PORTA INTERNA

ESCALA 1/10

VISTA FRONTAL DA PLACA DE MONTAGEM

ESCALA 1/10

VISTA LATERAL

ESCALA 1/10

EMITENTE:		 <i>Engenharia Civil</i>	
PROJETADO:		COORDENADOR:	
FRANCO QUELUCCI VALE		JULIO CESAR ALI GANEM	
CREA: 026220/D	REGIÃO: ES	CREA: 24918/D	REGIÃO: MG
DESENHO:	EMANUEL LIQUER	Nº DES. PROJETISTA:	
DATA: JAN/15			
RESPONSÁVEL TÉCNICO: FRANCO QUELUCCI VALE			
CREA: 026220/D	REGIÃO: ES	ART Nº:	DATA:

PROJETADO:	EMISSION	DATE
CREA:		
DESENHADO:		
VERIFICADO:		
DIVISÃO:	0-DPU NESTOR ALCIDES GORZA JÚNIOR	
GERÊNCIA:	0-GPO JOUZE FERRARI V. H. LENTINI	

MUNICIPIO: CARIACICA		DISTRICTO: SEDE	BAIRRO: VILA PROGRESSO
NOME DO EMPREENDIMENTO: SISTEMA DE ABASTECIMENTO DE AGUA DA GRANDE VITORIA			
TITULO: ANALISE OPERACIONAL DO SISTEMA - SETOR NOVA ROSA DA PENHA BOOSTER VILA PROGRESSO - PROJETO DE AUTOMACAO LAYOUT DO PAINEL QDG BT			
ESCALA: SEM ESCALA	FOLHA: 20/20	Nº CESAN	REV: 00
A-045-000-60-6-XX-0276			