


ESTE DESENHO É PROPRIEDADE DA
COMPANHIA ESPÍRITO SANTENSE DE
SANEAMENTO – CESAN E NÃO PODE
SER COPIADO SEM SUA AUTORIZAÇÃO.

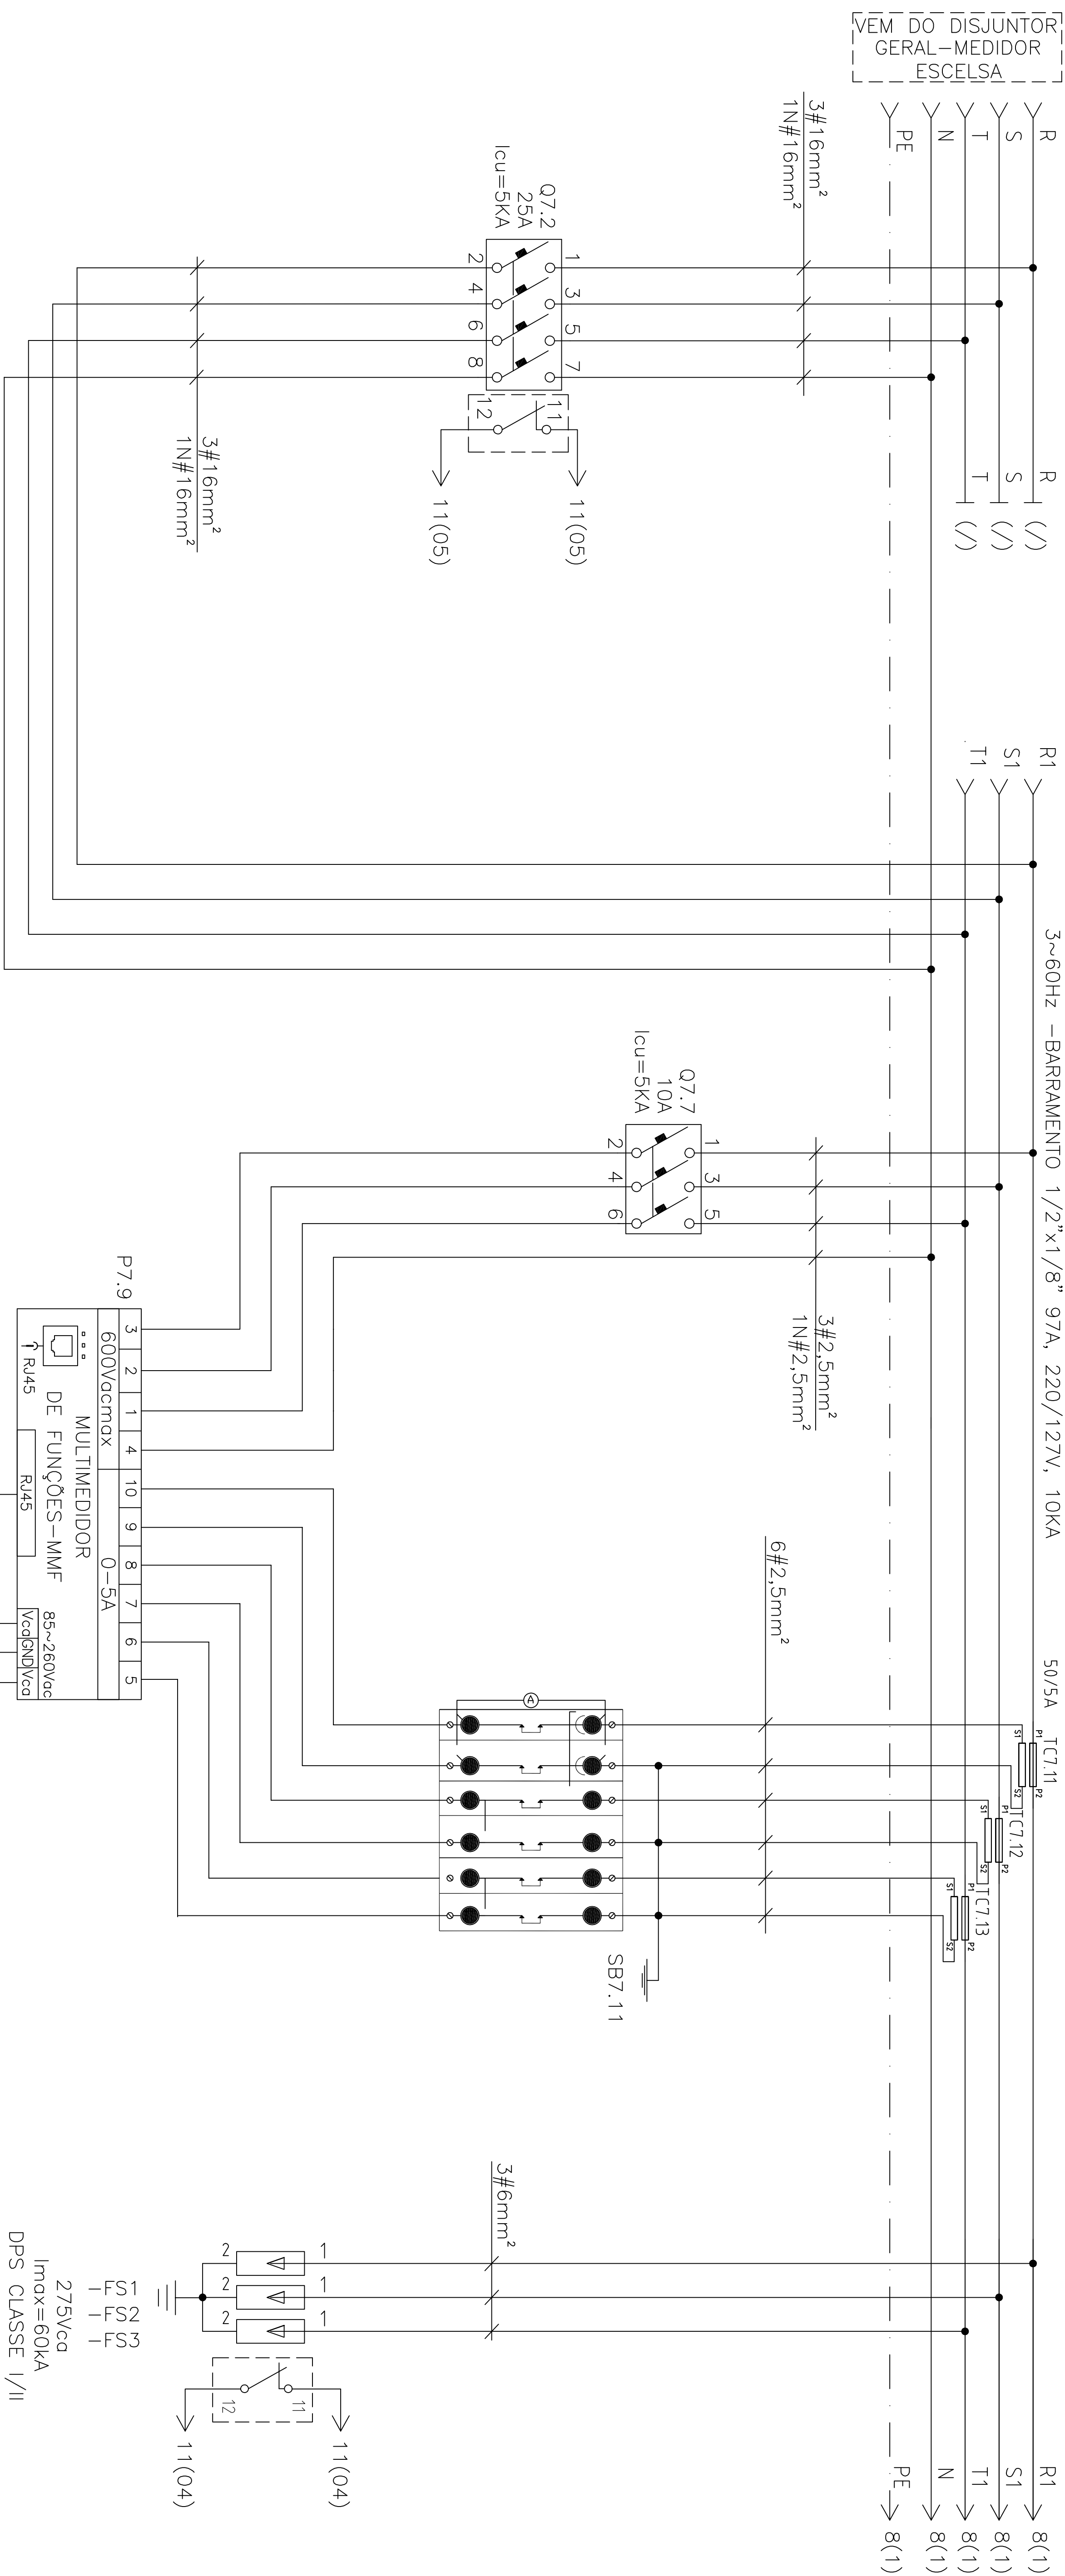

EMITENTE:		 <i>Engenharia Civil</i>	
PROJETADO:		COORDENADOR:	
FRANCO QUELUCCI VALE		JULIO CESAR ALI GANEM	
CREA: 026220/D	REGIÃO: ES	CREA: 24918/D	REGIÃO: MG
DESENHO:	EMANOEL LIQUER	Nº DES. PROJETISTA:	
DATA: JAN/15			
RESPONSÁVEL TÉCNICO: FRANCO QUELUCCI VALE			
CREA: 026220/D	REGIÃO: ES	ART Nº:	DATA:

PROJETADO:		EMISSION		DATAS	
CREA:					
DESENHADO:					
VERIFICADO:					
DIVISÃO:		O-DPU NESTOR ALCIDES GORZA JUNIOR			
GERÊNCIA:		O-GFO JOUZE FERRARI V. H. LENTINI			

MUNICÍPIO: CARIACICA		DISTRITO: SEDE		BAIRRO: VILA PROGRESSO	
NOME DO EMPREENDIMENTO: SISTEMA DE ABASTECIMENTO DE ÁGUA DA GRANDE VITÓRIA					
TÍTULO: ANÁLISE OPERACIONAL DO SISTEMA – SETOR NOVA ROSA DA PENHA BOOSTER VILA PROGRESSO – PROJETO DE AUTOMAÇÃO DIAGRAMA TRIFILAR (1/3)					
ESCALA: SEM ESCALA		FOLHA: 07/20		Nº CESAN	
				A-045-000-60-6-XX-0263	
				REV: 00	