


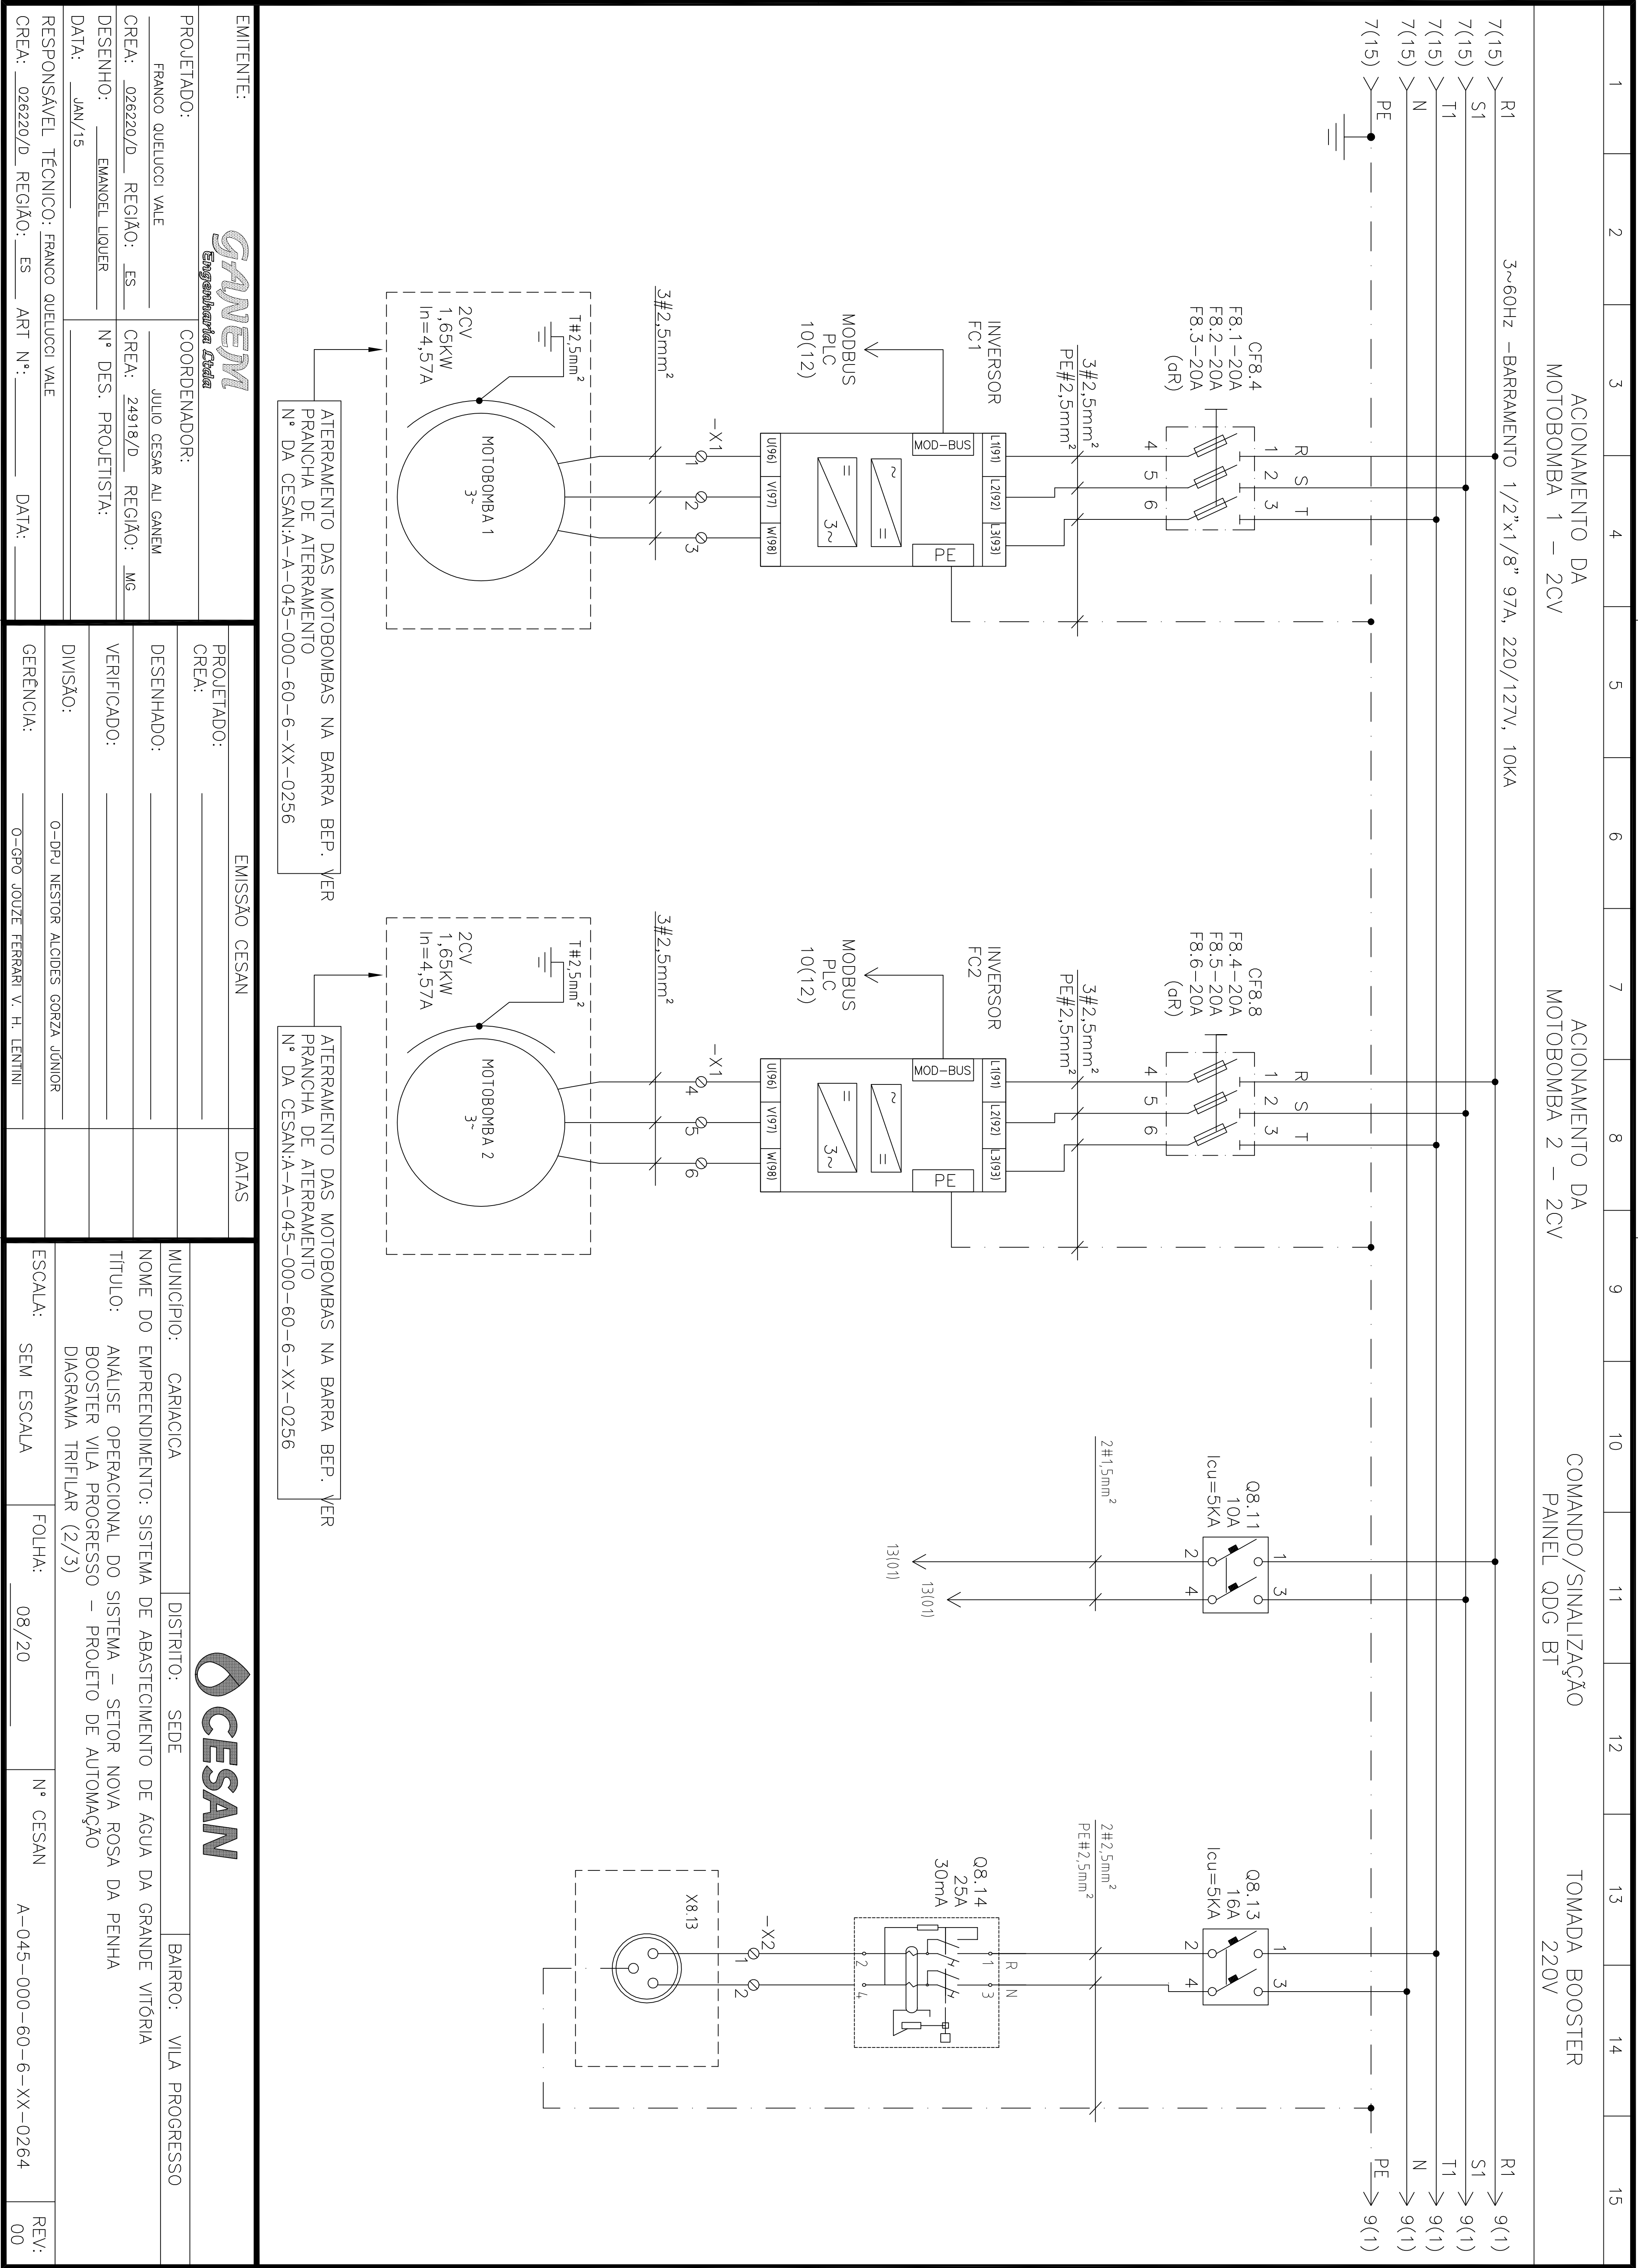

EMITENTE:			EMISSÃO CESAN			DATAS		
PROJETADO: FRANCO QUELUCCI VALE			COORDENADOR: JULIO CESAR ALI GANEM					
CREA: 026220/D REGIÃO: ES			CREA: 24918/D REGIÃO: MG					
DESENHO: EMANOEL LIQUER			Nº DES. PROJETISTA:					
DATA: JAN/15								
RESPONSÁVEL TÉCNICO: FRANCO QUELUCCI VALE								
CREA: 026220/D REGIÃO: ES			ART Nº:			DATA:		

MUNICIPIO: CARIACICA			DISTRITO: SEDE			BAIRRO: VILA PROGRESSO		
NOME DO EMPREENDIMENTO: SISTEMA DE ABASTECIMENTO DE ÁGUA DA GRANDE VITÓRIA								
TÍTULO: ANÁLISE OPERACIONAL DO SISTEMA – SETOR NOVA ROSA DA PENHA								
BOOSTER VILA PROGRESSO – PROJETO DE AUTOMAÇÃO								
DIAGRAMA TRIFILAR (2/3)								
ESCALA: SEM ESCALA			FOLHA: 08/20			Nº CESAN		
						A-045-000-60-6-XX-0264		
						REV: 00		