


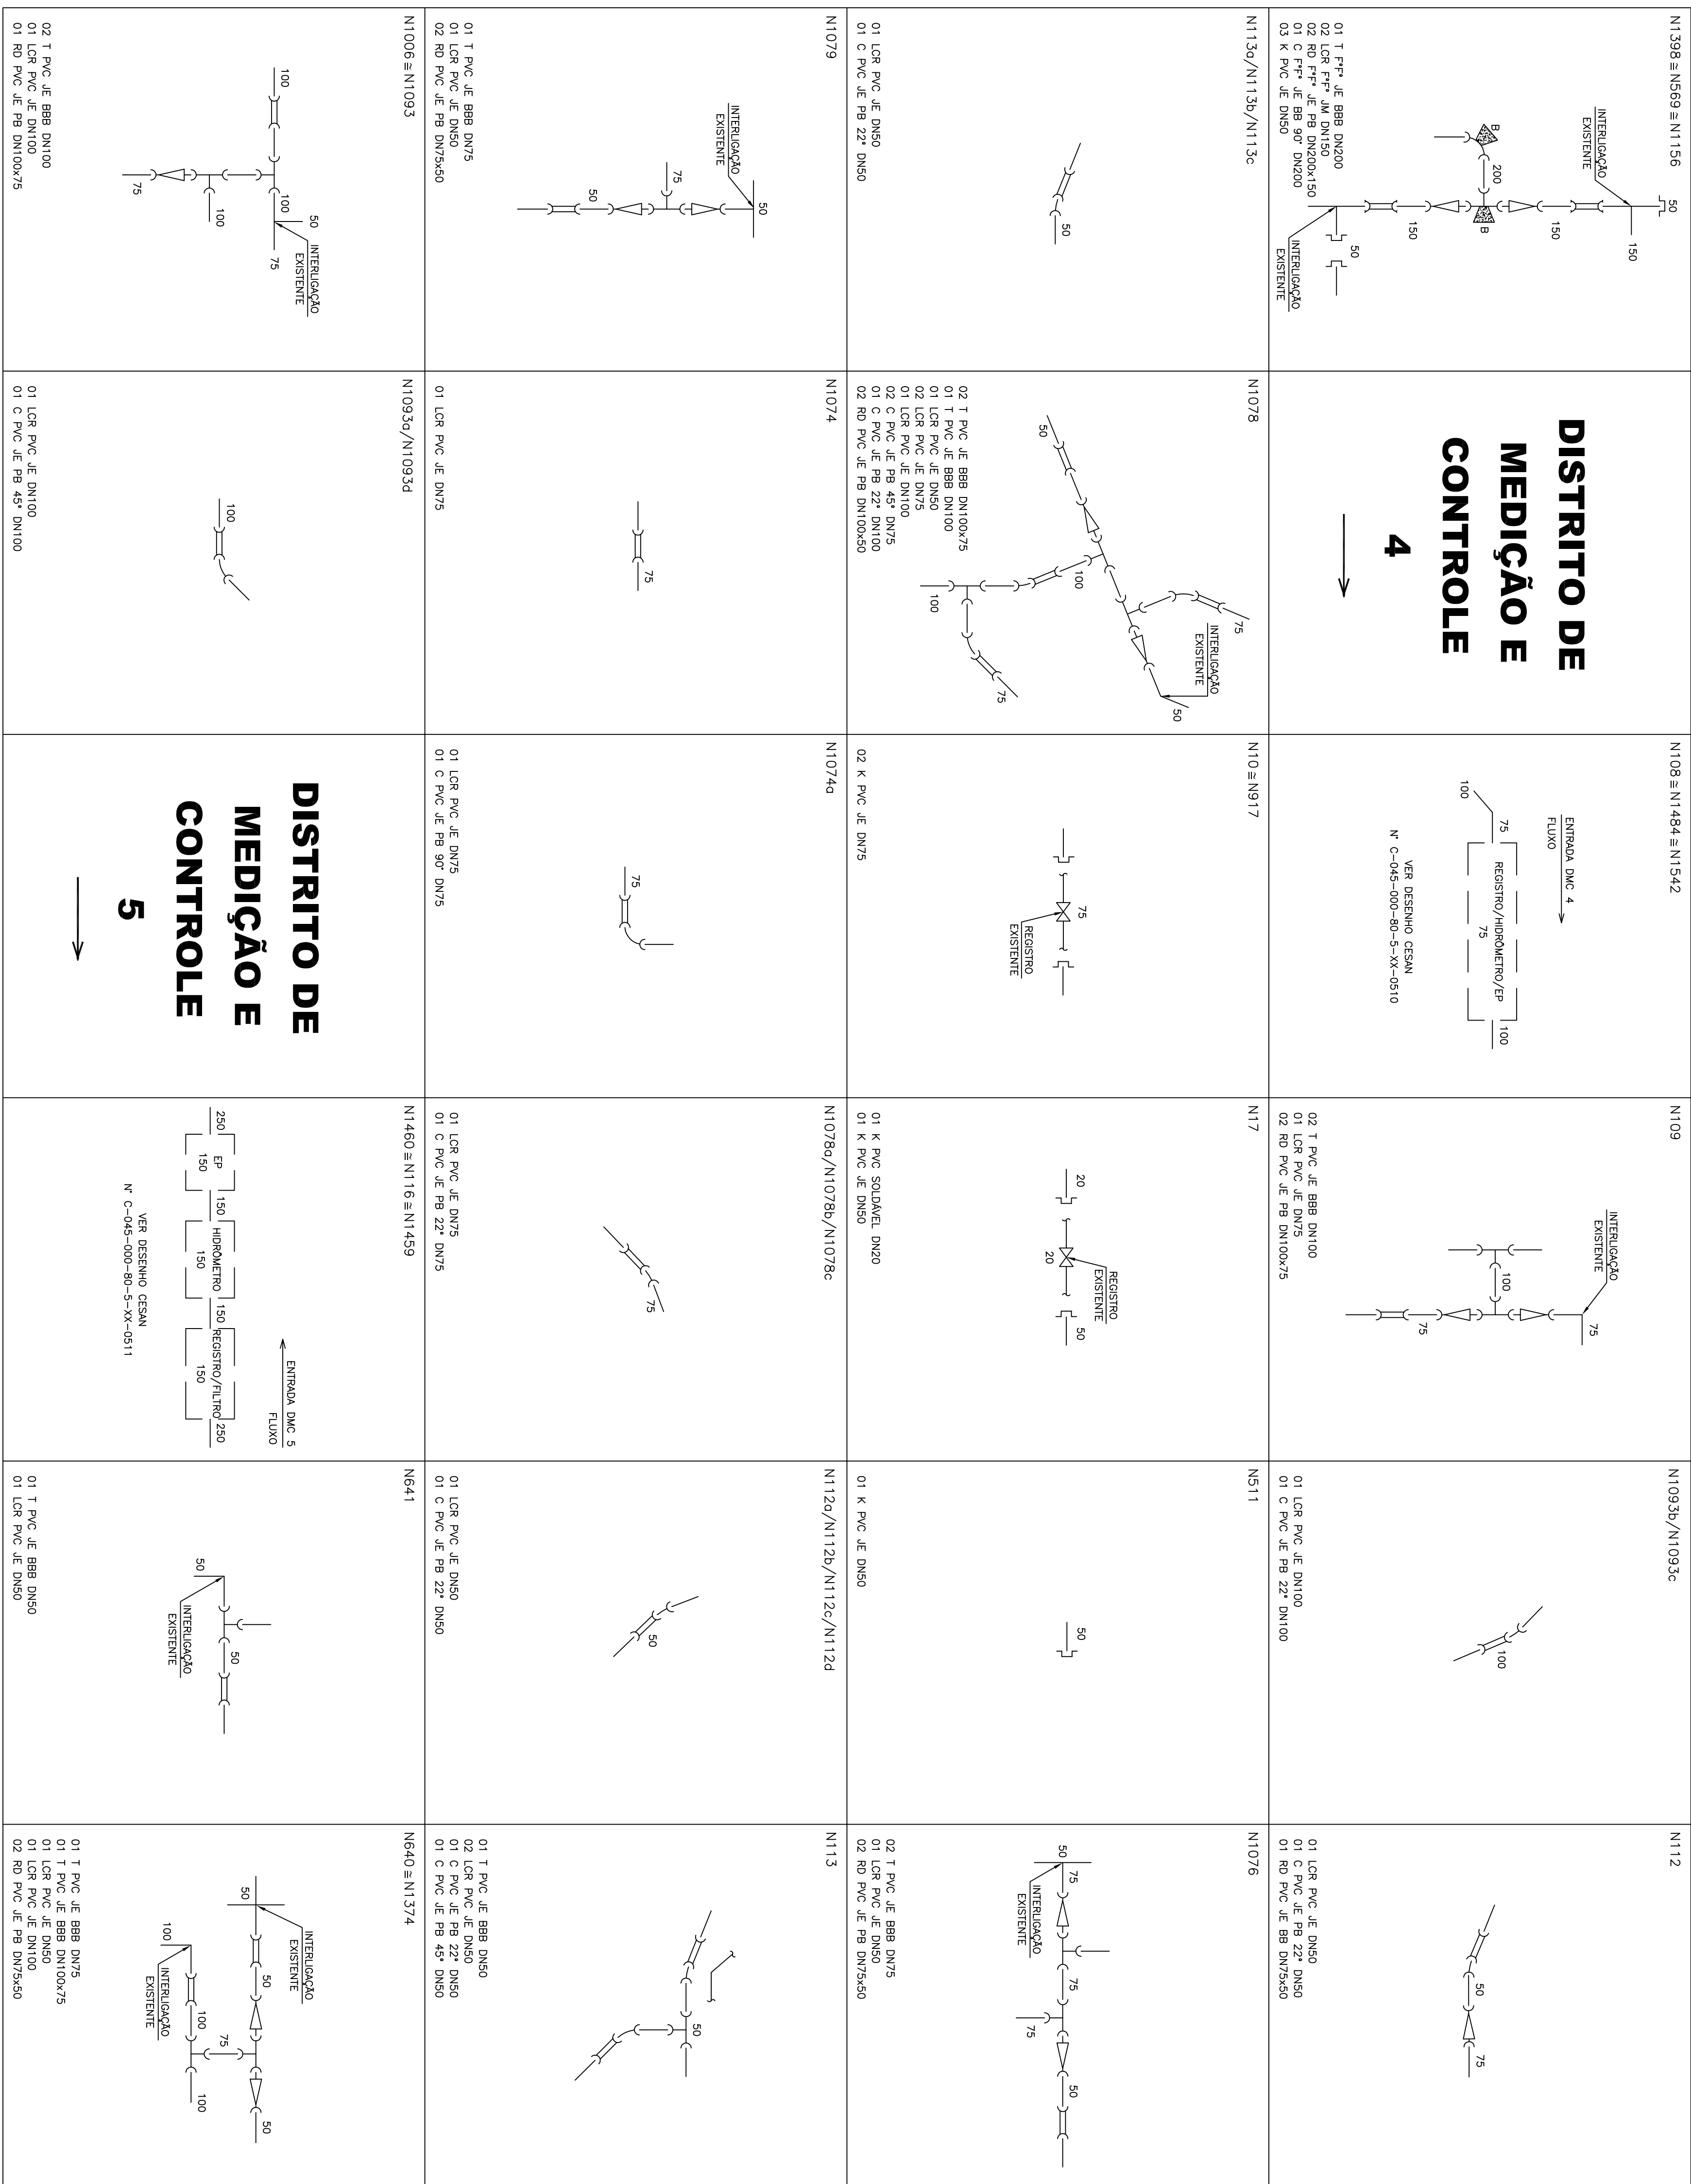

BLOCOS DE ANCIPIAÇÃO

CAIXA PARA PROTEÇÃO/MANUTENÇÃO

REDE PROTOCOLO-2025
 REDE EM SUBSTITUIÇÃO
 REDE EXISTENTE
 REDE A SER DESMANTADA

DN 50 mm
 DN 75 mm
 DN 100 mm
 DN 150 mm
 DN ≥ 200 mm

1. PRESSÃO DE SERVIÇO PARA DIMENSIONAMENTO DOS BLOCOS DE ANCORAGEM:
A=30mca, B=50mca, C=70mca, D=90mca, E=100mca.

LISTA DE MATERIAIS



MUNICÍPIO: CARACICA	DISTRITO: DIVERSOS	BAIRRO: DIVERSOS
---------------------	--------------------	------------------

TÍTULO: ANÁLISE OPERACIONAL DO SISTEMA DE ABASTECIMENTO DE ÁGUA DA GRANDE VITÓRIA
 SETOR: NOVA ROSA DA PENHA
 REDE DE DISTRIBUIÇÃO DE ÁGUA
 DETALHE DE NÓS E LISTA DE MATERIAIS (ANO 2025)

SEMA ESCALA	FOLHA: 07 / 17	N° CESAN C-045-000-80-5-XX-0556	REV 02
-------------	----------------	------------------------------------	-----------