
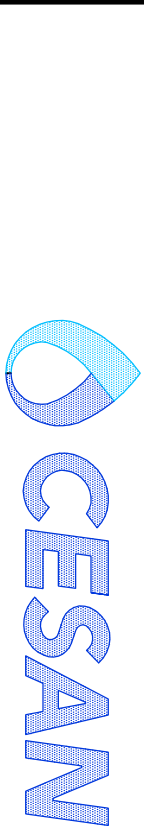
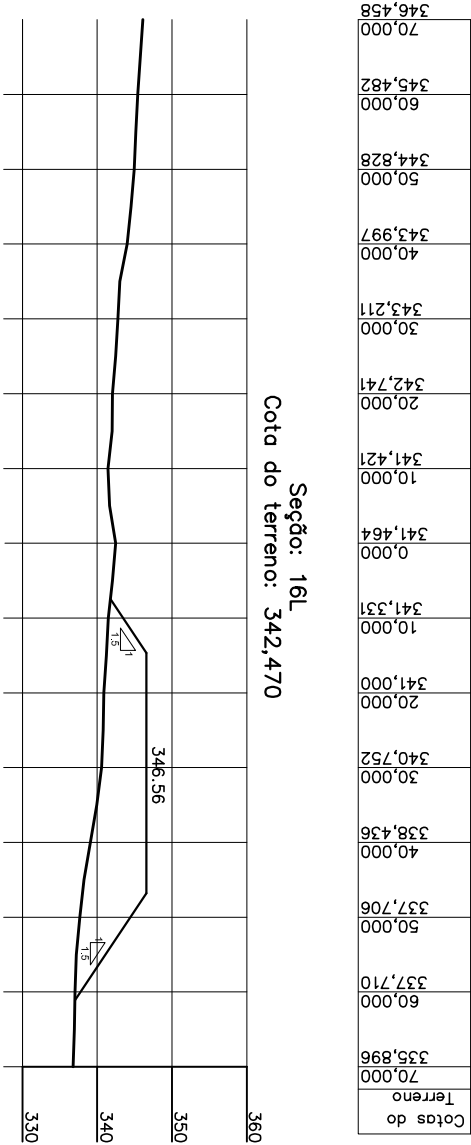
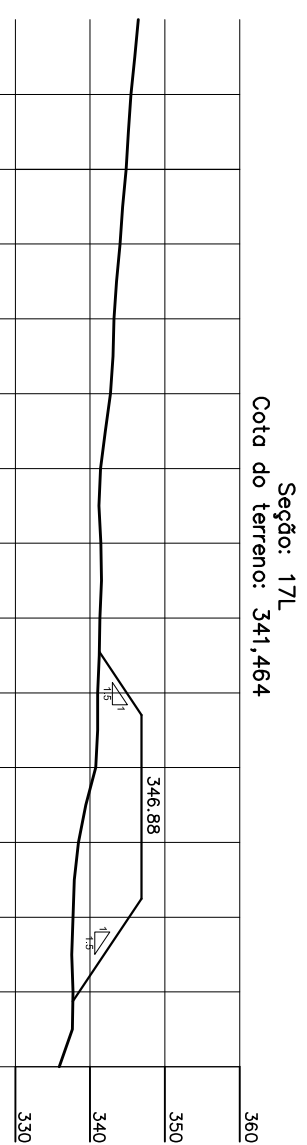
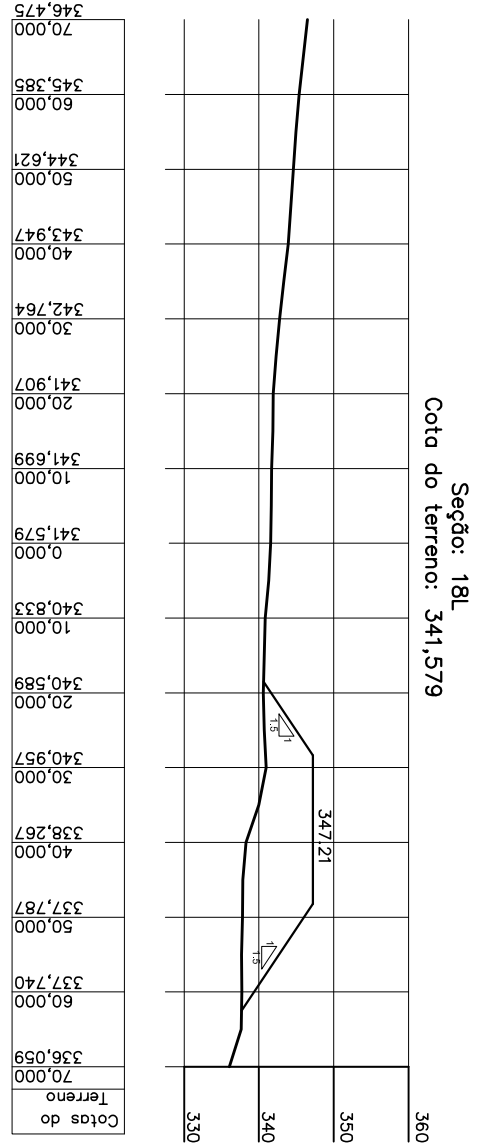
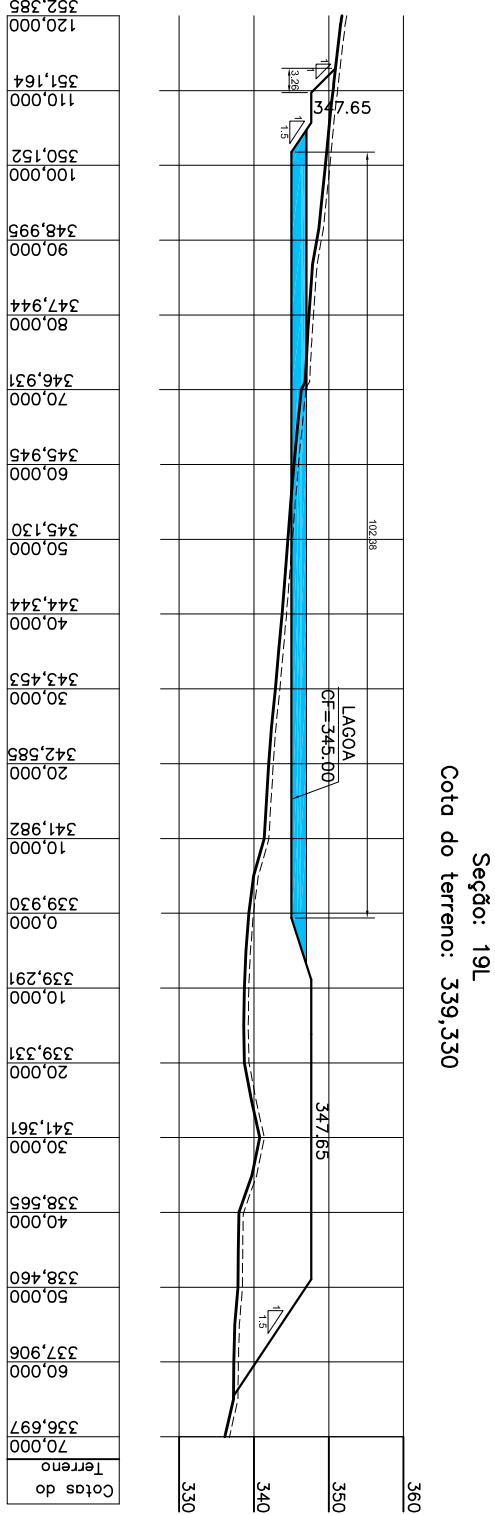
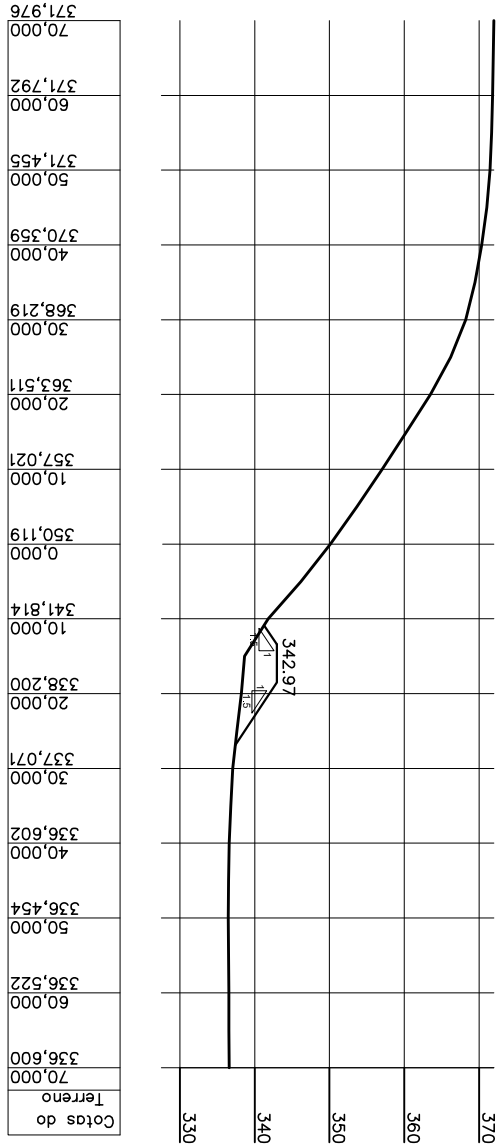
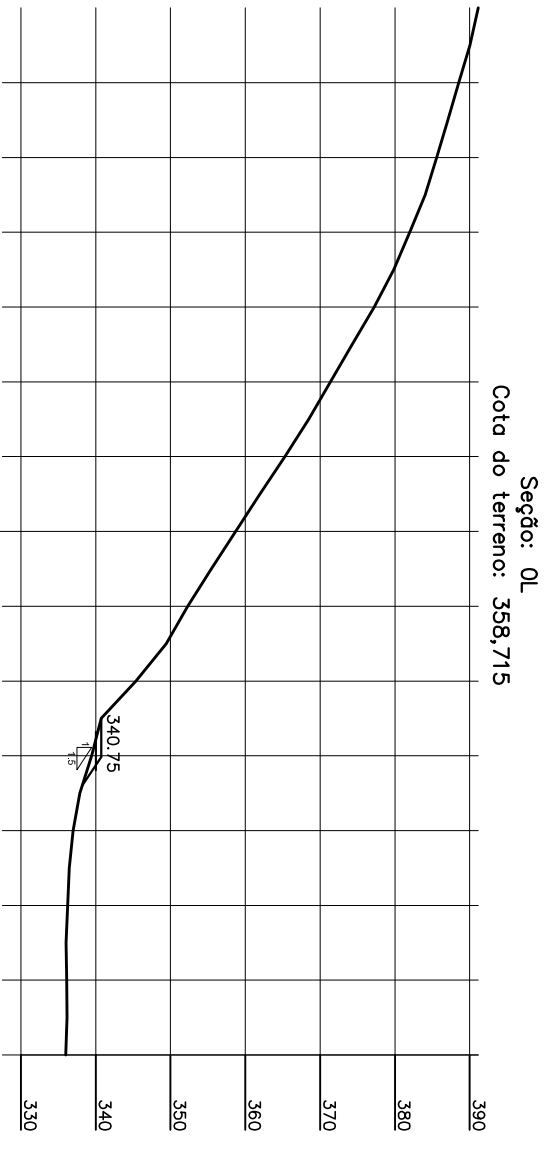
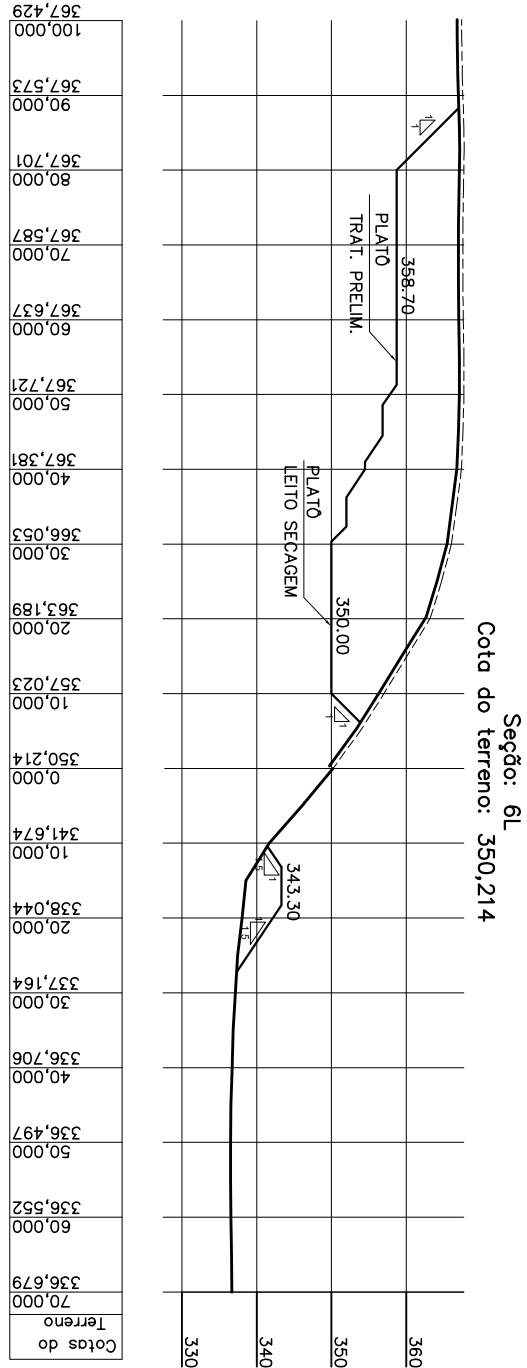
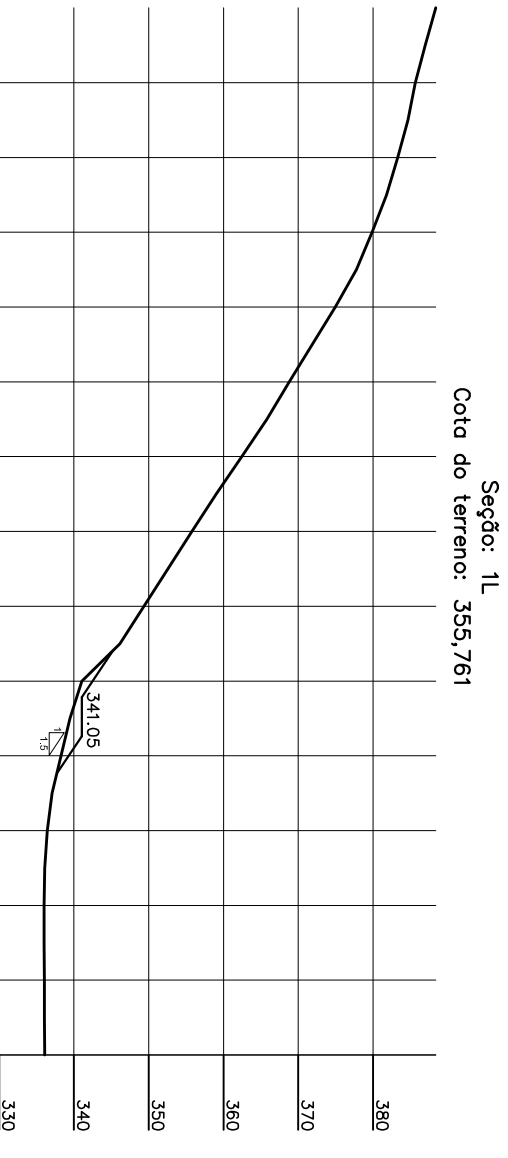
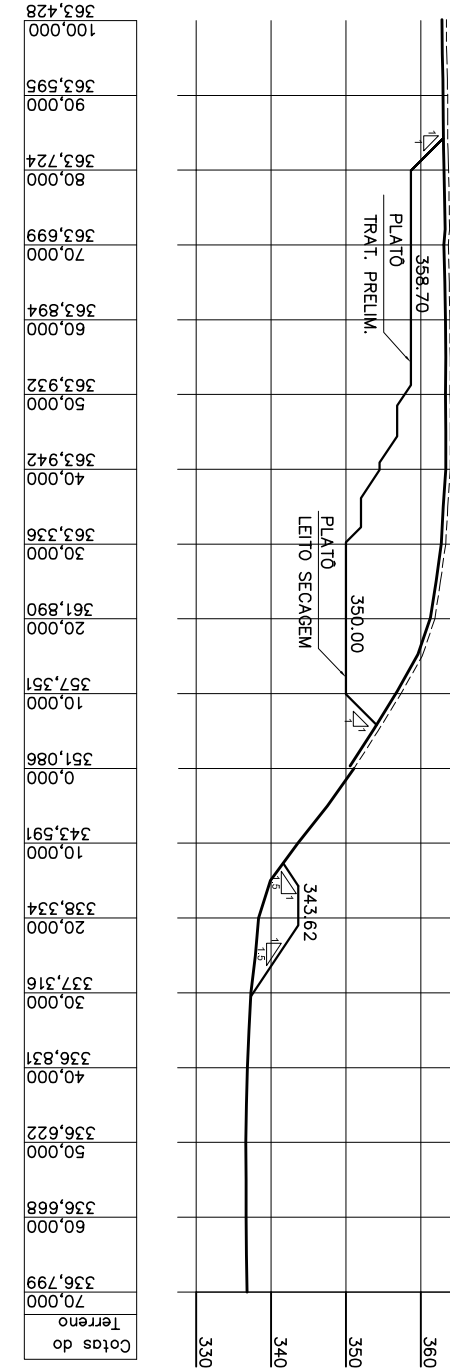
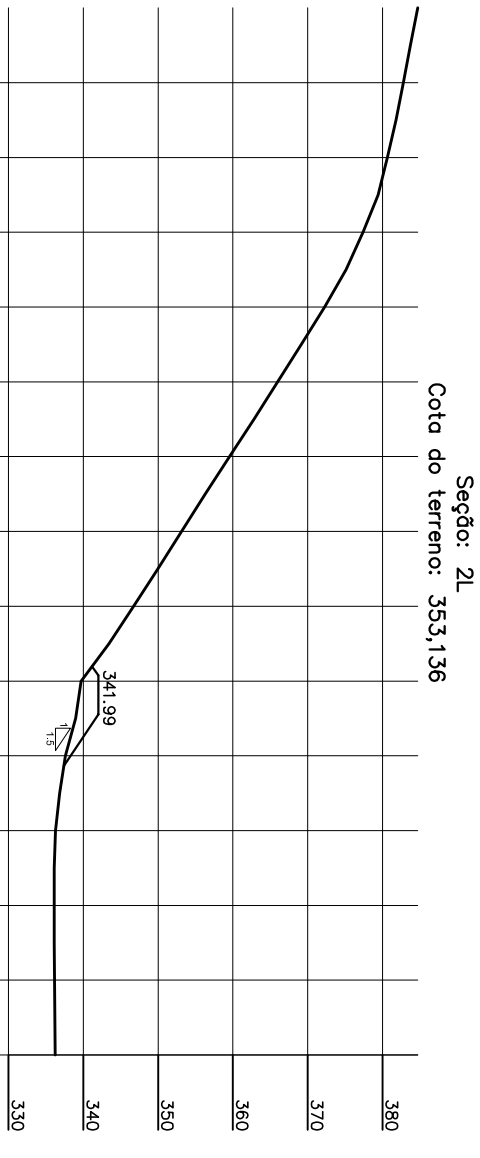
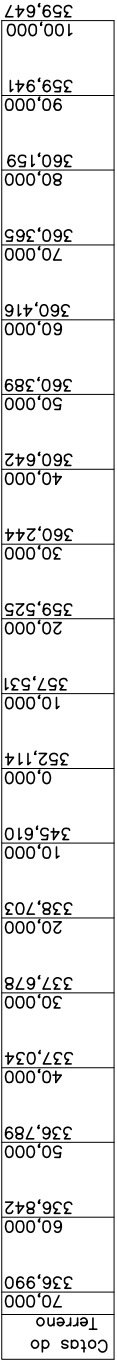
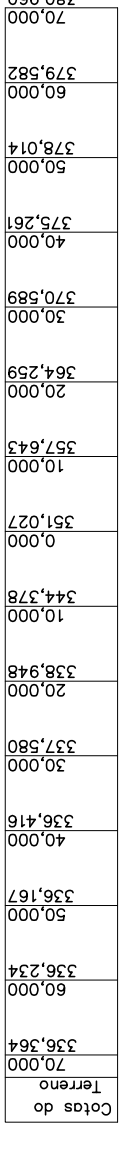
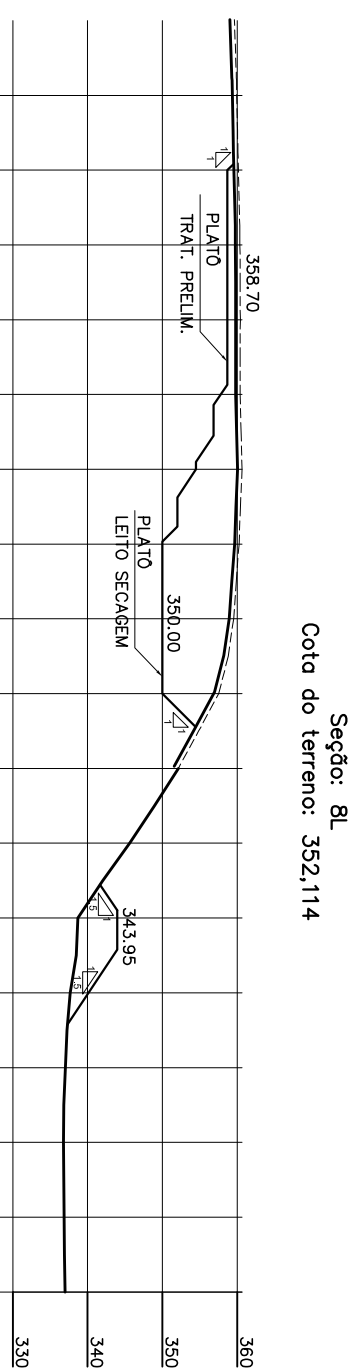
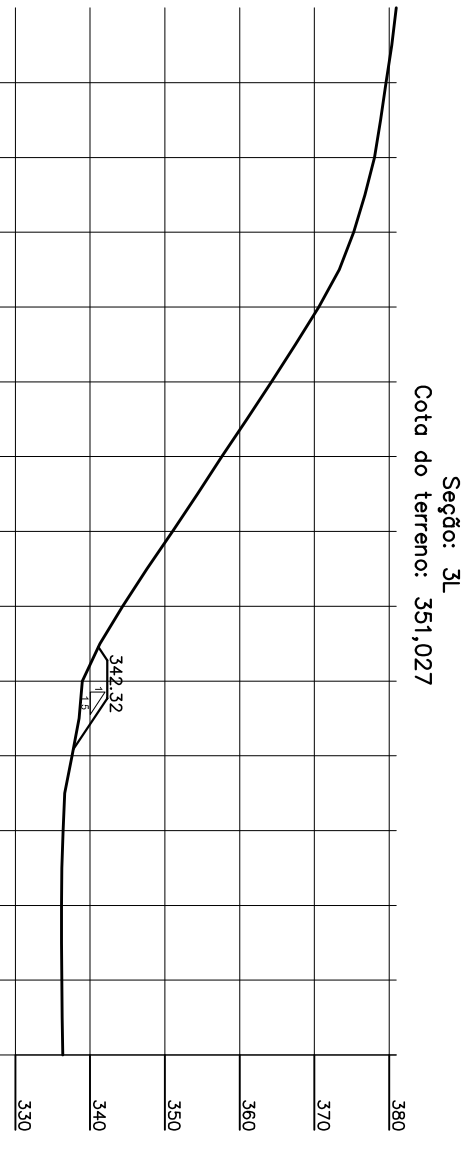
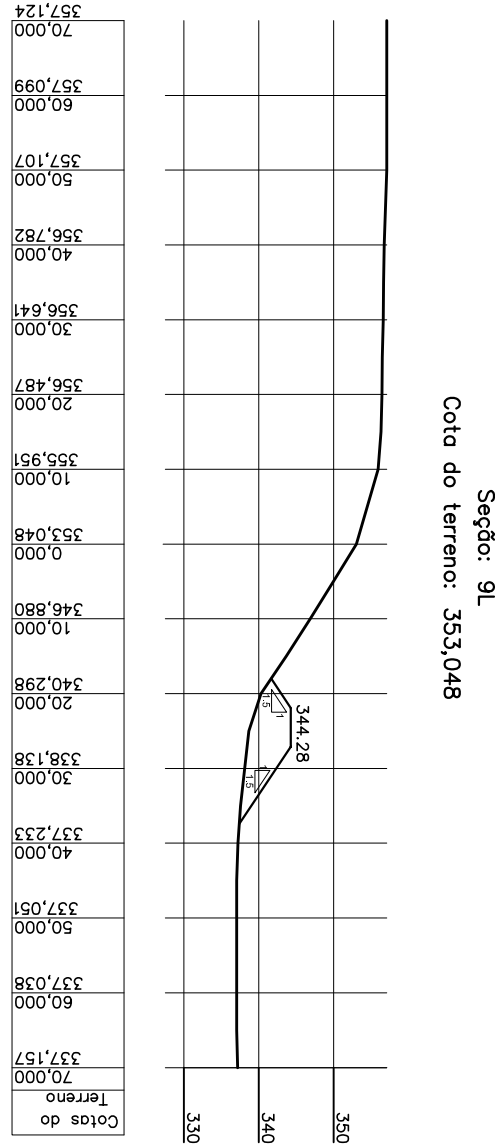


- ESP
- 1 07 0.1
- 2 07 0.2
- 3 07 0.3
- 4 07 0.4
- 5 07 0.5
- 6 07 0.6
- 7 07 0.7
- 8 07 0.8
- 9 07 0.15
- 1 40 0.15
- 1 62 0.15

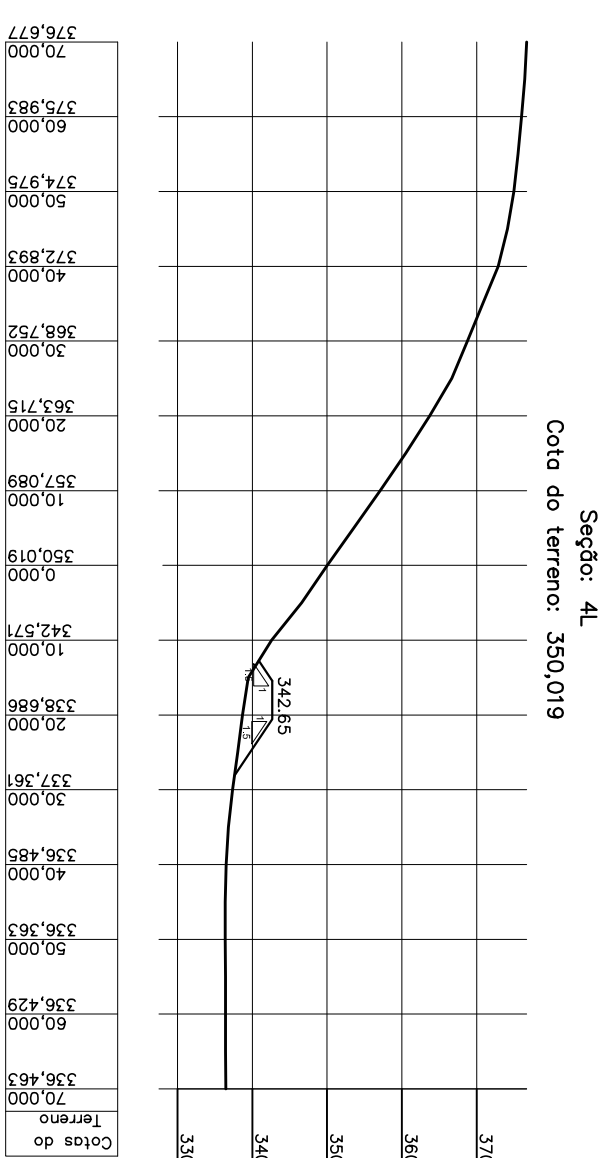

MUNICÍPIO: AFONSO CLAUDIO | DISTRITO: BARRO:

NOME DO EMPREENDIMENTO: IMPLANTAÇÃO DO SISTEMA DE ESGOTAMENTO SANITÁRIO DE AFONSO CLAUDIO

TÍTULO: ESTAÇÃO DE TRATAMENTO DE ESGOTO TERRAPLANAGEM

SEÇÕES OL A 19L

ESCALA: H e V : 1 / 1000 | FOLHA: 02 / 04 | N.º CESAN: A-058-000-92-5-XX-0041 | REV: 00

ESTE DESENHO É PROPRIEDADE DA
COMPANHIA ESPÍRITO SANTENSE DE
SANEAMENTO – CESAN E NÃO PODE
SER COPIADO SEM SUA AUTORIZAÇÃO.

NÚMEROS		TÍTULOS	
PRINCIPAIS DESINHOS DE REFERÊNCIA		DISCRIMINAÇÃO	
		N.º	LOCAL
		DES.	DIV.
		GFR.	DATA

CANCELA E SUBSTITUI O DESENHO NÚMERO:		CENTRO DE DOCUMENTAÇÃO	
RECEBIDO: / /		RECIBO: / /	
N.º DOC.: / /		ASS.: / /	
APPROVAÇÃO CESAN:		APPROVAÇÃO CESAN:	
ASS.: / /		MATR.: / /	
CANCELAÇÃO E SUBSTITUIÇÃO PELO DESENHO NÚMERO:		UNID.: / /	
DATA: / /		DATA: / /	
ESTA APROVAÇÃO NÃO SERÁ A CONTRAPARTIDA DE SUAS RESPONSABILIDADES LEGAIS.			

EMITENTE:		EMISSÃO CESAN	
PROJETOADO:		PROJETOADO:	
COORDENADOR:		COORDENADOR:	
DESENHADO:		DESENHADO:	
VERIFICADO:		VERIFICADO:	
DIVISÃO:		DIVISÃO:	
GERÊNCIA:		GERÊNCIA:	

MUNICÍPIO: AFONSO CLAUDIO		DISTRITO: BARRO:	
NOME DO EMPREENDIMENTO: IMPLANTAÇÃO DO SISTEMA DE ESGOTAMENTO SANITÁRIO DE AFONSO CLAUDIO		TÍTULO: ESTAÇÃO DE TRATAMENTO DE ESGOTO TERRAPLANAGEM	
SEÇÕES OL A 19L		ESCALA: H e V : 1 / 1000	
		FOLHA: 02 / 04	
		N.º CESAN: A-058-000-92-5-XX-0041	
		REV: 00	