
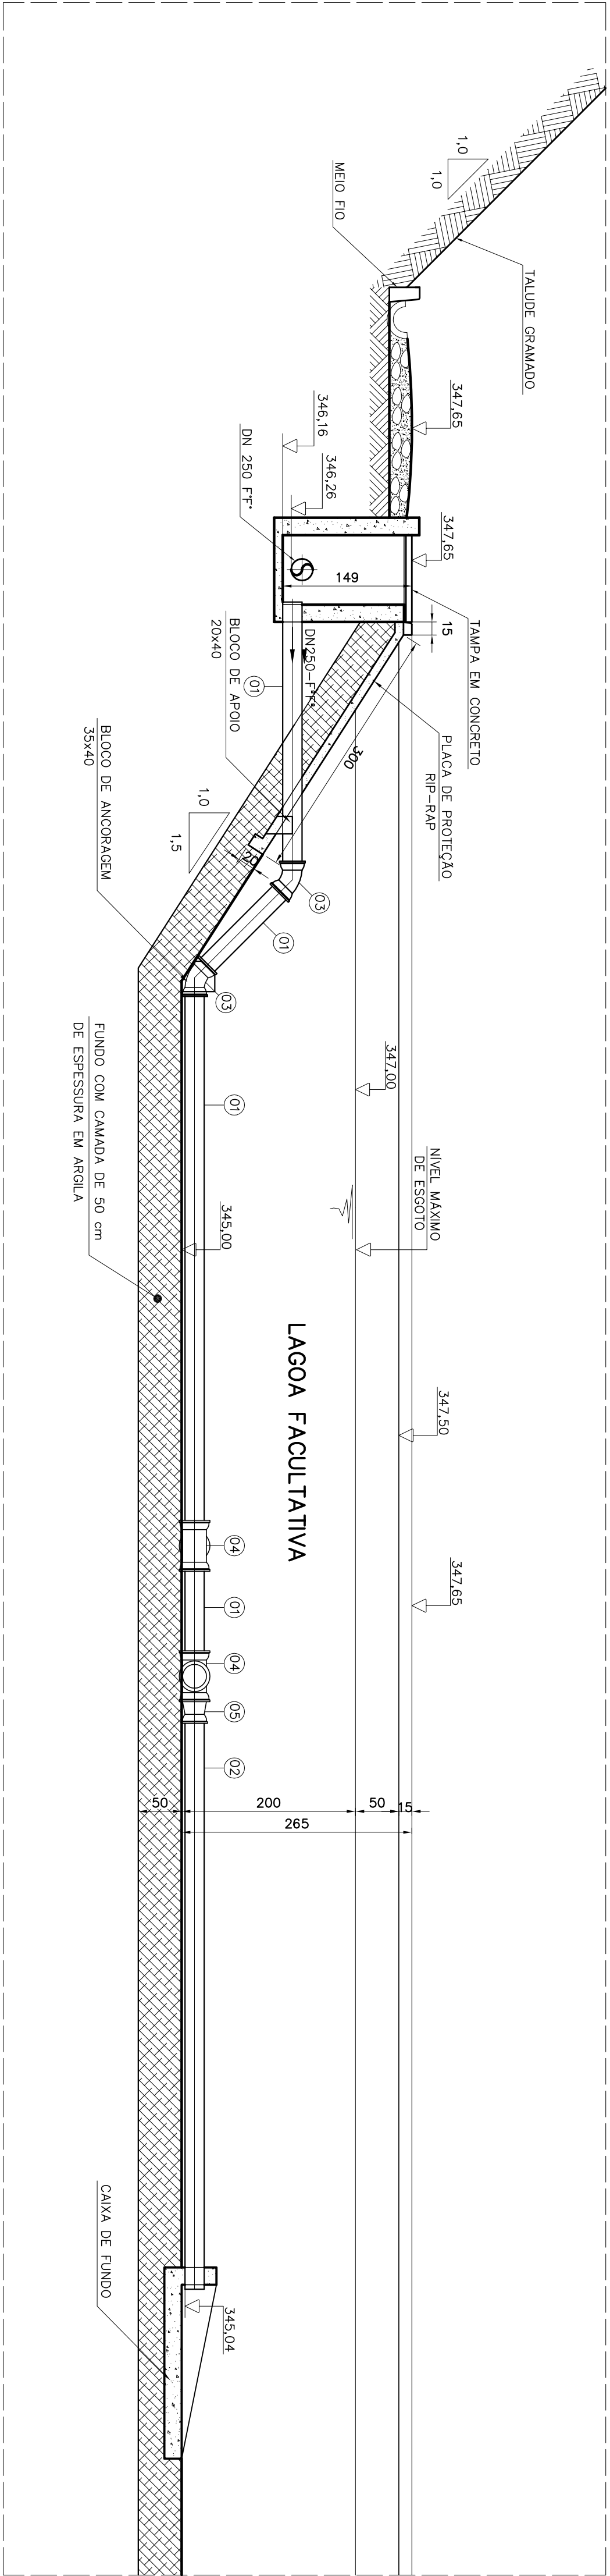


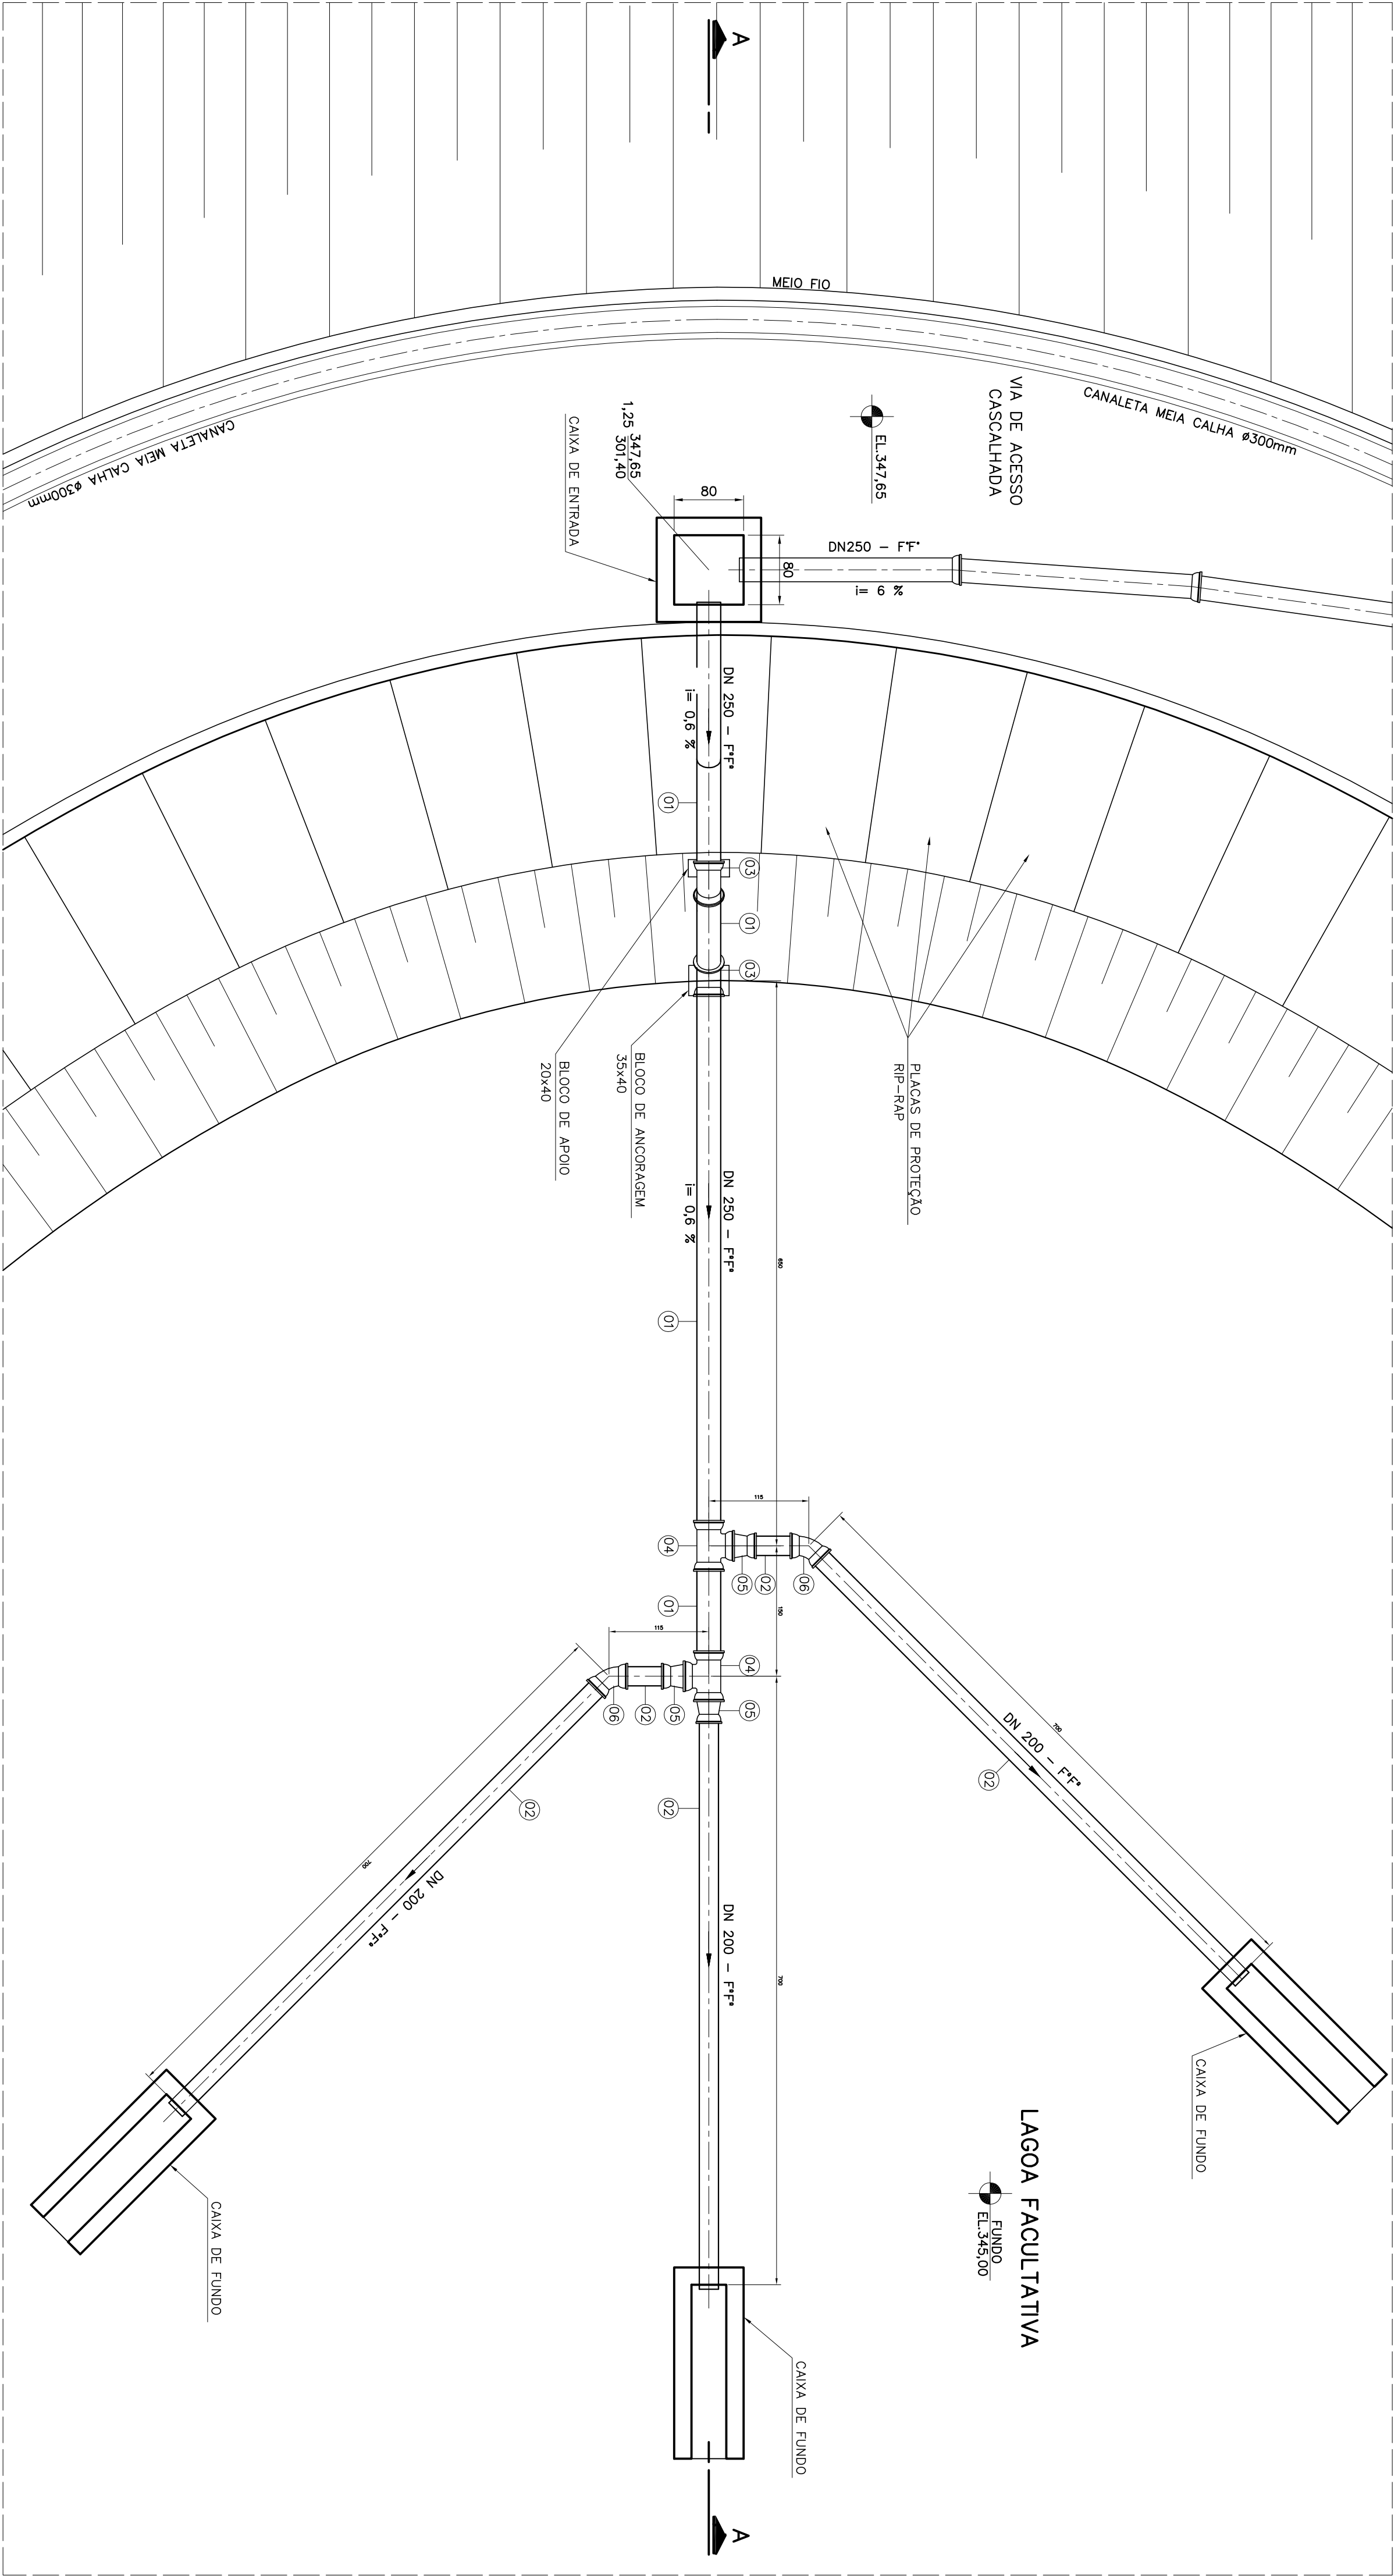

DISPOSITIVO DE ENTRADA DO EFLUENTE NA
LAGOA FACULTATIVA

CORTE A-A

ESTE DESENHO É PROPRIEDADE DA
COMPANHIA ESPÍRITO SANTENSE DE
SANEAMENTO - CESAN E NÃO PODE
SER COPIADO SEM SUA AUTORIZAÇÃO.


NUMEROS	TÍTULOS	Nº	LOCAL	DISCRIMINAÇÃO	REVISÃO	DES.	DIV.	GFR.	DATA
1	PRINCIPAIS DESENHOS DE REFERÊNCIA								

CANCELAR E SUBSTITUIR O DESENHO NÚMERO:	
--	--

CENTRO DE DOCUMENTAÇÃO	RECEBIDO: / /	ASS: /
APPROVAÇÃO CESAN:	ASS: /	MATR: /
CANCELADO E SUBSTITUÍDO PELO DESENHO NÚMERO:	UNID: /	DATA: / /
ESTA APROVAÇÃO NÃO SERÁ A CONTRARIADA DE SUAS RESPONSABILIDADES LEGAIS.		

EMITENTE:	PROJETADO:	COORDENADOR:
ARTE: AUGUSTO OLIVEIRA NETES	ARTE: AUGUSTO OLIVEIRA NETES	
CREA: 045392/02 REGIÃO: RJ	CREA: 045392/02 REGIÃO: RJ	
DESENHO: ELIANE AMARAL	Nº DES. PROJETISTA:	
DATA: 10 / 11 / 2010	087655.02/24.0002/00	
RESPONSÁVEL TÉCNICO: ENGº ARTE: AUGUSTO OLIVEIRA NETES	CREA: 045392/02 REGIÃO: RJ ART Nº982110202404/02 DATA: 22/02/2011	

EMISSÃO CESAN	PROJETADO:	DATA:
CREA:		
DESENHADO:		
VERIFICADO:		
DIVISÃO:		
GERÊNCIA:		

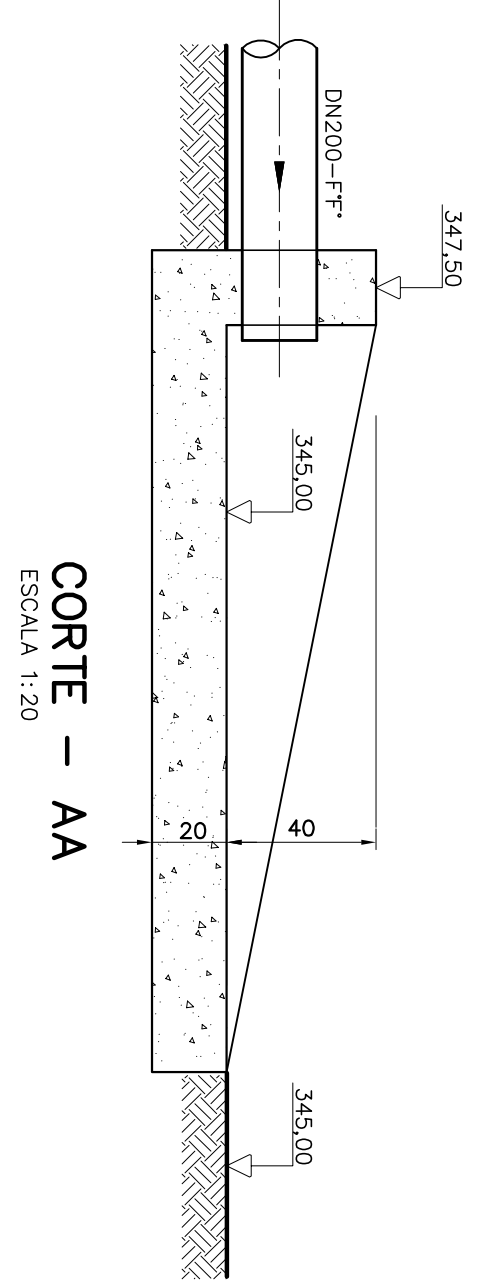


DET. CAIXA DE FUNDO DA
LAGOA FACULTATIVA

ITEM	DISCRIMINAÇÃO	UNID.	MATER.	DIAM.	QUANT.
01	TUBO 167 COM PONTAS	m	FT*	250	11,90
02	TUBO 167 COM PONTAS	m	FT*	200	14,80
03	CURVA 45° JCS	PÇ	FT*	250	02
04	TE JCS	PÇ	FT*	250x250	02
05	REDUÇÃO COM PONTA E BOLSA JCS	PÇ	FT*	250x200	03
06	CURVA 45° JCS	PÇ	FT*	200	02

NOTA:
1- DIMENSÕES E ELEVÇÕES EM METROS, SALVO INDICAÇÃO CONTRÁRIA.

NOTAS:

- 1 - DIMENSÕES E ELEVÇÕES EM METRO, EXCETO ONDE INDICADO.
- 2 - PARA URBANIZAÇÃO VER DES. Nº A-58-00-92-5-XX-0049.
- 3 - PARA TUBULAÇÕES EXTERNAS VER DES. Nº A-58-00-92-5-XX-0048.

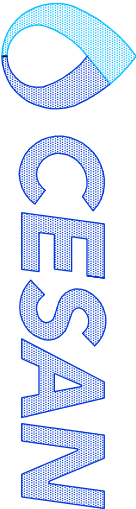

MUNICÍPIO: AFONSO CLAUDIO	DISTRITO:	BAIRRO:
NOME DO EMPREENDIMENTO: IMPLANTAÇÃO DO SISTEMA DE ESGOTAMENTO SANITÁRIO DE AFONSO CLAUDIO		
TÍTULO: ESTAÇÃO DE TRATAMENTO DE ESGOTO		
PROJETO HIDRÁULICO - LAGOA FACULTATIVA		
DISPOSITIVO DE ENTRADA - PLANTA E CORTE		
ESCALA: INDICADA	FOLHA: 02/08	Nº CESAN A-058-000-92-5-XX-0045
REV: 00		