

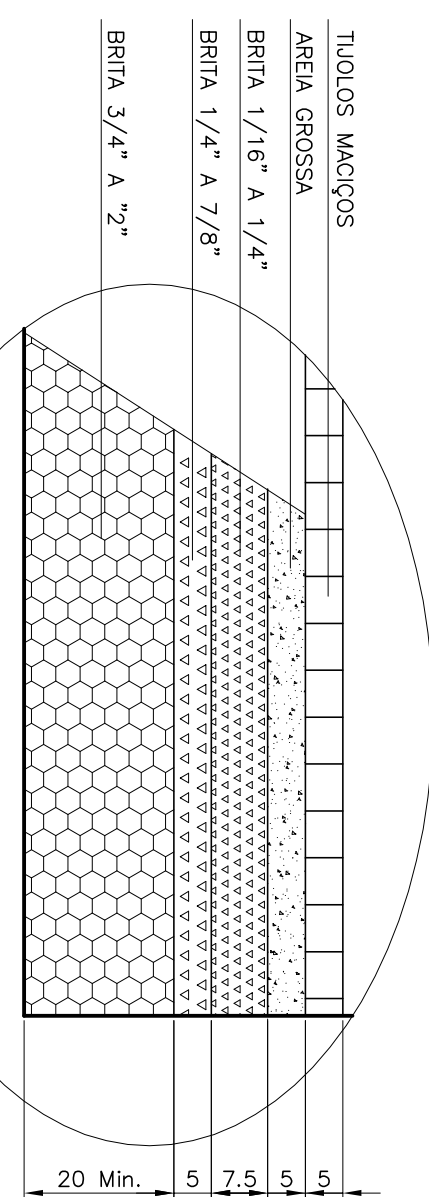
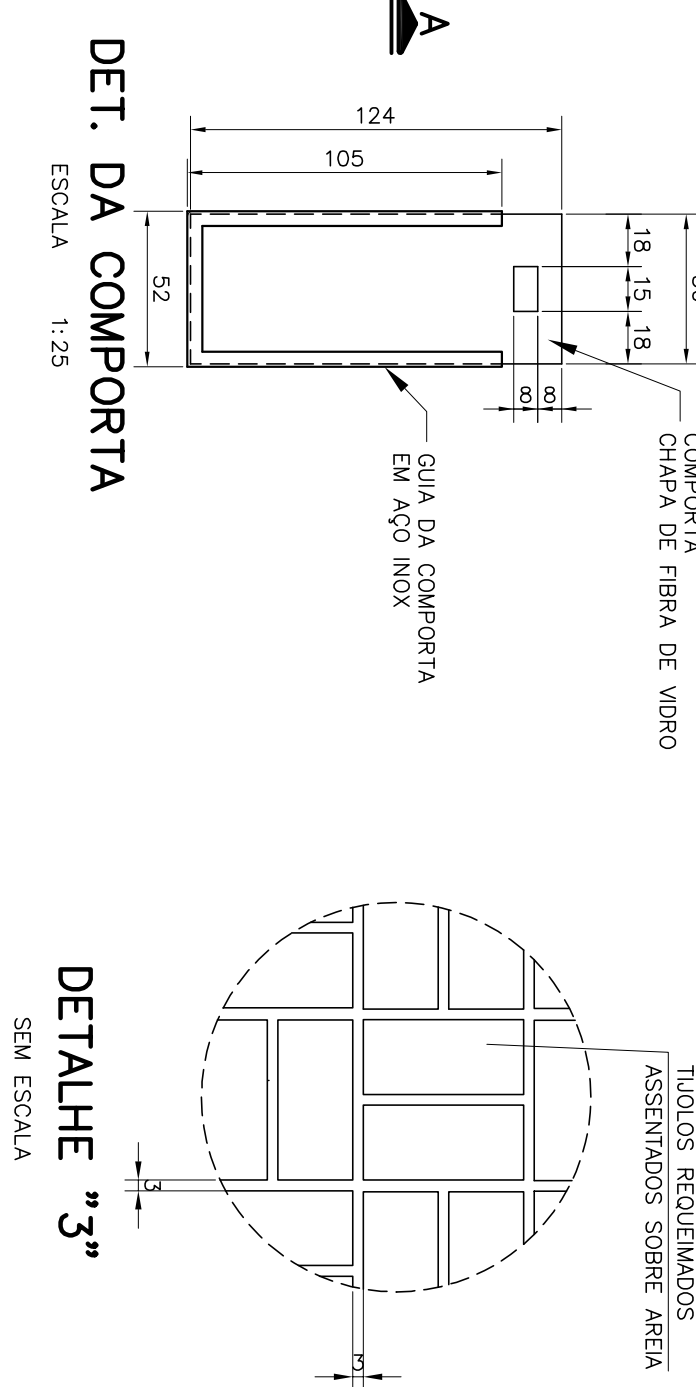


LISTA DE MATERIAIS			
ITEM	DISCRIMINAÇÃO	D/AM.	UNID. QUANT.
01	CURVA 90° VINÍFER DEF'T C/ BOLSAS	150	Pç 08
02	EXTREMIDADE VINÍFER DEF'T BOLSA/FLANGE	150	Pç 12
03	VALVULA GAETA FLANGADA - NIAGARA	150	Pç 06
04	TE 90° VINÍFER DEF'T C/ BOLSAS	150	Pç 03
05	TUBO PVC VINÍFER DEF'T PB - L=6,00m	150	Pç 09
06	TUBO PVC TIPO DRENO L=6,00m	150	Pç 08

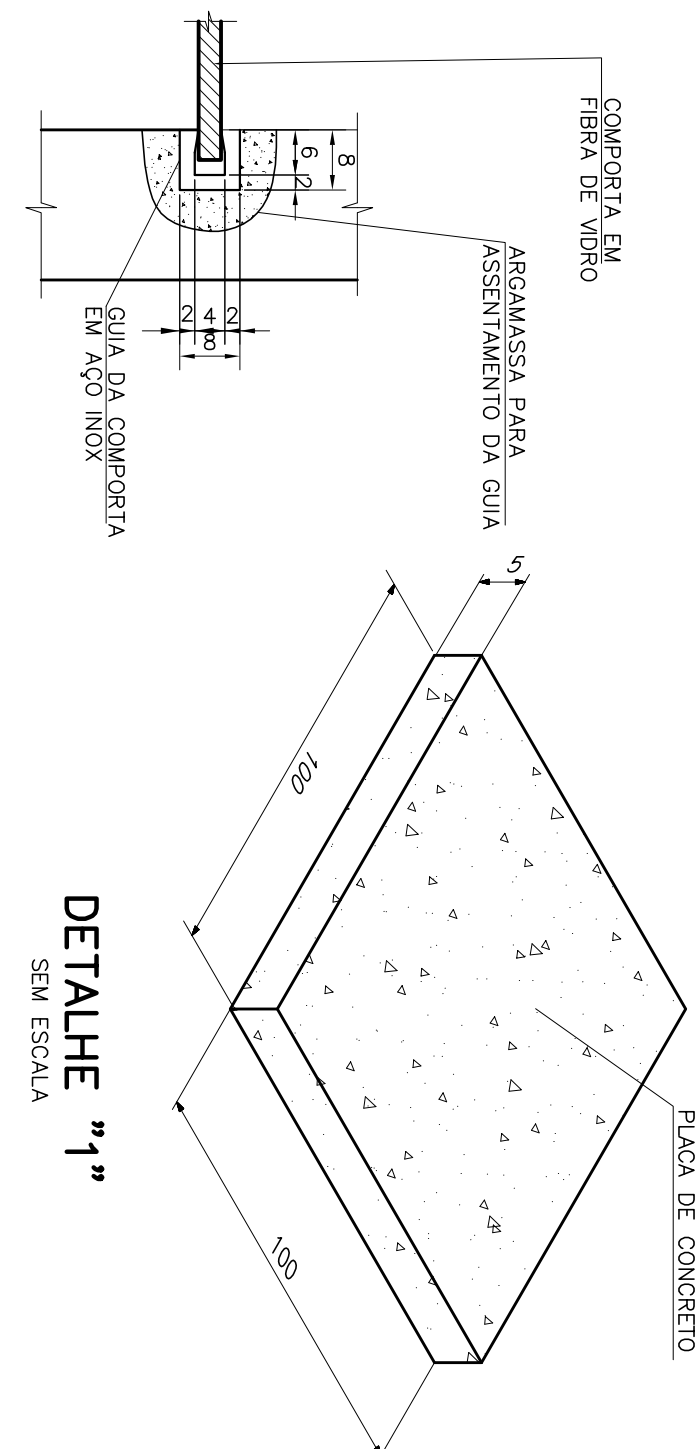

PLANTA-LEITO DE SECAGEM

ESCALA 1:50

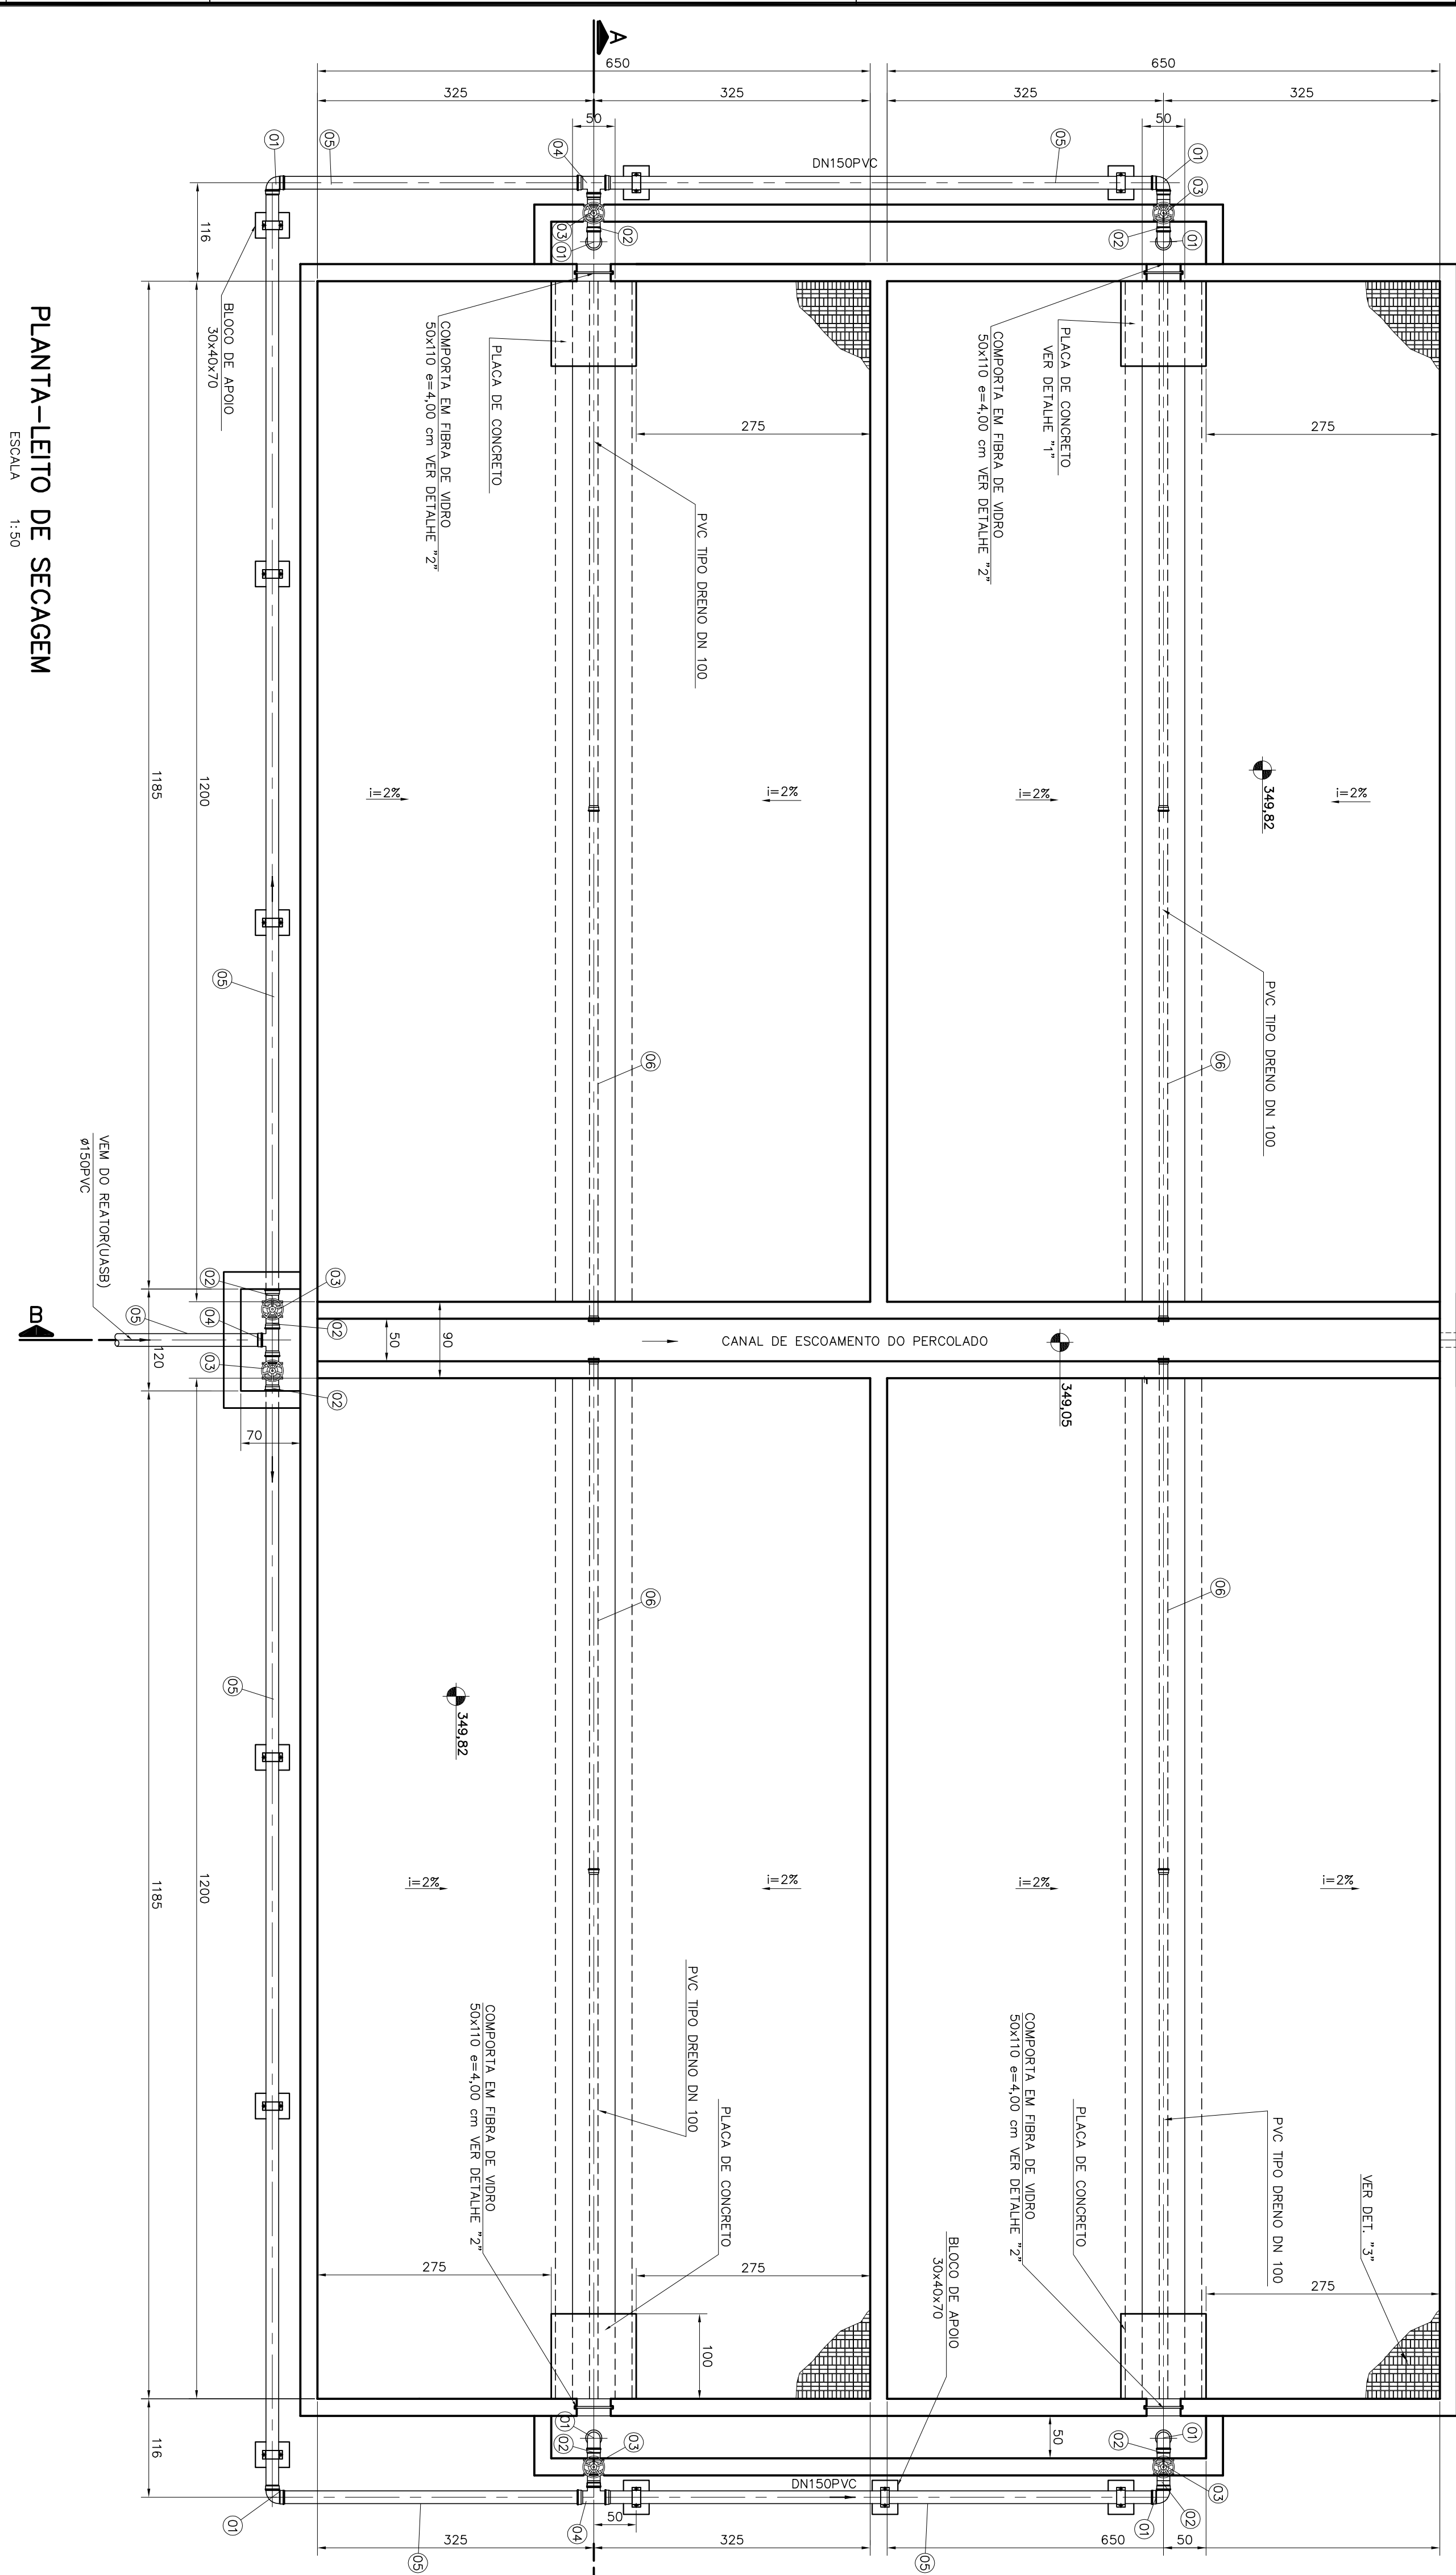

Nº ENGSOLO
SA-PRO98/02-DE-23-081 B

PRINCIPAIS DESINHOS DE REFERENCIA				REVISÃO			
NÚMEROS	TÍTULOS	Nº	LOCAL	DES.	DIV.	GFR.	DATA
0	CPR	0	EMISSÃO INICIAL	-	-	-	NOV/02
1	CPR	1	CONFIRMAÇÃO OFÍCIO CESAN-027/03 E ATA DE REUNIÃO DIA 15/04/03	-	-	-	ABR/03
2	ETER	2	ADEQUAÇÕES DAS NOVAS COIJS DA ETE AFONSO CLAUDIO	-	-	-	NOV/10
CANCELA E SUBSTITUI O DESENHO NÚMERO:				CANCELAÇÃO E SUBSTITUIÇÃO DO DESENHO NÚMERO:			
RECEBIDO: / /				RECEBIDO: / /			
Nº DOC.: /				Nº DOC.: /			
APPROVAÇÃO CESAN: /				APPROVAÇÃO CESAN: /			
ASS.: /				ASS.: /			
PROJETO: /				PROJETO: /			
COORDENADOR: /				COORDENADOR: /			
CREA: 50158/D REGIÃO: MG				CREA: 50158/D REGIÃO: MG			
DESENHO: CLAUDIO GUERRA				DESENHO: CLAUDIO GUERRA			
DATA: 10/10/02				DATA: 10/10/02			
RESPONSÁVEL TÉCNICO: CARLOS LEONARDO STOL VIZ				RESPONSÁVEL TÉCNICO: CARLOS LEONARDO STOL VIZ			
CREA: 50214/D REGIÃO: MG ART Nº: 62284/DATA: 22/05/02				CREA: 50214/D REGIÃO: MG ART Nº: 62284/DATA: 22/05/02			
GERÊNCIA: /				GERÊNCIA: /			
P-GER /				P-GER /			
SINCRONIA SIV				SINCRONIA SIV			
MIS/ANO				MIS/ANO			
MUNICÍPIO: AFONSO CLAUDIO				MUNICÍPIO: AFONSO CLAUDIO			
DISTRITO: SEDE				DISTRITO: SEDE			
BAIRRO:				BAIRRO:			
NOME DO EMPREENDIMENTO: SISTEMA DE ESGOTOS SANITÁRIOS				NOME DO EMPREENDIMENTO: SISTEMA DE ESGOTOS SANITÁRIOS			
TÍTULO: ESTAÇÃO DE TRATAMENTO DE ESGOTOS - LEITO DE SECAGEM				TÍTULO: ESTAÇÃO DE TRATAMENTO DE ESGOTOS - LEITO DE SECAGEM			
PROJETO BÁSICO				PROJETO BÁSICO			
PLANTA, CORTES E DETALHES				PLANTA, CORTES E DETALHES			
FOLHA: 81 / 92				FOLHA: 81 / 92			
Nº CESAN				Nº CESAN			
A 5 B 10 C 9 D 2 E 5 F 10 G 10 H 14 I 02				A 5 B 10 C 9 D 2 E 5 F 10 G 10 H 14 I 02			
REVISÃO				REVISÃO			