CONFIGURAÇÃO DE PENAS P/ PLOTAGEM

COR		ESP.
1	07	0,1
2	07	0,2
3	07	0,3
4	07	0,4
5	07	0,5
6	07	0,6
7	07	0,25
8	07	0,09
9	07	0,15
140	140	0,15
162	162	0,15

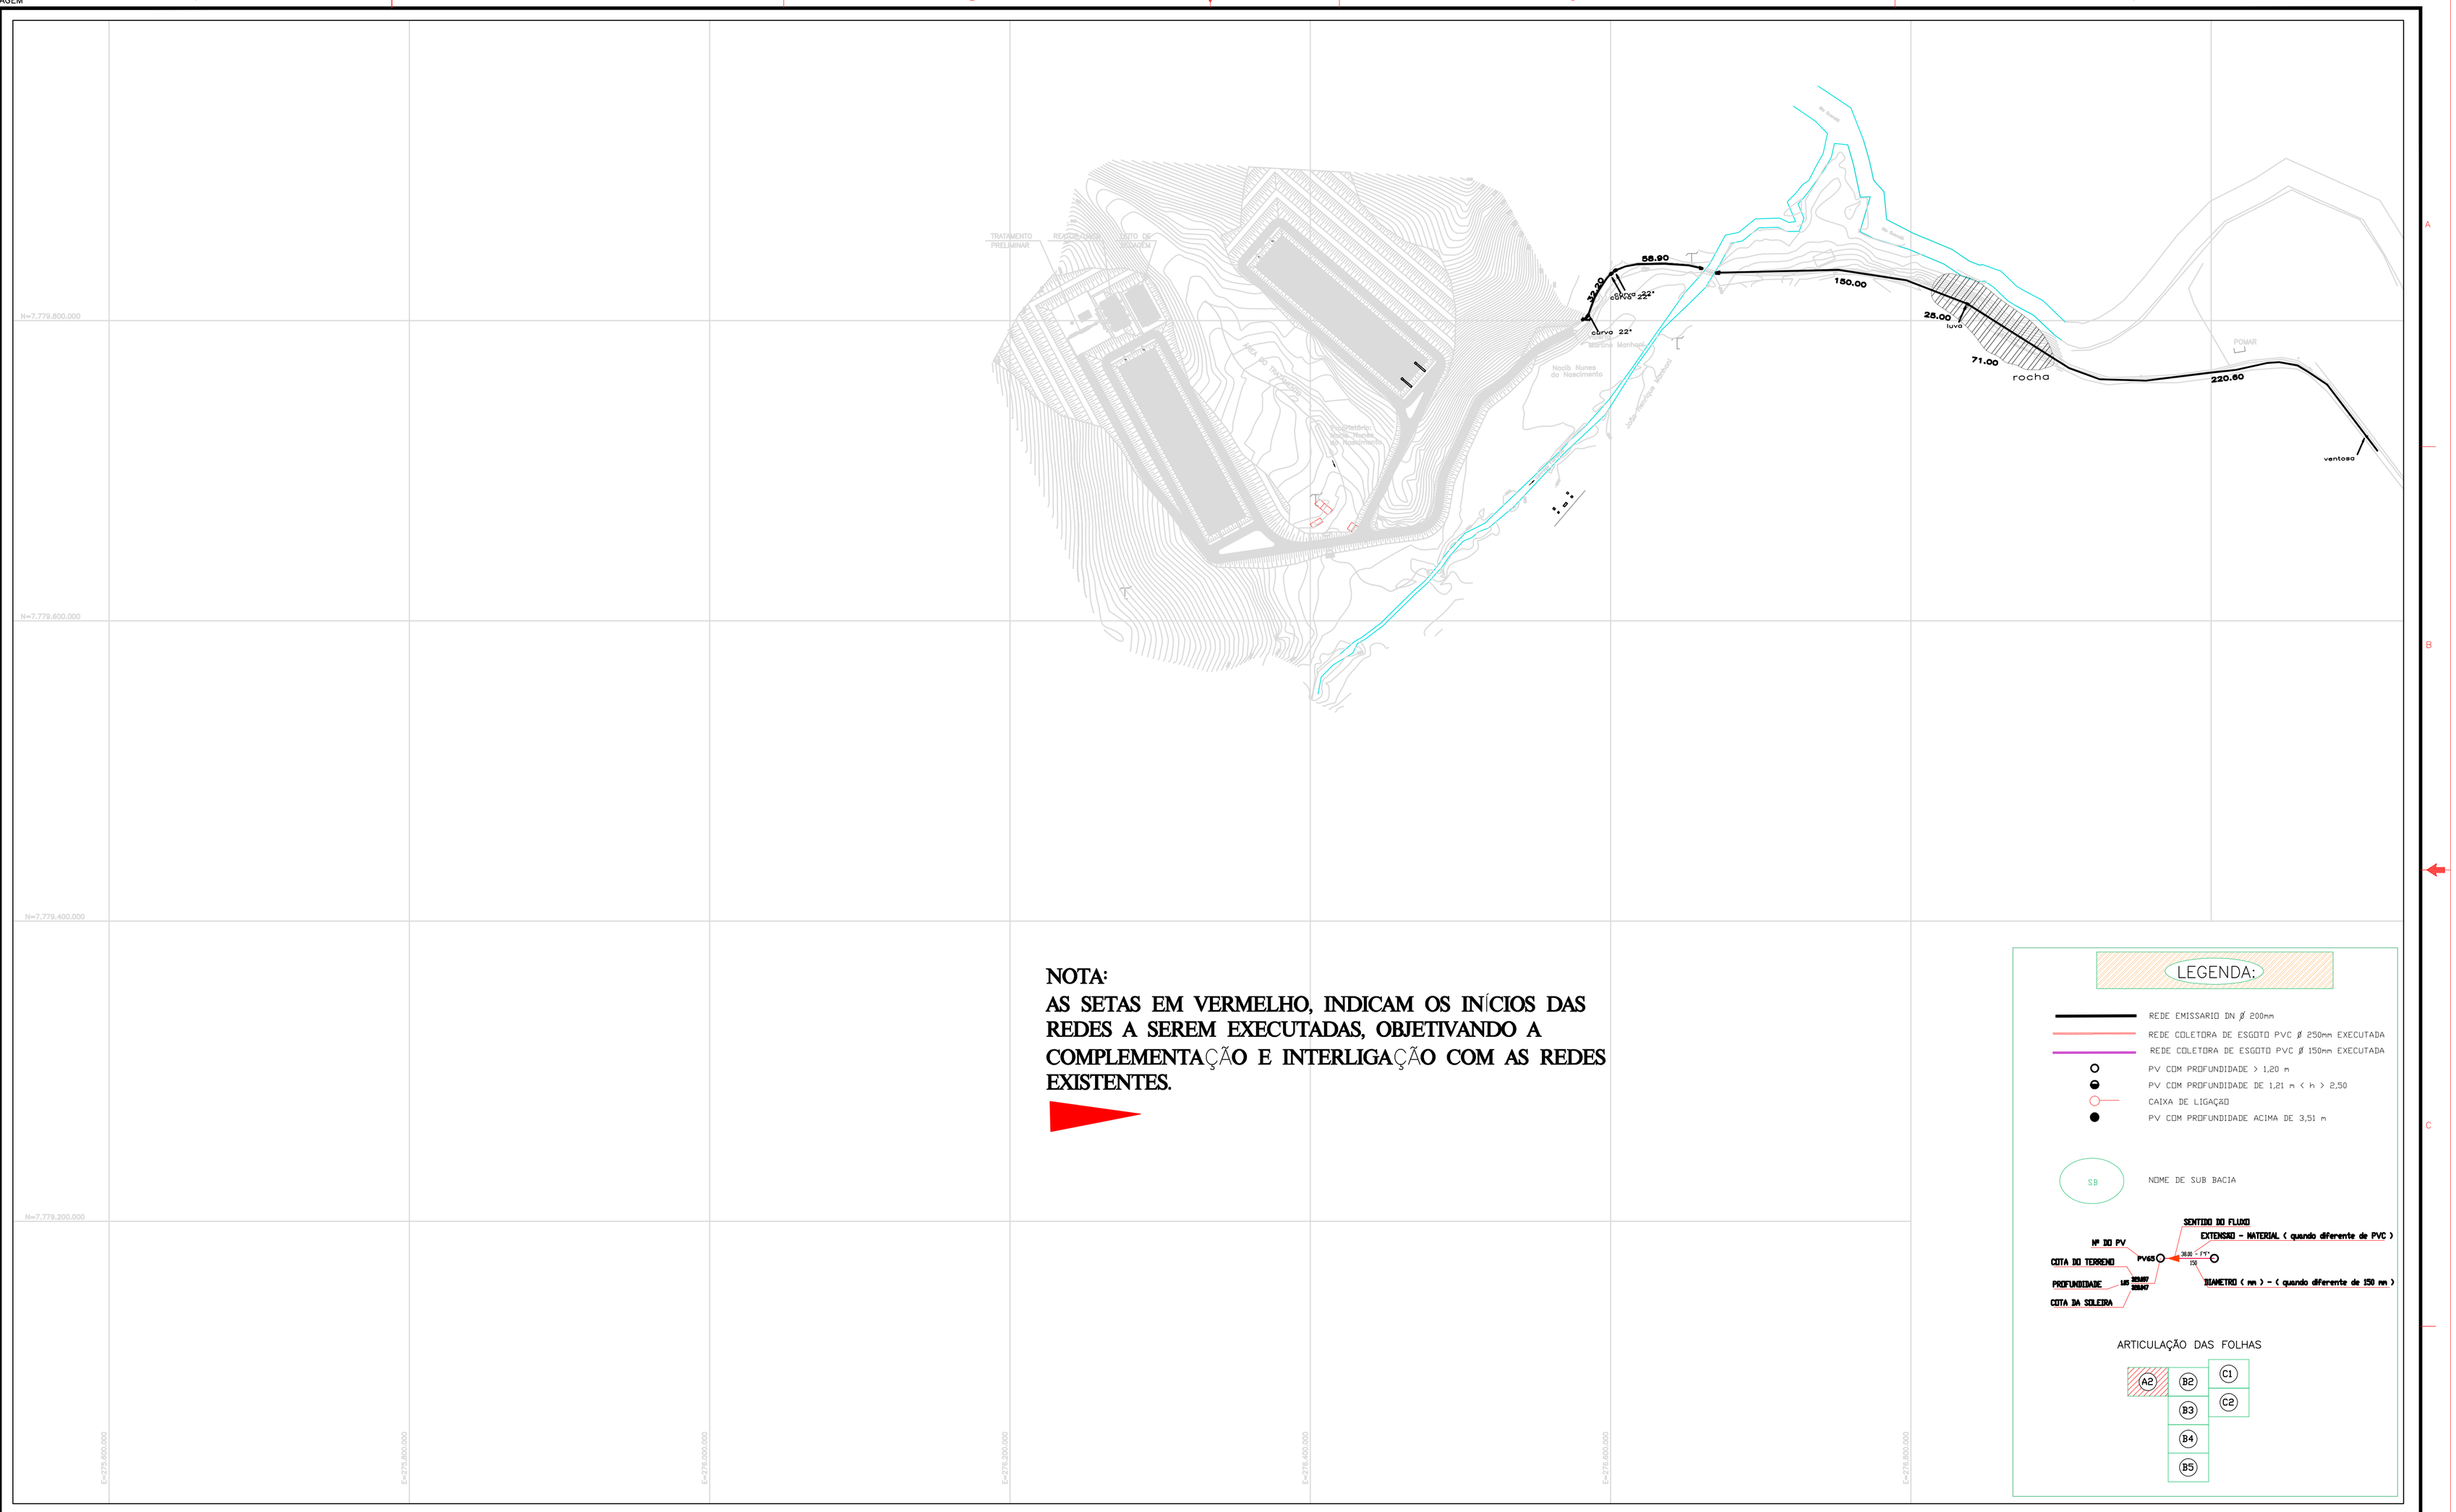
TRATAMENTO PRELIMINAR
REATOR ANAERÓBIO DE MANTA DE LODO
DESTINO DE ESGOTO
Rua Rio Grande
Rua Rio Grande
Rua Rio Grande