



NOTA:
AS SETAS EM VERMELHO, INDICAM OS INÍCIOS DAS
REDES A SEREM EXECUTADAS, OBJETIVANDO A
COMPLEMENTAÇÃO E INTERLIGAÇÃO COM AS REDES
EXISTENTES.



LEGENDA:

- REDE EMISSORA DA R/ 200m
- REDE COLETORA DE ESGOTO PVC R/ 150m EXECUTADA
- PV COM PROFUNDIDADE > 1,20 m
- PV COM PROFUNDIDADE DE 1,21 m < h > 2,50
- CAIXA DE LIGAÇÃO
- PV COM PROFUNDIDADE ACIMA DE 2,51 m
- ELEVATÓRIA DE ESGOTO BRUTO
- NODE DE SUB BACIA
- SB-03-04-06

ARTICULAÇÃO DAS FOLHAS

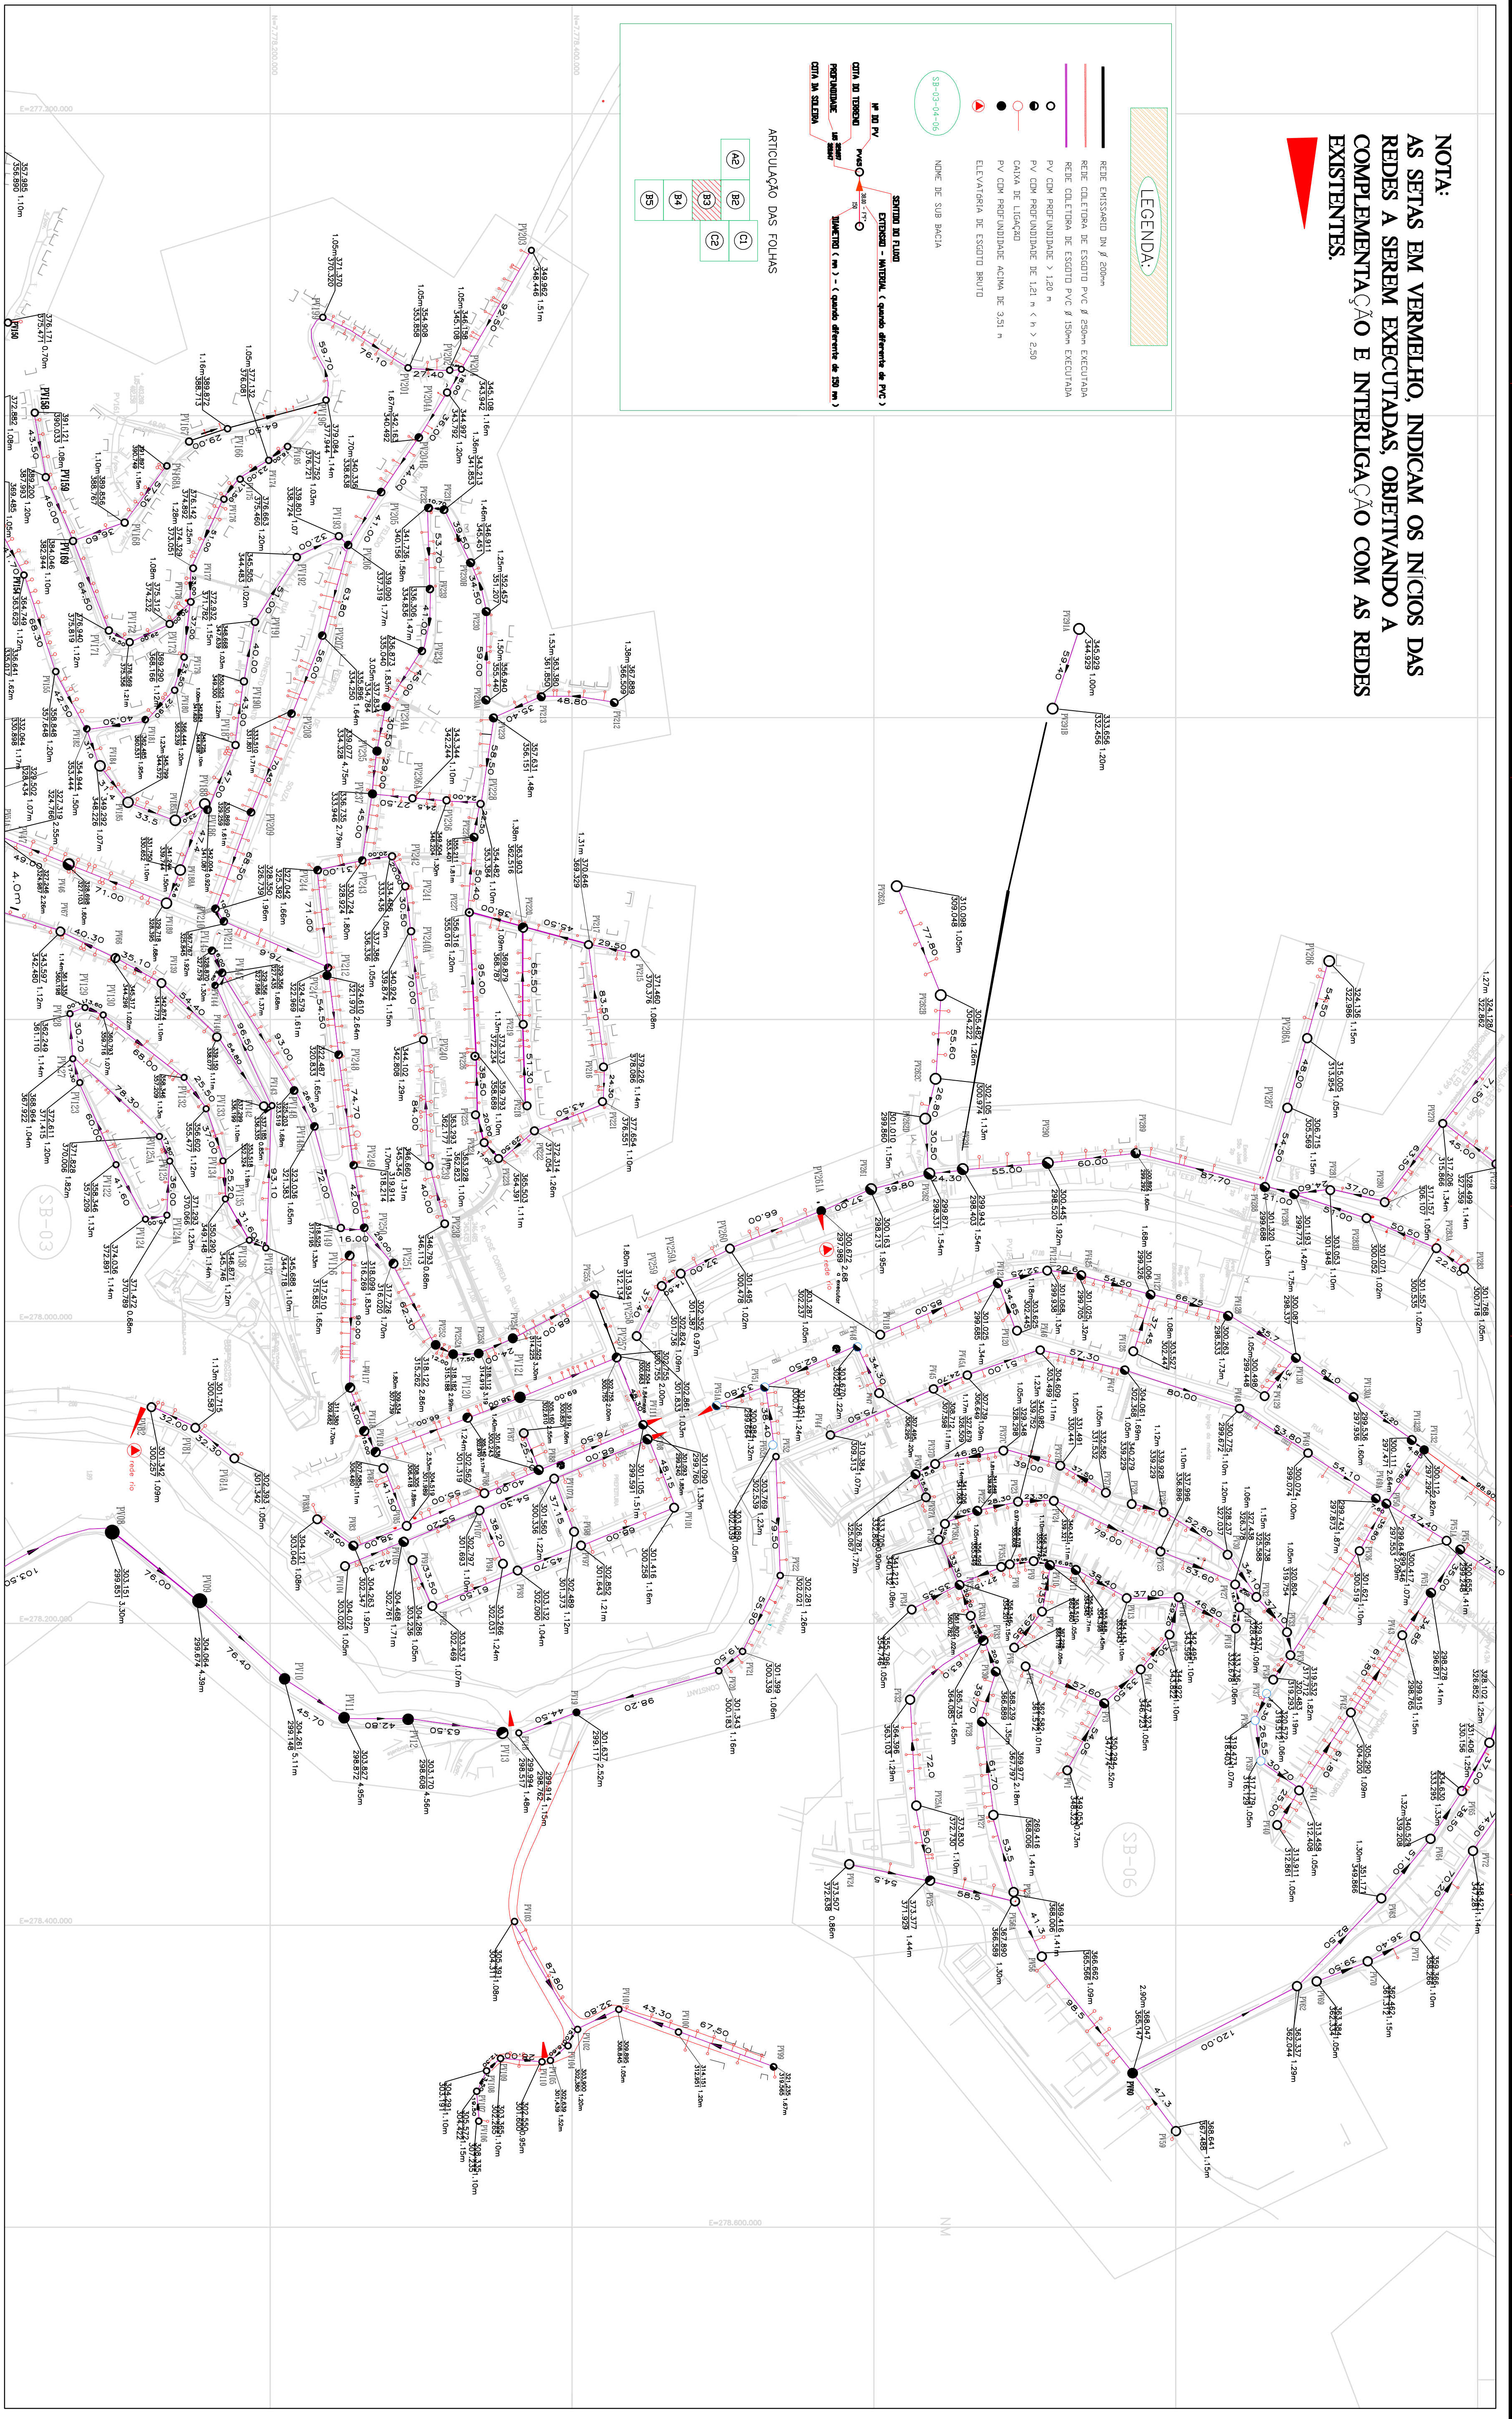

ESTE DESENHO É PROPRIEDADE DA
COMPANHIA ESPÍRITO SANTENSE DE
SAANEAMENTO - CESAN E NÃO PODE
SER COPIADO SEM SUA AUTORIZAÇÃO.

NÚMEROS	TÍTULOS	Nº LOCAL	DISCRIMINAÇÃO	DES.	DIV.	GER.	DATA
1	PRINCIPAIS DESENHOS DE REFERÊNCIA		REVISÃO				
2							
3							
