
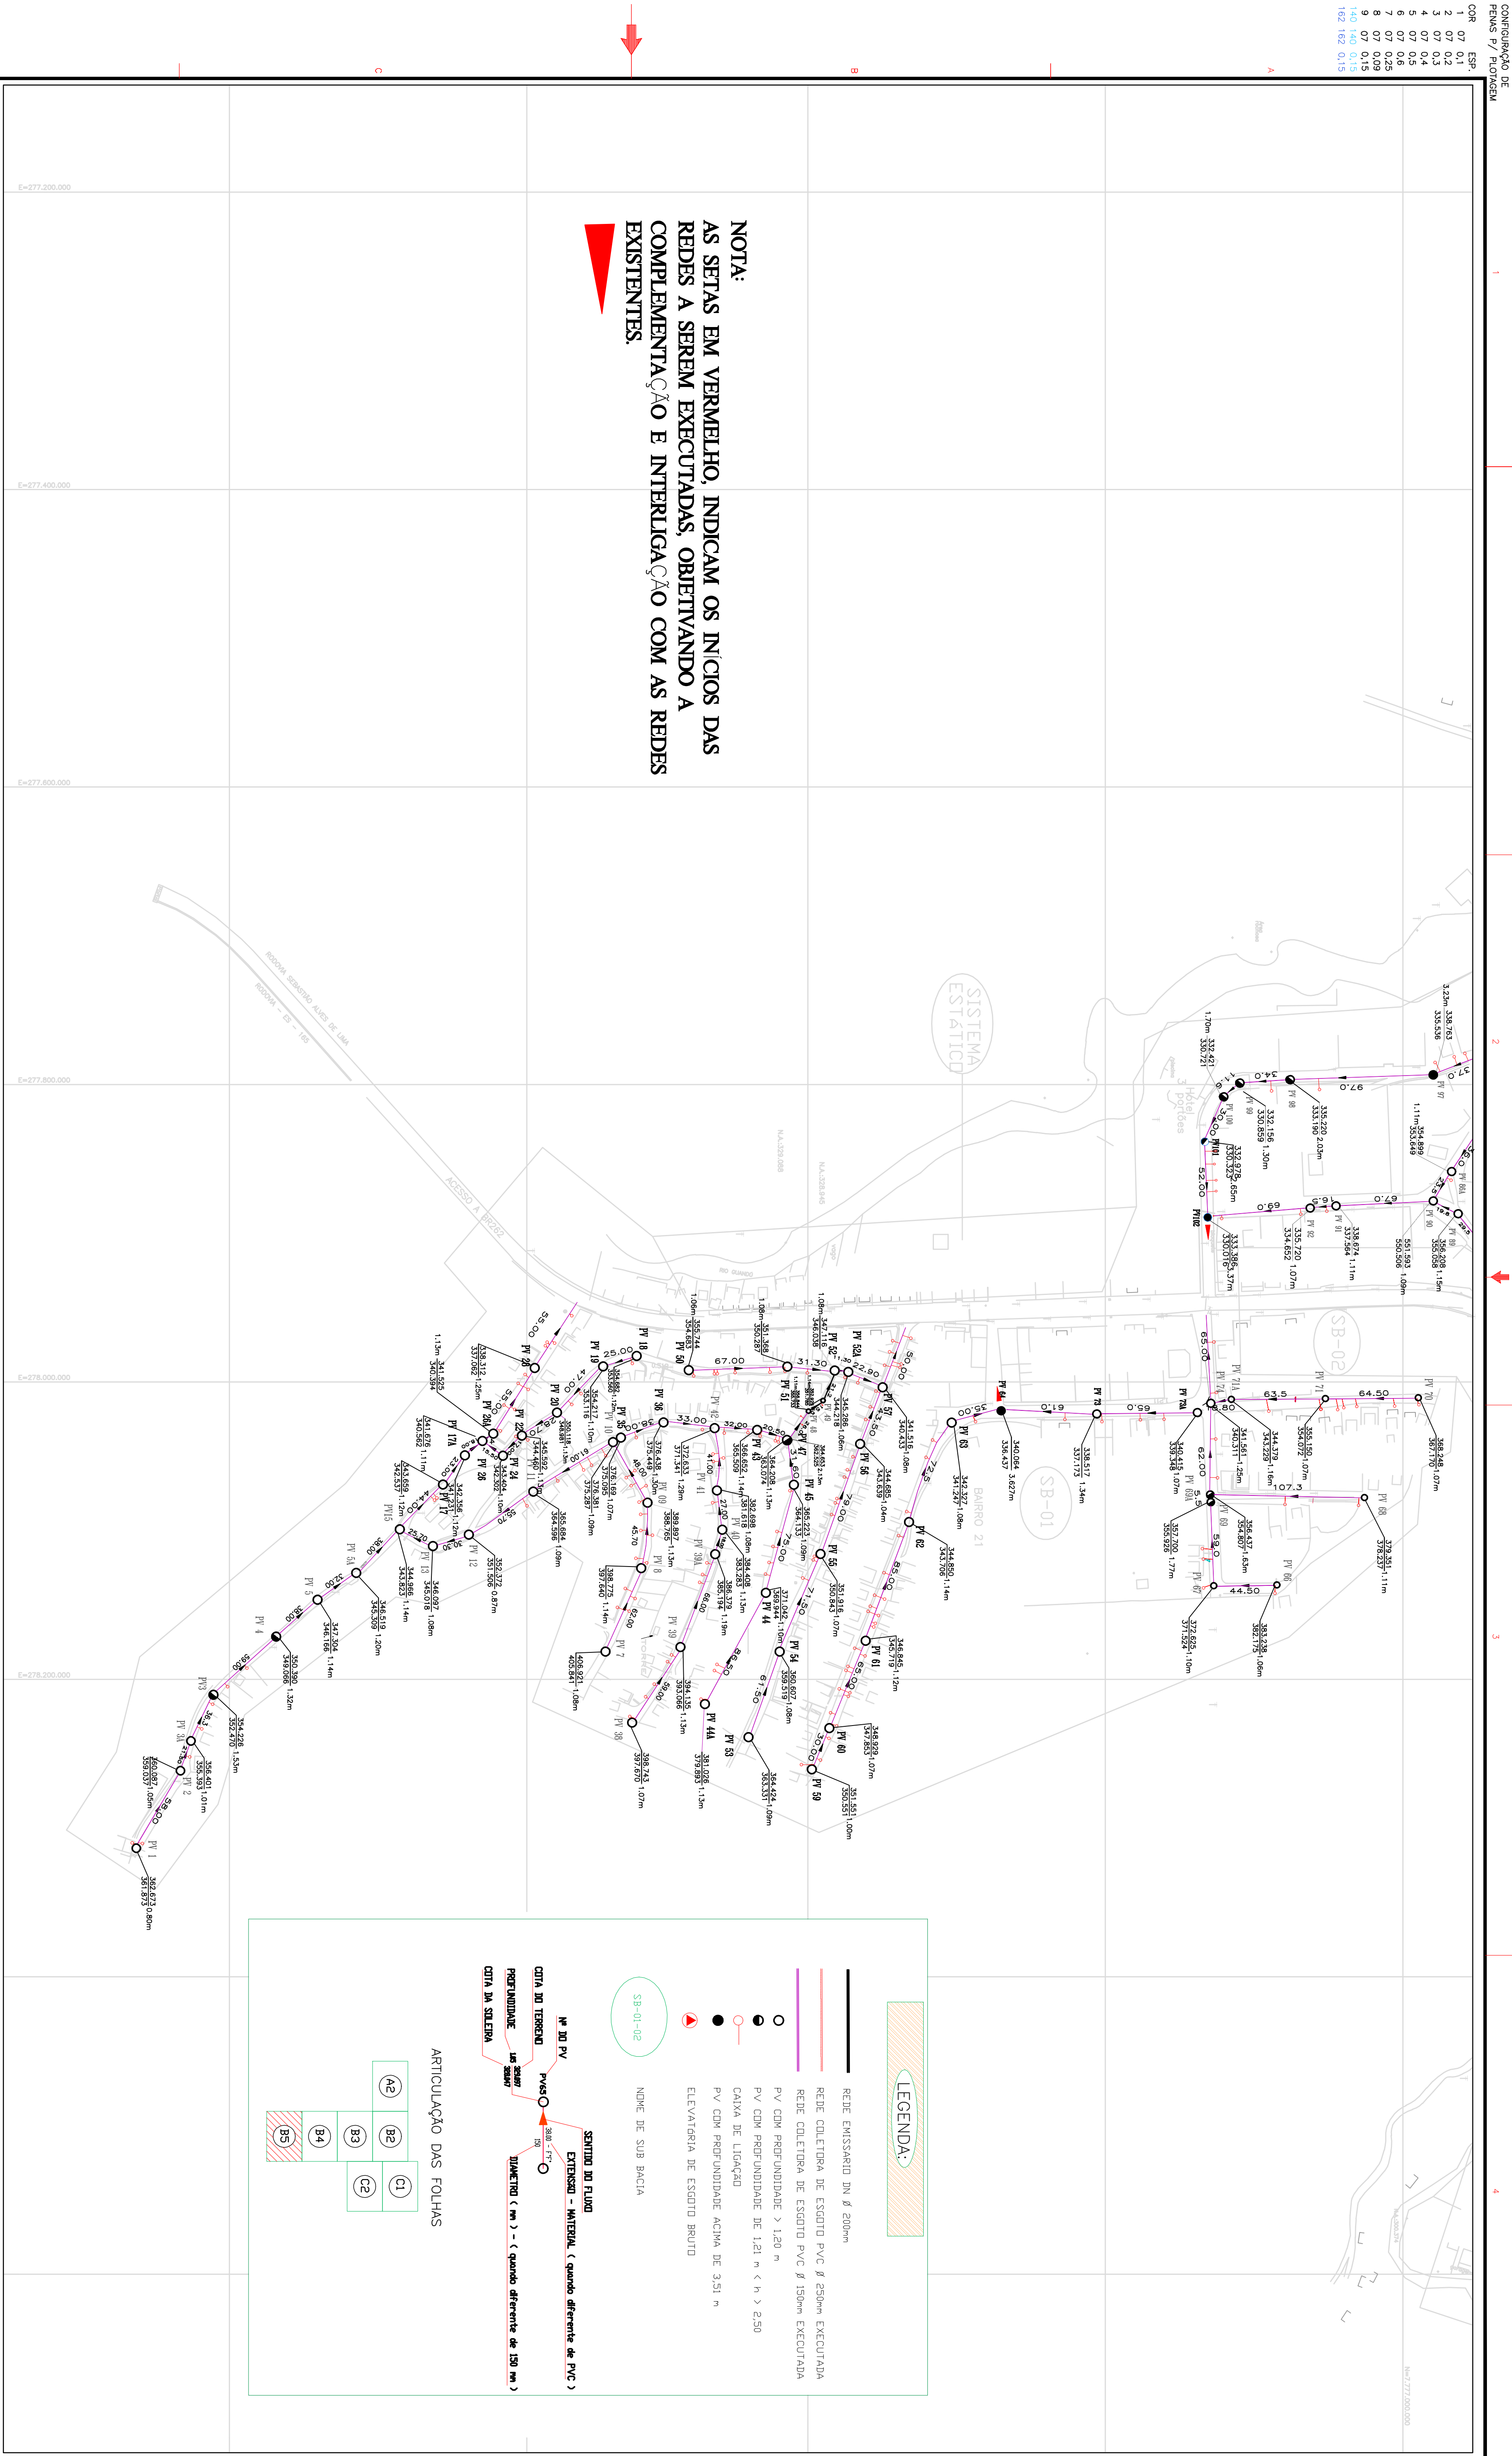


COR	ESP.
1	0.1
2	0.2
3	0.3
4	0.4
5	0.5
6	0.6
7	0.25
8	0.09
9	0.15
140	0.15
162	0.15

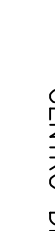

ESTE DESENHO É PROPRIEDADE DA
COMPANHIA ESPÍRITO SANTENSE DE
SANEAMENTO - CESAN E NÃO PODE
SER COPIADO SEM SUA AUTORIZAÇÃO.

PRINCIPAIS DESENHOS DE REFERÊNCIA										CANCELA E SUBSTITUI O DESENHO NÚMERO:									
TÍTULOS										CENTRO DE DOCUMENTAÇÃO									
Nº LOCAL										RECEBIDO: / /									
DISCRIMINAÇÃO										Nº DOC.: / ASS.: /									
REVISÃO										APPROVAÇÃO CESAN:									
DES. DIV. GER. DATA										ASS.: / MATR.: / DATA: / /									
CANCELA E SUBSTITUI DO DESENHO NÚMERO:										CANCELA E SUBSTITUI DO DESENHO NÚMERO:									
UNID.: /										UNID.: /									
ESTA APROVAÇÃO NÃO ISENTA A CONTRATAÇÃO DE SUAS RESPONSABILIDADES LEGAIS.										ESTA APROVAÇÃO NÃO ISENTA A CONTRATAÇÃO DE SUAS RESPONSABILIDADES LEGAIS.									
EMITENTE:										EMISSÃO CESAN									
 O COMAR Construtora e Incorporadora Ltda.										 CESAN									
PROJETADO: PAULO CESAR RAMIRO										COORDENADOR:									
CREA: 01191/PM REGAÇO: PAULO CESAR RAMIRO										CREA: / REGAÇO: /									
DESENHO: PAULO CESAR RAMIRO										Nº DES. PROJEISTA:									
DATA: 29 / 04 / 2011										DATA: 29 / 04 / 2011									
RESPONSÁVEL TÉCNICO: ENGR. GERALDO SPEERMANO										RESPONSÁVEL TÉCNICO: ENGR. GERALDO SPEERMANO									
CREA: 009897/2 REGAÇO: ENGR. INGERI SERRADONA										CREA: 009897/2 REGAÇO: ENGR. INGERI SERRADONA									
PROJETADO: CESAN										PROJETADO: CESAN									
CREA: /										CREA: /									
DESENHADO: /										DESENHADO: /									
VERIFICADO: /										VERIFICADO: /									
ENGR. DIRETOR PLENTEIRO DO CARGO JÚNIOR										ENGR. DIRETOR PLENTEIRO DO CARGO JÚNIOR									
DIVISÃO: /										DIVISÃO: /									
1-005 ENGR. BOLAUS OLIVEIRA COZZI										1-005 ENGR. BOLAUS OLIVEIRA COZZI									
1-006 ENGR. SARAIVA SILVA										1-006 ENGR. SARAIVA SILVA									
GERÊNCIA: /										GERÊNCIA: /									
ABR/2011										ABR/2011									
MUNICÍPIO: AFONSO CLAUDIO										MUNICÍPIO: AFONSO CLAUDIO									
DISTRITO: SEDE										DISTRITO: SEDE									
BAIRRO:										BAIRRO:									
NOME DO EMPREENDIMENTO: SISTEMA DE ESGOTAMENTO SANITÁRIO DE AFONSO CLAUDIO										NOME DO EMPREENDIMENTO: SISTEMA DE ESGOTAMENTO SANITÁRIO DE AFONSO CLAUDIO									
TÍTULO: CADASTRO DE EXECUÇÃO DE REDE COLETORA DE ESGOTO E EMISSÁRIO DO SISTEMA DE ESGOTAMENTO SANITÁRIO DE AFONSO CLAUDIO /ES										TÍTULO: CADASTRO DE EXECUÇÃO DE REDE COLETORA DE ESGOTO E EMISSÁRIO DO SISTEMA DE ESGOTAMENTO SANITÁRIO DE AFONSO CLAUDIO /ES									
ESCALA: 1:2000										ESCALA: 1:2000									
FOLHA: 05 / 07										FOLHA: 05 / 07									
Nº CESAN B-008-000-94-5-XX-0005										Nº CESAN B-008-000-94-5-XX-0005									
R										R									