
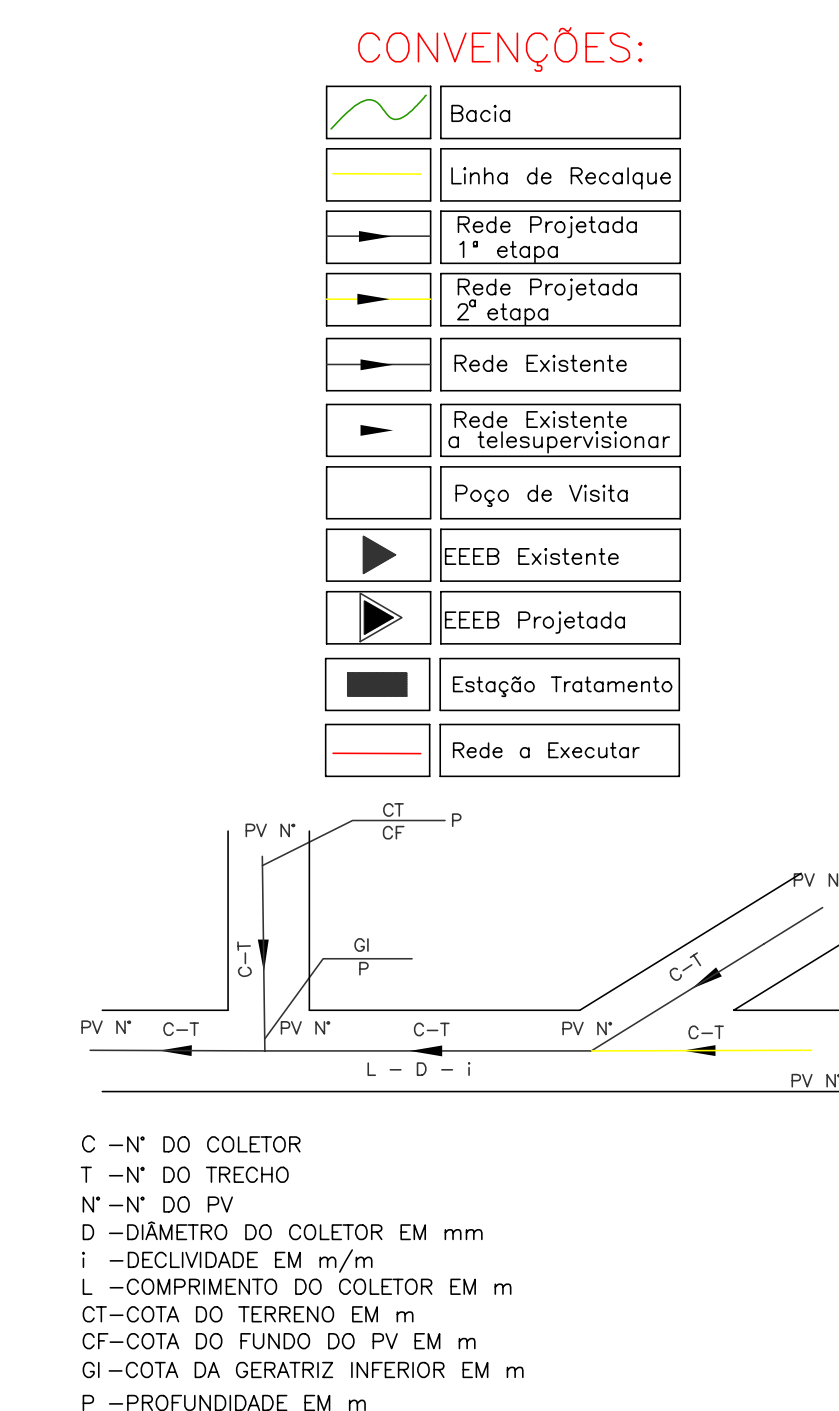
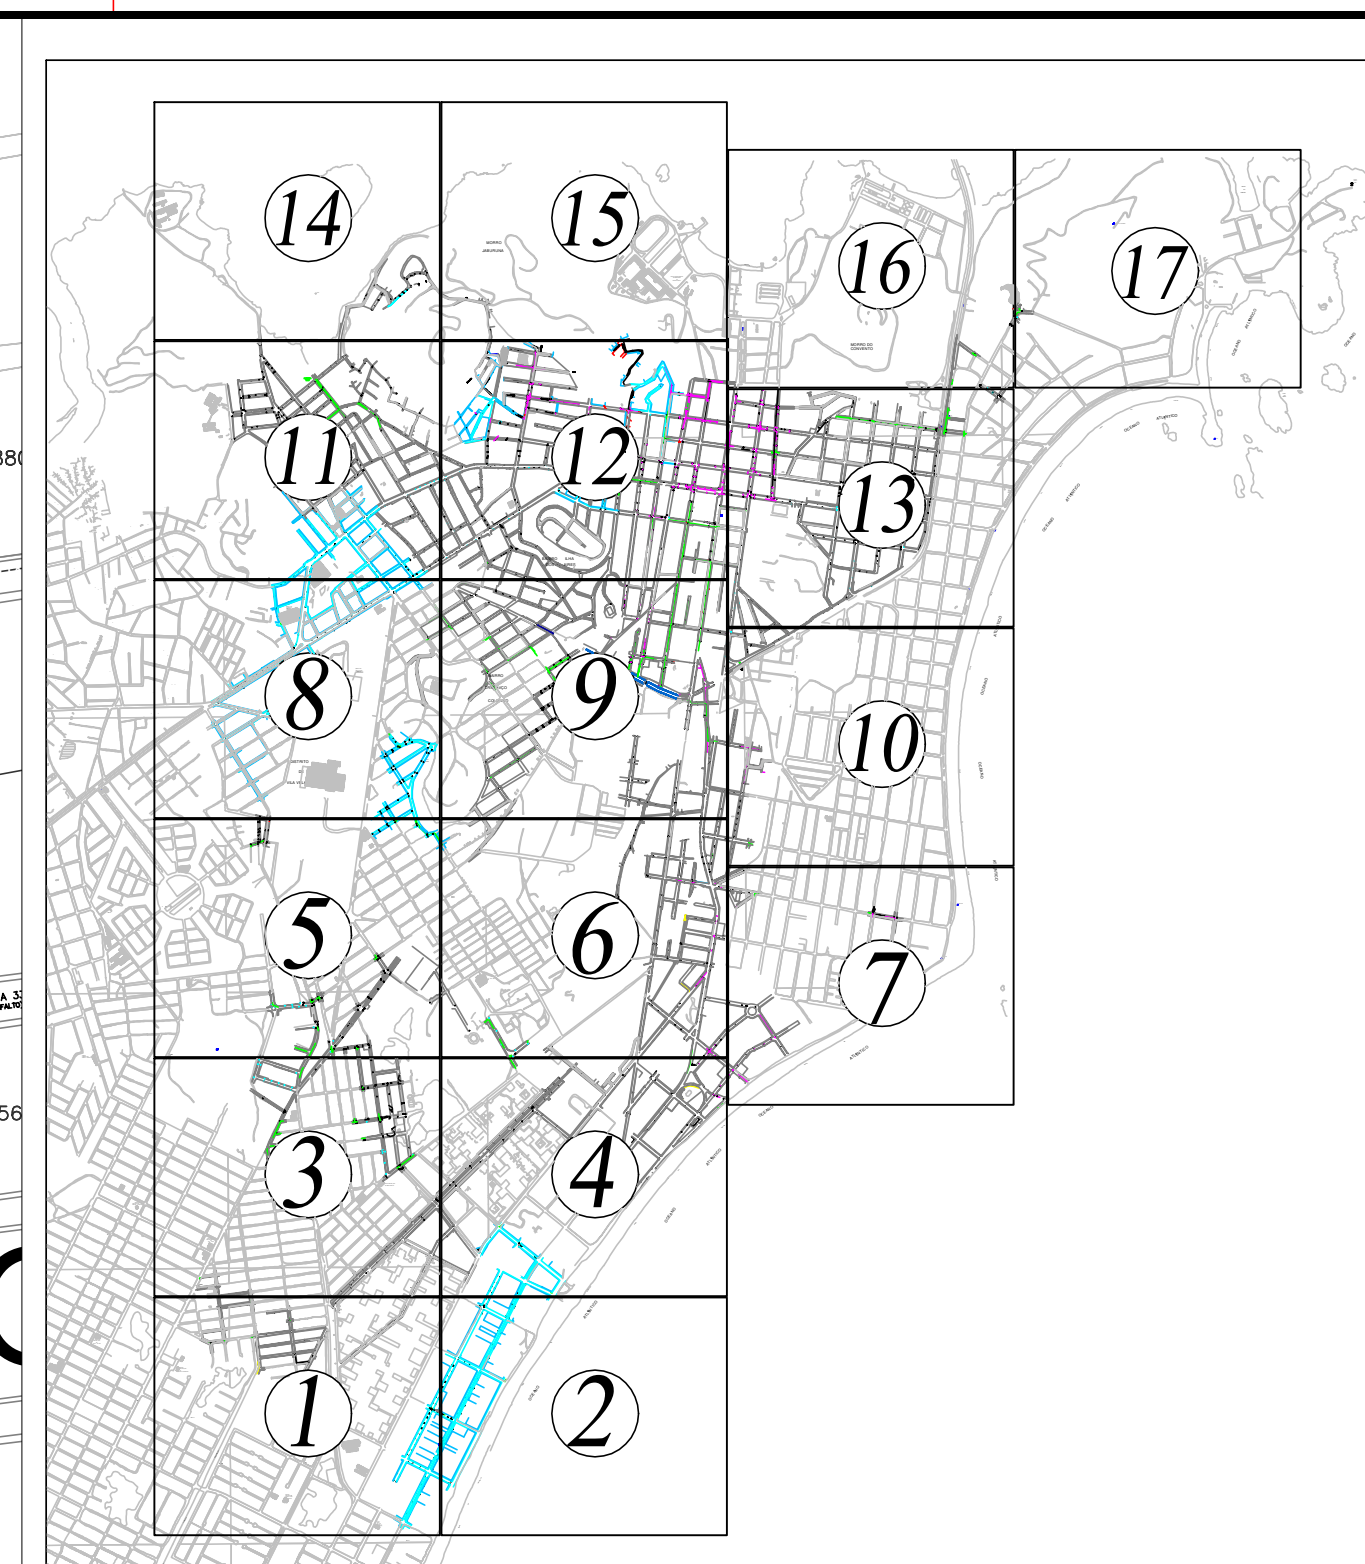


Sub-Bacia M

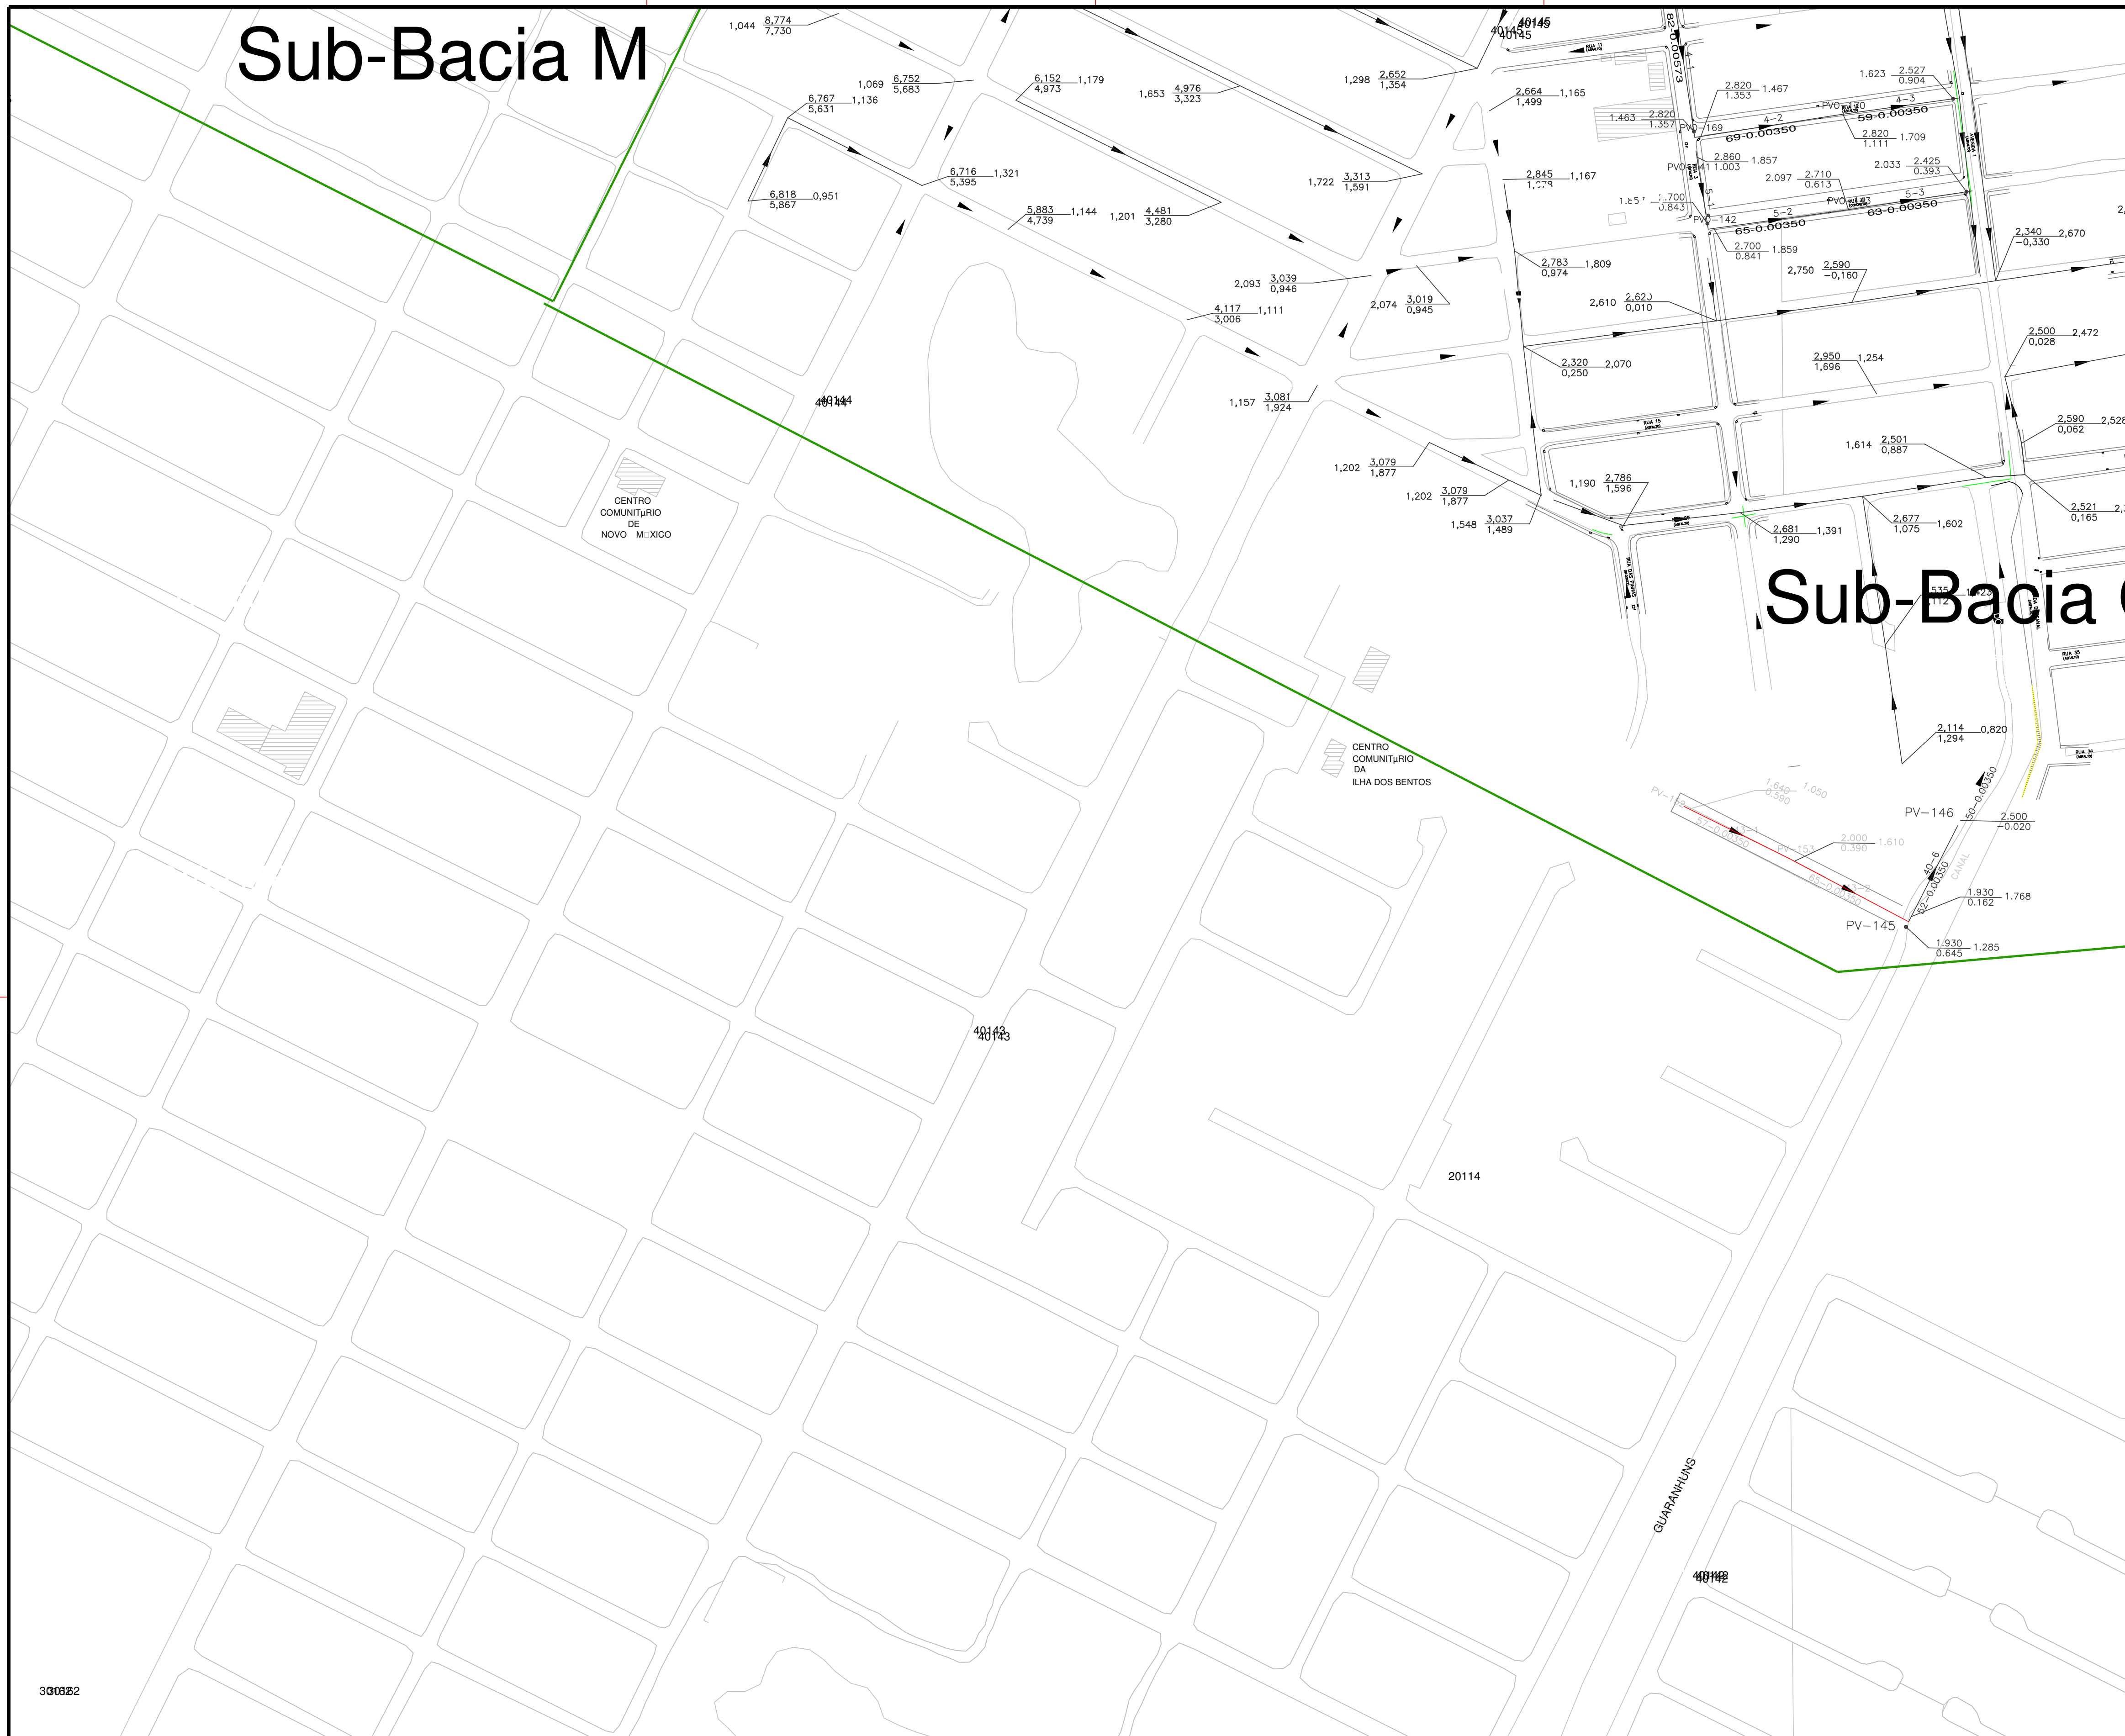

								CANCELA E SUBSTITUI O DESENHO NÚMERO:		CENTRO DE DOCUMENTAÇÃO		EMITENTE: Consórcio enger Etep				CESAN Qualidade em Saneamento	
										RECEBIDO: //		PROJETADO: MARIO LABEGALINI		COORDENADOR: MARIO LABEGALINI		MUNICÍPIO: VILA VELHA	
										Nº DOC.: ASS.:		CREA: 156293/D REGIÃO: SP		CREA: 156293/D REGIÃO: SP		DISTRITO: BAIRRO: ARAÇAS	
										APROVAÇÃO CESAN:		DESENHO: IGOR / RONALDO		Nº DES. PROJETISTA: CEEAL.DS.06.H.011-02		NOME DO EMPREENDIMENTO:	
										ASS.: MATR.:		DATA: DIA /10 /2005		RESPONSÁVEL TÉCNICO: JAIR A. DA SILVA PRADO		COMPLEMENTAÇÃO DAS REDES COLETORAS DO SISTEMA DE ESCOTAMENTO SANITÁRIO DA PRAIA DA COSTA E ADJACÊNCIAS	
										UNID.: DATA: //		CREA: 45868/D REGIÃO: SP ART Nº: DATA: //		RESPONSÁVEL TÉCNICO: EDUARDO SOUZA DE CARVALHO		TÍTULO:	
										ESTA APROVAÇÃO NAO ISENTA A CONTRATADA DE SUAS RESPONSABILIDADES LEGAIS.		CREA: 083634/D REGIÃO: SP ART Nº: DATA: //		ENGº NIZE MARIA C. GOMES		REDE COLETORA - PLANTA DE CAMINHAMENTO	
NÚMEROS								TÍTULOS		Nº LOCAL		DISCRIMINAÇÃO		DES.		DIV.	
PRINCIPAIS DESENHOS DE REFERÊNCIA										REVISÃO				ENGº SÉRGIO F. MEYRELLES		GERÊNCIA:	
														ENGº JOSÉ CARLOS DALBEM		FOLHA: 01 / 04	
																Nº CESAN B-050-000-94-5-XX-0050	
																REV: 01	