



Sub-Ba

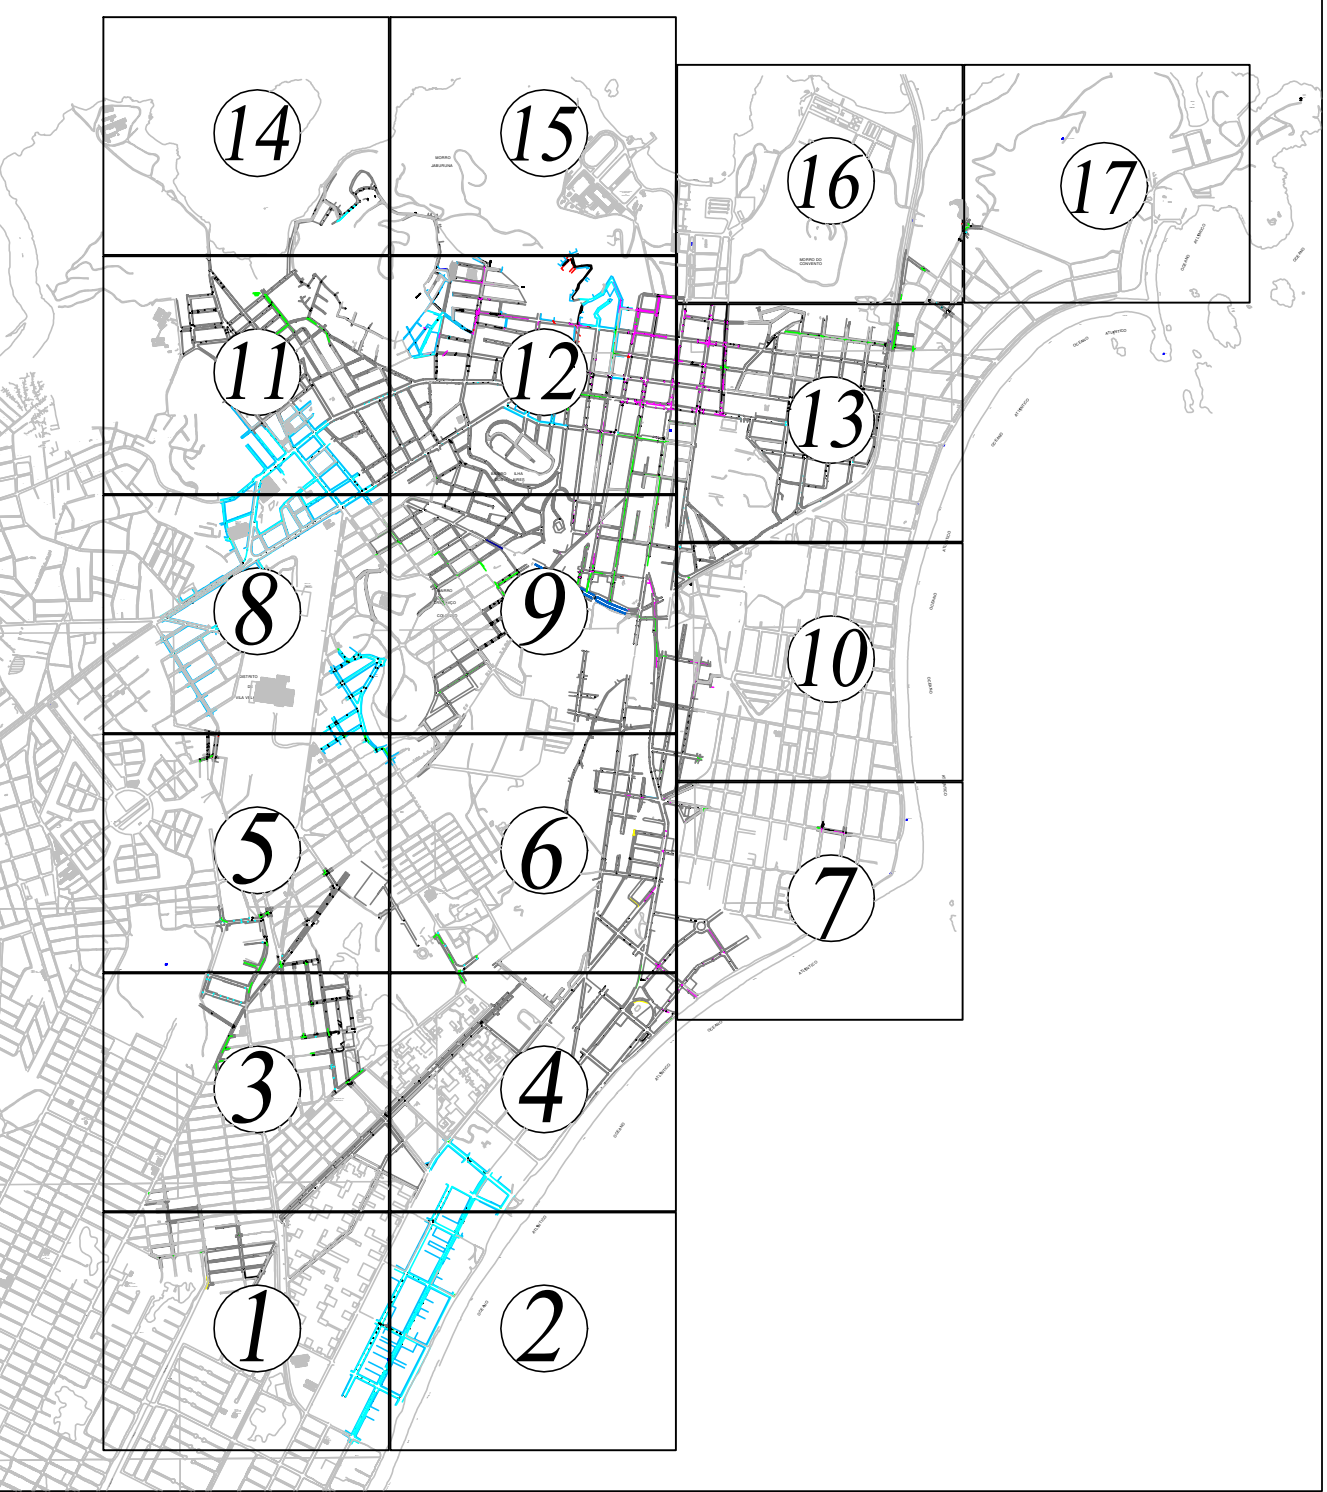


CONVENÇÕES:

- Bacia
- Linha de Recalque
- Rede Projetada 1ª etapa
- Rede Projetada 2ª etapa
- Rede Existente
- Rede Existente a tele supervisionar
- Poço de Visita
- EIEB Existente
- EIEB Projetada
- Estação Tratamento
- Rede a executar

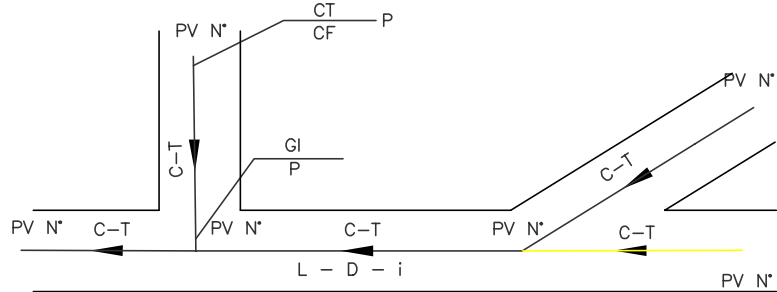

C - N° DO COLETOR
T - N° DO TRECHO
N° - N° DO PV
D - DIÂMETRO DO COLETOR EM mm
i - DECLIVIDADE EM m/m
L - COMPRIMENTO DO COLETOR EM m
CT - COTA DO TERRENO EM m
CF - COTA DO FUNDO DO PV EM m
GI - COTA DA GERATRIZ INFERIOR EM m
P - PROFUNDIDADE EM m

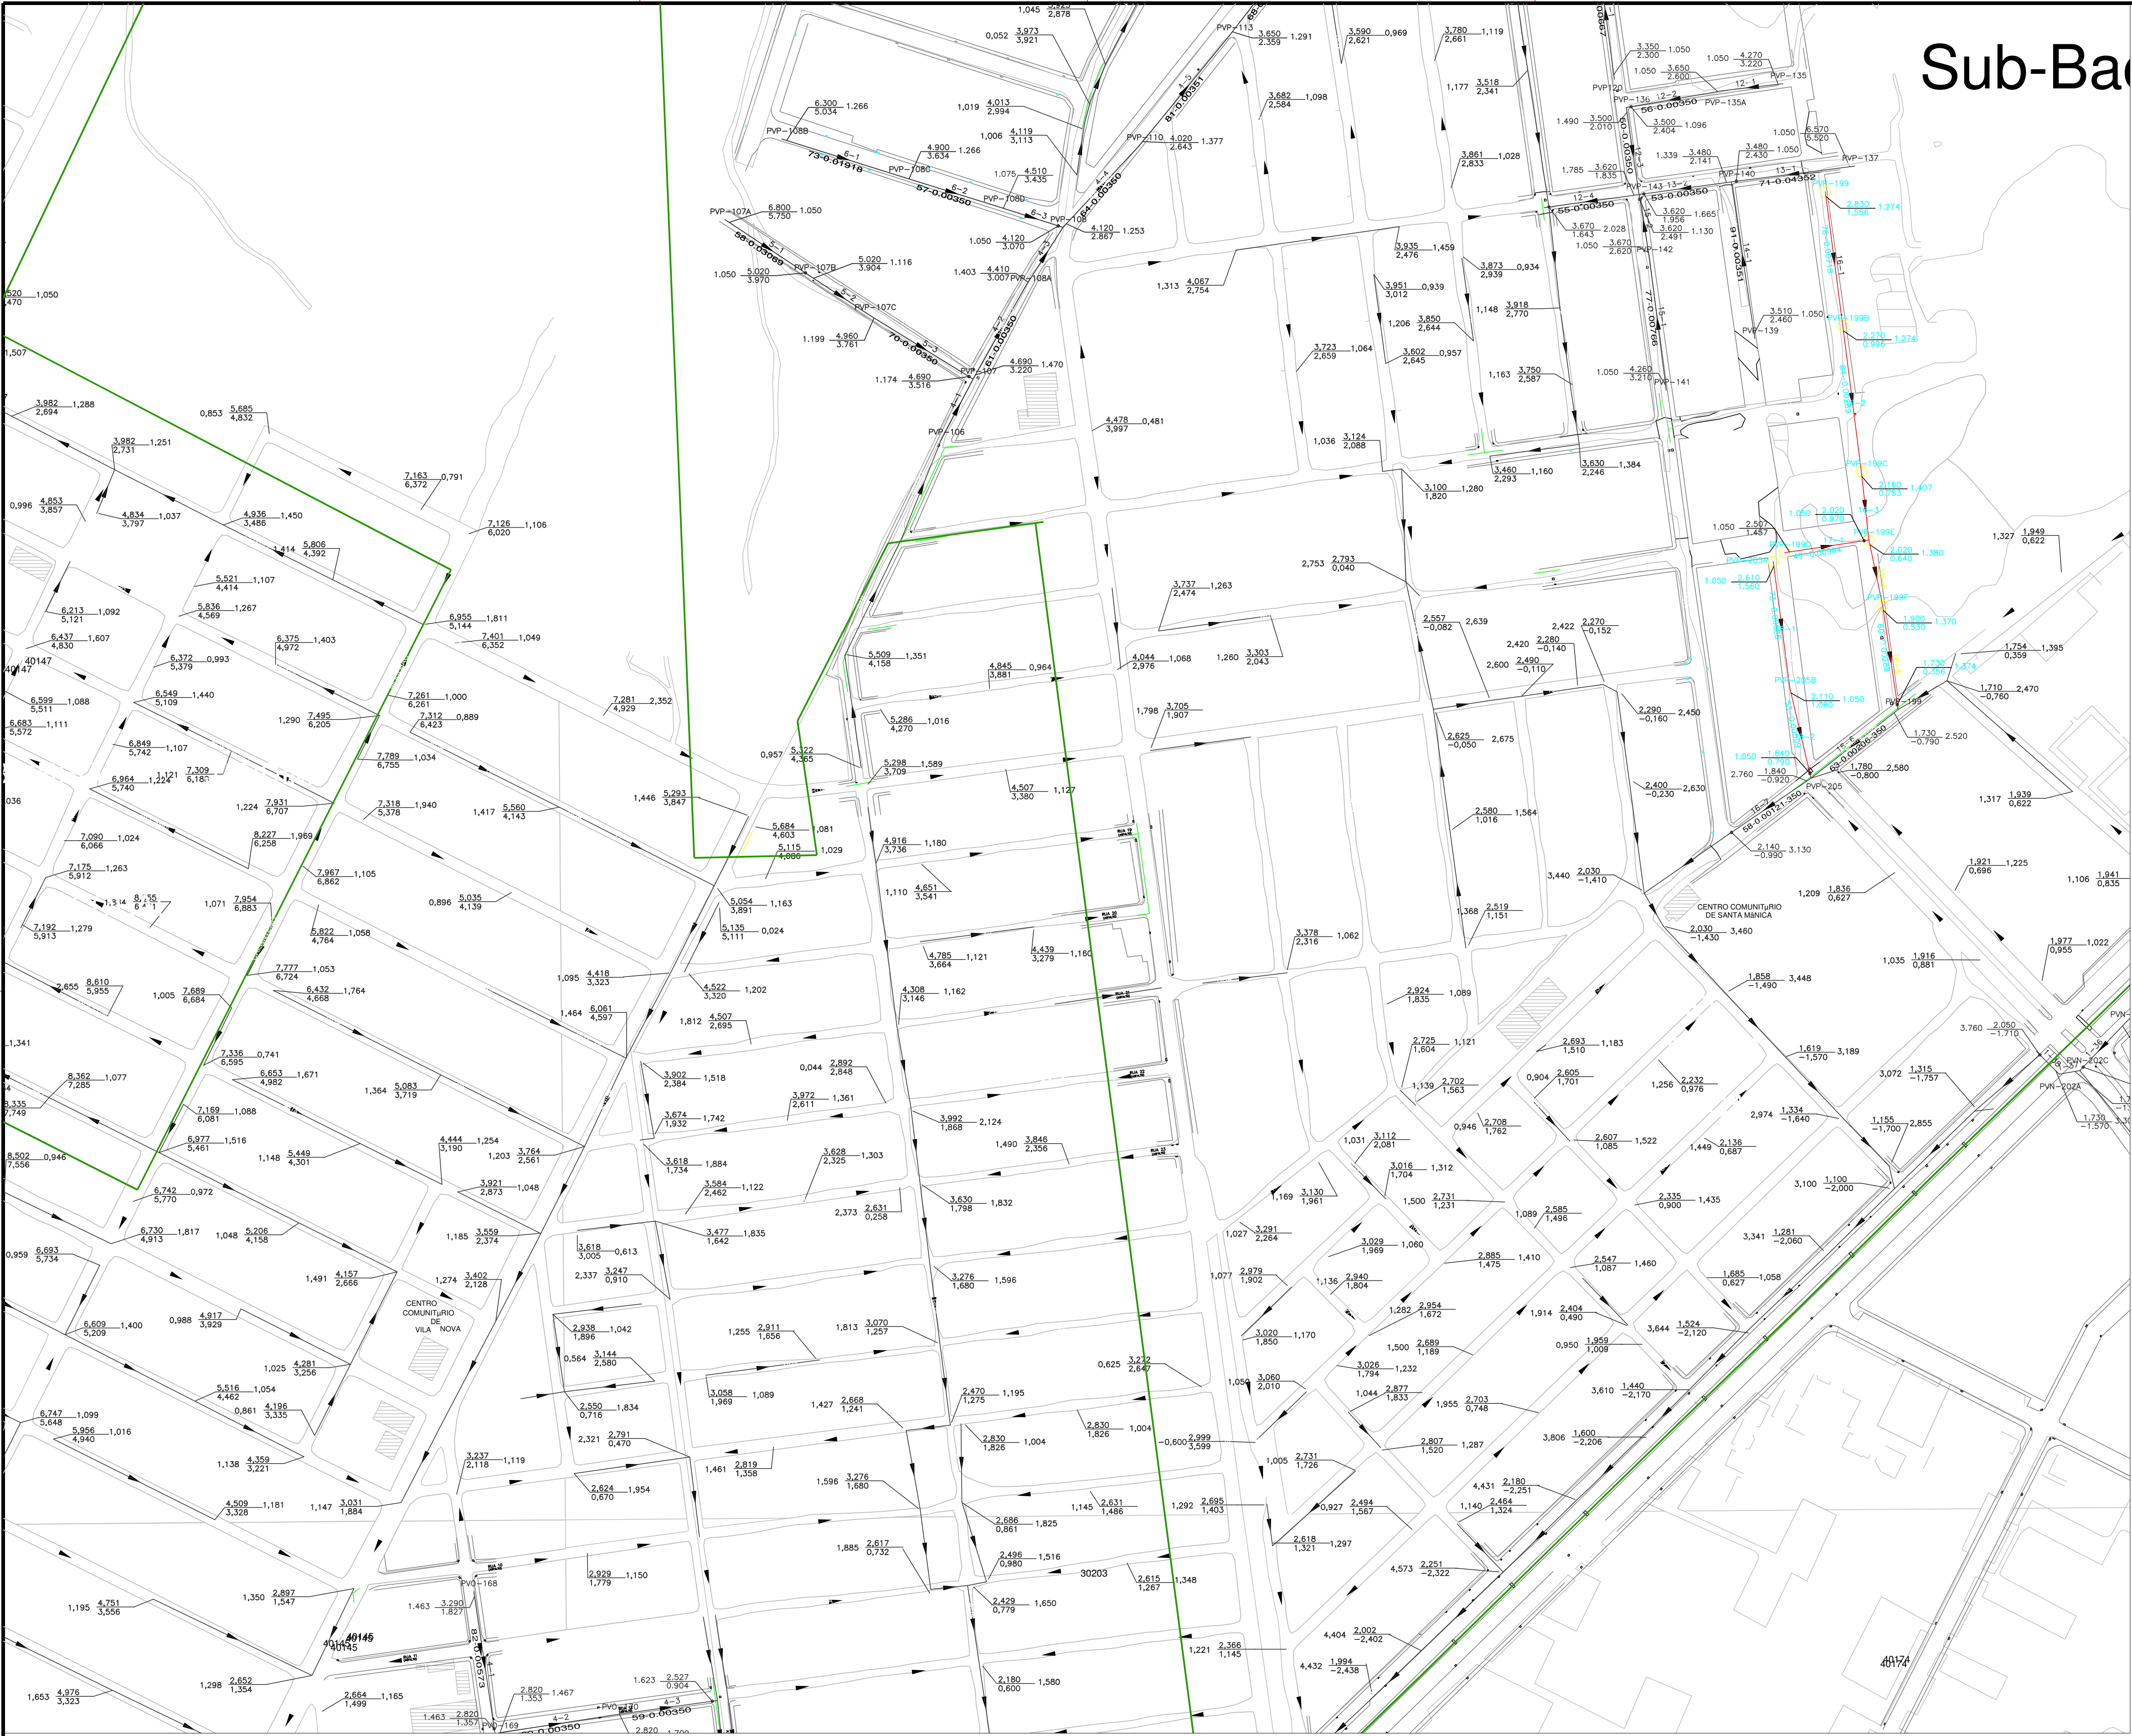

NÚMEROS		TÍTULOS		Nº	LOCAL	DISCRIMINAÇÃO	DES.	DIV.	GER.	DATA
PRINCIPAIS DESENHOS DE REFERENCIA						REVISÃO				

CANCELA E SUBSTITUI O DESENHO NÚMERO:		CENTRO DE DOCUMENTAÇÃO		EMITENTE:	
RECEBIDO: / /		Nº DOC.: ASS.:		MARIO LABEAGALINI	
APROVAÇÃO CESAN:		ASS.: MATR.:		COORDENADOR: MARIO LABEAGALINI	
UNID.: DATA: / /		CANCELA E SUBSTITUI O DESENHO NÚMERO:		PROJETADO: MARIO LABEAGALINI	
ESTA APROVAÇÃO NÃO ISENTA A CONTRATADA DE SUAS RESPONSABILIDADES LEGAIS.				CREA: 156293/D REGIÃO: SP	
				DESENHO: IGOR / RONALDO	
				N° DES. PROJETA: CEEAL.DS.06.H.RE.003-02	
				DATA: /10/2005	
				RESPONSÁVEL TÉCNICO: JAIR A. DA SILVA PRADO	
				CREA: 45868/D REGIÃO: SP ART N°: DATA: / /	
				RESPONSÁVEL TÉCNICO: EDUARDO SOUZA DE CARVALHO	
				CREA: 083634/D REGIÃO: SP ART N°: DATA: / /	

VERIFICADO: ENG° NIZE MARIA C. GOMES / /		EMISSÃO CESAN		DATAS	
DIVISÃO: ENG° SERGIO F. MEYRELLES / /		GERÊNCIA: ENG° JOSÉ CARLOS DALBEM / /			

MUNICÍPIO: VILA VELHA		DISTRITO:		BAIRRO:	
NOME DO EMPREENDIMENTO: COMPLEMENTAÇÃO DAS REDES COLETORAS DE ESGOTO SANITÁRIO DA PRAIA DA COSTA E ADJACÊNCIAS					
TÍTULO: REDE COLETORA - PLANTA					
ESCALA: 1/2000		FOLHA: 03 / 17		Nº CESAN: B-050-000-94-5-XX-0056	
				REV: 02	