
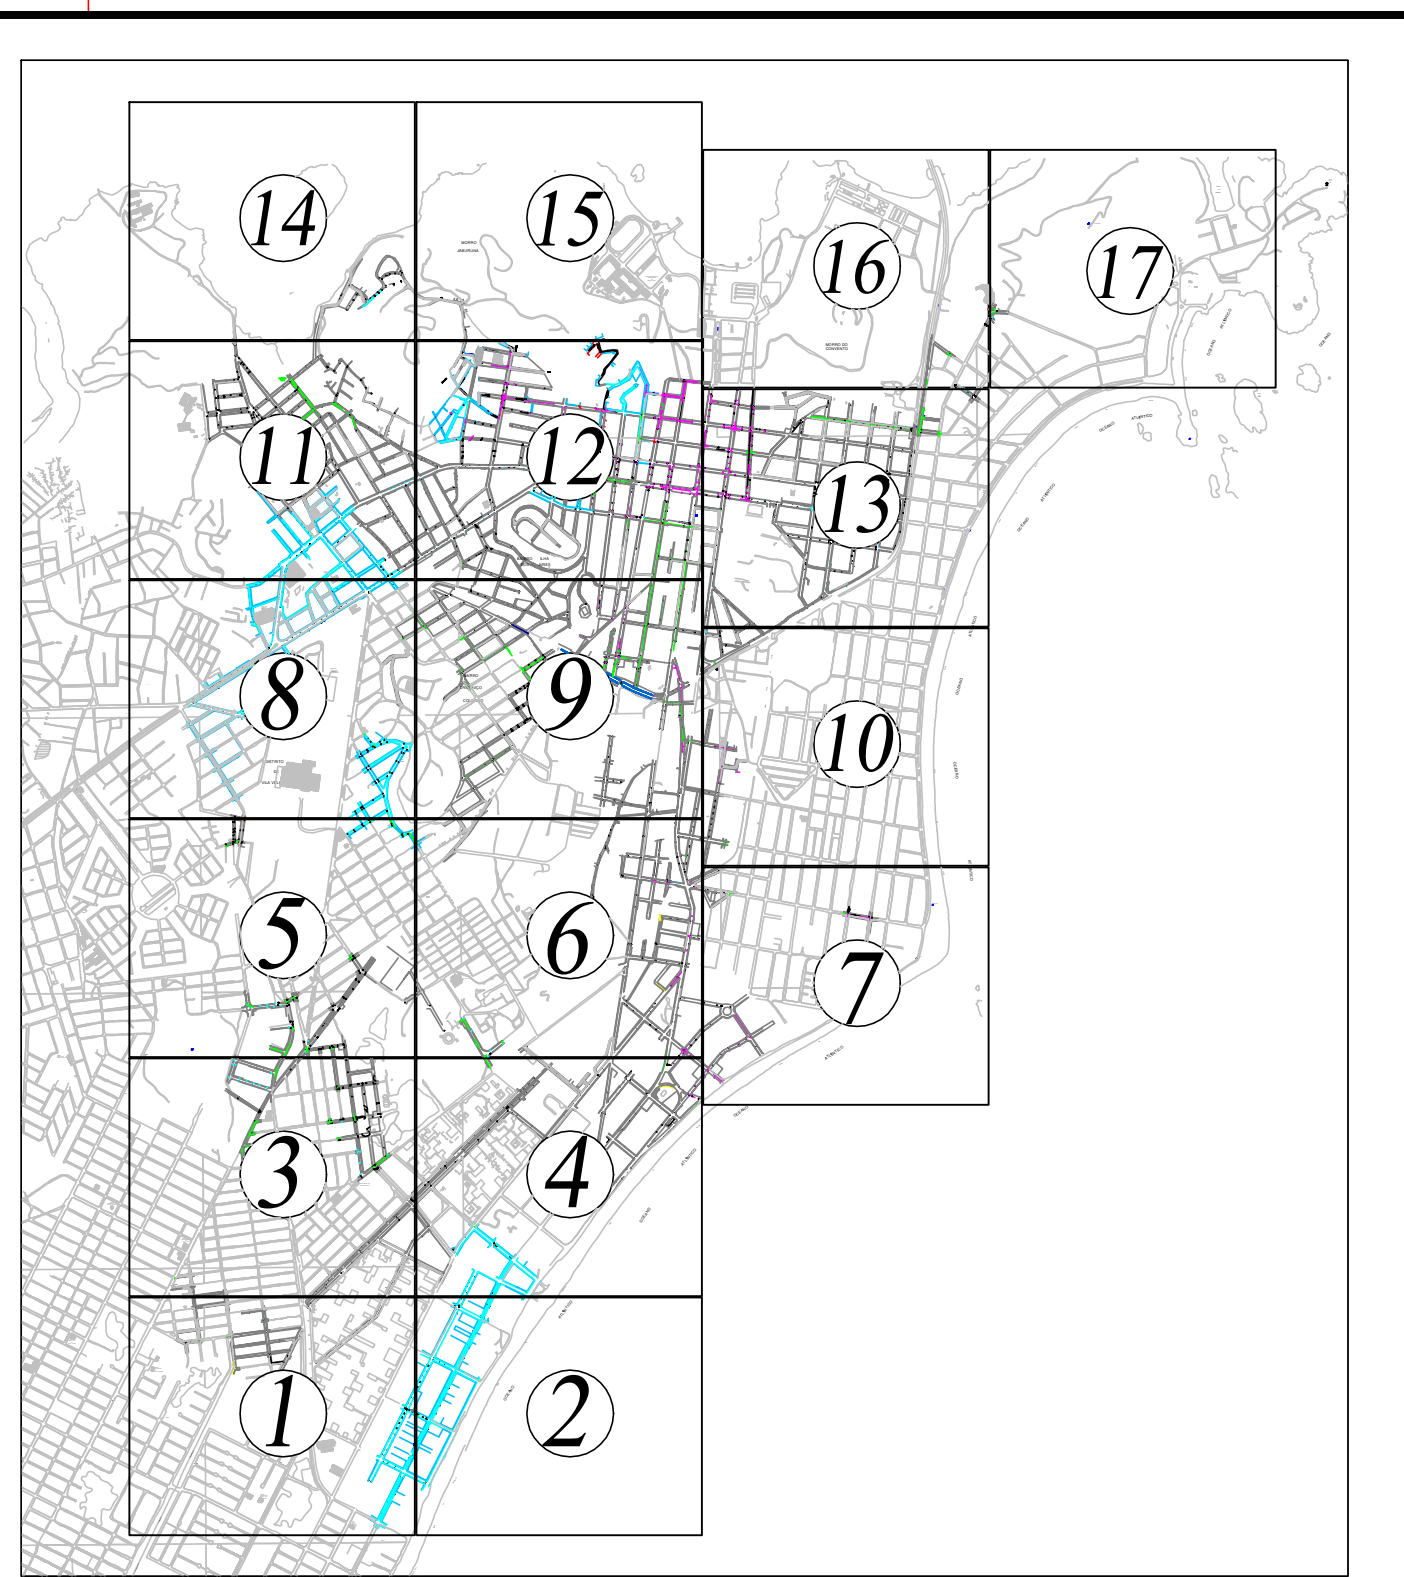


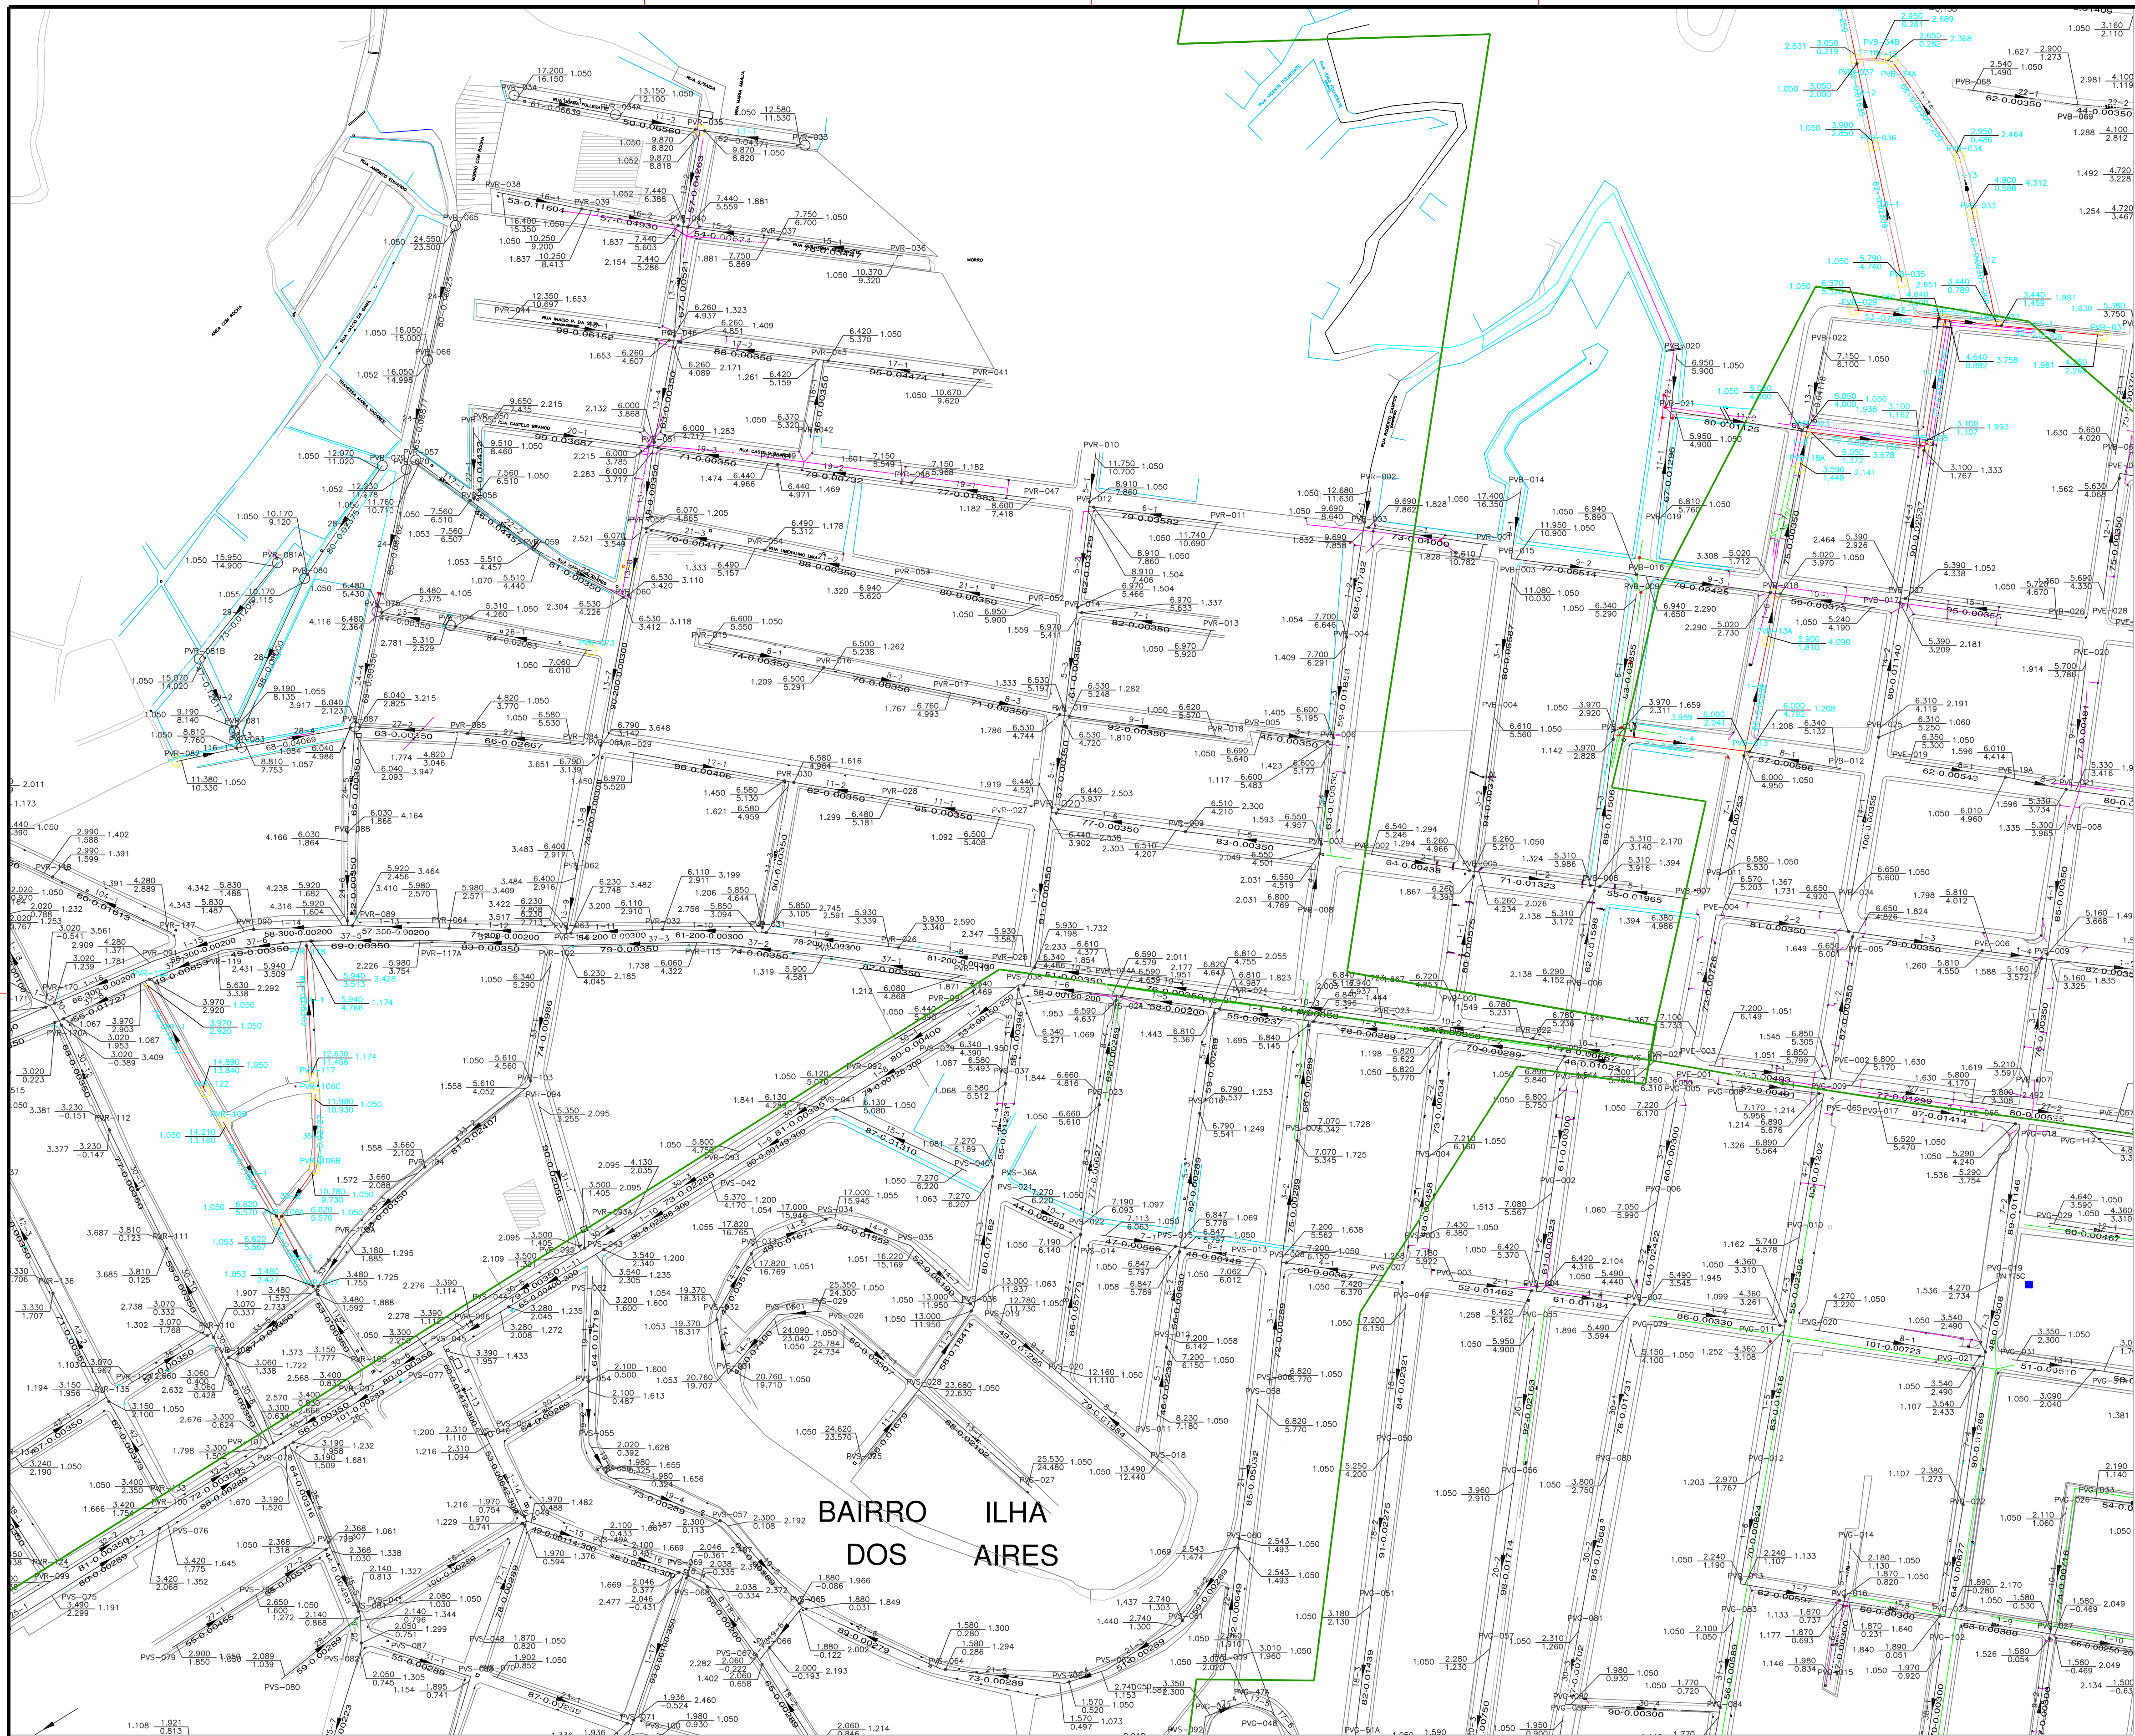

CONVENÇÕES:

- Bacia
- Linha de Recalque
- Rede Projetada 1ª etapa
- Rede Projetada 2ª etapa
- Rede Existente
- Rede Existente a tele supervisionar
- Poço de Visita
- EETB Existente
- EETB Projetada
- Estação Tratamento
- Rede a Executar

LEGENDA:

C - N° DO COLETOR
T - N° DO TRECHO
N - N° DO PV
D - DIÂMETRO DO COLETOR EM mm
i - DECLIVIDADE EM m/m
L - COMPRIMENTO DO COLETOR EM m
CT - COTA DO TERRENO EM m
CF - COTA DO FUNDO DO PV EM m
GI - COTA DA GERATRIZ INTERIOR EM m
P - PROFUNDIDADE EM m

CANCELA E SUBSTITUI O DESENHO NÚMERO:		CENTRO DE DOCUMENTAÇÃO		EMITENTE:		MUNICÍPIO: VILA VELHA	
RECEBIDO: / /		Nº DOC.: ASS.:		PROJETADO: MARIO LABEGALINI		DISTRITO:	
APROVAÇÃO CESAN:		ASS.: MATR.:		COORDENADOR: MARIO LABEGALINI		BAIRRO:	
CANCELADO E SUBSTITUÍDO PELO DESENHO NÚMERO:		UNID.: DATA: / /		CREA: 156293/D REGIÃO: SP		NOME DO EMPREENDIMENTO:	
NÚMEROS		TÍTULOS		DESENHO: IGOR / RONALDO		COMPLEMENTAÇÃO DAS REDES COLETORAS DO SISTEMA DE ESGOTAMENTO	
PRINCIPAIS DESENHOS DE REFERÊNCIA		REVISÃO		DATA: DIA 10 / 2005		TÍTULO:	
				RESPONSÁVEL TÉCNICO: JAIR A. DA SILVA PRADO		REDE COLETORA - PLANTA	
				CREA: 45868/D REGIÃO: SP ART N°: DATA: / /		ESCALA: s/e	
				RESPONSÁVEL TÉCNICO: EDUARDO SOUZA DE CARVALHO		FOLHA: 12 / 17	
				CREA: 083634/D REGIÃO: SP ART N°: DATA: / /		Nº CESAN: B-050-000-94-5-XX-0065	
				ESTA APROVAÇÃO NÃO ISENTA A CONTRATADA DE SUAS RESPONSABILIDADES LEGAIS.		REV: 02	