

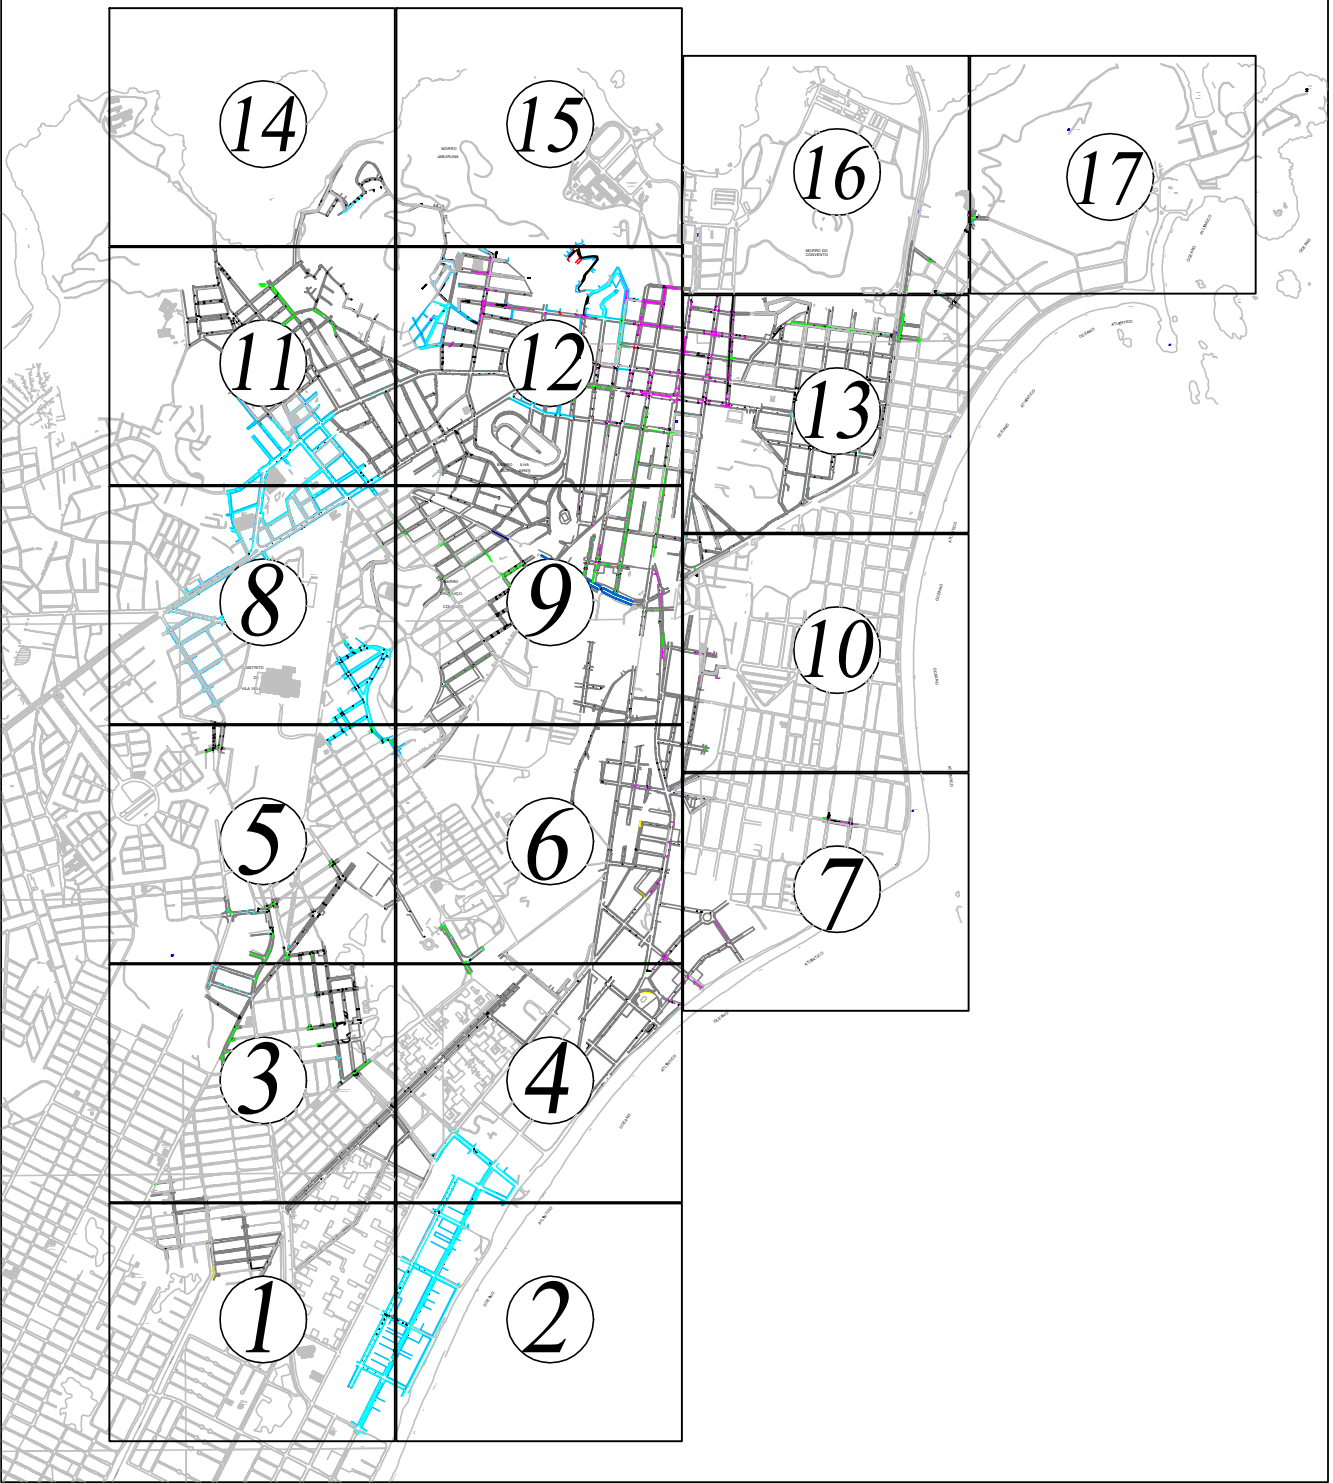


Sub-Bacia E

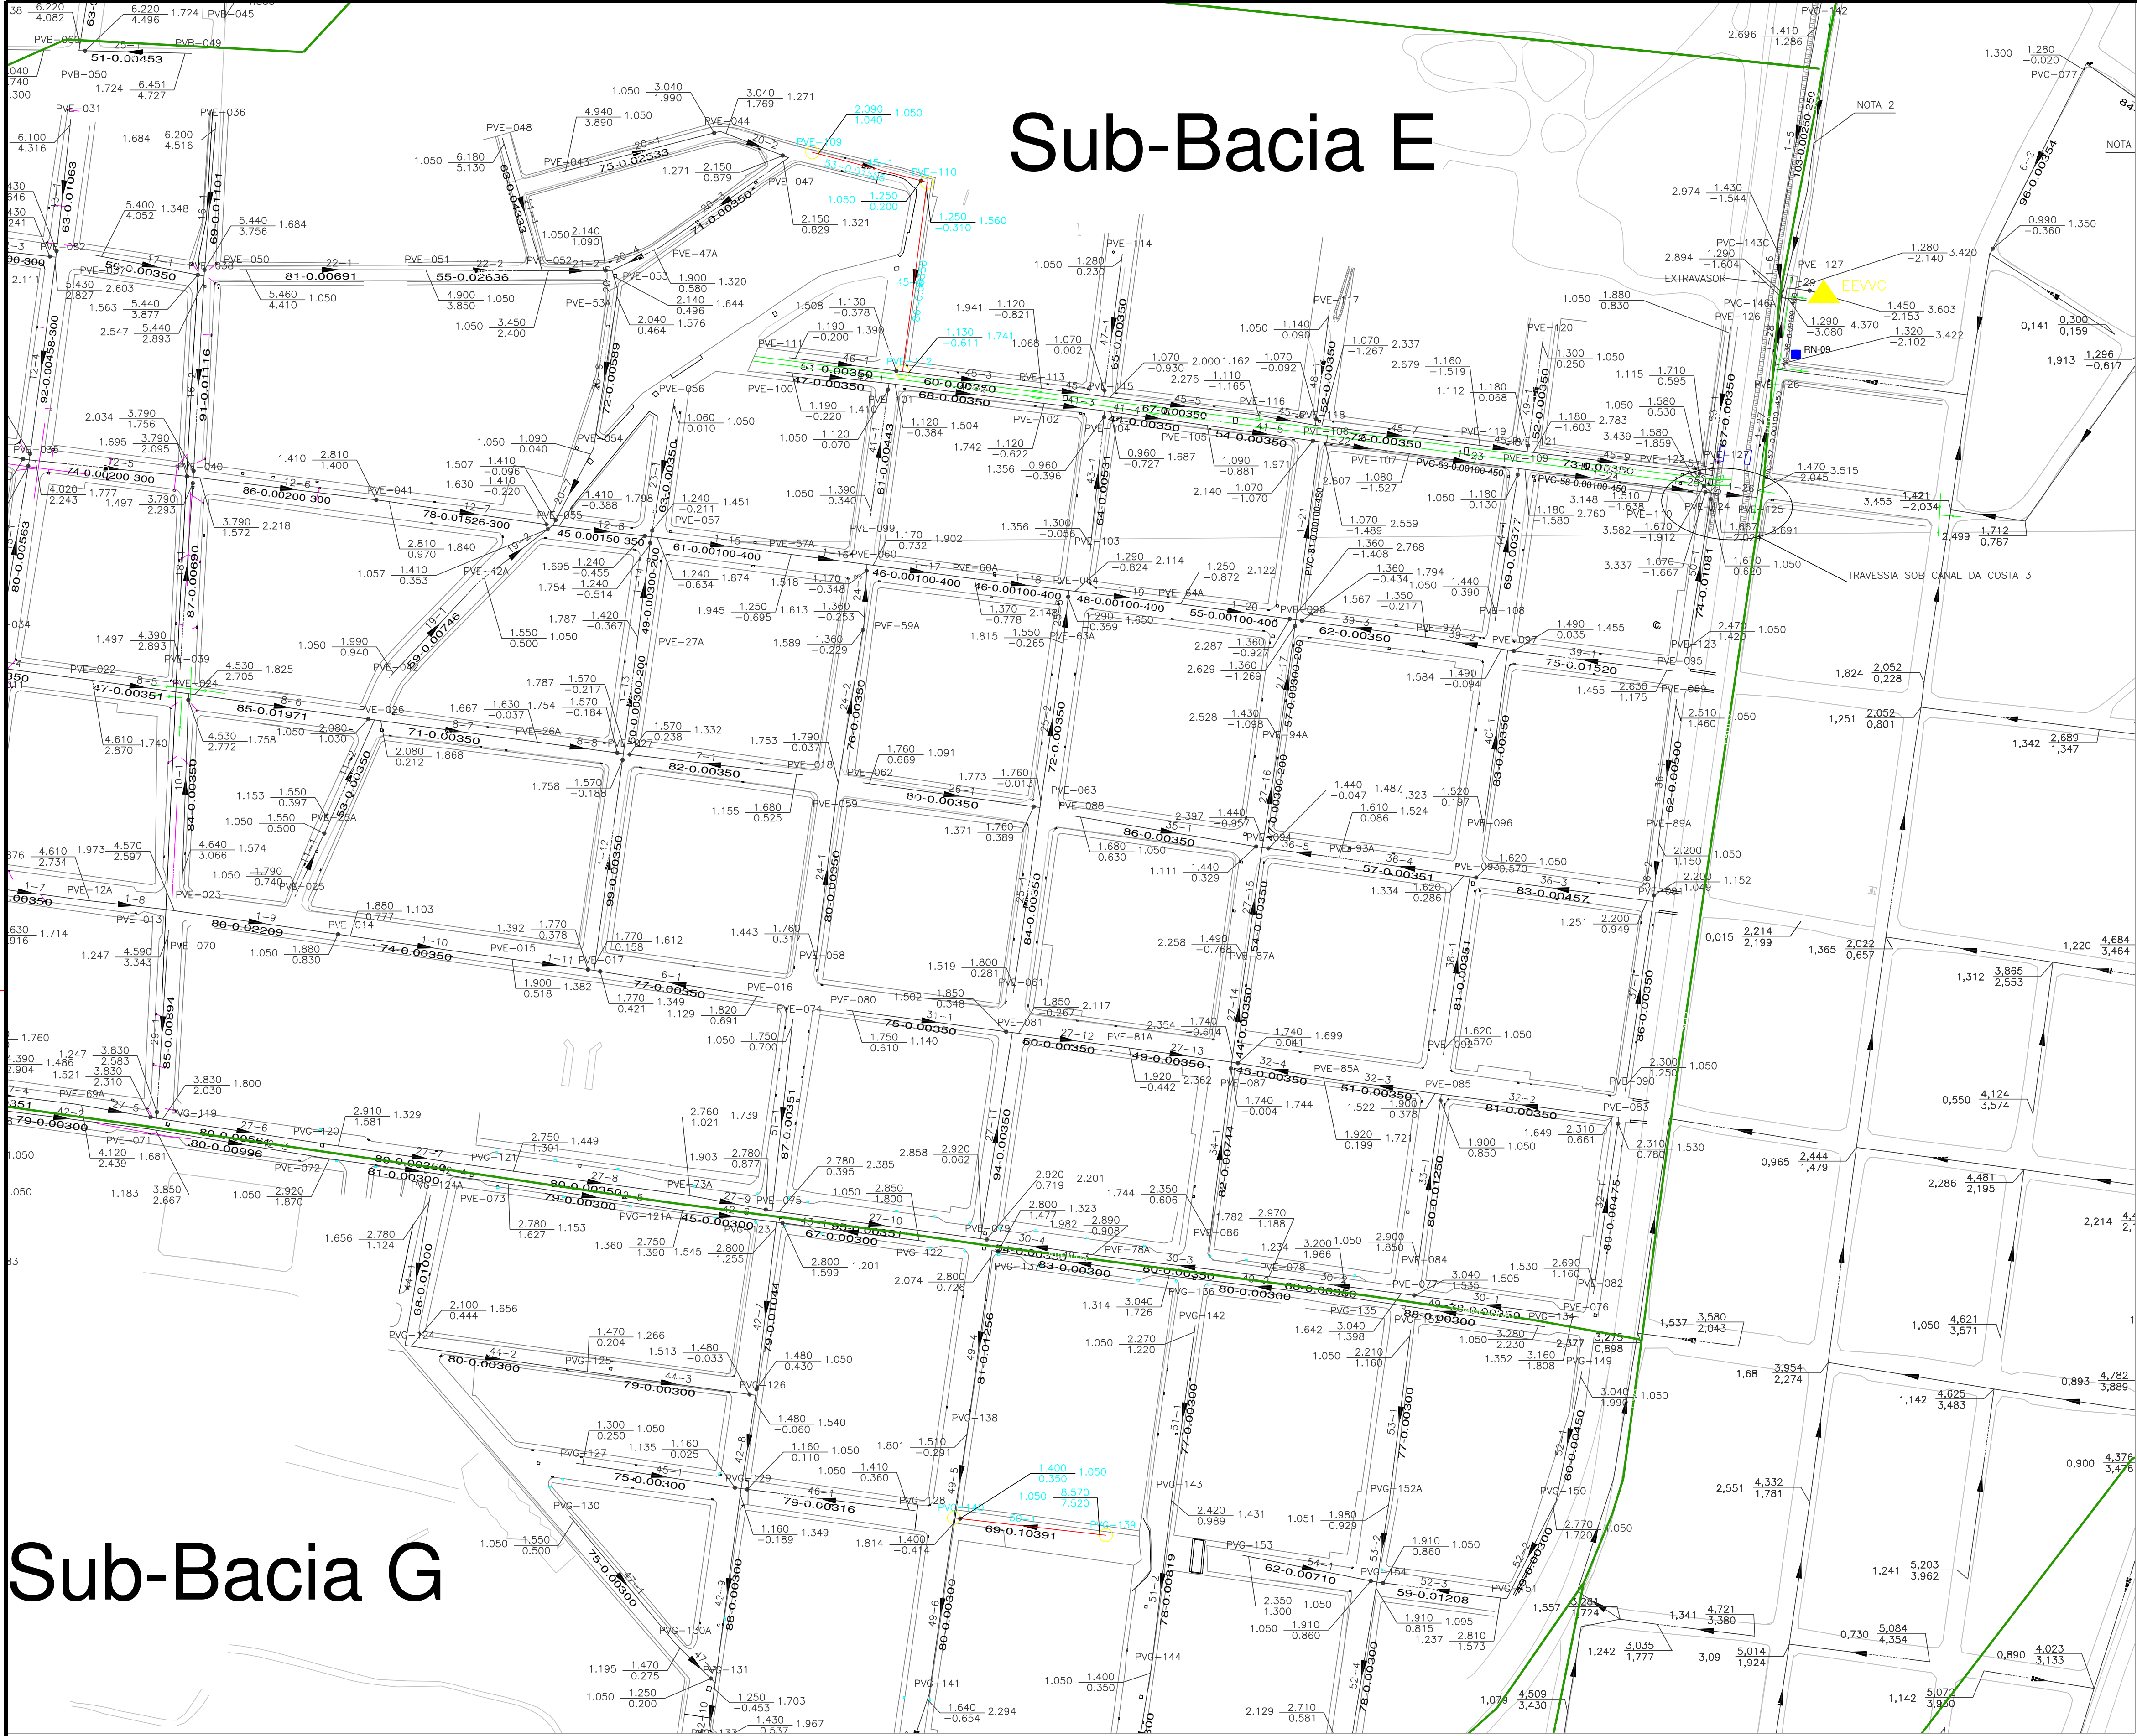

CONVENÇÕES:

- Bacia
- Linha de Recalque
- Rede Projetada 1ª etapa
- Rede Projetada 2ª etapa
- Rede Existente
- Rede Existente a teleinspeccionar
- Poço de Visita
- EIEB Existente
- EIEB Projetada
- Estação Tratamento
- Rede a Executar

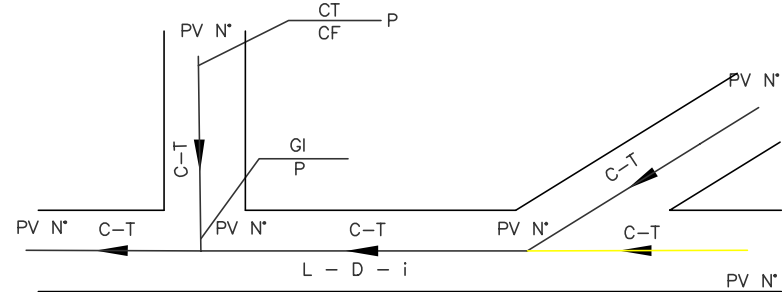

Sub-Bacia G

NÚMEROS		TÍTULOS		Nº	LOCAL	DISCRIMINAÇÃO	DES.	DIV.	GER.	DATA
PRINCIPAIS DESENHOS DE REFERENCIA						REVISÃO				

CANCELA E SUBSTITUI O DESENHO NÚMERO:	CENTRO DE DOCUMENTAÇÃO	EMITENTE:	MUNICÍPIO: VILA VELHA	
	RECEBIDO: / /	Consórcio engert Etep	DISTRITO:	BAIRRO:
	Nº DOC.: ASS.:	PROJETADO: MARIO LABEALINI	NOME DO EMPREENDIMENTO:	
	APROVAÇÃO CESAN:	COORDENADOR: MARIO LABEALINI	COMPLEMENTAÇÃO DAS REDES COLETORAS DO SISTEMA DE ESGOTAMENTO	
	ASS.: MATR.:	CREA: 156293/D REGIÃO: SP	TÍTULO:	
	UNID.: DATA: / /	DESENHO: IGOR / RONALDO	REDE COLETORA - PLANTA	
		Nº DES. PROJETISTA: CEEAL.DS.06.H.011-02	ESCALA:	
		RESPONSÁVEL TÉCNICO: JAIR A. DA SILVA PRADO	FOLHA:	
		CREA: 45868/D REGIÃO: SP ART N°: DATA: / /	Nº CESAN	
		RESPONSÁVEL TÉCNICO: EDUARDO SOUZA DE CARVALHO	B-050-000-94-5-XX-0066	
		CREA: 083634/D REGIÃO: SP ART N°: DATA: / /	REV:	
			02	