


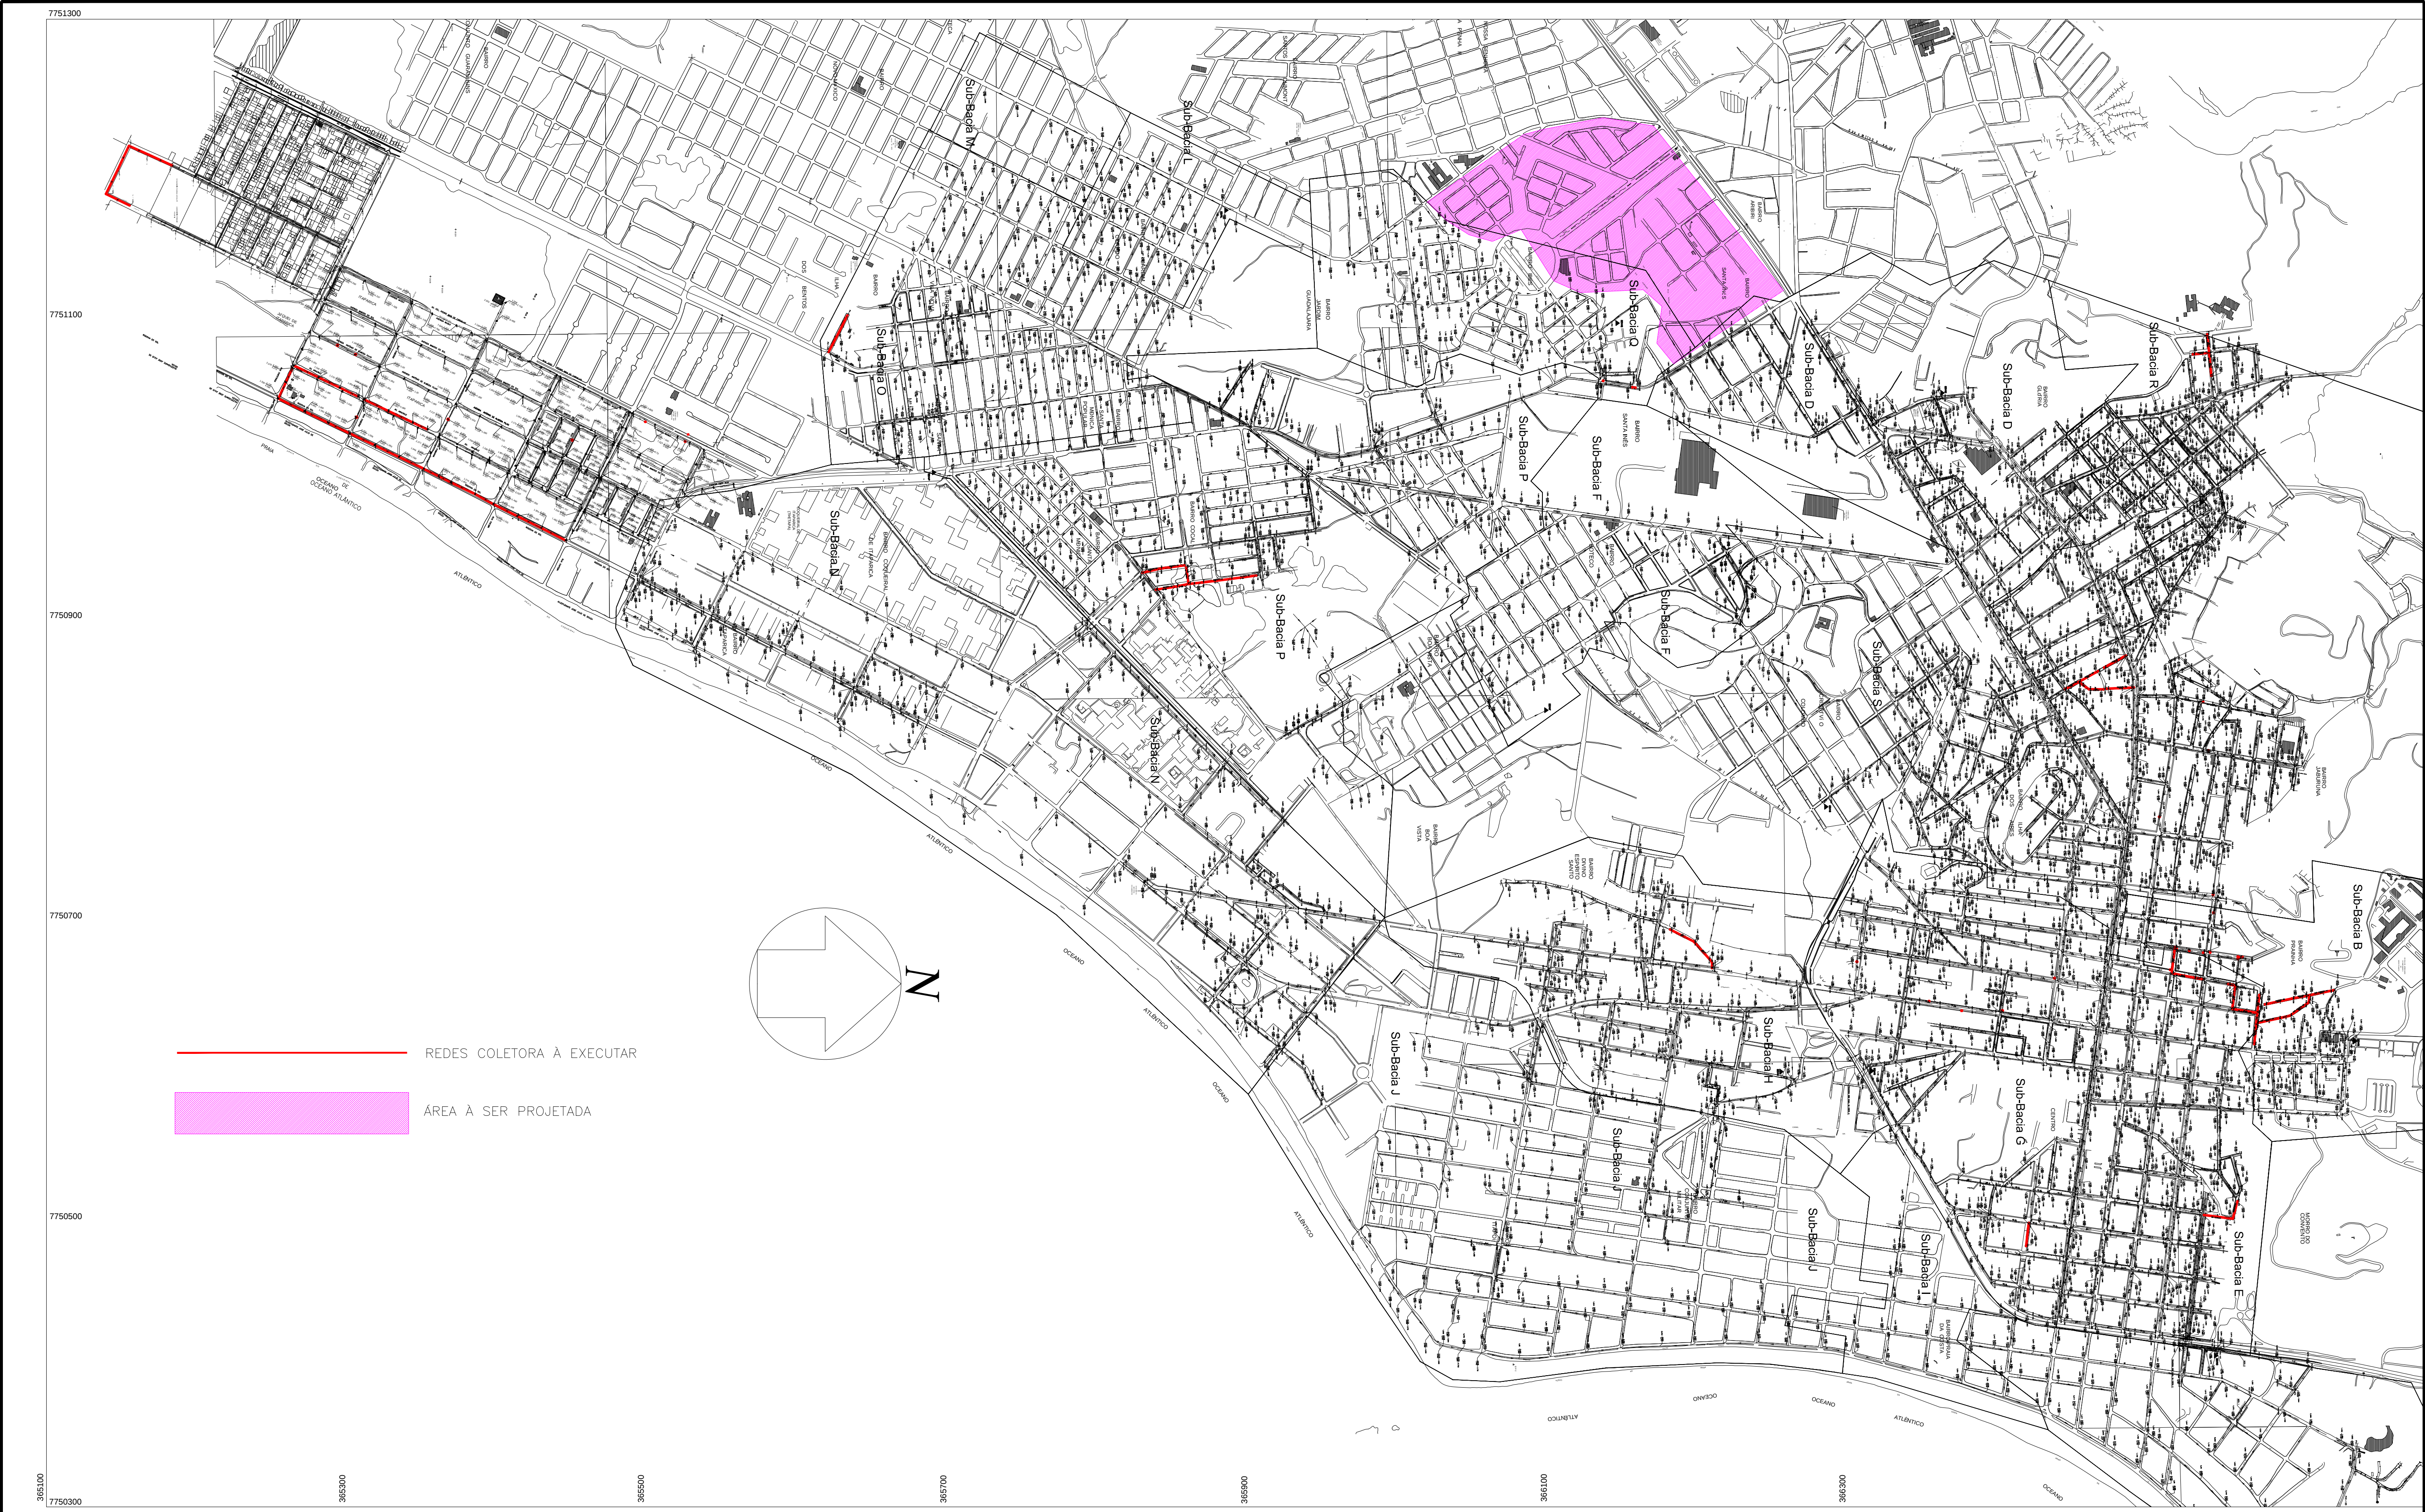

REDES COLETORA A EXECUTAR

ÁREA A SER PROJETADA

								CANCELA E SUBSTITUI O DESENHO NÚMERO:		CENTRO DE DOCUMENTAÇÃO		EMITENTE: Consórcio enger Etep				CESAN Qualidade em Saneamento			
										RECEBIDO: / /		PROJETADO: PROJETOADO_1		COORDENADOR: PROJETOADO_2		MUNICÍPIO: MUNICIPIO			
										Nº DOC.: ASS.:		CREA: CREA_1 REGIÃO: REG.		CREA: CREA_2 REGIÃO: REG.		DISTRITO: DISTRITO			
										APROVAÇÃO CESAN:		DESENHO: NOME		Nº DES. PROJETA: NÚMERO		BAIRRO: BAIRRO			
										ASS.: MATR.:		DATA: DIA / MES / ANO		RESPONSÁVEL TÉCNICO:		NOME DO EMPREENDIMENTO: COMPLEMENTAÇÃO REDES COLETORAS DE ESGOTO			
										UNID.: DATA: / /		CREA: REGIÃO: ART N°: DATA: / /		VERIFICADO: / /		TÍTULO: REDES COLETORAS DE ESGOTO DE VILA VELHA			
										ESTA APROVAÇÃO NAO ISENTA A CONTRATADA DE SUAS RESPONSABILIDADES LEGAIS.		RESPONSÁVEL TÉCNICO:		DIVISÃO: / /		ESCALA: ESCALA			
												CREA: REGIÃO: ART N°: DATA: / /		GERÊNCIA: / /		FOLHA: NF1 / NF2			
NÚMEROS		TÍTULOS		Nº		LOCAL		DISCRIMINAÇÃO		DES.		DIV.		GER.		DATA		Nº CESAN NC	
PRINCIPAIS DESENHOS DE REFERÊNCIA								REVISÃO										REV: 00	