


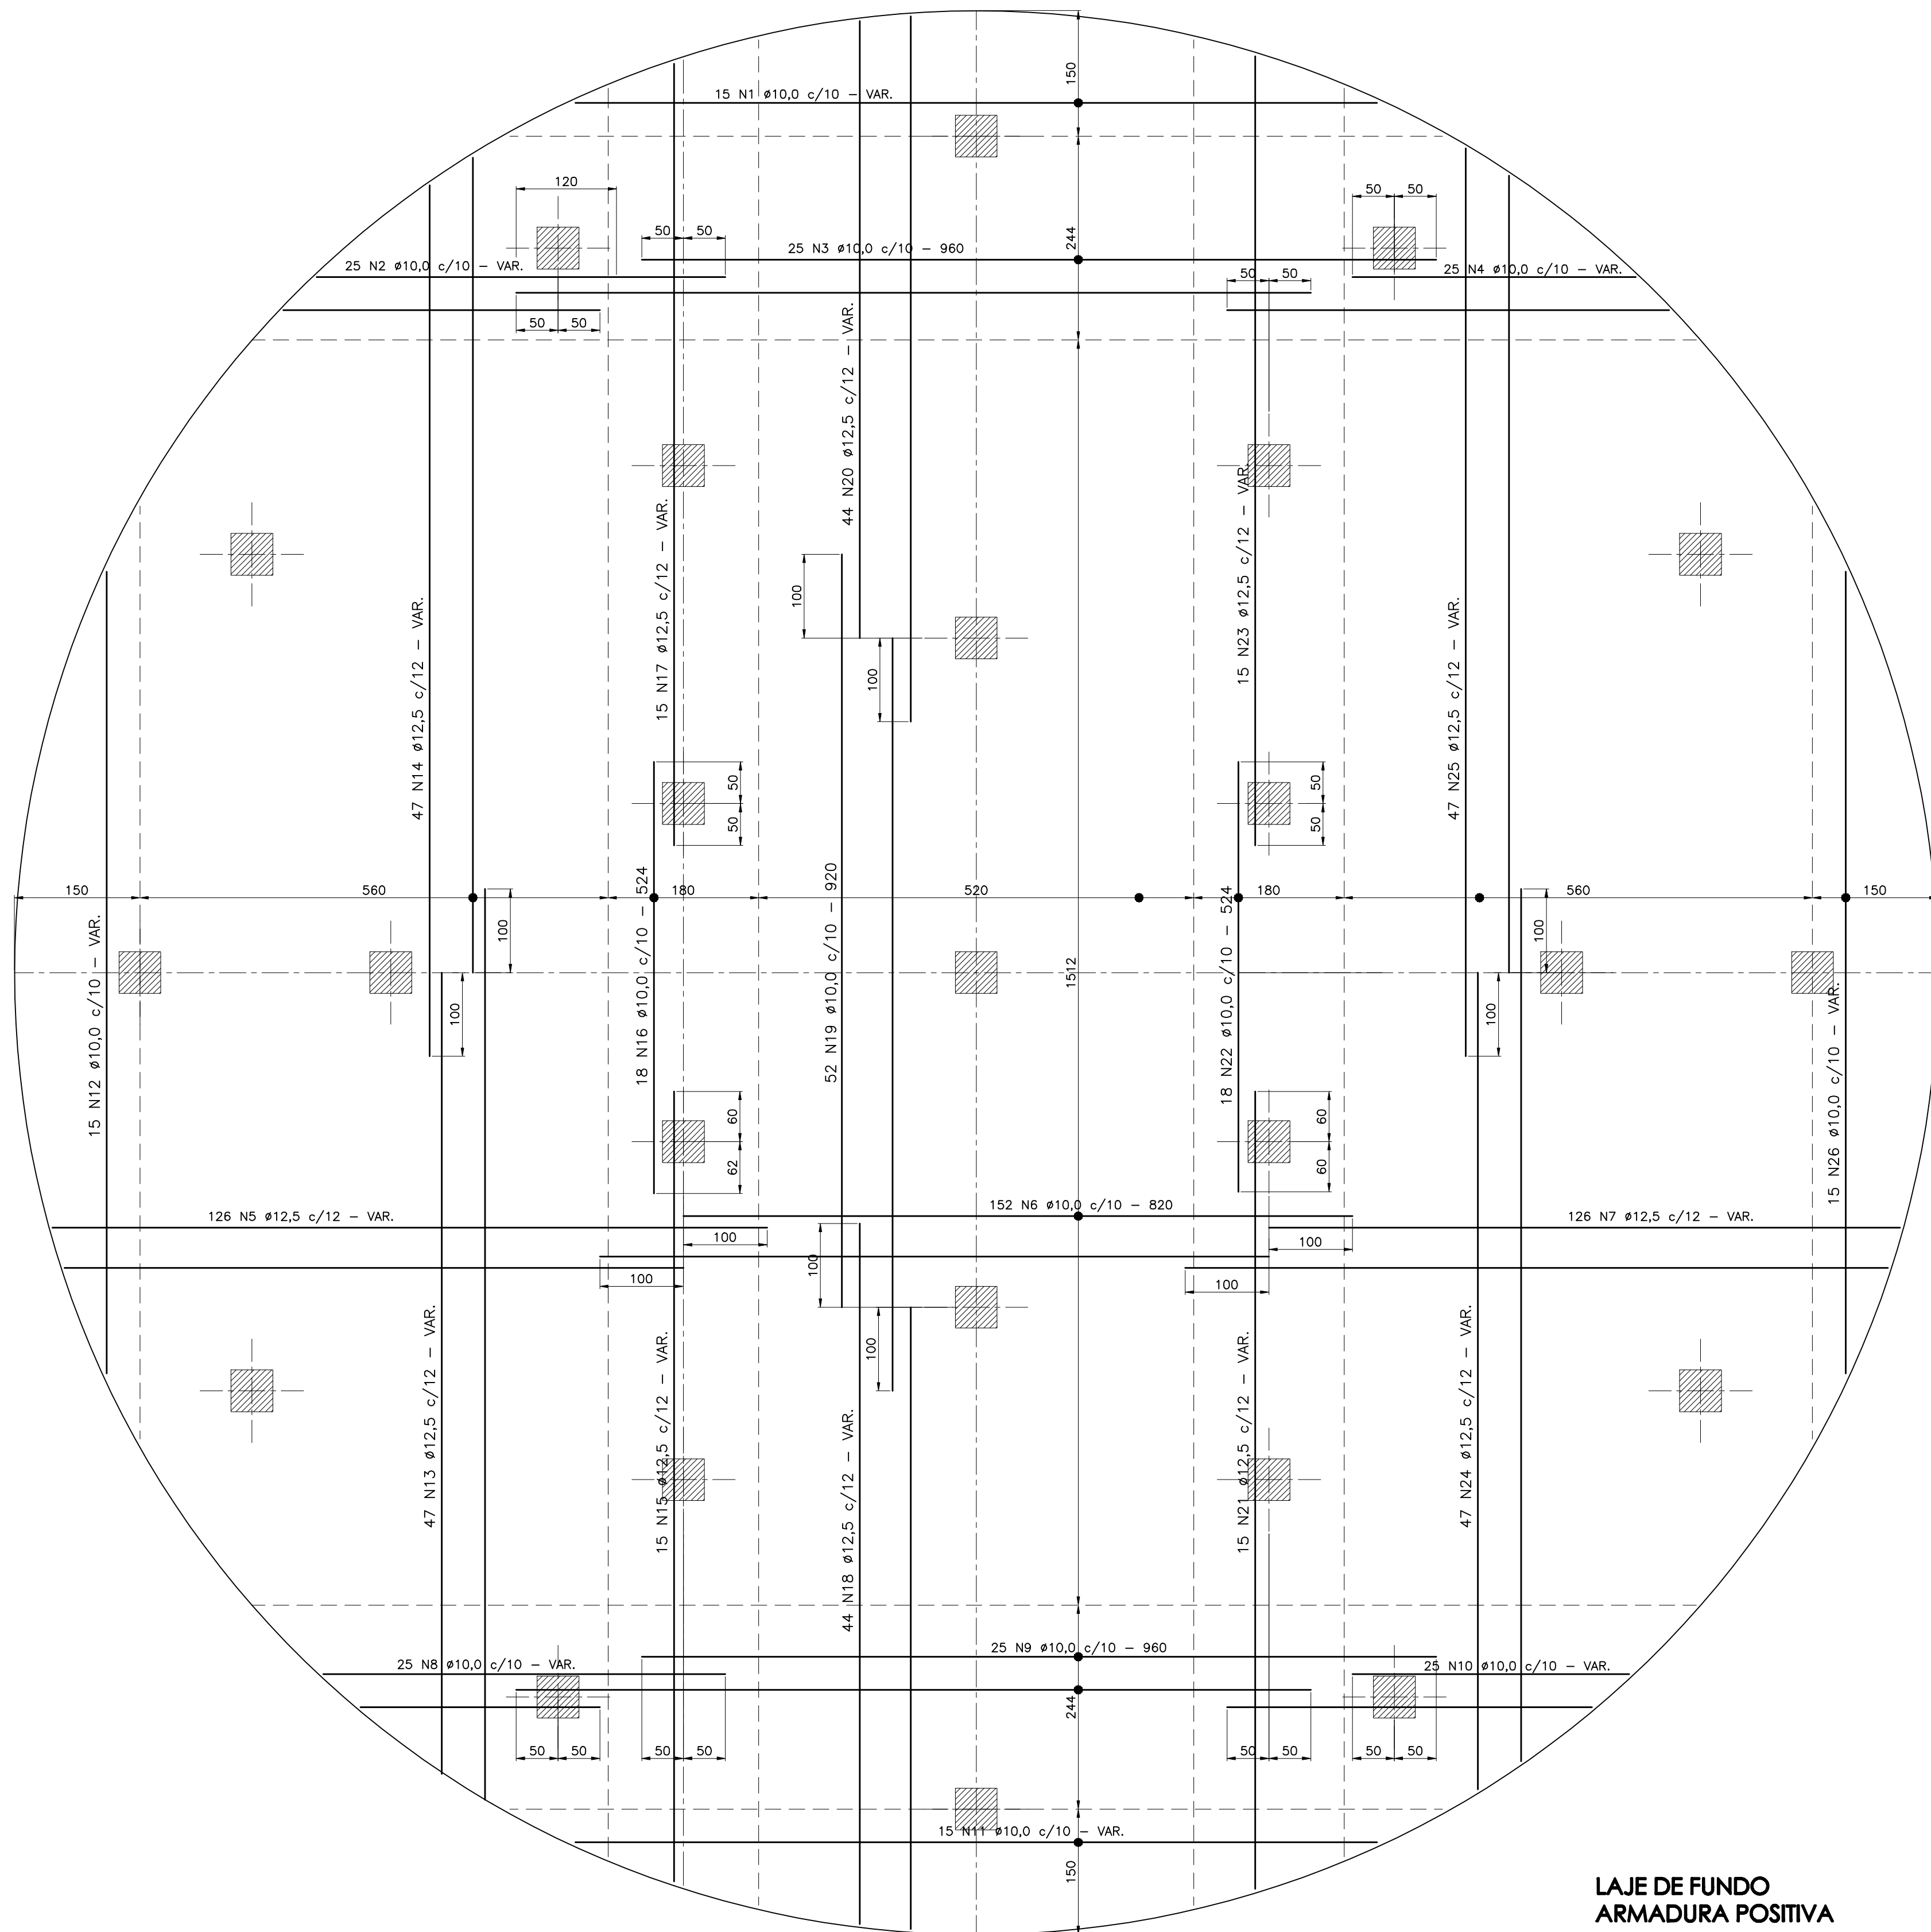

**LAJE DE FUNDO
ARMADURA POSITIVA**

NOTAS:

AÇO: CA-50

COBRIMENTO MÍNIMO DA ARMADURA = 4,0cm

RESUMO DE AÇO					
DIAMETRO (mm)	ÁREA DE SEÇÃO (cm²)	MASSA NOMINAL (kg/m)	COMP. TOTAL (m)	PESO TOTAL (Kg)	PESO TOTAL + 10% (Kg)
10,0	0,785	0,617	3228,4	1.991,9	2.191,
12,5	1,227	0,963	5007,1	4.821,8	5.304,
TOTAL GERAL				6.813,8	7.495,

PROJETO NÃO
AUTORIZADO PARA
EXECUÇÃO

ESTE DESENHO É PROPRIEDADE DA
COMPANHIA ESPÍRITO SANTENSE DE
SANEAMENTO – CESAN E NÃO PODE
SER COPIADO SEM SUA AUTORIZAÇÃO.

[illegible]