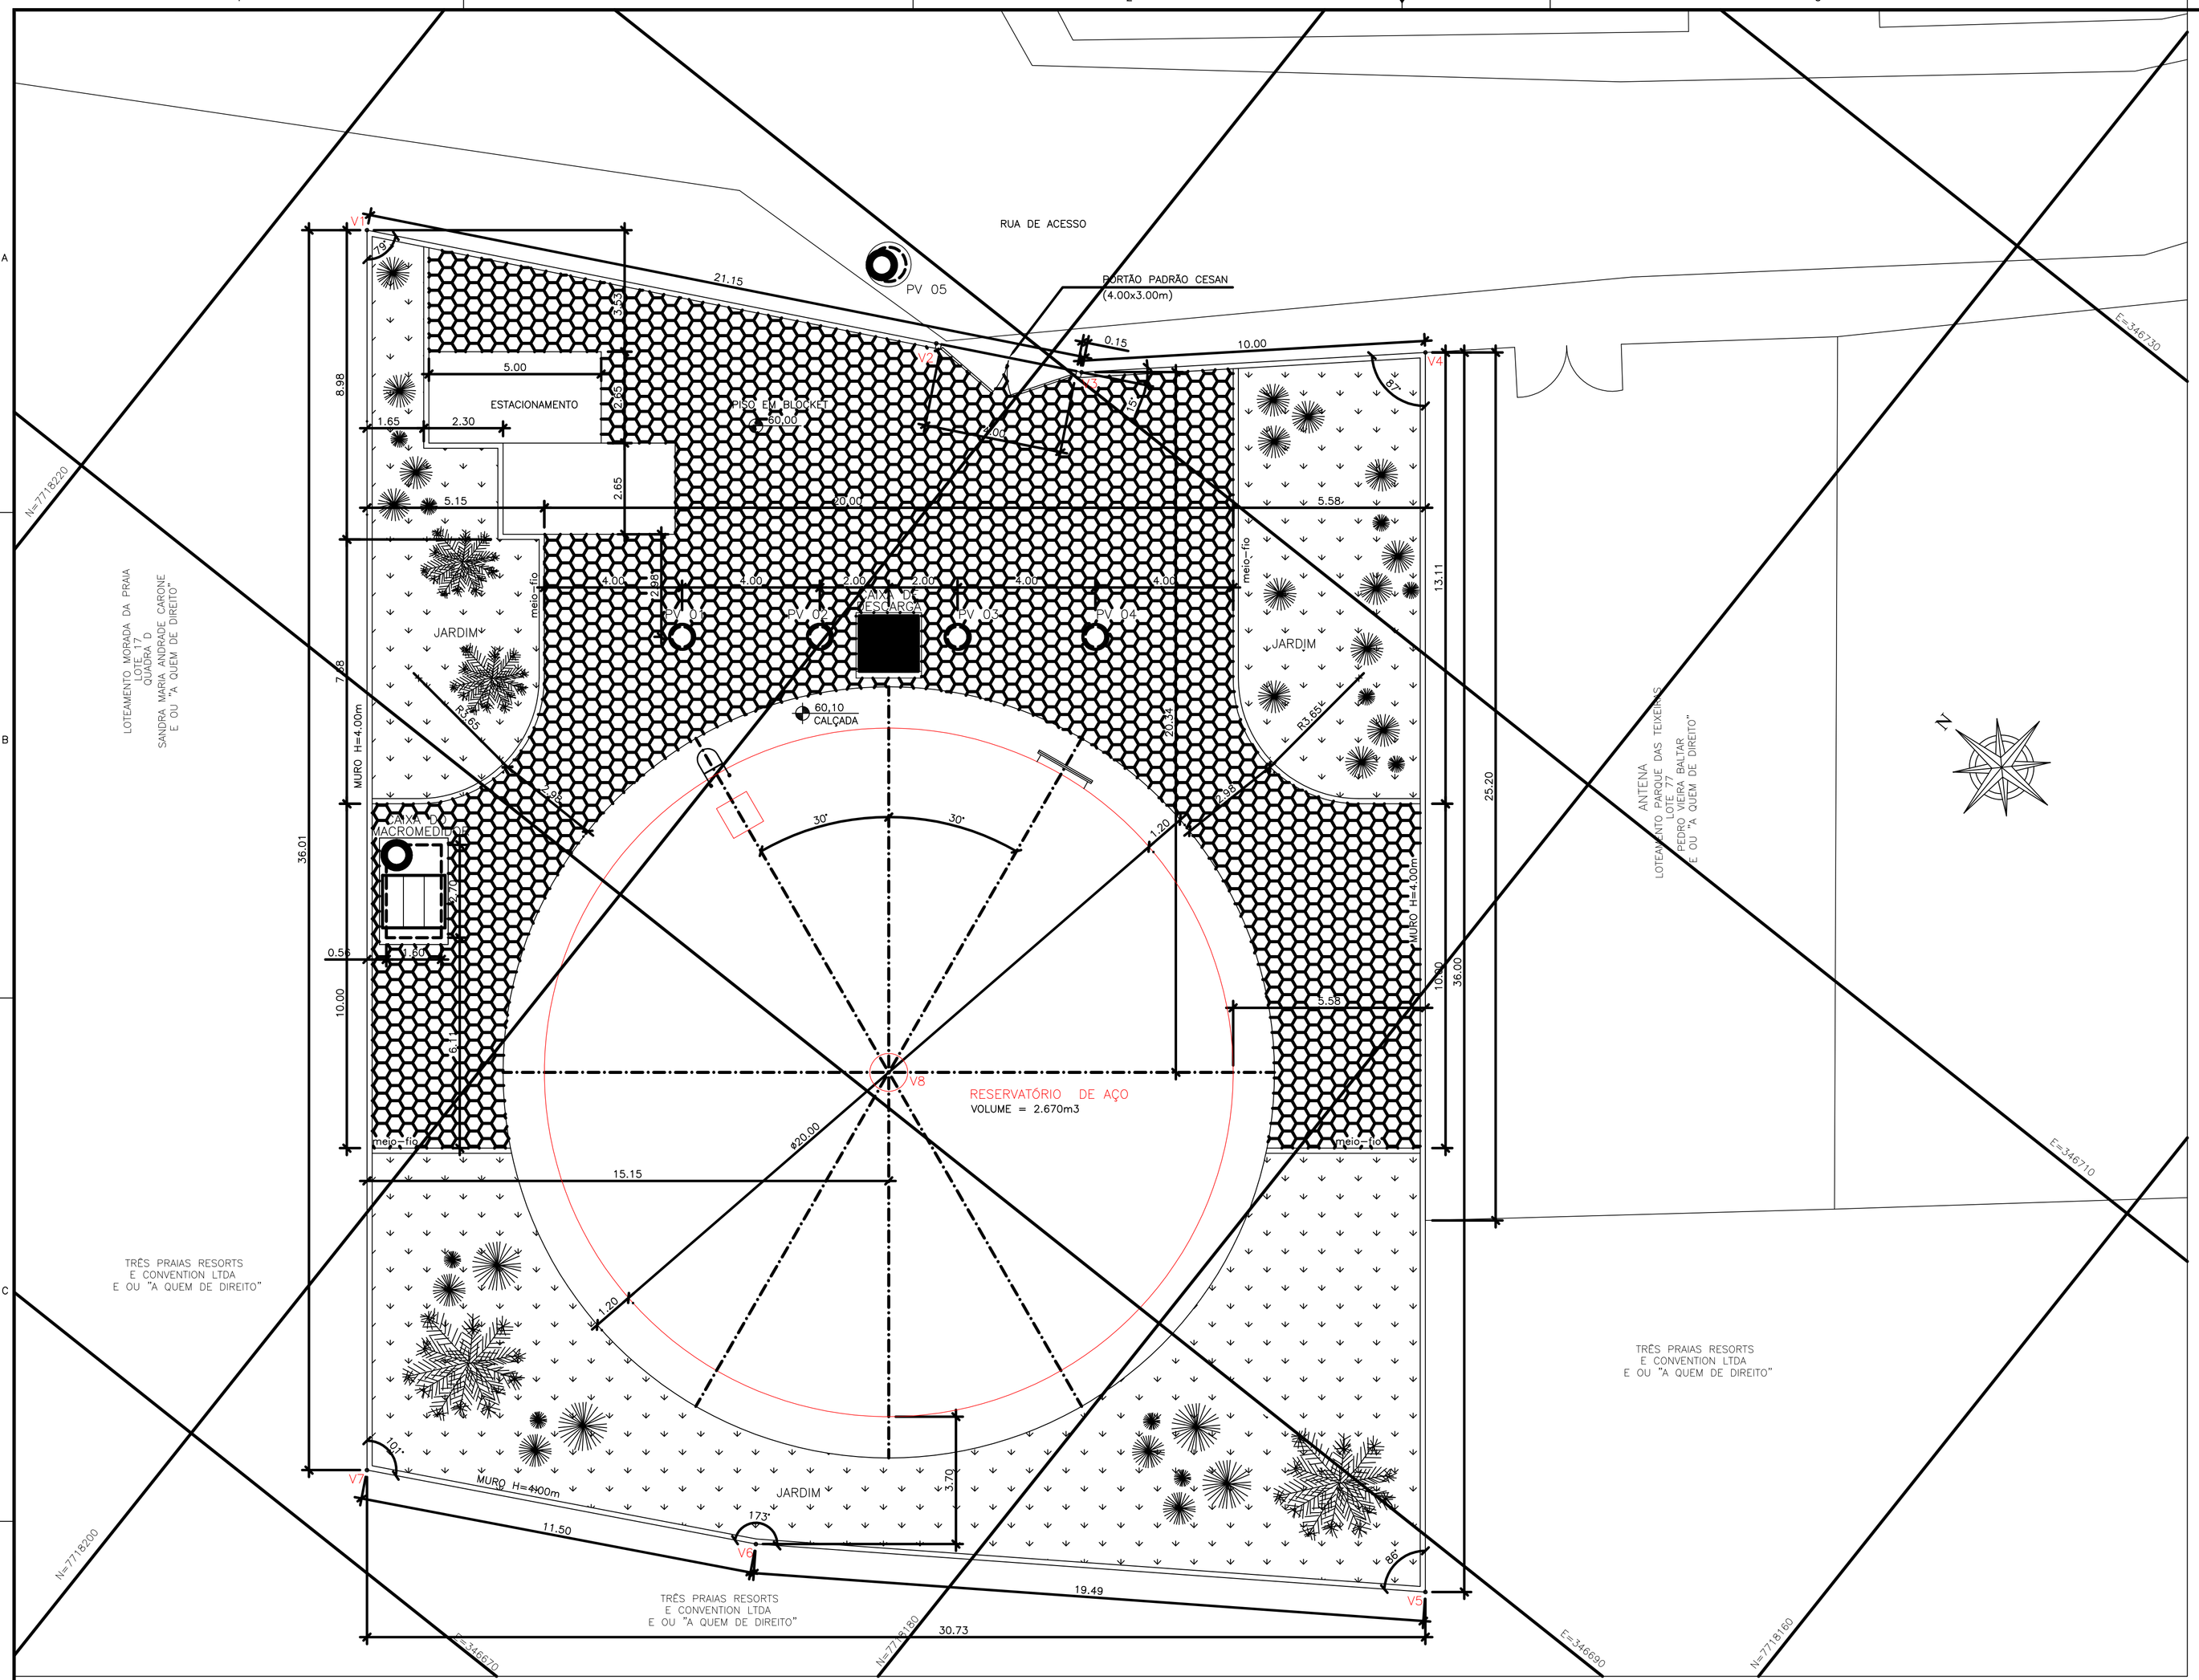

IMPLANTAÇÃO/URBANIZAÇÃO – PLANTA
ESC. 1:100

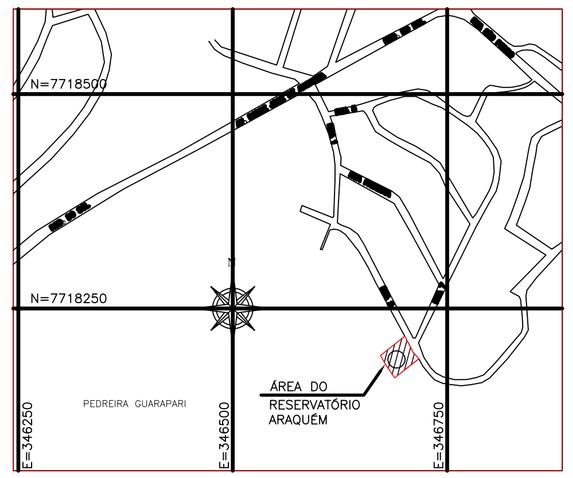

PLANTA DE SITUAÇÃO
ESC. 1:500

DADOS PARA LOCAÇÃO

VÉRTICE	COORDENADAS E	COORDENADAS N
V1	346.700,5135	7.718.217,7692
V2	346.708,2368	7.718.202,7886
V3	346.710,2073	7.718.198,9667
V4	346.716.8751	7.718.191,5142
V5	346.688.7103	7.718.169,0922
V6	346.677,6927	7.718.185,1670
V7	346.672,3399	7.718.195,3402
V8	346.690,8124	7.718.190,6816

NOTAS:

1– DIMENSÕES E ELEVAÇÕES EM METRO, EXCETO ONDE INDICADO.

2– PARA TUBULAÇÕES EXTERNAS, VER DES. Nº A–052–002–70–5–XX–0011

ESTE DESENHO É PROPRIEDADE DA COMPANHIA ESPÍRITO SANTENSE DE SANEAMENTO – CESAN E NÃO PODE SER COPIADO SEM SUA AUTORIZAÇÃO.

NÚMEROS	TÍTULOS
PRINCIPAIS DESENHOS DE REFERÊNCIA	

Nº	LOCAL	DISCRIMINAÇÃO	DES.	DIV.	GER.	DATA
0	CMAT	EMISSÃO INICIAL	GLORINHA			FEV/10

REVISÃO

CANCELA E SUBSTITUI O DESENHO NÚMERO:

CANCELADO E SUBSTITUÍDO PELO DESENHO NÚMERO:

CENTRO DE DOCUMENTAÇÃO
RECEBIDO: / /
Nº DOC.: ASS.:
APROVAÇÃO CESAN:
ASS.: MATR.:
UNID.: DATA: / /
ESTA APROVAÇÃO NÃO ISENTA A CONTRATADA DE SUAS RESPONSABILIDADES LEGAIS.

EMITENTE: CONCREMAT

PROJETADO:	COORDENADOR:
ENG° GUSTAVO DA SILVA PRADO	ENG° ANTONIO FERNANDO L. MARTINS
CREA: 5060730256 REGIÃO: SP	CREA: 0600722689 REGIÃO: SP
DESENHO: GLORINHA	Nº DES. PROJETISTA: SN–658004–DE–HA–AR–001–R0
DATA: 25/02/2010	

RESPONSÁVEL TÉCNICO: ENG° ALEXANDRE JOSE VIVEIROS DA COSTA
CREA: 1981101461 REGIÃO: RJ ART Nº: 200767201 DATA: 14/09/2007

EMISSÃO CESAN	DATAS
PROJETADO:	
CREA:	
DESENHADO: CONCREMAT	
VERIFICADO: ENG° NESTOR GORZA JUNIOR	
DIVISÃO: ENG° NESTOR GORZA JUNIOR	
GERÊNCIA: ENG° SANDRA SILY	

CESAN

MUNICÍPIO: GUARAPARI | DISTRITO: PEROCÃO | BAIRRO: M. DO ARAQUEM

NOME DO EMPREENDIMENTO: SISTEMA DE ABASTECIMENTO DE ÁGUA

TÍTULO: RESERVATÓRIO APOIADO V=2.670m3
HIDRÁULICO
IMPLANTAÇÃO/URBANIZAÇÃO E SITUAÇÃO – PLANTA

ESCALA:	FOLHA:	Nº CESAN	REV:
1:100	01 / 09	A–052–002–70–5–XX–0010	0