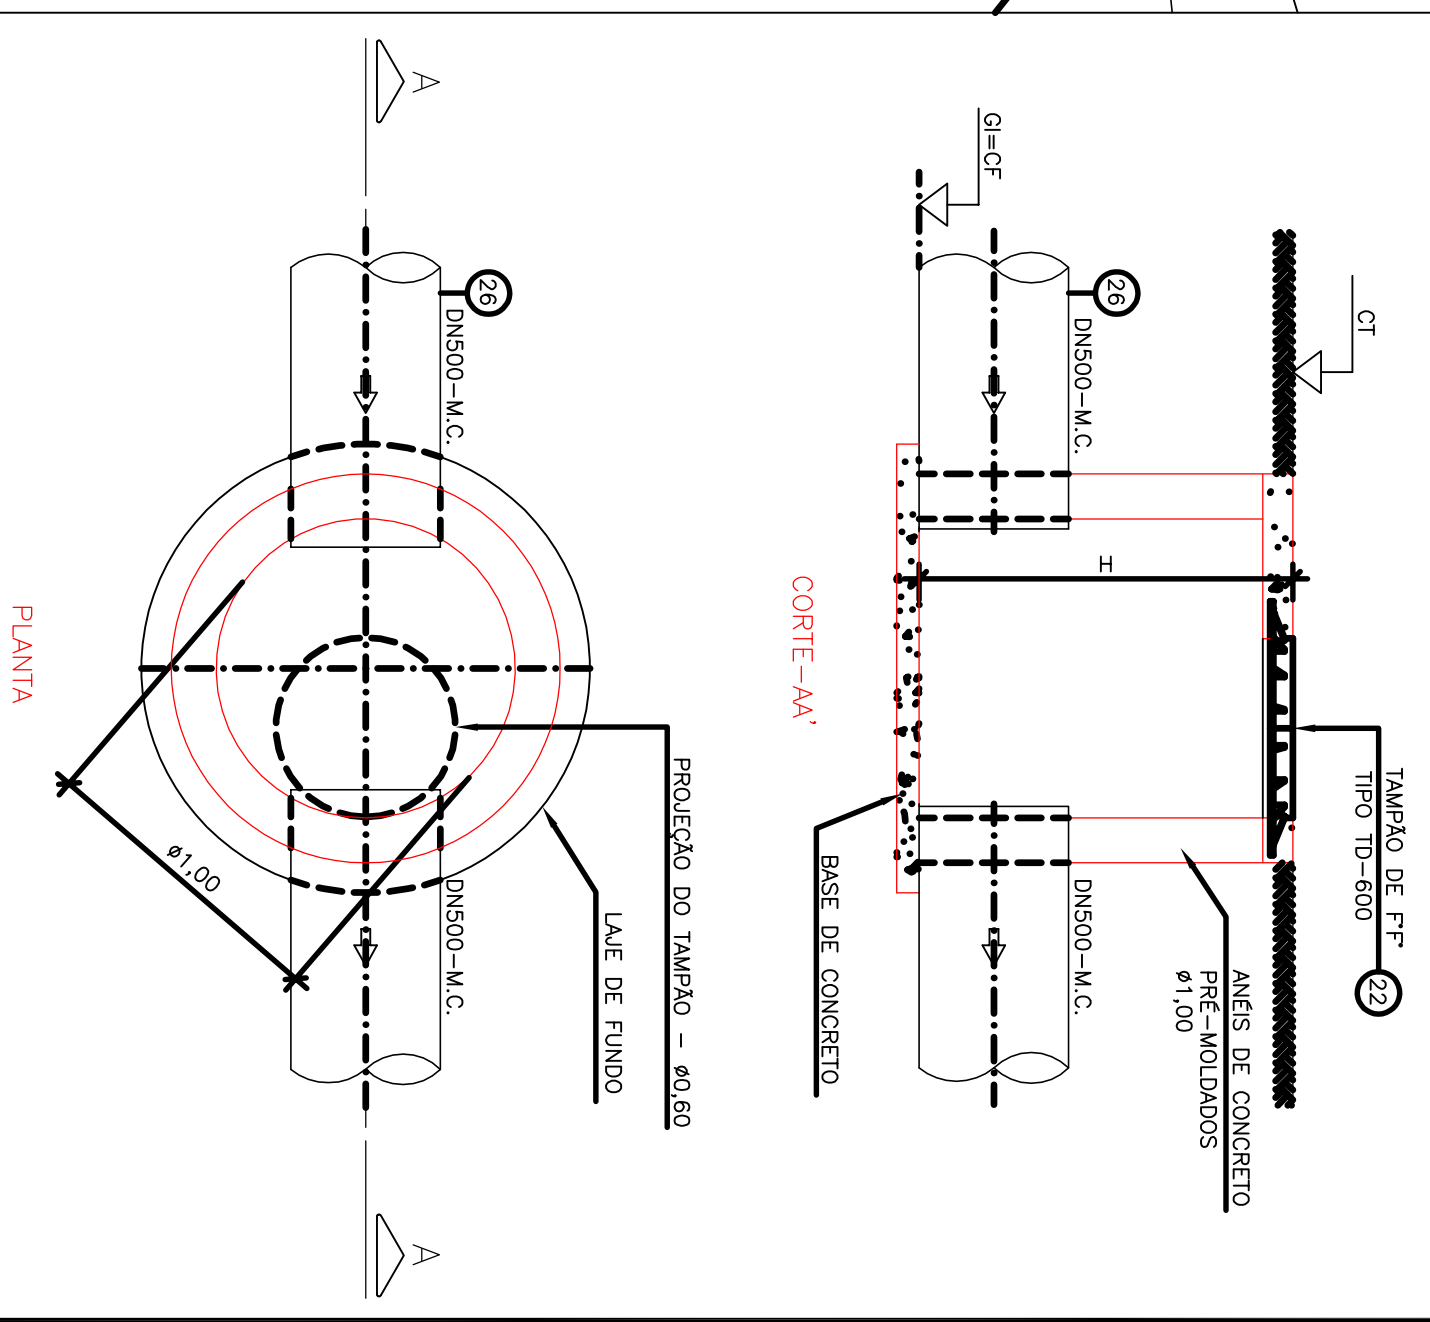
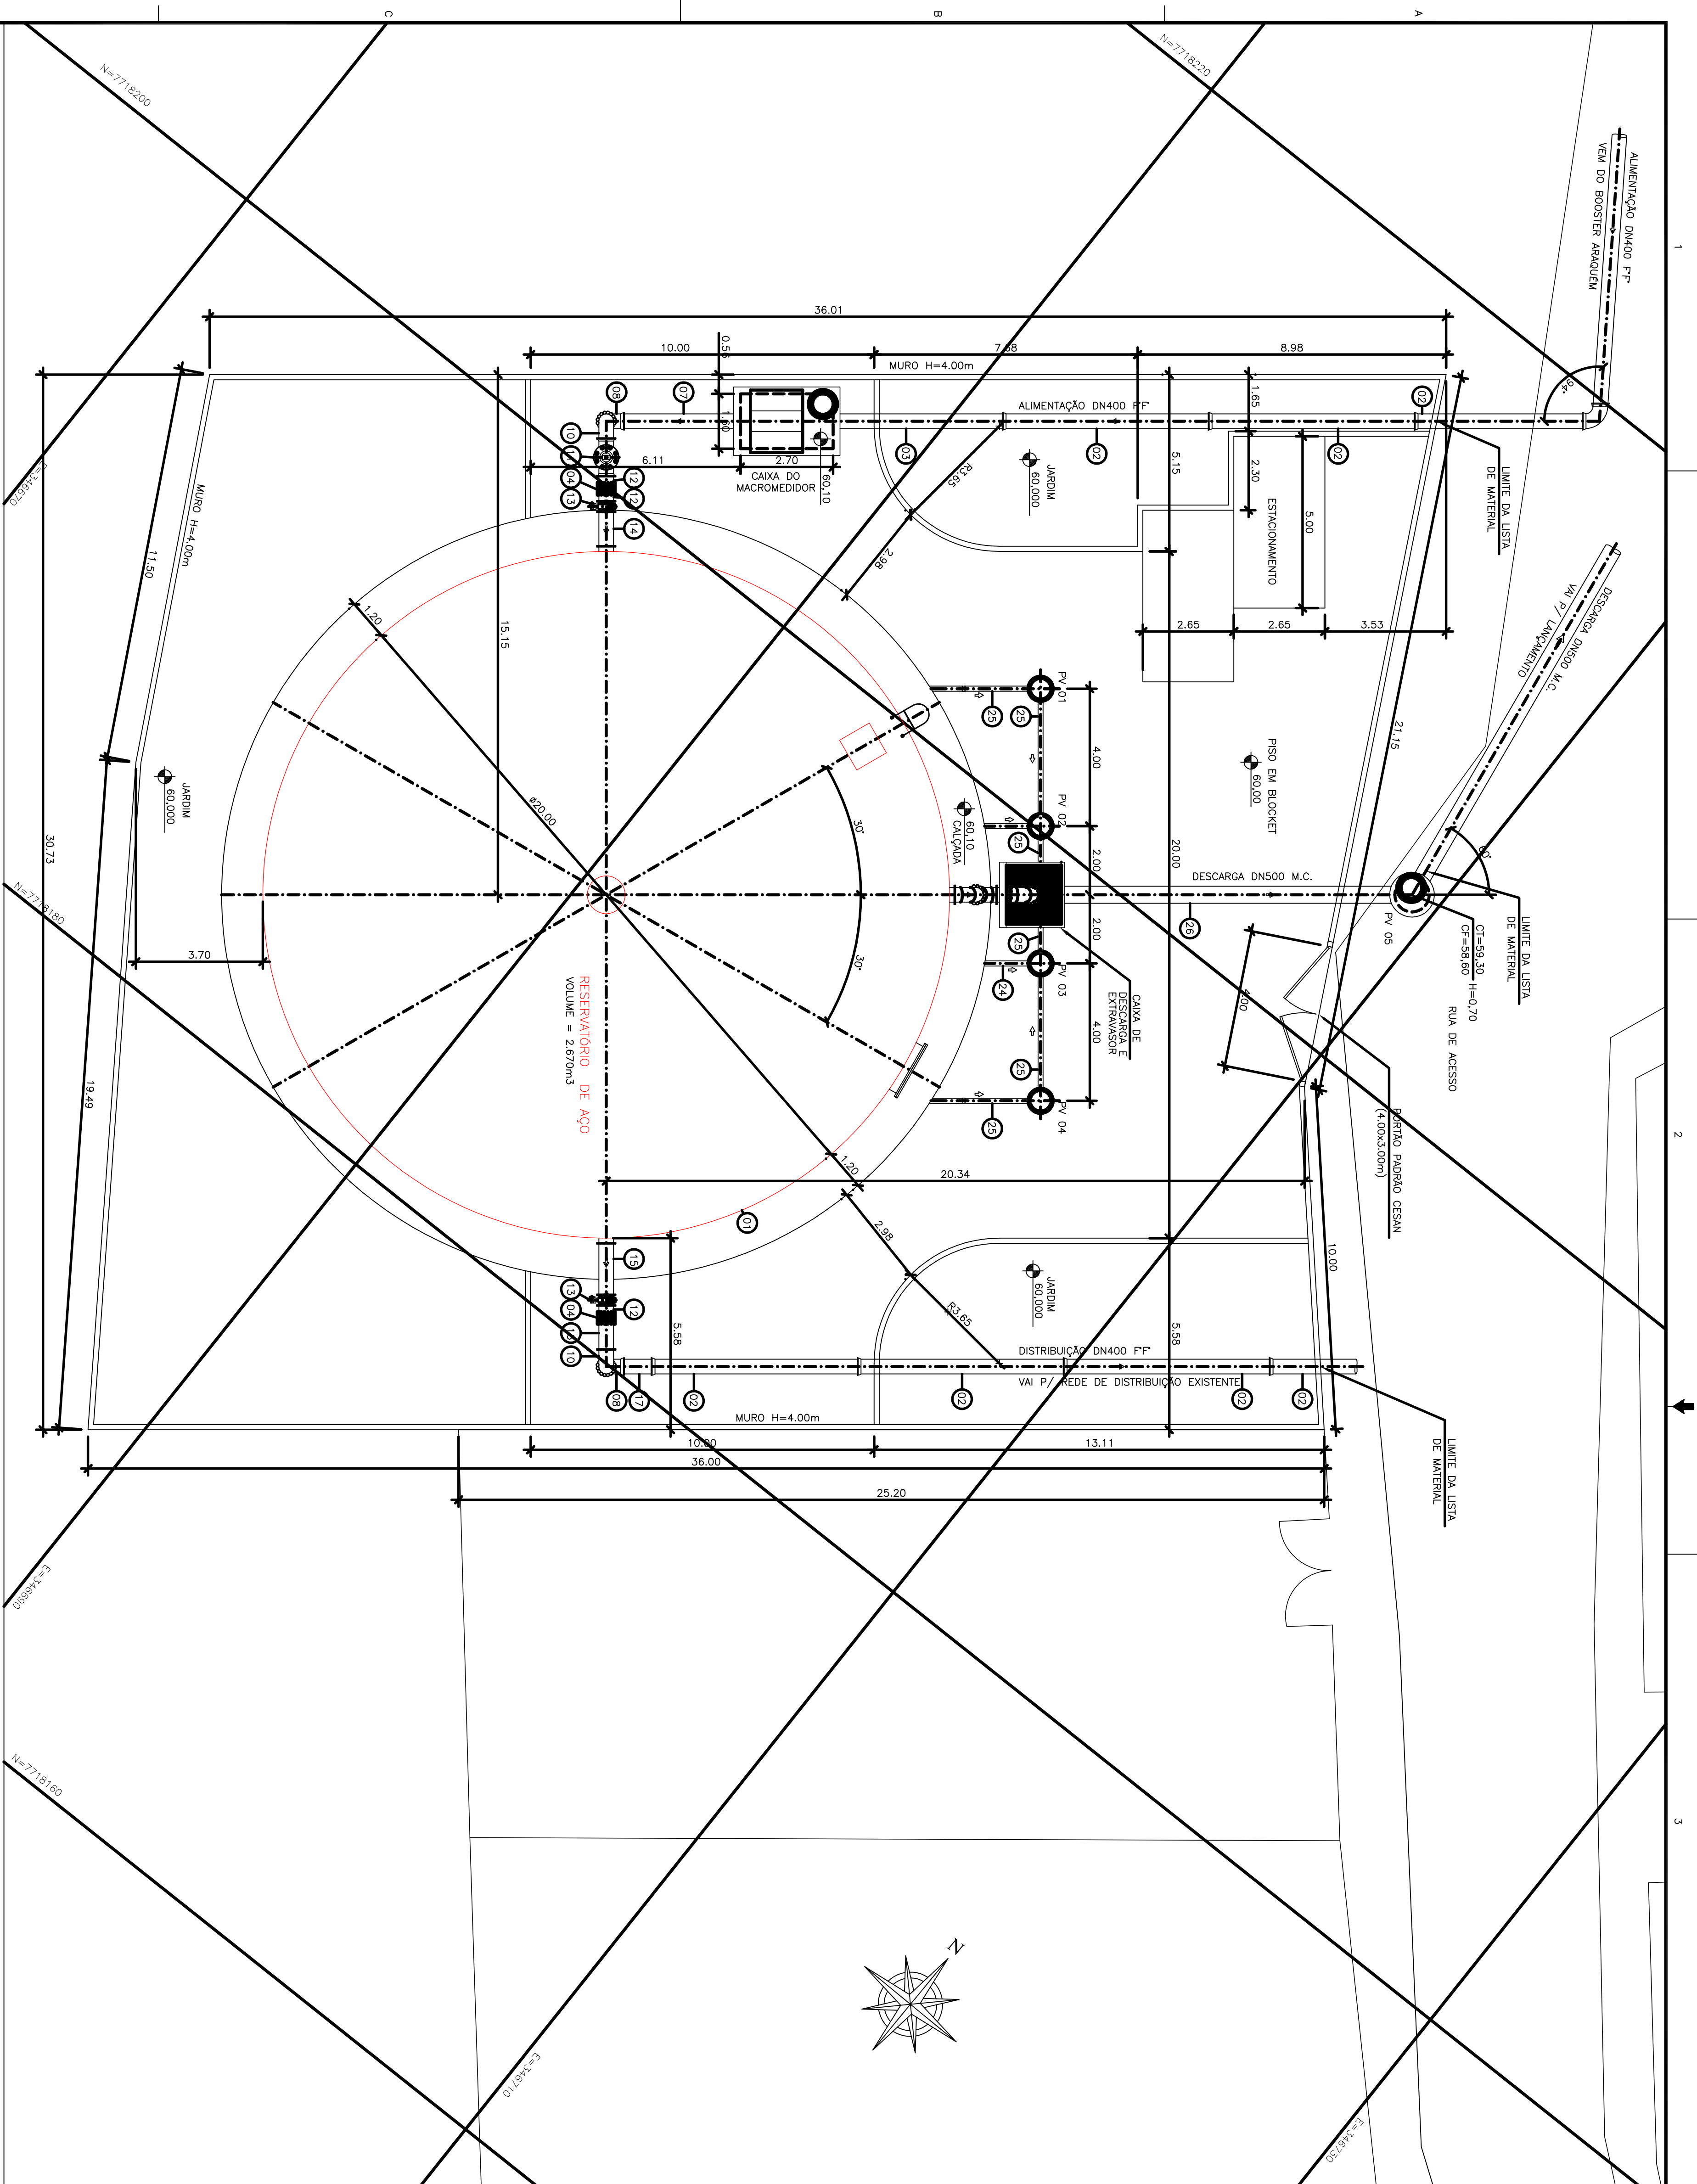


POÇO DE VISITA - PV 05
ESC. 1:25

NOTAS

- 1- DIMENSÕES E ELEVAÇÕES EM METRO, Ø EM MILÍMETROS, EXCETO ONDE INDICADO.
- 2- PARA PLANTA BAAVA, VER DES. N° A-052-002-70-5-XX-0012
- 3- PARA PLANTA DA FRESCADA SUGERITOPOL, VER DES. N° A-052-002-70-5-XX-0011
- 4- PARA PLANTA DE IMPLANTACÃO/JRANIZACÃO, VER DES. N° A-052-002-70-5-XX-0010
- 5- PARA VISTA SUPERIOR E LISTA DE MATERIAL, VER DES. N° A-052-002-70-5-XX-0014

ESTE DESENHO É PROPRIEDADE DA
COMPANHIA ESPÍRITO SANTENSE DE
SANEAMENTO - CESAN E NÃO PODE
SER COPIADO SEM SUA AUTORIZAÇÃO.

[illegible]

CANCELA E SUBSTITUI O DESENHO NÚMERO:	
CANCELADO E SUBSTITUIDO PELO DESENHO NÚMERO:	

CENTRO DE DOCUMENTAÇÃO

RECEBIDO: <u> / / </u>	ASS: _____
Nº DOC: _____	APPROVAÇÃO CESAN:
ASS: _____	MATR: _____
UNID: _____	DATA: <u> / / </u>

ESTA APROVAÇÃO NÃO SERVA DE CONTRASSINA
DE SUAS RESPONSABILIDADES LEGAIS.

EMITENTE:



PROJETO:

ENF. GUSTAVO DA SILVA PAZOL

CREA.5900722/2028 REGIM. 2º

DESENHO:

DATA:

29/09/2010

RESPONSÁVEL TÉCNICO:

ENF. ALEXANDRE JOSÉ VARGAS DA COSTA

CREA.138113/2010 REGIM. 2º

ENF. N.º 5.00722/2018 REGIM. 2º

COORDENADOR:

ENF. ANTONIO PEDRINO L. MARTINS

CREA.5900722/2028 REGIM. 2º

Nº DES. PROJETO/STRA:

ST-65804-DE-MA-AD-02-00

EMISSÃO CESAN	DATAS
PROLETADO: _____	
GREX: _____	
DESENHADO: _____ CONSENT	
VERIFICADO: _____ ENF NESTOR GORDA JUNIOR	
DIVISÃO: _____ ENF NESTOR GORDA JUNIOR	
GERÊNCIA: _____ ENF SARGA SILVA	



MUNICÍPIO: GUARAPARI	DISTRITO: PETROCO	BAIRRO: M. DO ARAQUEM	
NOME DO EMPREENHIMENTO: SISTEMA DE ABASTECIMENTO DE ÁGUA			
TÍTULO: RESERVATÓRIO APOADO V=2.670m ³ HIDRAULICO TUBULAÇÕES EXTERNAS – PLANTA			
ESCALA: 1:100	FOLHA: 02 / 09	Nº CESPAN A-057-002-70-5-XX-0011	REV: 0