




DETALHE DA ESCADA EM CORTE  
ESC.: 1:50  
MATERIAL: AÇO

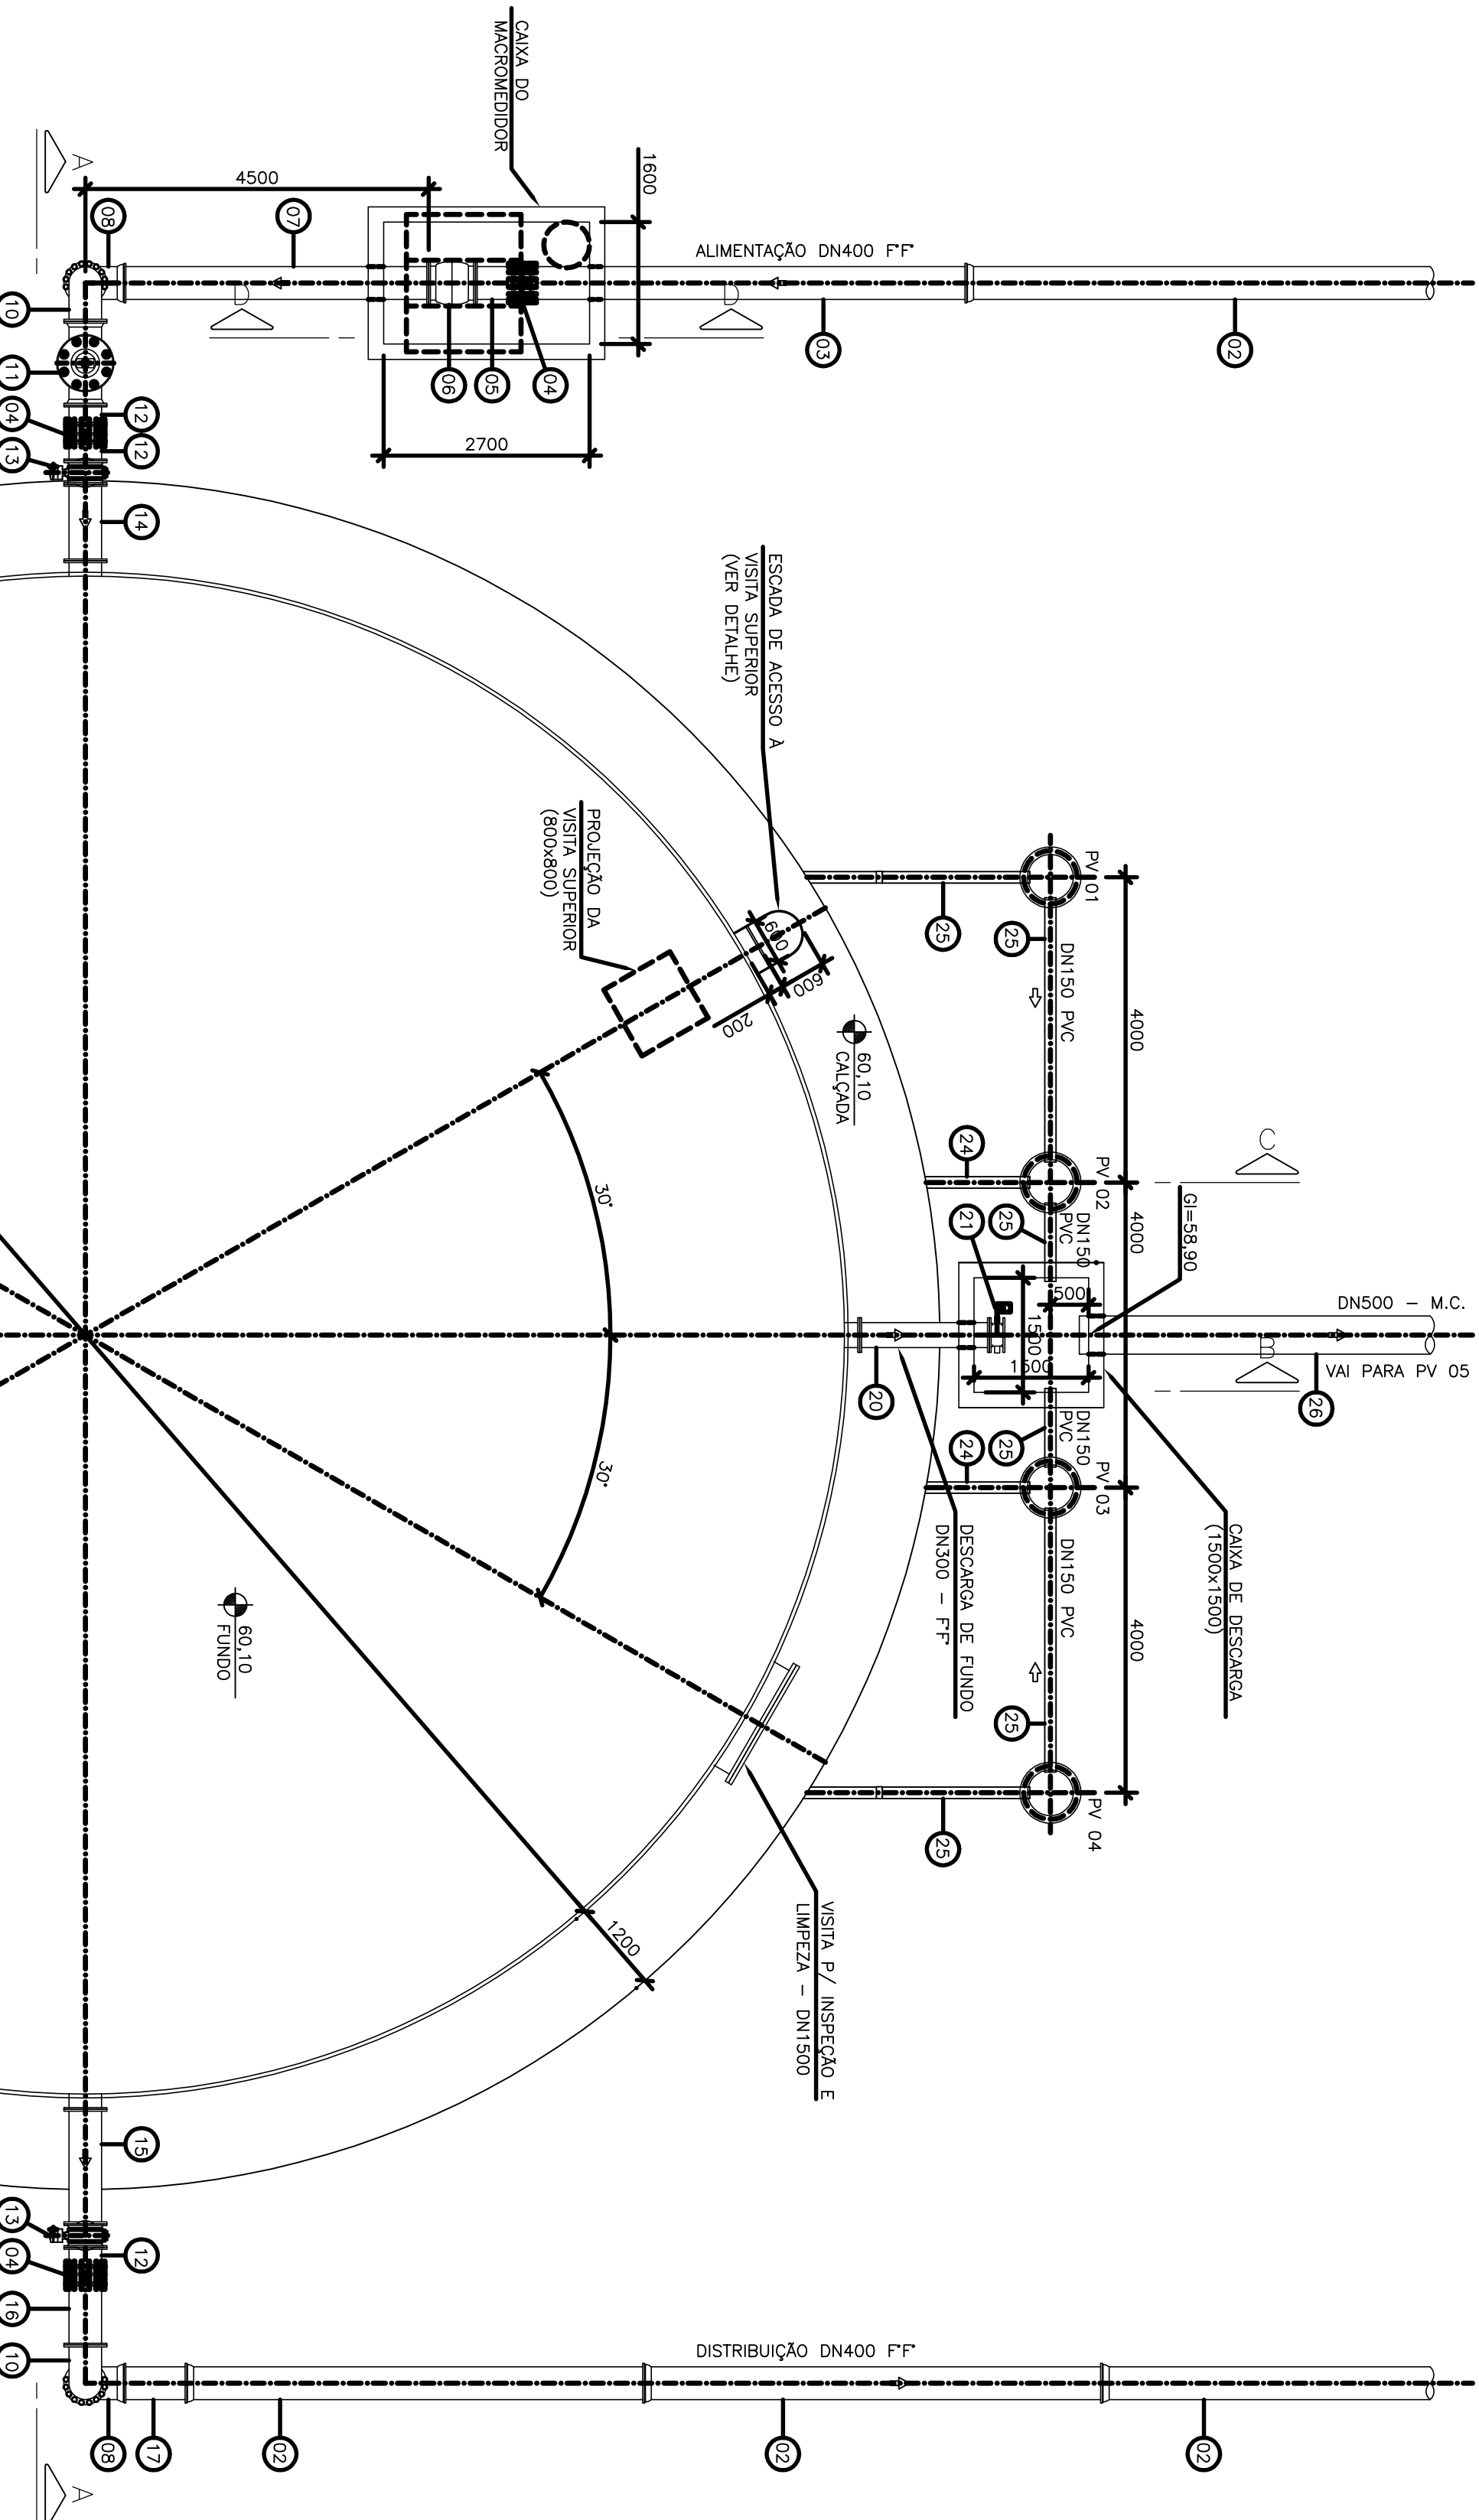

DETALHE DA GRELHA

PLANTA BAIXA  
ESC.: 1:75

- NOTAS:
- 1- DIMENSÕES EM MILÍMETRO, ELEVACOES EM METRO, EXCETO ONDE INDICADO
  - 2- PARA PLANTA DA DRENAGEM SUBSTRUTURAL E CORTE C-C, VER DES. Nº A-052-002-70-5-XX-0013
  - 3- PARA TUBULAÇÕES EXTERNAS, VER DES. Nº A-052-002-70-5-XX-0011
  - 4- PARA CORTES A-A E B-B, VER DES. Nº A-052-002-70-5-XX-0015
  - 5- PARA VISTA SUPERIOR E VISTA DE MATERIAL, VER DES. Nº A-053-002-70-5-XX-0014
  - 4- PARA FACHADA FRONTAL E CORTE D-D, VER DES. Nº A-052-002-70-5-XX-0016

| |
|---|
| CANCELA E SUBSTITUI<br>O DESENHO NÚMERO: |  |  |  |  |  |  |  |  |  | CENTRO DE DOCUMENTAÇÃO                                                    |  |  |  |  |  |  |  |  |  | EMITENTE:                  |  |  |  |  |  |  |  |  |  | EMISSÃO CESAN                                                      |  |  |  |  |  |  |  |  |  | DADOS                     | |
|                                          |  |  |  |  |  |  |  |  |  | RECEBIDO: ____ / ____ / ____                                              |  |  |  |  |  |  |  |  |  | <b>CONCREMAT</b>           |  |  |  |  |  |  |  |  |  | PROJETOADO: _____                                                  |  |  |  |  |  |  |  |  |  | CREA: _____               |  |  |  |  |  |  |  |  |  | MUNICÍPIO: GUARAPARI      |  |  |  |  |  |  |  |  |  | DISTRITO: PERÓCCO                   |  |  |  |  |  |  |  |  |  | BAIRRO: M. DO ARAQUEM | |
|                                          |  |  |  |  |  |  |  |  |  | Nº DOC.: _____ ASS.: _____                                                |  |  |  |  |  |  |  |  |  | APROVAÇÃO CESAN:           |  |  |  |  |  |  |  |  |  | PROJETOADO: _____                                                  |  |  |  |  |  |  |  |  |  | COORDENADOR:              |  |  |  |  |  |  |  |  |  | DESENHADO: _____          |  |  |  |  |  |  |  |  |  | VERIFICADO: _____                   |  |  |  |  |  |  |  |  |  | DIVISÃO: _____        |  |  |  |  |  |  |  |  |  | ESCALA: _____           | |
|                                          |  |  |  |  |  |  |  |  |  | CANCELAÇÃO E SUBSTITUIÇÃO PELO DESENHO NÚMERO:                            |  |  |  |  |  |  |  |  |  | ASS.: _____ MATR.: _____   |  |  |  |  |  |  |  |  |  | CREA: 500070258 REGIÃO: SP                                         |  |  |  |  |  |  |  |  |  | Nº DES. PROJETOISTA:      |  |  |  |  |  |  |  |  |  | ENGR NESTOR GOREZA JUNIOR |  |  |  |  |  |  |  |  |  | TÍTULO: RESERVAÇÃO APOADO V=2,670m³ |  |  |  |  |  |  |  |  |  | HIDRAULICO            |  |  |  |  |  |  |  |  |  | PLANTA BAIXA E DETALHES | |
|                                          |  |  |  |  |  |  |  |  |  | UNID.: _____ DATA: ____ / ____ / ____                                     |  |  |  |  |  |  |  |  |  | DATA: ____/____/2010       |  |  |  |  |  |  |  |  |  | ENGR ALEXANDRE JOSE VIEIRA DA COSTA                                |  |  |  |  |  |  |  |  |  | ENGR NESTOR GOREZA JUNIOR |  |  |  |  |  |  |  |  |  | FOLHA: _____              |  |  |  |  |  |  |  |  |  | FOLHA: 03 / 09                      |  |  |  |  |  |  |  |  |  | Nº CESAN              |  |  |  |  |  |  |  |  |  | REV:                    | |
|                                          |  |  |  |  |  |  |  |  |  | ESTA APROVAÇÃO NÃO SERVIRÁ A CONTRAVALA DE SUAS RESPONSABILIDADES LEGAIS. |  |  |  |  |  |  |  |  |  | RESPONSÁVEL TÉCNICO: _____ |  |  |  |  |  |  |  |  |  | CREA: 138110041 REGIÃO: RJ, MATR. Nº 350070258, VANT. Nº 350070202 |  |  |  |  |  |  |  |  |  | ENGR SAMARA SILVA         | |