


RESUMO TERRAPLANAGEM	
ATERRO	1410,97m ³

- NOTAS:
- 1- DIMENSÕES E ELEVações EM METRO, EXCETO ONDE INDICADO.
- 2- PARA PLANTA DO RESERVATÓRIO, VER DES. Nº A-052-002-70-5-XX-0012
- 3- PARA SEÇÕES NA ÁREA DO RESERVATÓRIO, VER DES. Nº A-052-002-70-5-XX-0018

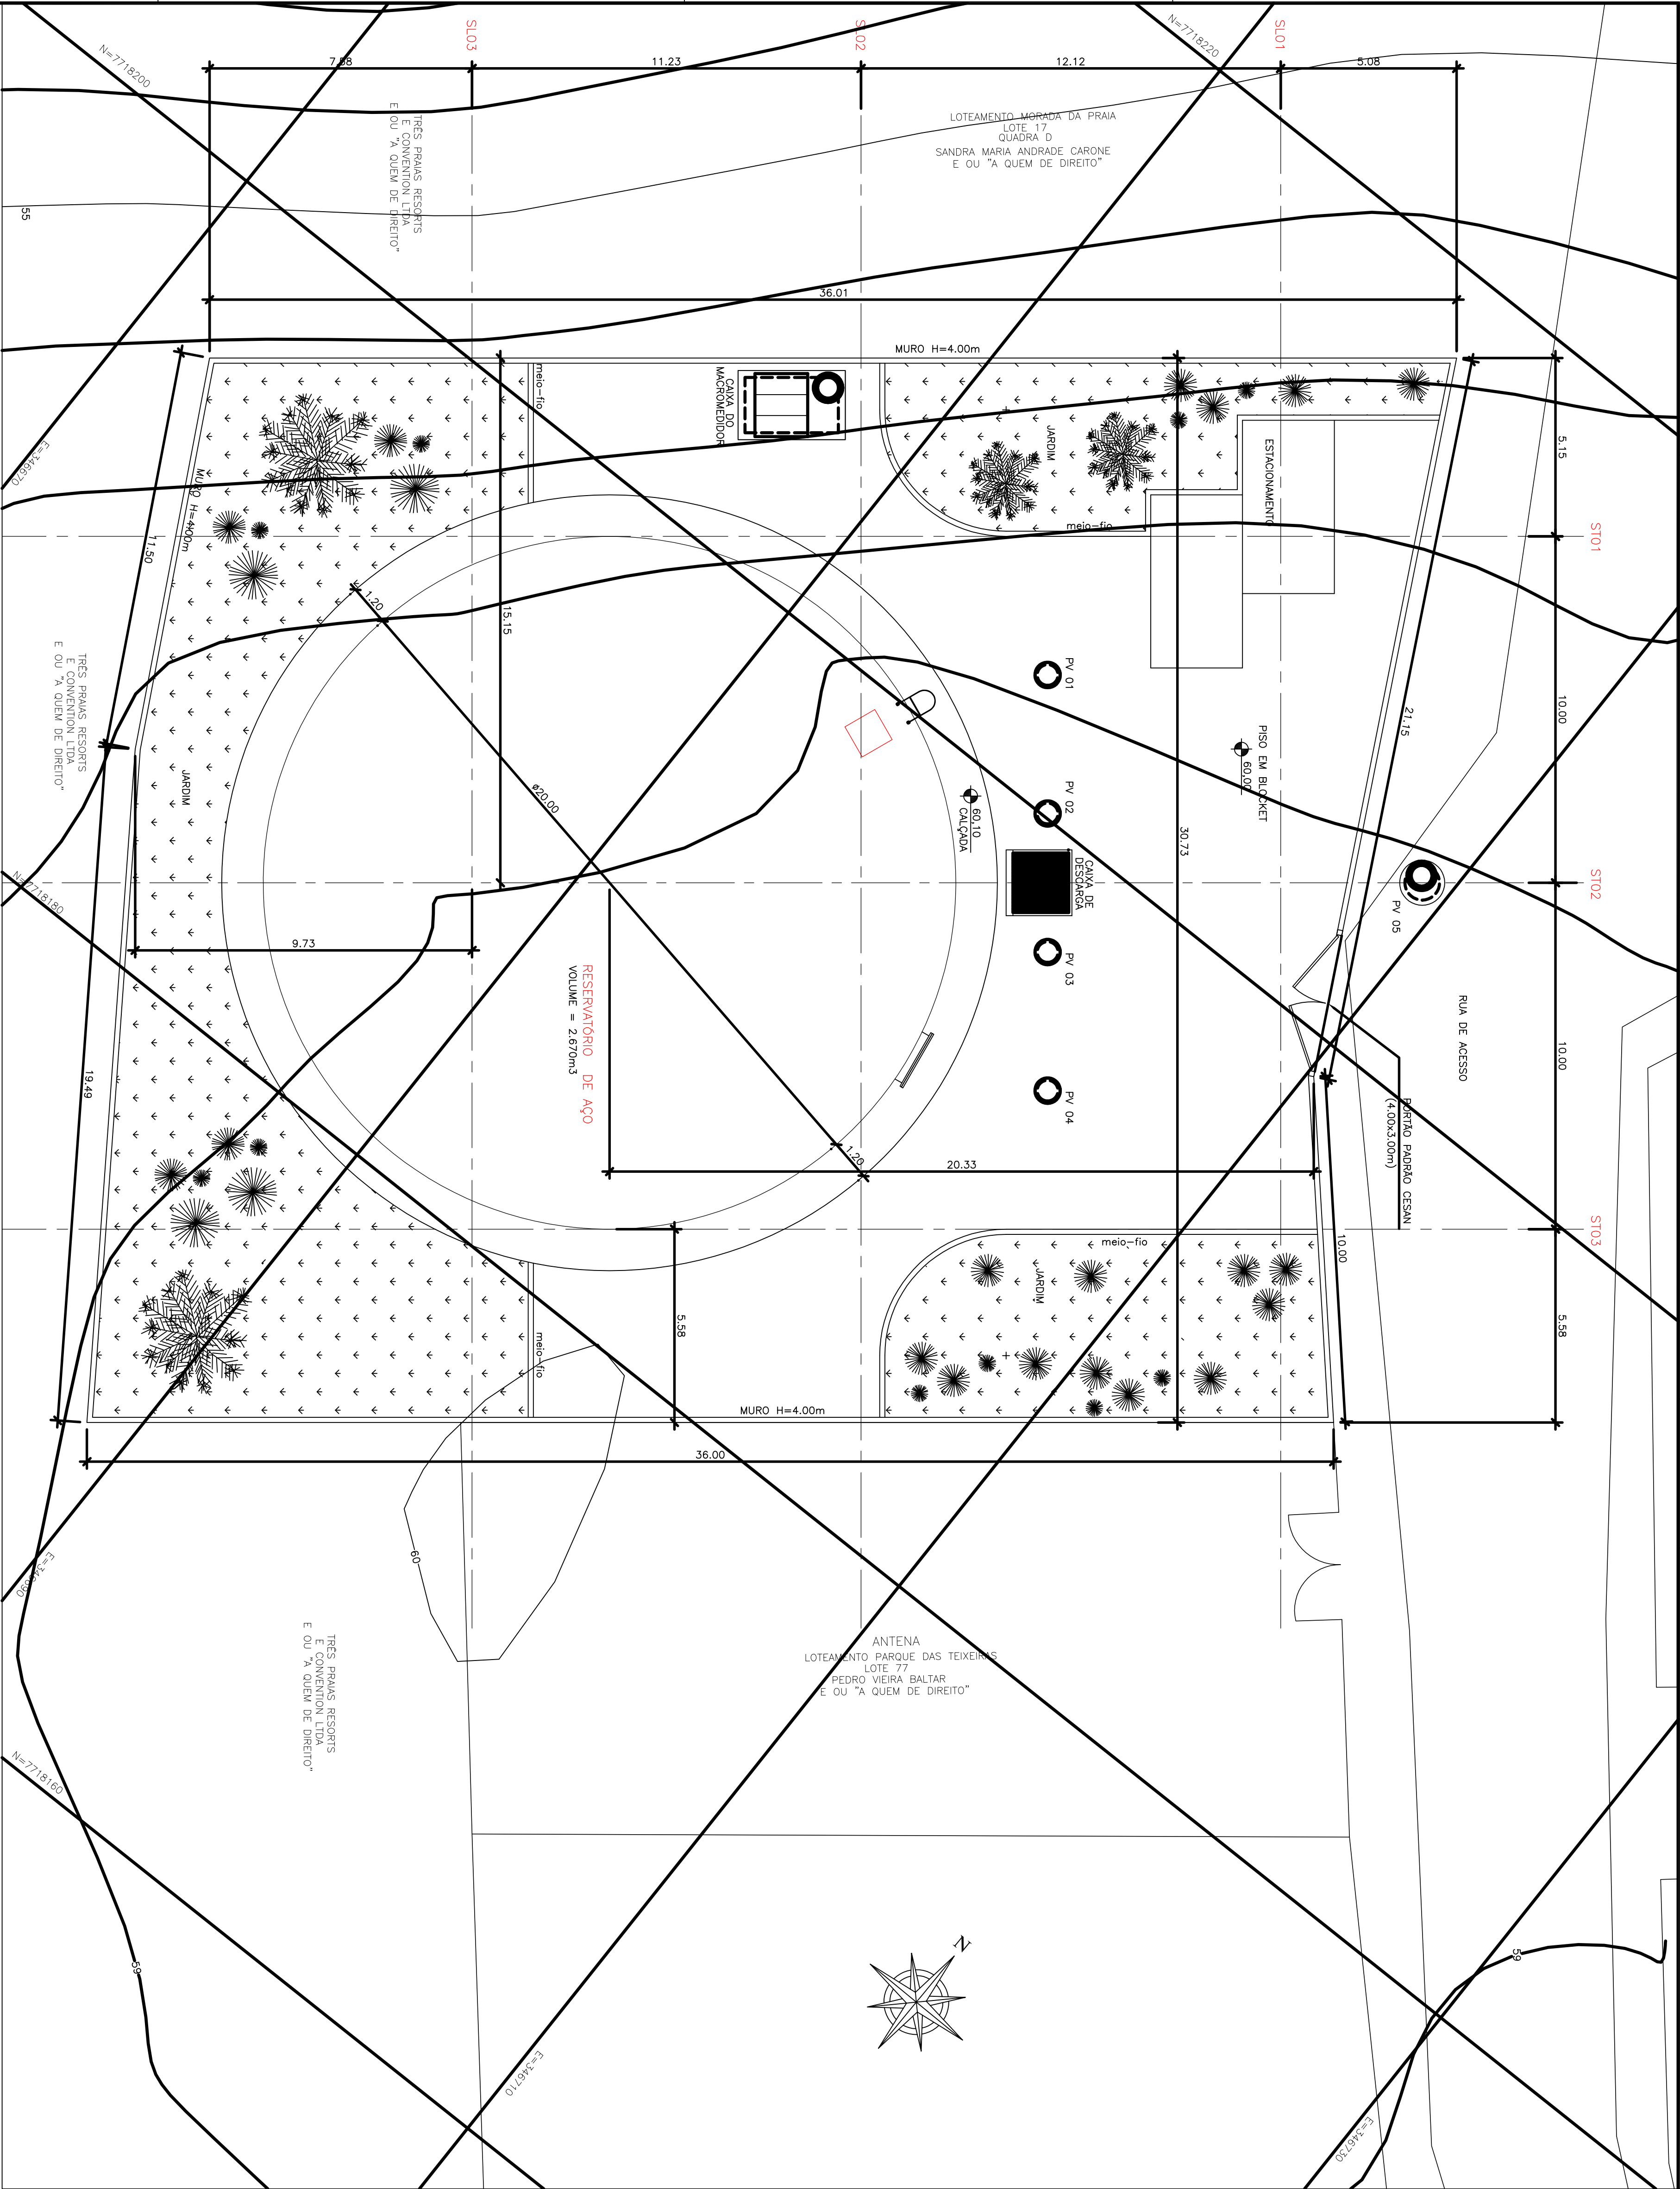

TERRAPLANAGEM – PLANTA

Esc. 1:100

ESTE DESENHO É PROPRIEDADE DA
COMPANHIA ESPÍRITO SANTENSE DE
SANEAMENTO – CESAN E NÃO PODE
SER COPIADO SEM SUA AUTORIZAÇÃO.

	</								

CANCELA E SUBSTITUI O DESENHO NÚMERO:	CENTRO DE DOCUMENTAÇÃO	
	RECEBIDO: <u> / / </u>	ASS: <u> </u>
CANCELA E SUBSTITUI O DESENHO NÚMERO:	APROVAÇÃO CESAN:	
	ASS.: <u> </u>	MATR.: <u> </u>
UNID.: <u> </u>	DATA: <u> / / </u>	
	ESTA APROVAÇÃO NÃO SERÁ A CONTRATADA DE SUAS RESPONSABILIDADES LEGAIS.	

EMITENTE:	
CONCREMAT	
PROJETADO:	COORDENADOR:
ENR GUSTAVO DA SILVA PEREIRA	ENR ANTONIO FERNANDO L. MARTINS
CREA: 366072028 REGIÃO: SP	CREA: 366072389 REGIÃO: SP
DESENHO: <u> </u>	Nº DES. PROJETISTA:
GLORIAHNA	SH-68004-DE-MA-MR-008-R0
DATA: 26/07/2010	RESPONSÁVEL TÉCNICO:
	ENR ALEXANDRE JOSÉ VIEIRA DA COSTA
	CREA: 188181041 REGIÃO: RJ ART Nº: 200787201 DATA: 11/09/2007

EMISSÃO CESAN		DATAS
PROJETADO:		
CREA:		
DESENHADO:	CONCREMAT	
VERIFICADO:	ENR NESTOR GONZA JUNIOR	
DIVISÃO:	ENR NESTOR GONZA JUNIOR	
GERÊNCIA:	ENR SANDRA SILVA	

MUNICÍPIO: GUARAPARÁ		DISTRITO: PERÓCÓ	BAIRRO: M. DO ARAQUEM
NOME DO EMPREENDIMENTO: SISTEMA DE ABASTECIMENTO DE ÁGUA			
TÍTULO: RESERVATÓRIO APOADO V=2,670m ³ HIDRÁULICO TERRAPLANAGEM – PLANTA			
ESCALA: 1:100	FOLHA: 08 / 09	Nº CESAN A-052-002-70-5-XX-0017	REV: 0