

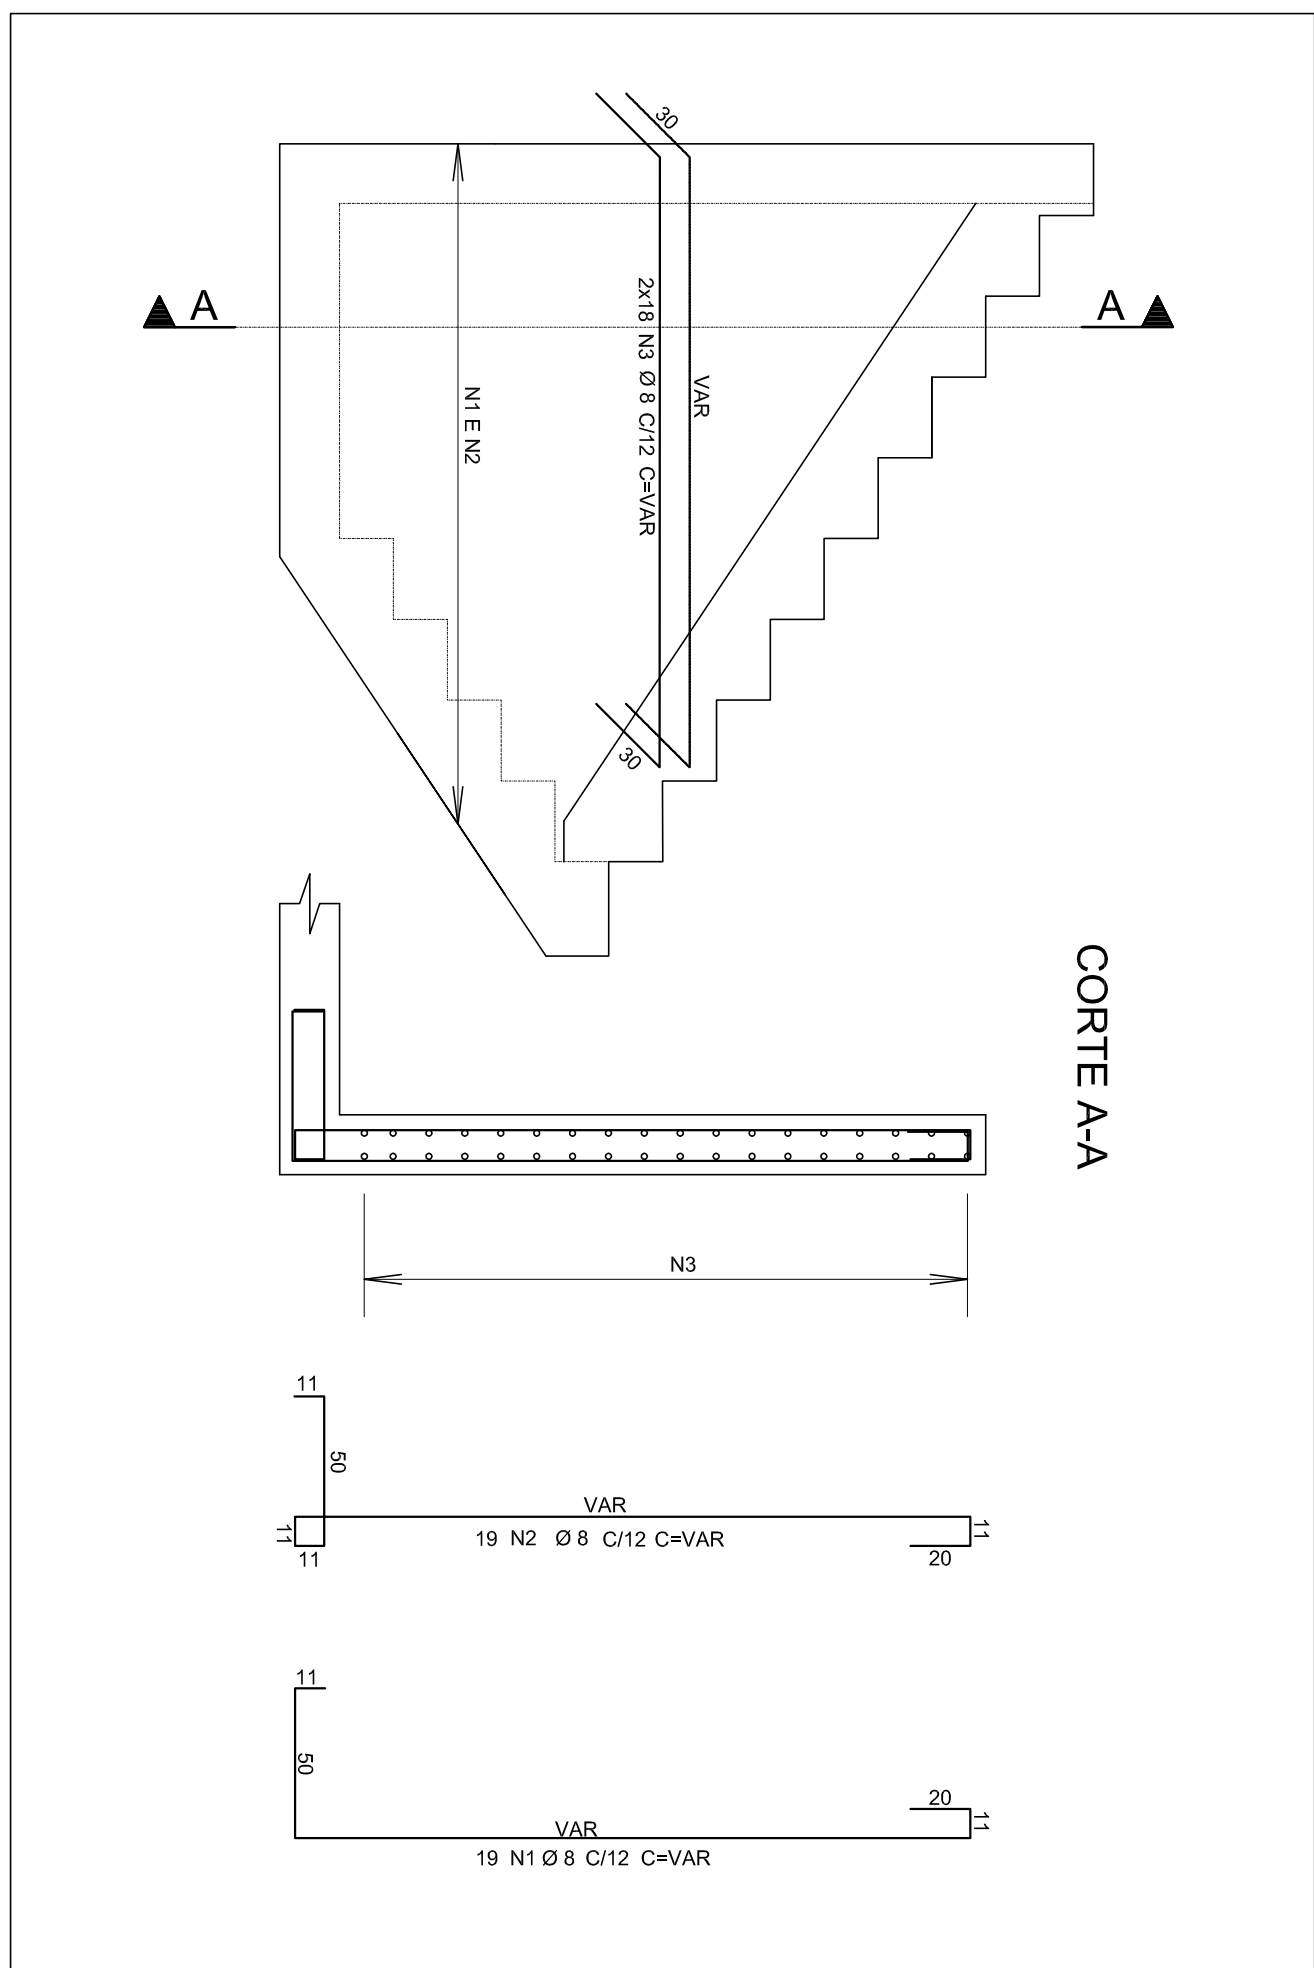


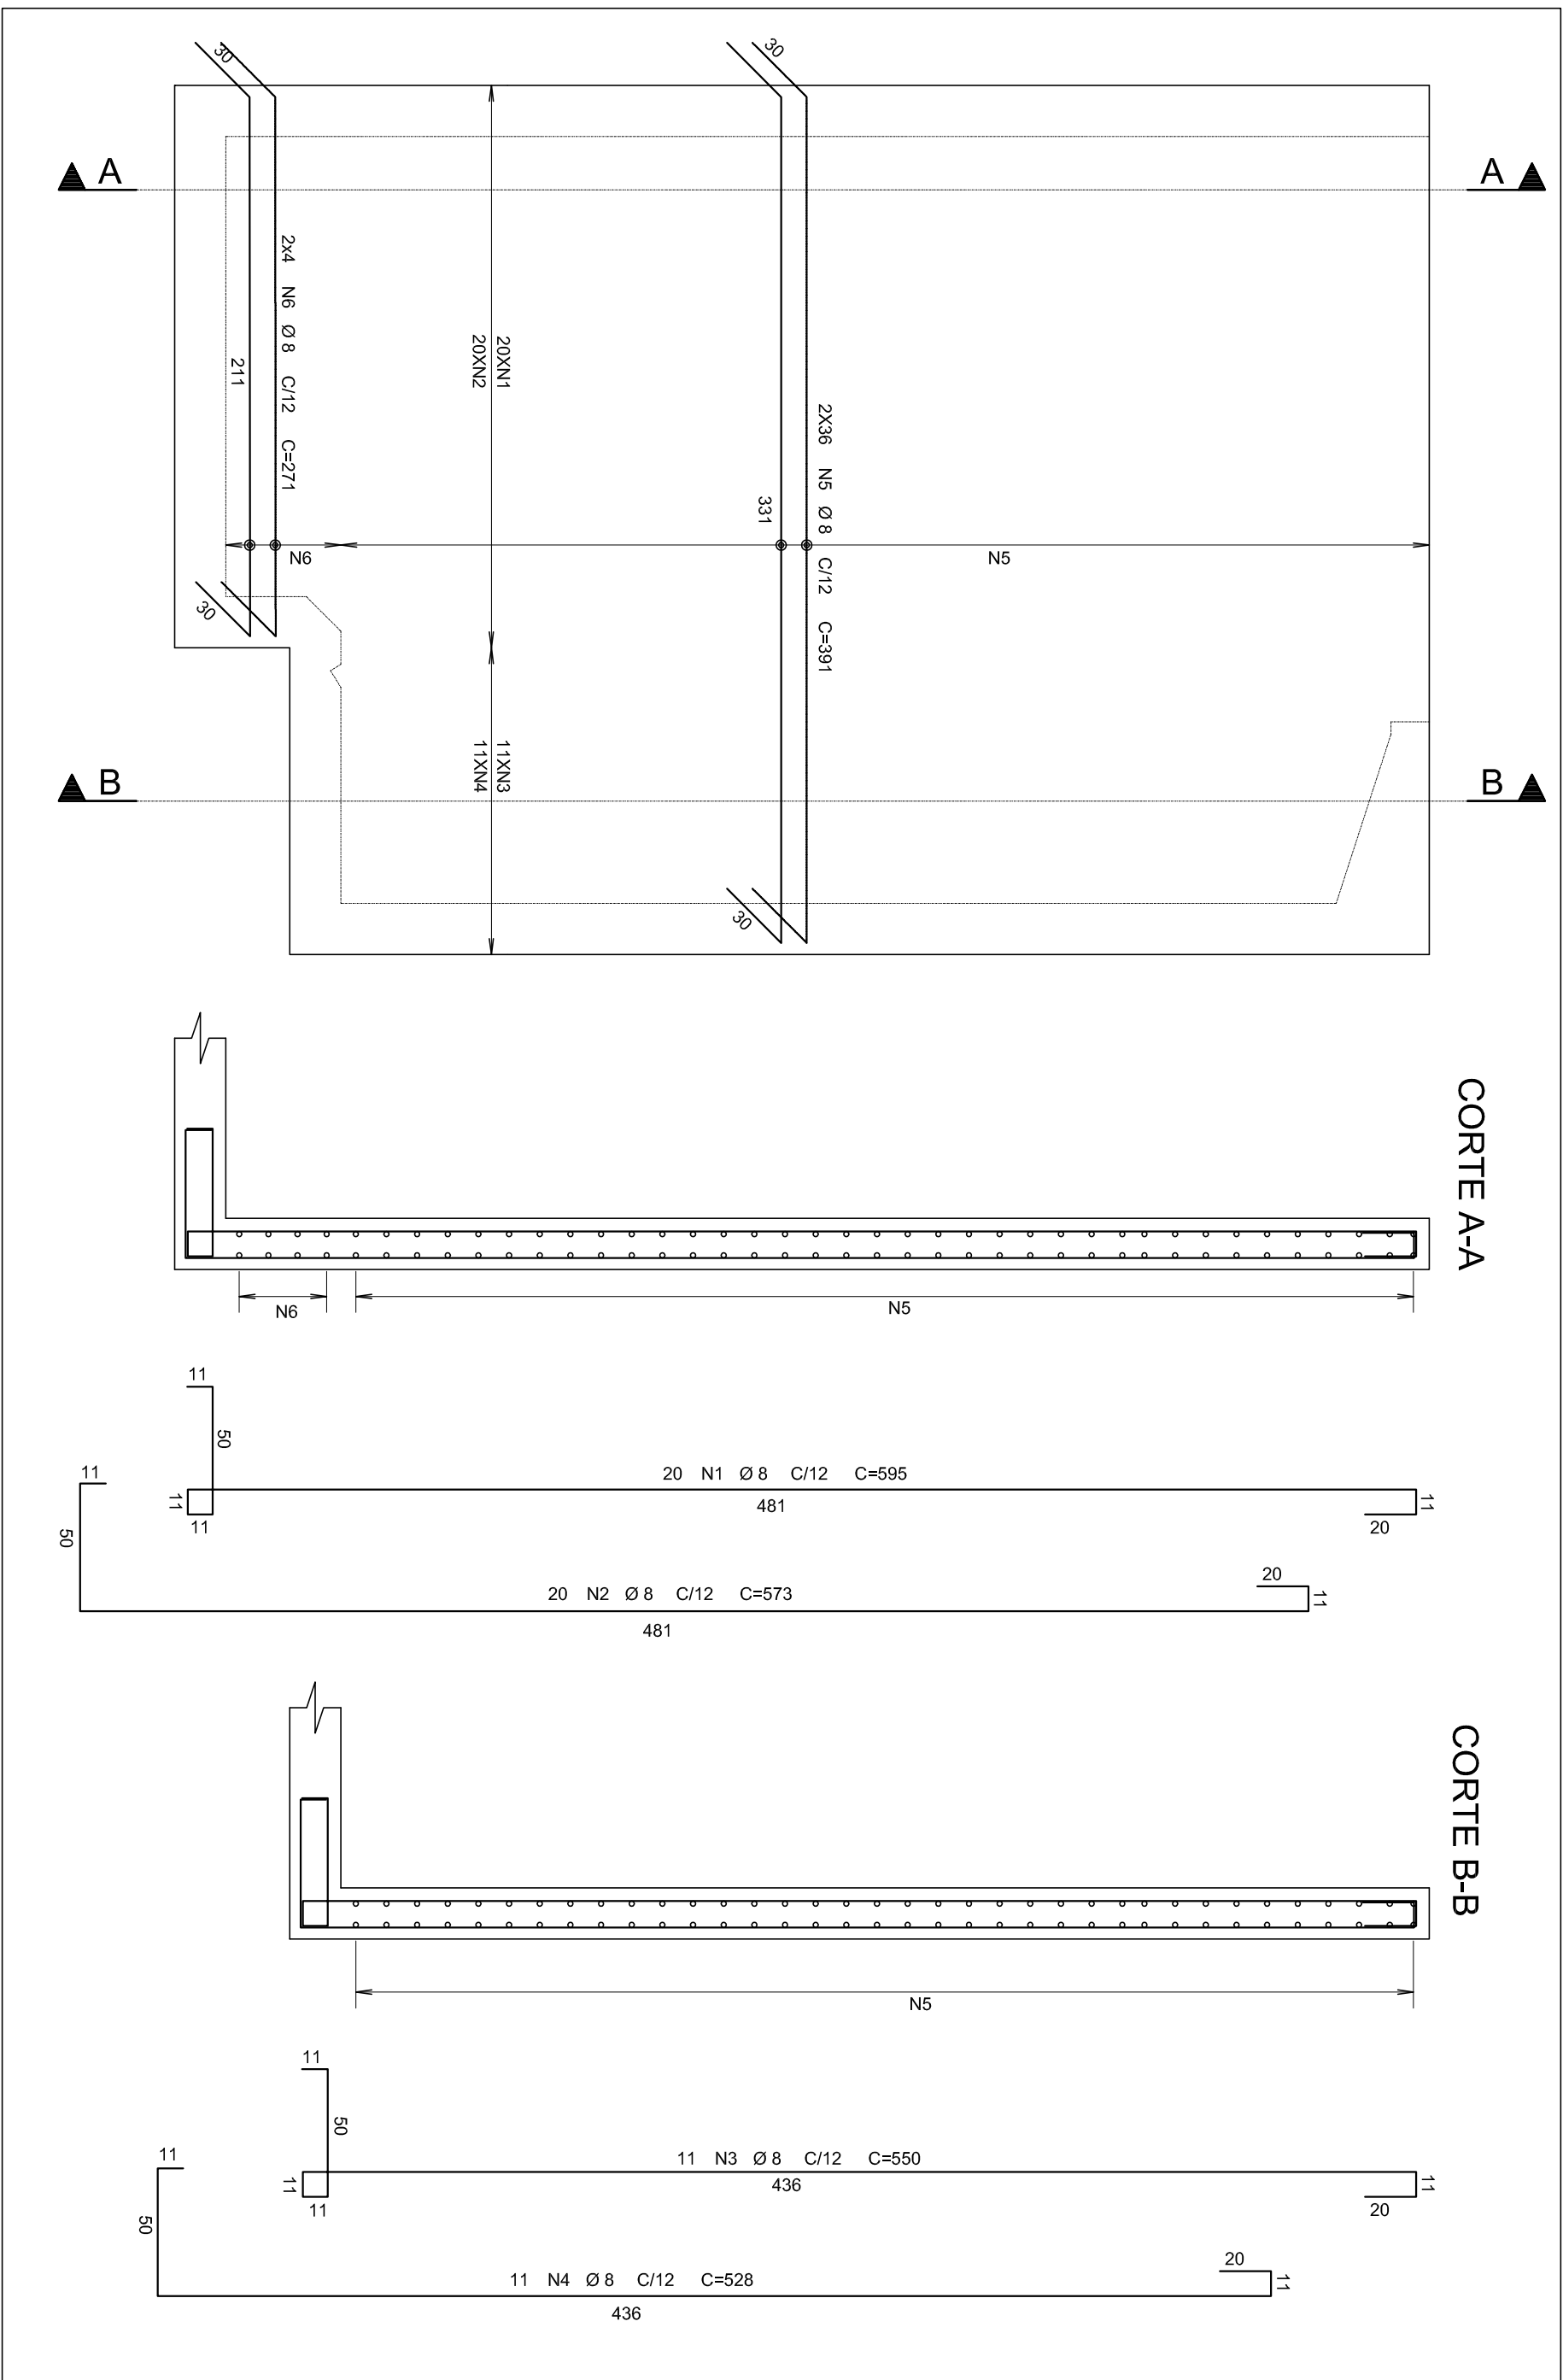

ARMAÇÃO PAREDE 1

ESCALA - 1:25

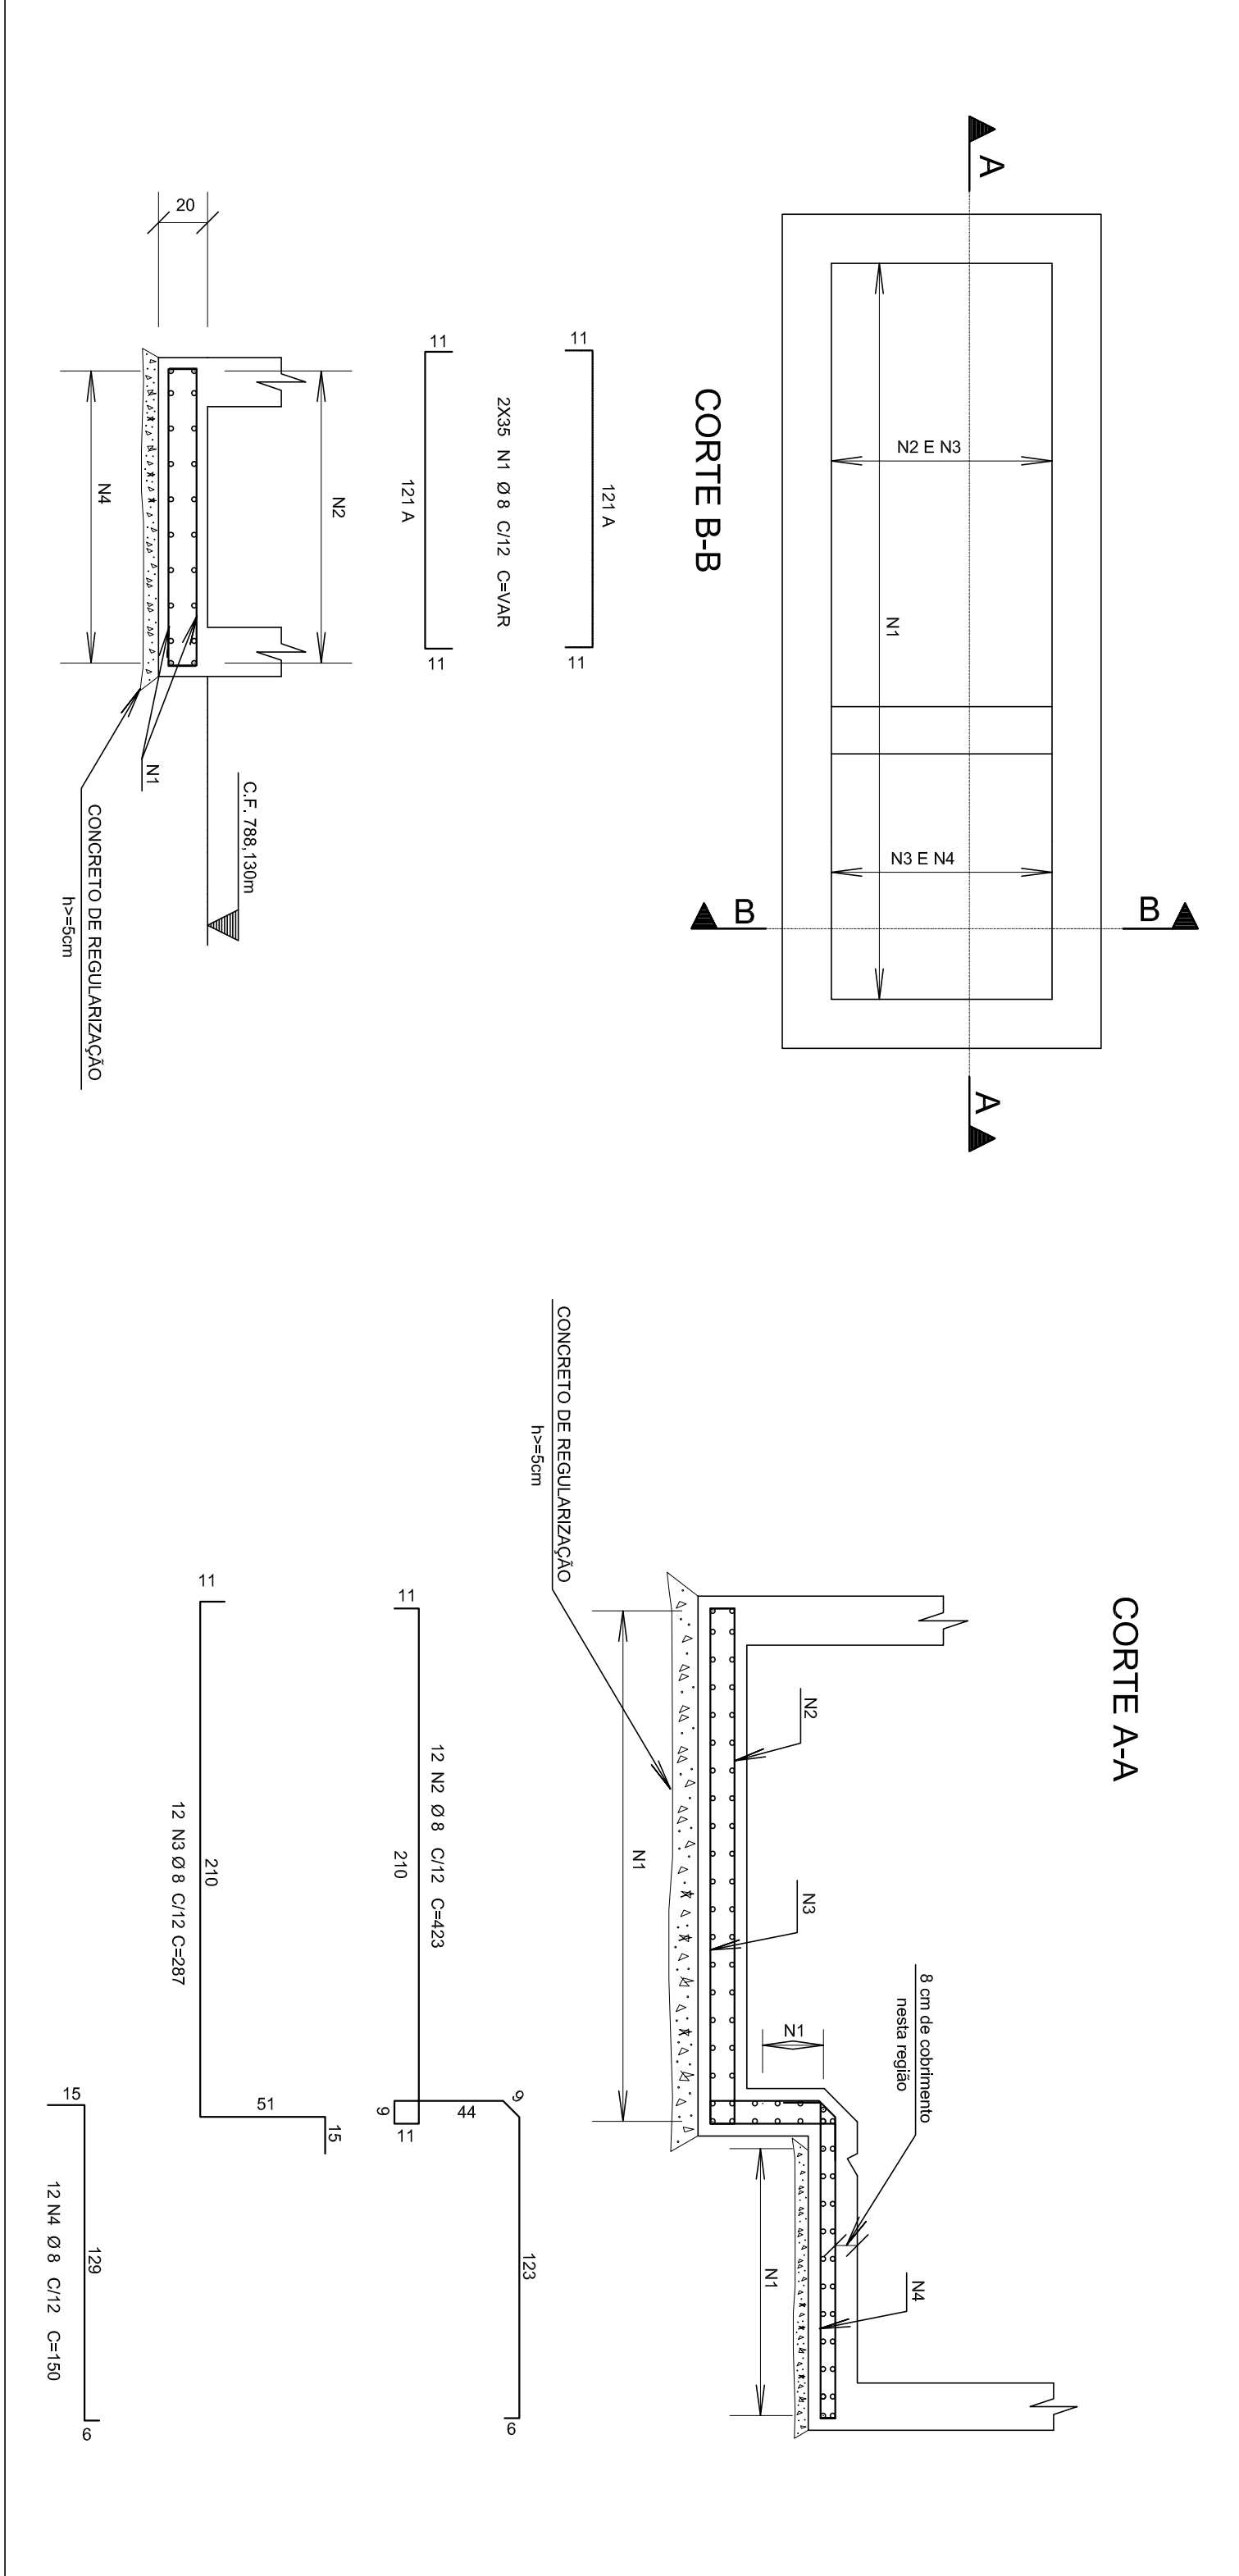

## ARMAÇÃO DO FUNDO DA CAIXA DE AREIA

ESCALA - 1:25

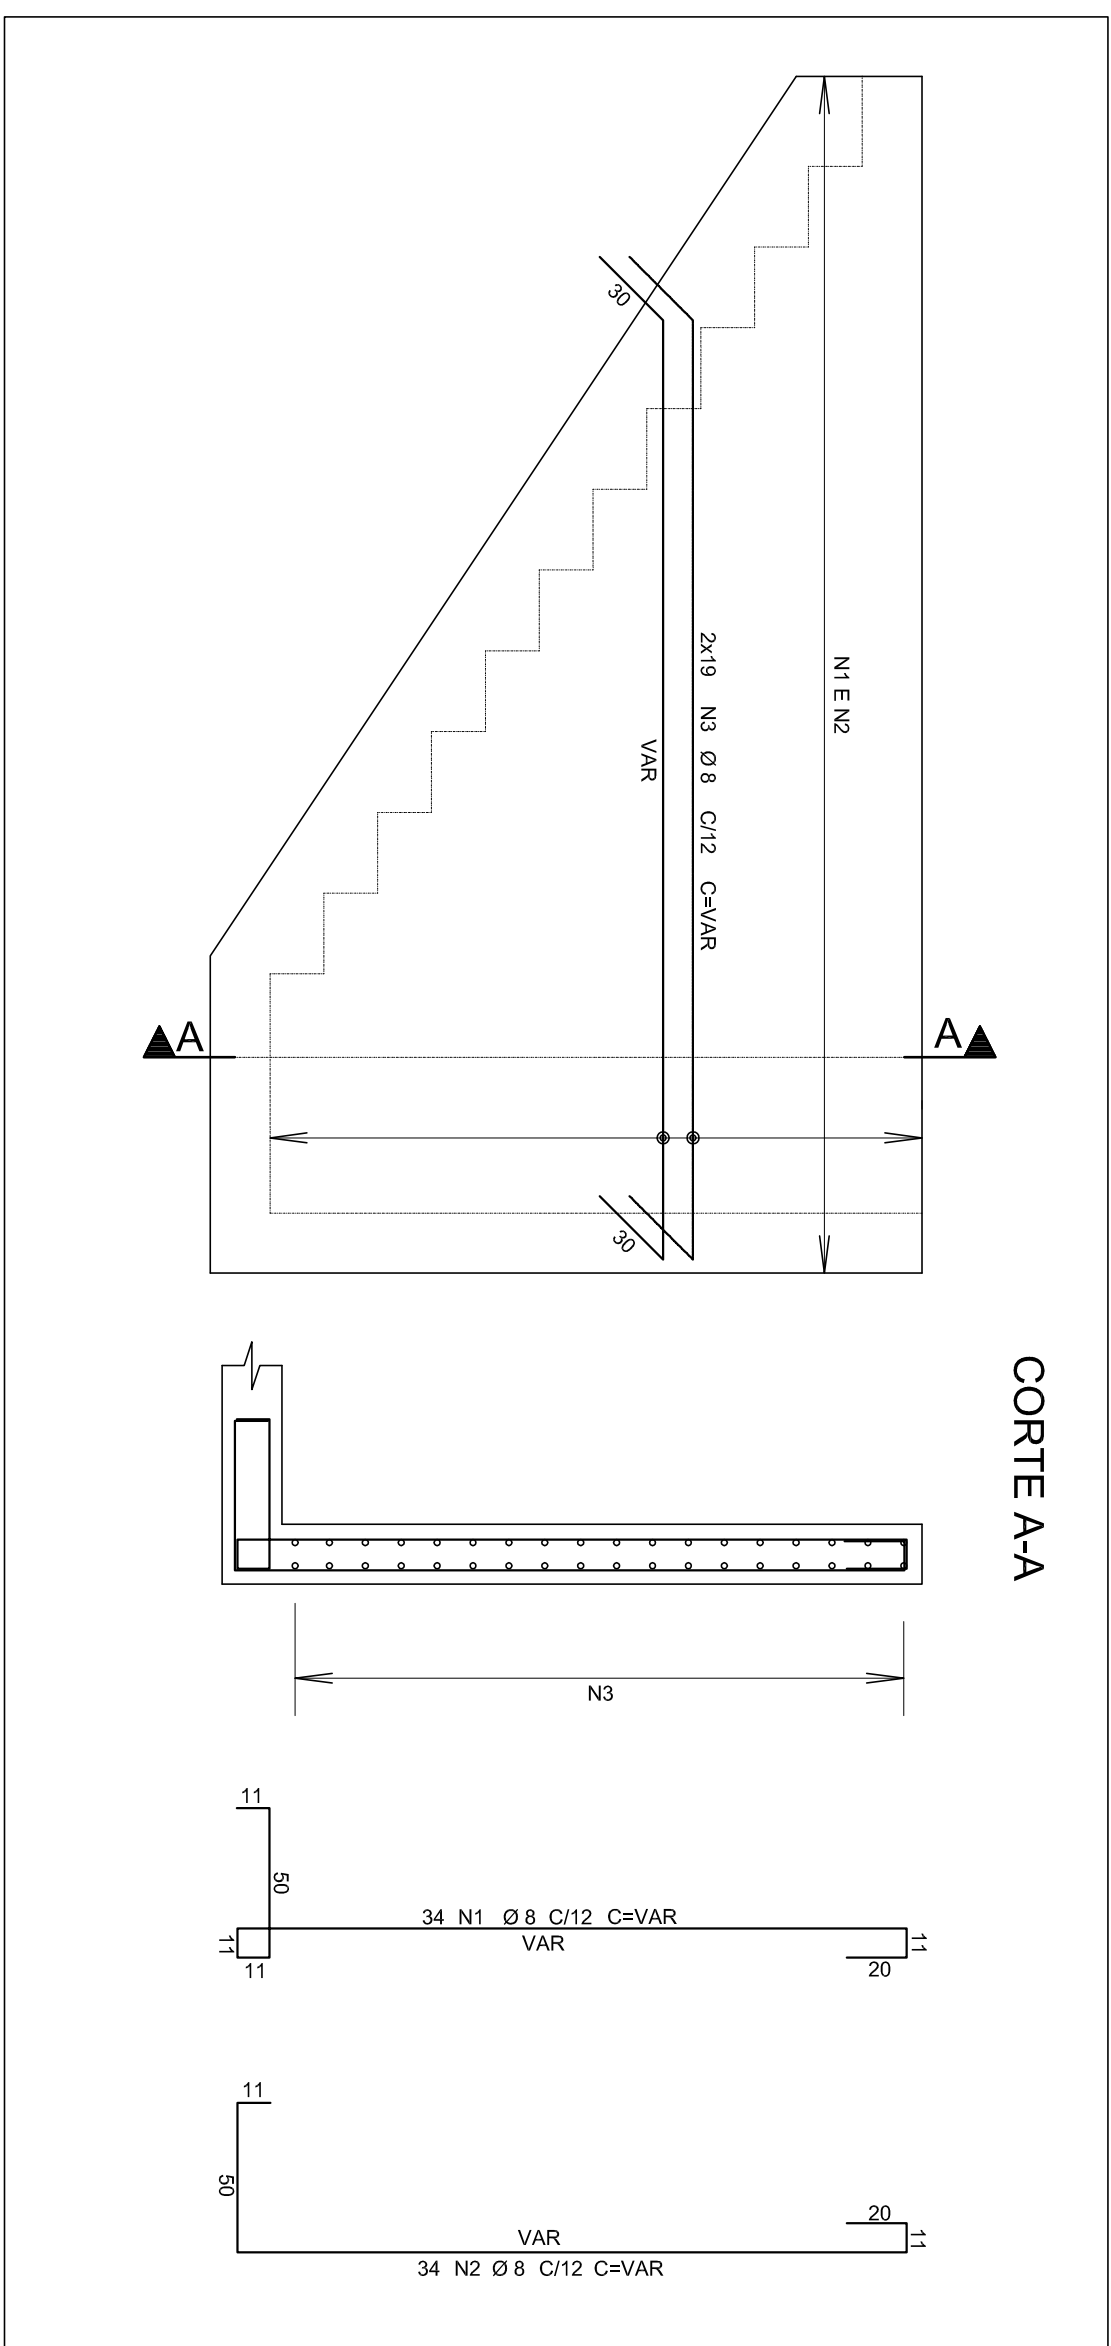

## ARMAÇÃO PAREDE 3

ESCALA - 1:25

| ACO                                |   | POS   | BIT   | QUANT | COMPONENTE |       |
|------------------------------------|---|-------|-------|-------|------------|-------|
|                                    |   |       | (mm)  |       | UNIT       | TOTAL |
|                                    |   |       | (mm)  |       | (mm)       | (mm)  |
| ARMAÇÃO PAREDE 1                   |   |       |       |       |            |       |
| 50A                                | 2 | 8     | 20    | 524   | 11800      |       |
| 50A                                | 2 | 8     | 20    | 573   | 11460      |       |
| 50A                                | 3 | 8     | 11    | 550   | 6050       |       |
| 50A                                | 4 | 8     | 11    | 528   | 5808       |       |
| 50A                                | 5 | 8     | 7     | 528   | 3696       |       |
| 50A                                | 6 | 8     | 8     | 271   | 2168       |       |
| ARMAÇÃO PAREDE 3                   |   |       |       |       |            |       |
| 50A                                | 1 | 8     | 19    | -VAR- | 6162       |       |
| 50A                                | 2 | 8     | 19    | -VAR- | 6460       |       |
| 50A                                | 3 | 8     | 30    | -VAR- | 9583       |       |
| ARMAÇÃO PAREDE 4                   |   |       |       |       |            |       |
| 50A                                | 1 | 8     | 34    | -VAR- | 8316       |       |
| 50A                                | 1 | 8     | 34    | -VAR- | 7884       |       |
| 50A                                | 2 | 8     | 34    | -VAR- | 14150      |       |
| ARMAÇÃO DO FUNDO DA CAIXA DE AREIA |   |       |       |       |            |       |
| 50A                                | 1 | 8     | 70    | -VAR- | 10010      |       |
| 50A                                | 2 | 8     | 12    | 423   | 5095       |       |
| 50A                                | 3 | 8     | 8     | 287   | 3484       |       |
| 50A                                | 4 | 8     | 10    | 251   | 1890       |       |
| RESUMO AÇO CA 50-60                |   |       |       |       |            |       |
| AÇO                                |   | BIT   | COMPR |       | PESO       |       |
|                                    |   | (mm)  | (mm)  |       | (kg)       |       |
| 50A                                | 8 | 1383  | 546   |       |            |       |
| Peso Total                         |   | 50A = |       |       | 546 kg     |       |

ESTE DESENHO É PROPRIEDADE DA  
COMPANHIA ESPÍRITO SANTENSE DE  
SANEAMENTO - CESAN E NÃO PODE  
SER COPIADO SEM SUA AUTORIZAÇÃO.

[illegible]

CANCELADO E SUBSTITUÍDO PELO DESENHO NÚMERO:

|                                                                          |                      |
|--------------------------------------------------------------------------|----------------------|
| CENTRO DE DOCUMENTAÇÃO                                                   |                      |
| RECEBIDO: ____/____/____                                                 | ASS.: _____          |
| Nº DOC.: _____                                                           | _____                |
| APPROVAÇÃO CESAN:                                                        |                      |
| ASS.: _____                                                              | MATR.: _____         |
| UNID.: _____                                                             | DATA: ____/____/____ |
| ESTA APROVAÇÃO NÃO IMPEDE A CONTRATADA DE SUAS RESPONSABILIDADES LEGAIS. |                      |

|   |                                                                                                 |
|---|-------------------------------------------------------------------------------------------------|
| PROJETADO:   | COORDENADOR:                                                                                    |
| <p>PAROIS RAYNAL, MONTEIRO DE LEMOS</p> <p>CREFA: 0115490/02 REGIMO: ES</p> <p>DENOMINAO: FARMACIA ALBERT</p> <p>DATA: 31/07/2015</p> | <p>RENAN CARVAL ALVES</p> <p>CREFA: 020115490/02 REGIMO: 2</p> <p>Nº DE OBRAS: 004-0002-004</p> |
| RESPONSÁVEL TÉCNICO:   |                                                                                                 |
| <p>00581 UNICOM MAZETO RAYALO</p> <p>CREFA: 13550/02 REGIMO: 2E ART Nº: 0806035411799 DATA: 31/07/2015</p>                            |                                                                                                 |

|                   |       |
|-------------------|-------|
| PROJETADO: _____  | DATA: |
| CREA: _____       |       |
| DESENHADO: _____  |       |
| VERIFICADO: _____ |       |
| DIVISÃO: _____    |       |
| GERÊNCIA: _____   |       |

|   |         |                       |      |         |  |
|---|---------|-----------------------|------|---------|--|
| MUNICÍPIO: PANÇAS   |         | DISTRITO: SEDE        |      | BAIRRO: |  |
| NOME DO EMPREENDIMENTO: AMPLIAÇÃO E MELHORIA DO SISTEMA DE ESOTAMENTO<br>SANITÁRIO DE PANÇAS                                   |         |                       |      |         |  |
| TÍTULO: ESTAÇÃO ELEVATÓRIA DE ESOTO BRUTO – EEBB–E<br>PROLETO ESTRUTURAL<br>CAIXA DE AREIA – ARMAÇÃO DO FUNDO, PAREDE 1, 3 E 4 |         |                       |      |         |  |
| ESCALA:   | FOLHA:  | Nº CENSI              | REV: |         |  |
| INDICADA   | 04 / 10 | B-022-000-92-4-X-0016 | 00   |         |  |