

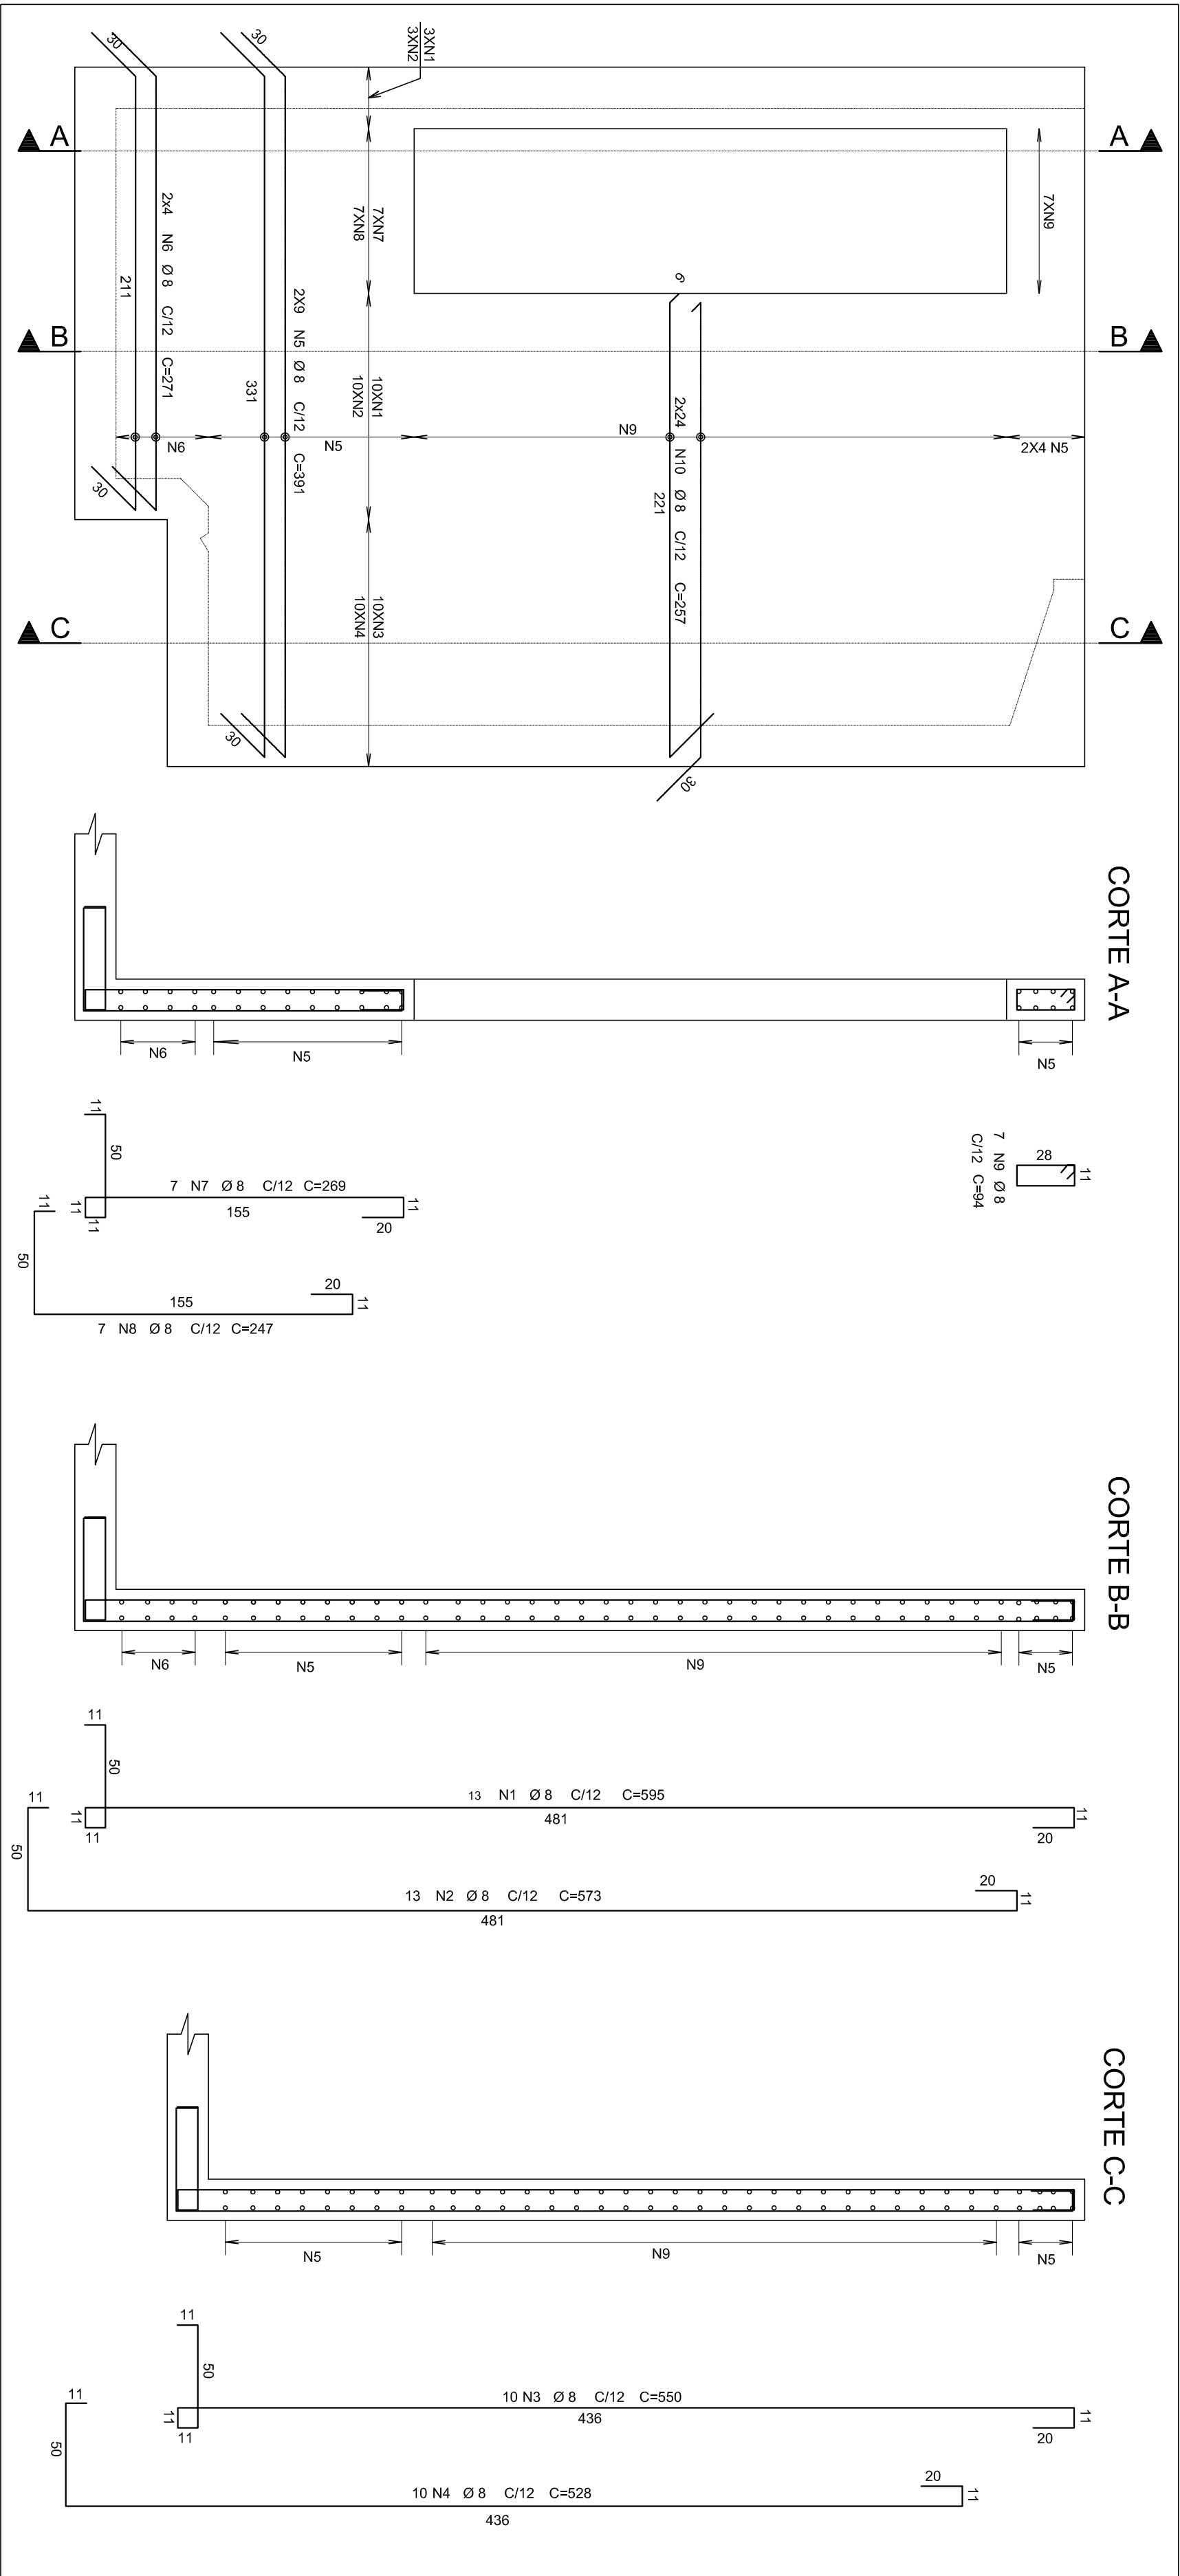


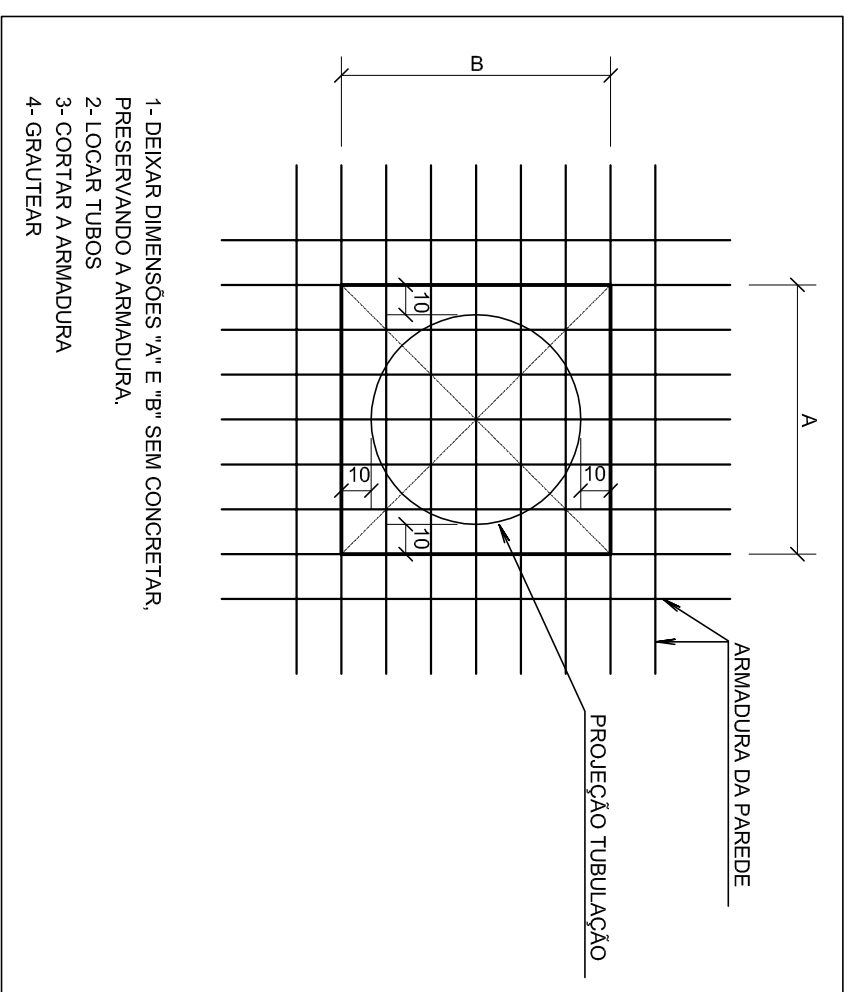


ACO	POS	BIT	QUANT	COMPIMENTO	TOTAL
		(mm)		(cm)	(cm)
ARMACAO PAREDE 2					
50A	1	8	13	595	7725
ARMACAO PAREDE 6					
50A	1	8	15	360	5400
50A	2	8	15	338	5070
50A	4	8	10	528	5280
50A	5	8	44	380	16720
50A	6	8	32	180	5760
ARMACAO LUE TOPO DA OXIA DE AREA					

RESUMO AÇO CA 50-60			
AÇO	BIT (mm)	COMPR (m)	PESO (kg)
50A	8	10,14	401
Peso Total 50A =			401 kg

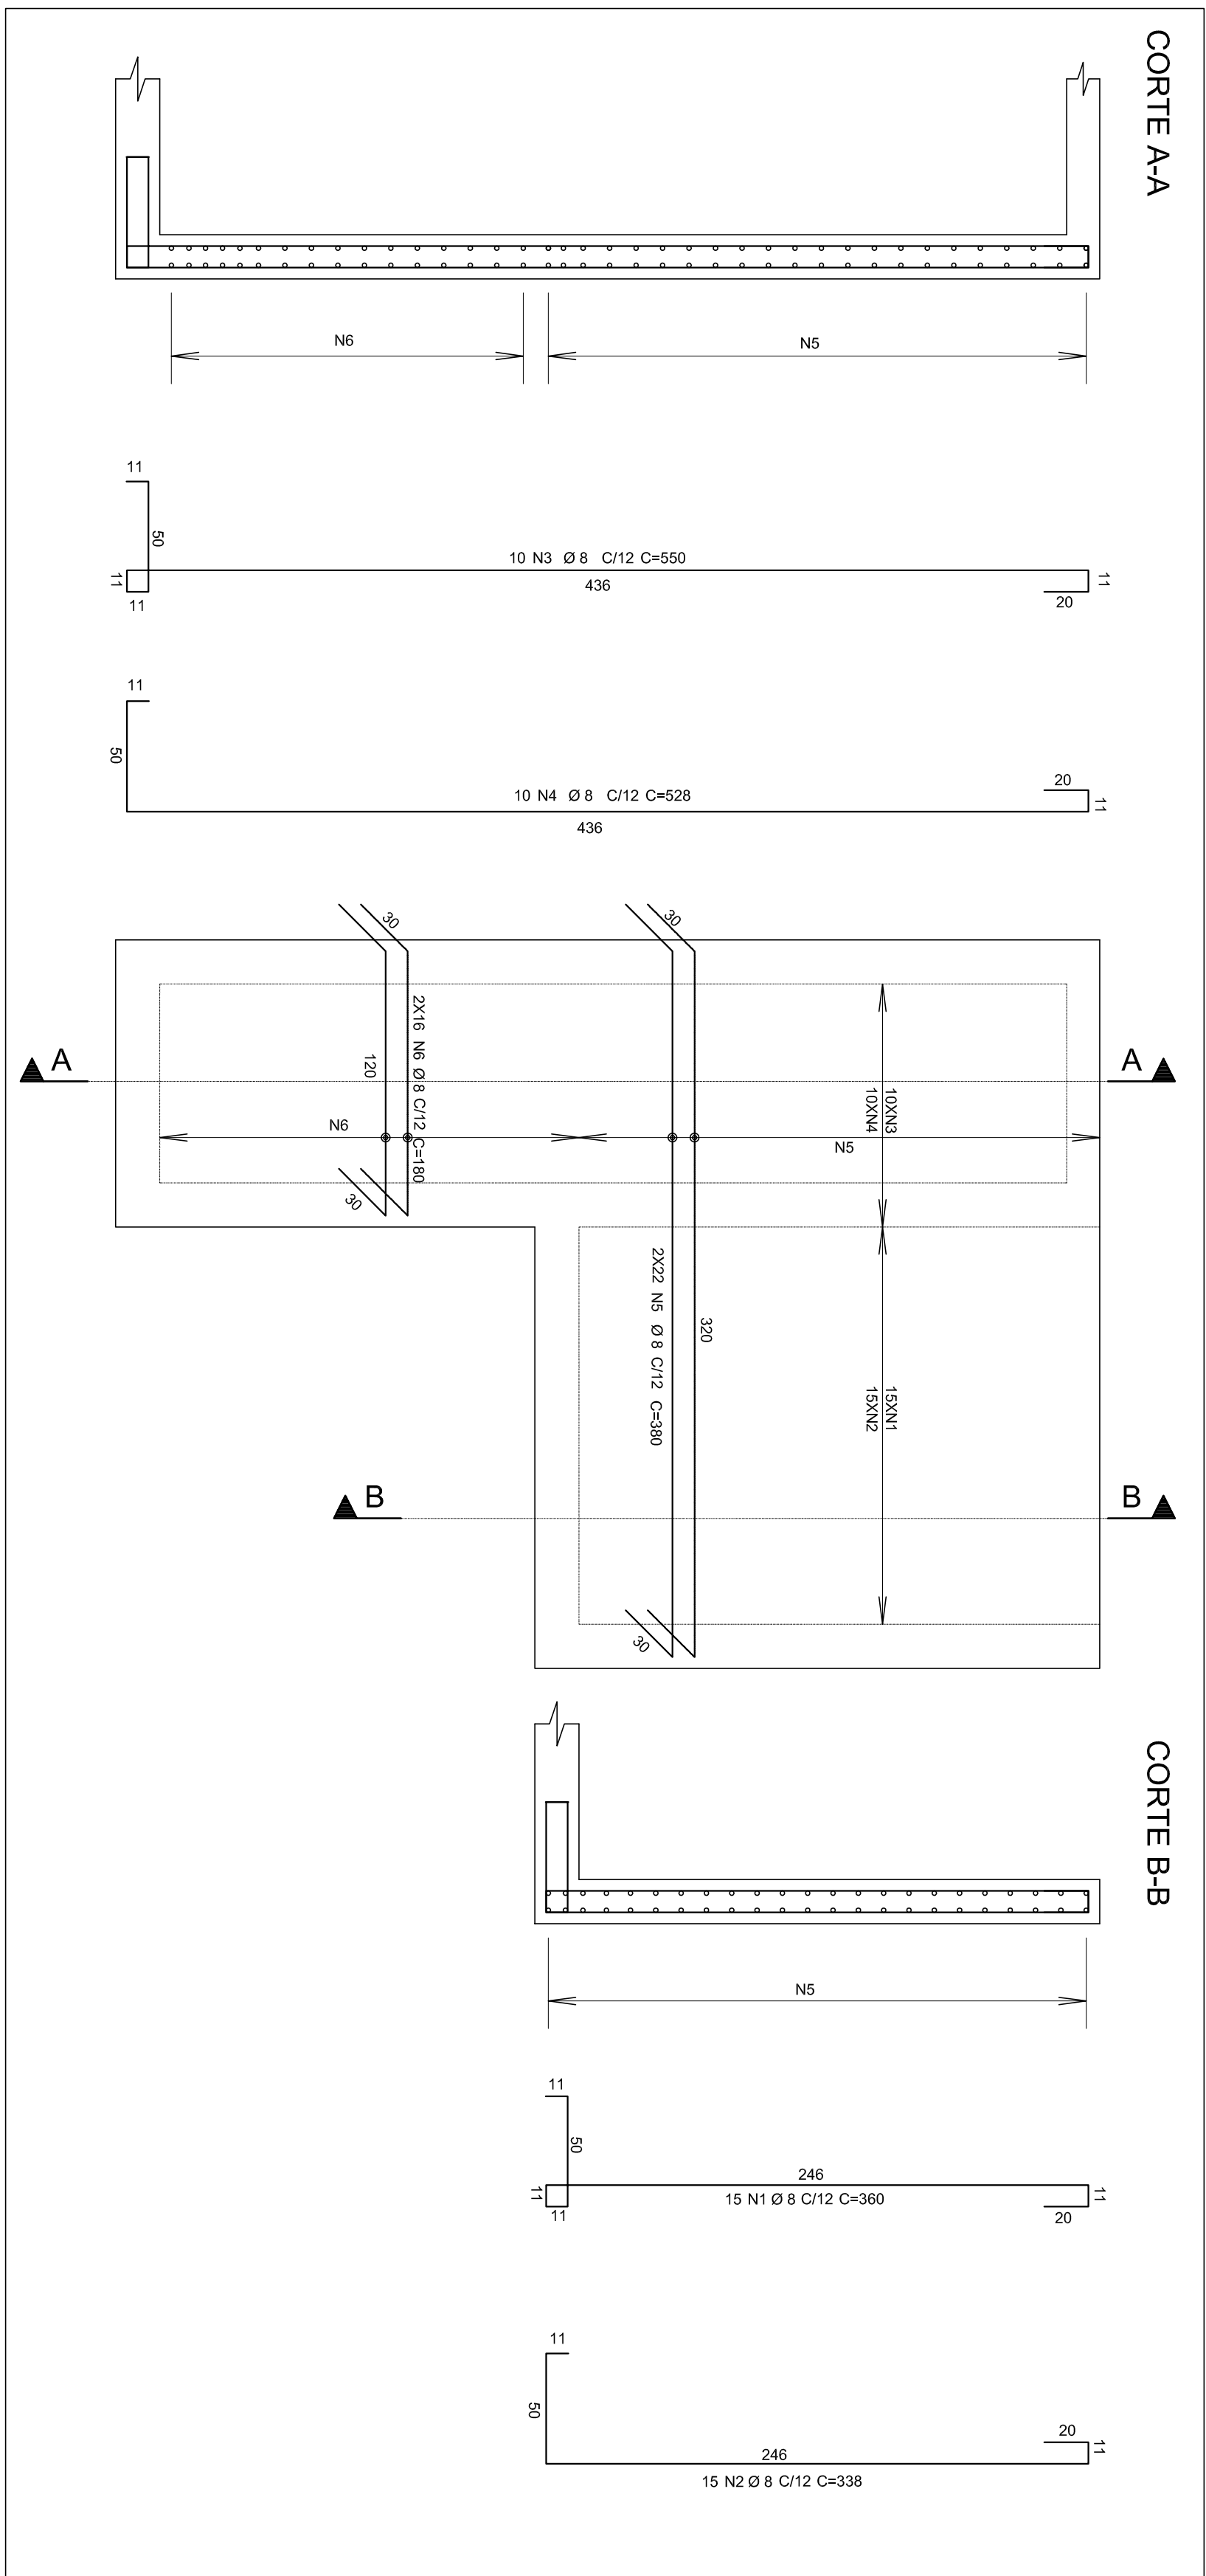

- 1 - DIMENSÕES EM CENTÍMETROS E ELEVAÇÕES
- 2 - CONCRETO: Fc = 30MPa
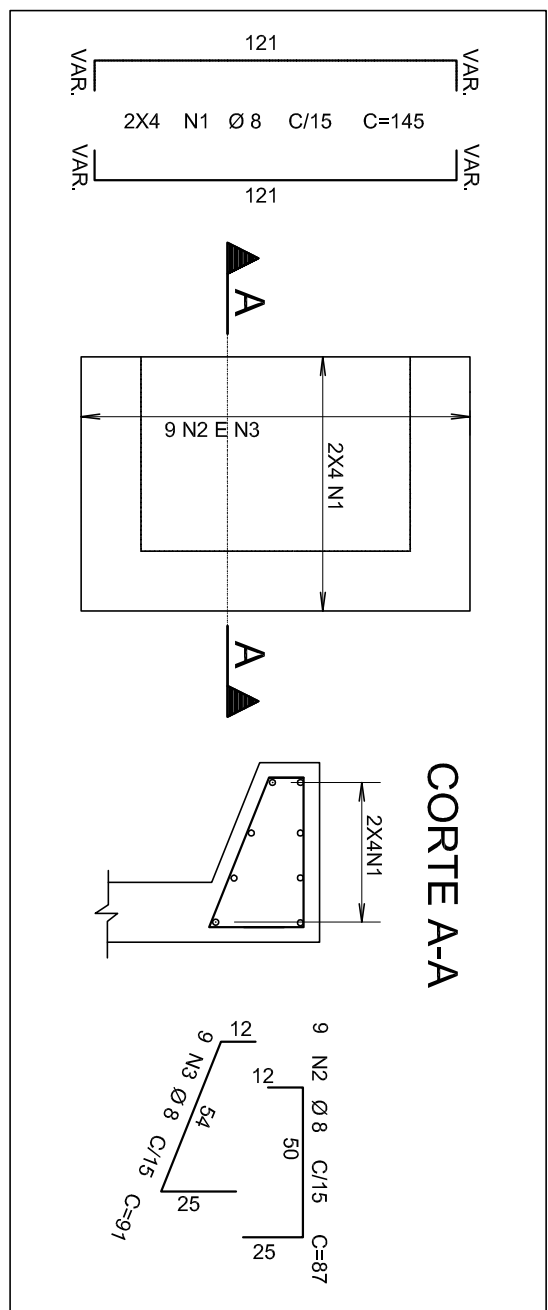

ESTE DESENHO É PROPRIEDADE DA
COMPANHIA ESPÍRITO SANTENSE DE
SANEAMENTO - CESAN E NÃO PODE
SER COPIADO SEM SUA AUTORIZAÇÃO.

[illegible]

CANCELA E SUBSTITUI
O DESENHO NÚMERO:

CENTRO DE DOCUMENTAÇÃO	
RECEBIDO: ____/____/____	ASS.: _____
Nº DOC.: _____	ASS.: _____
APROVAÇÃO CESAN:	
ASS.: _____	MATR.: _____
UNID.: _____	DATA: ____/____/____
ESTA APROVAÇÃO NÃO ISENTA A CONTRATAÇÃO DE SUAS RESPONSABILIDADES LEGAIS.	

EXISTENTE: SAMON SANEAMENTO E MONTAGENS BIRELL	PROJETADO: DESENHO: _____ DATA: 31/07/2015	COORDENADOR: RESP. TÉCNICO: _____ RESP. LÍNGUA MATERIA: _____
CREA: 015/1984/2 REGIÃO: ES DESENHO: _____ FÁBIO ALONSO	CREA: 5601/1998/9 REGIÃO: SP Nº DES. PROLESTISTA:	RESP. LÍNGUA MATERIA: _____
RESPONSÁVEL TÉCNICO: _____ CREA: 15556/02 REGIÃO DE ART n.º 06001/2013/1709 DATA: 31/07/2015		

EMISSÃO: CESAN	DATAS:
PROJETADO: _____	
CREA:	
DESENHADO: _____	
VERIFICADO: _____	
DIVISÃO: _____	
GERÊNCIA: _____	
ENG. MAURÍCIO ESCOBAR FRANCHETTI ENG. DORIVALDO GONÇALVES COSTA	

MUNICÍPIO: PANÇAS		DISTRITO: SEDE		BAIRRO:	
NOME DO EMPREENDIMENTO: AMPLIAÇÃO E MELHORIA DO SISTEMA DE ESGOTAMENTO SANITÁRIO DE PANÇAS					
TÍTULO: ESTAÇÃO ELEVATÓRIA DE ESGOTO BRUTO – EEEB-E PROJETO ESTRUTURAL CAIXA DE AREIA – ARMAÇÃO DAS PAREDES 2, 6 E DA LAJE DE TOPO					
ESCALA:					
INDICAÇÃO	FOLHA:	Nº CTSAN		REV:	
	05 / 10	B-022-000-92-4-XX-0017		00	