




DET. TÍPICO DE ARMAÇÃO:
PAREDE 1 – 20X484
ESCALA 1/25

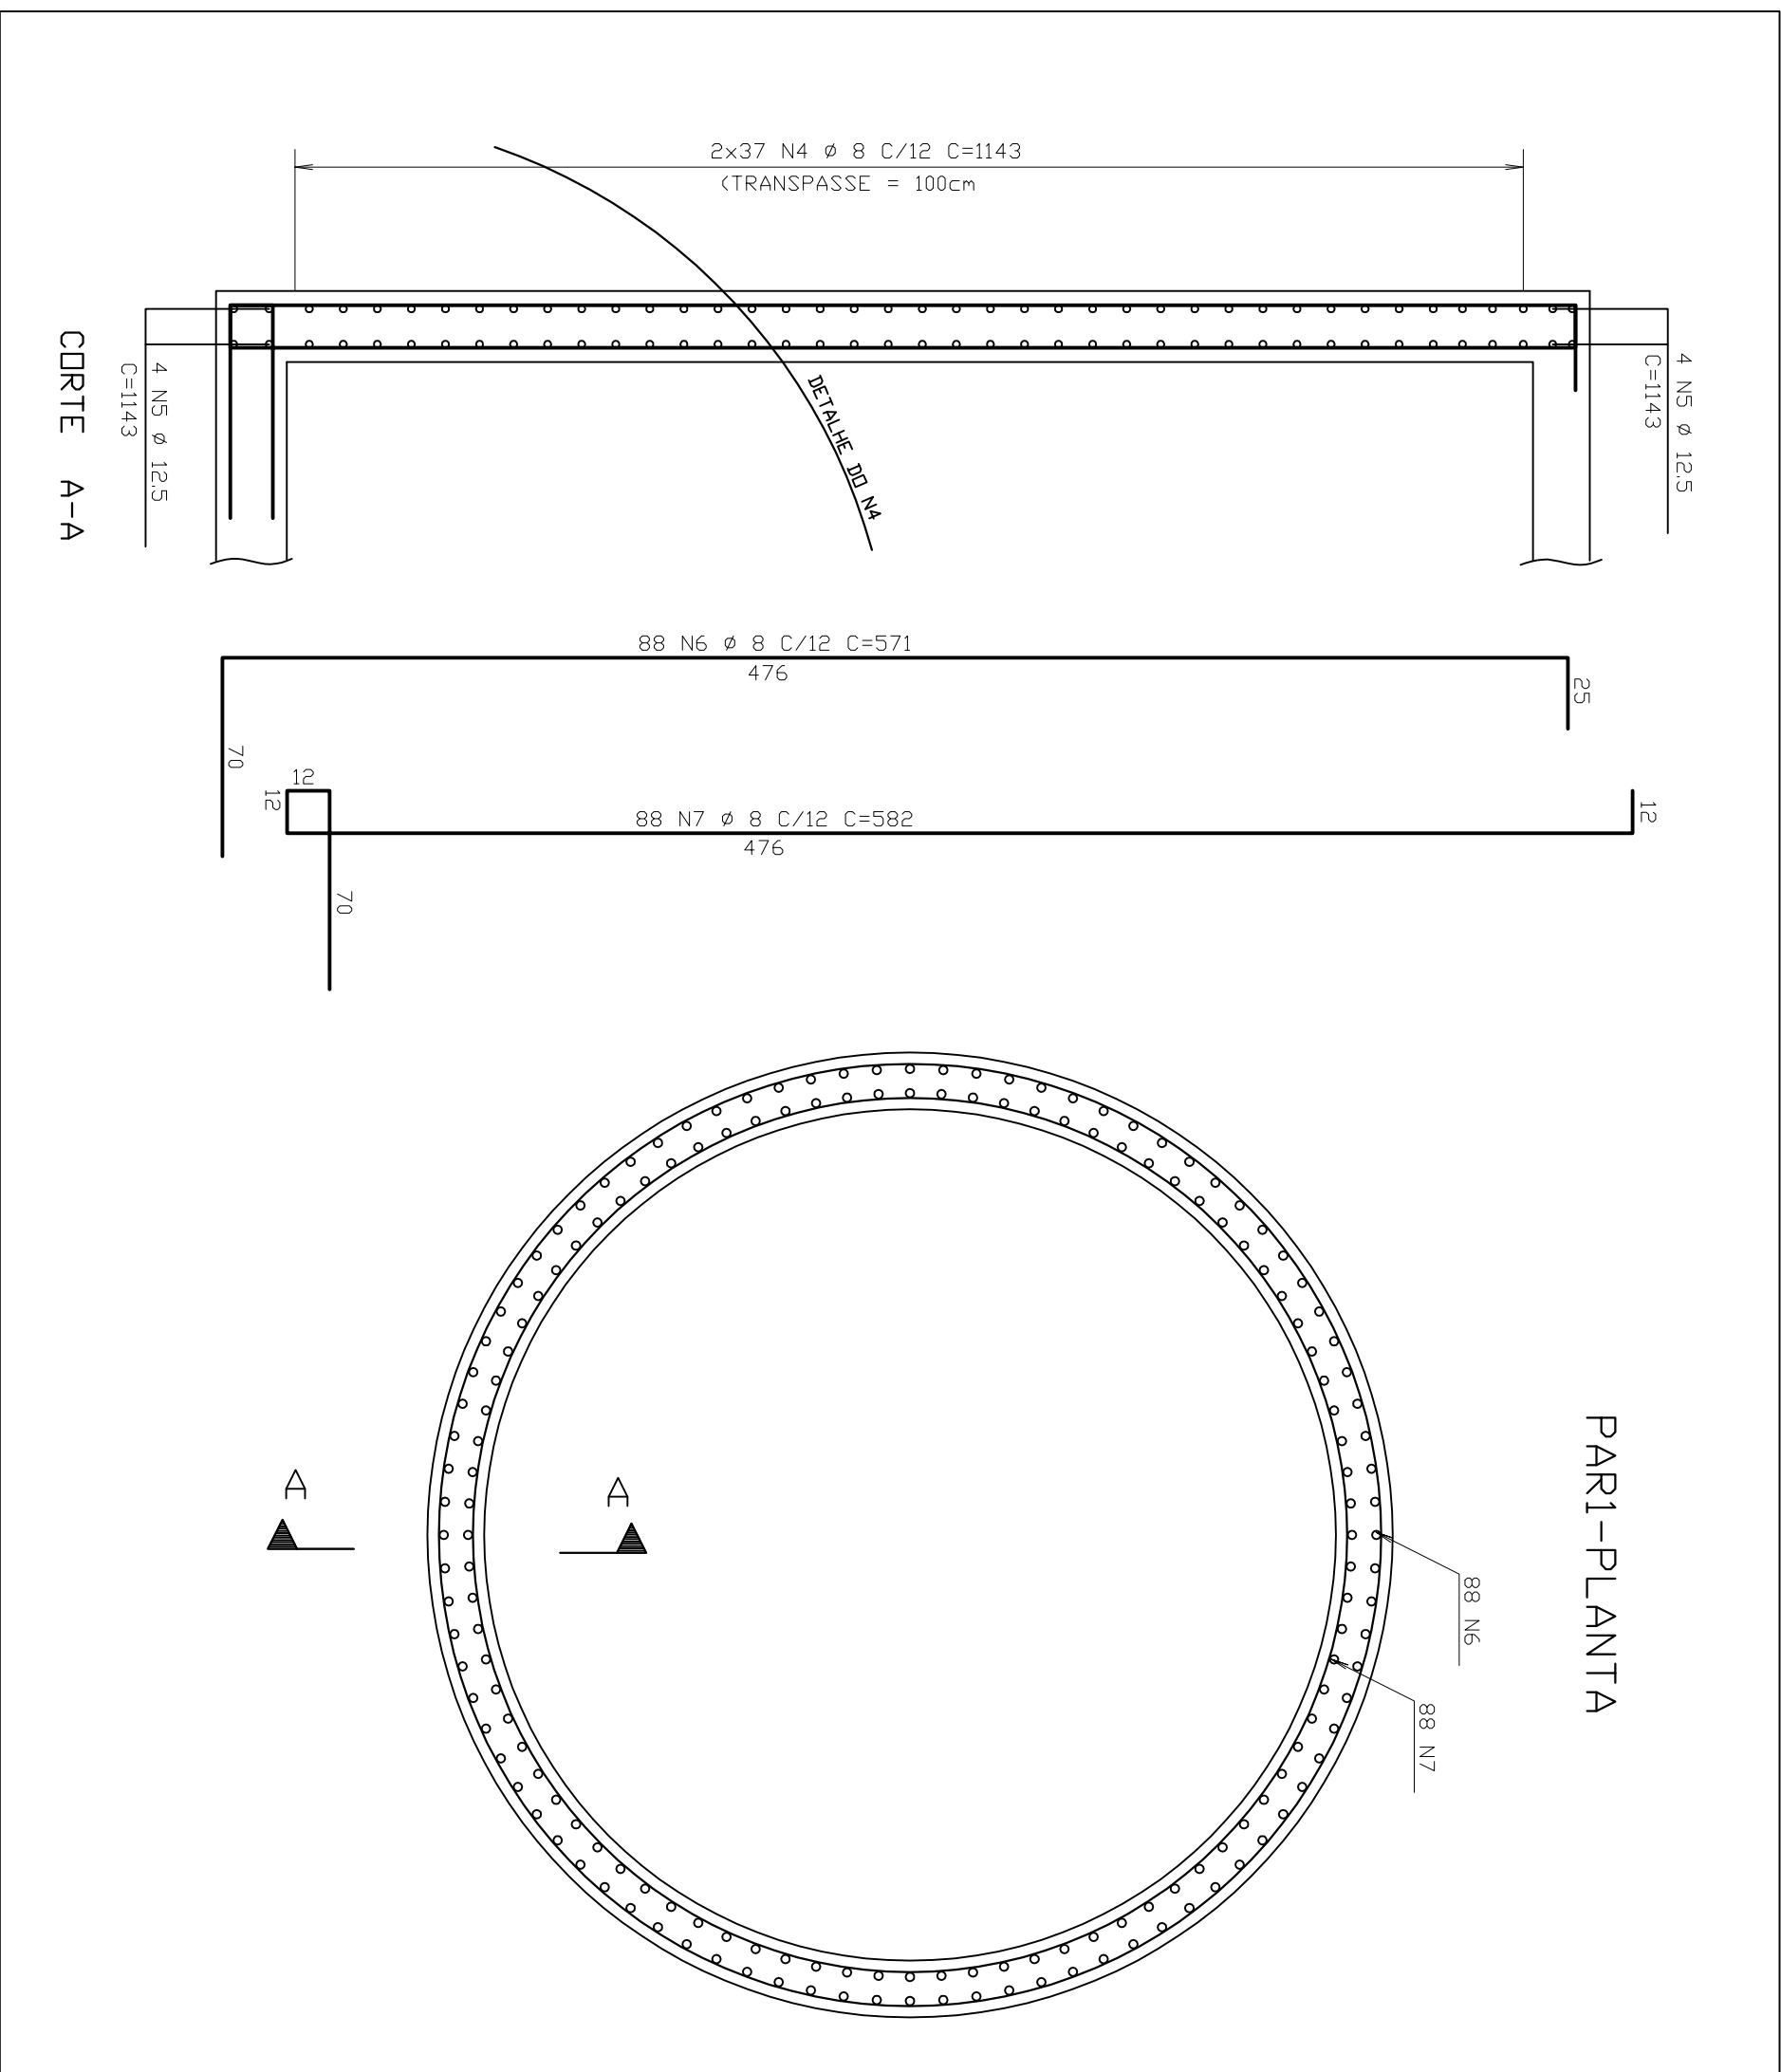


DET. TÍPICO DE ARMAÇÃO:
LAJE DE FUNDO
ESCALA 1/25

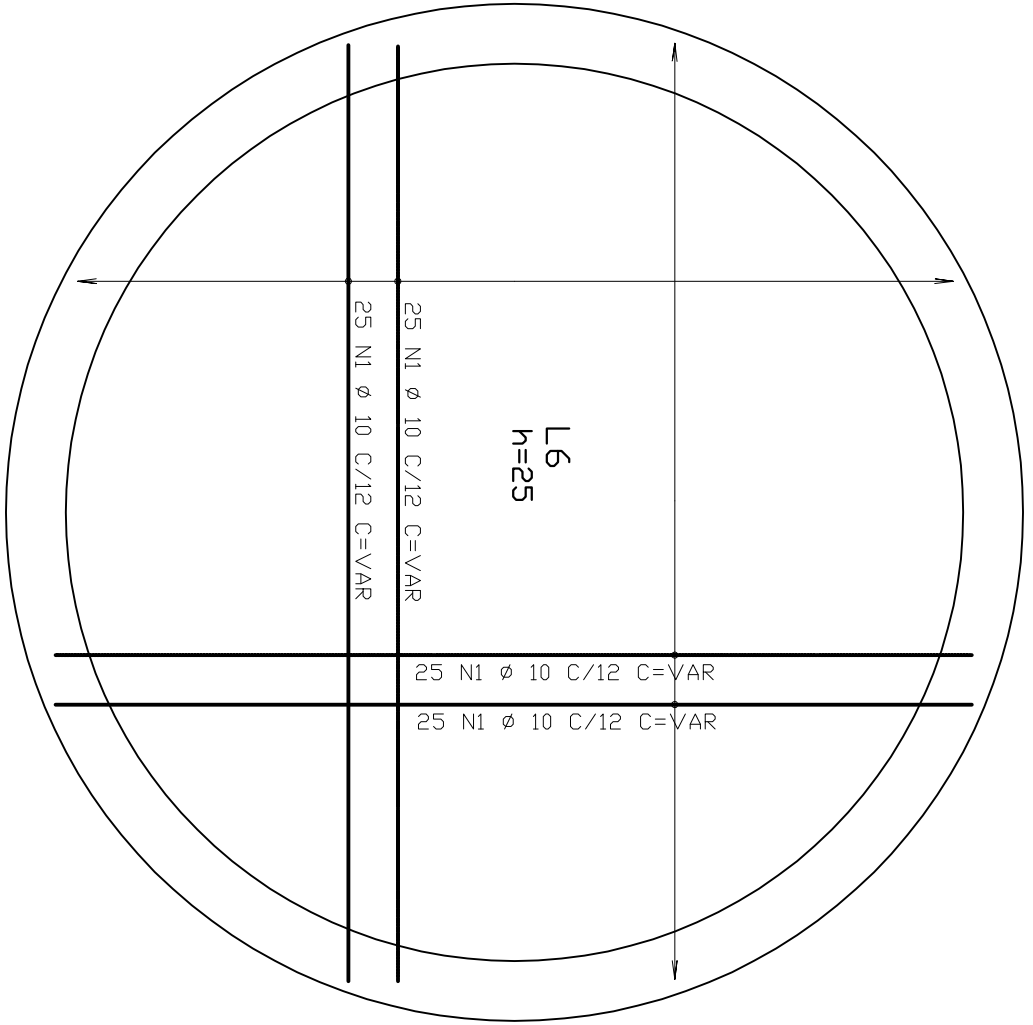



DET. TÍPICO DE ARMAÇÃO:
LAJE DE TAMPA
ESCALA 1/25

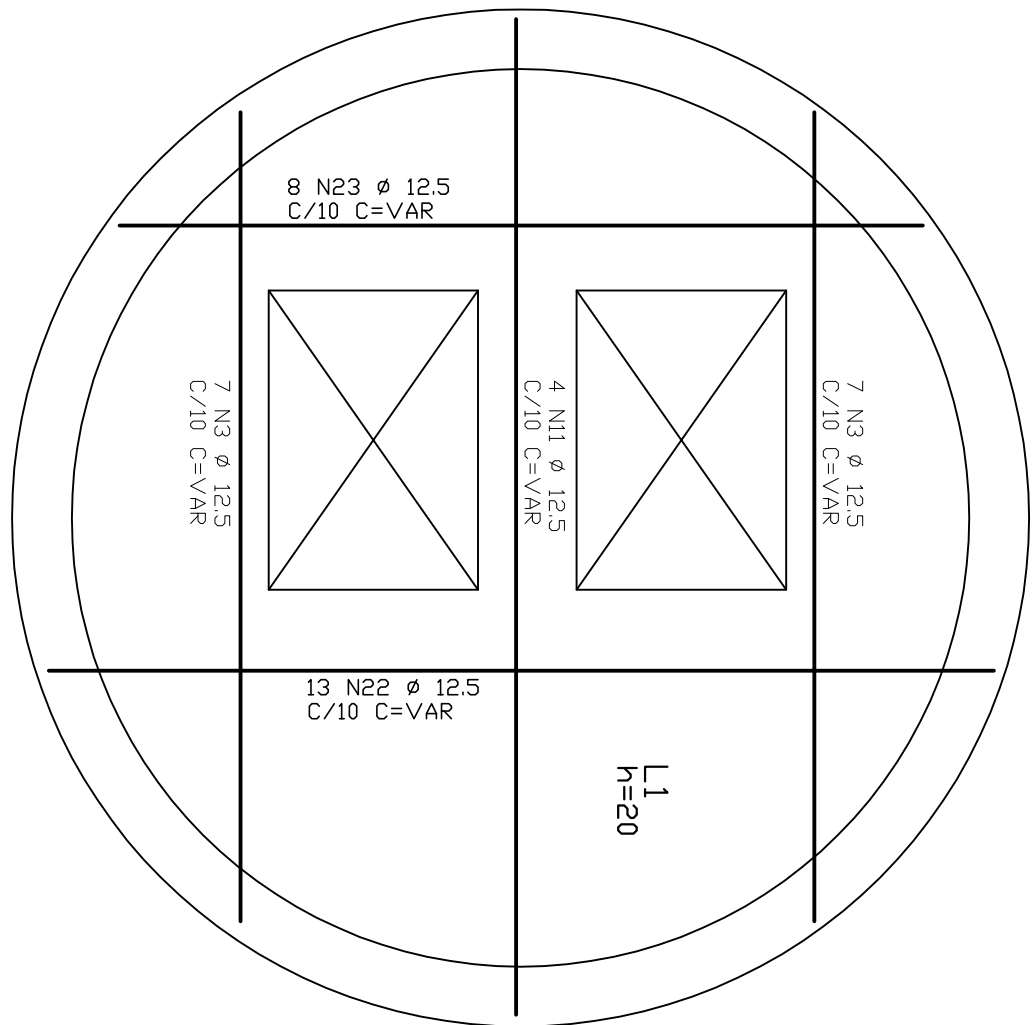

DET. TÍPICO DE ARMAÇÃO:
PAREDE 8 – 15XVAR
ESCALA 1/25

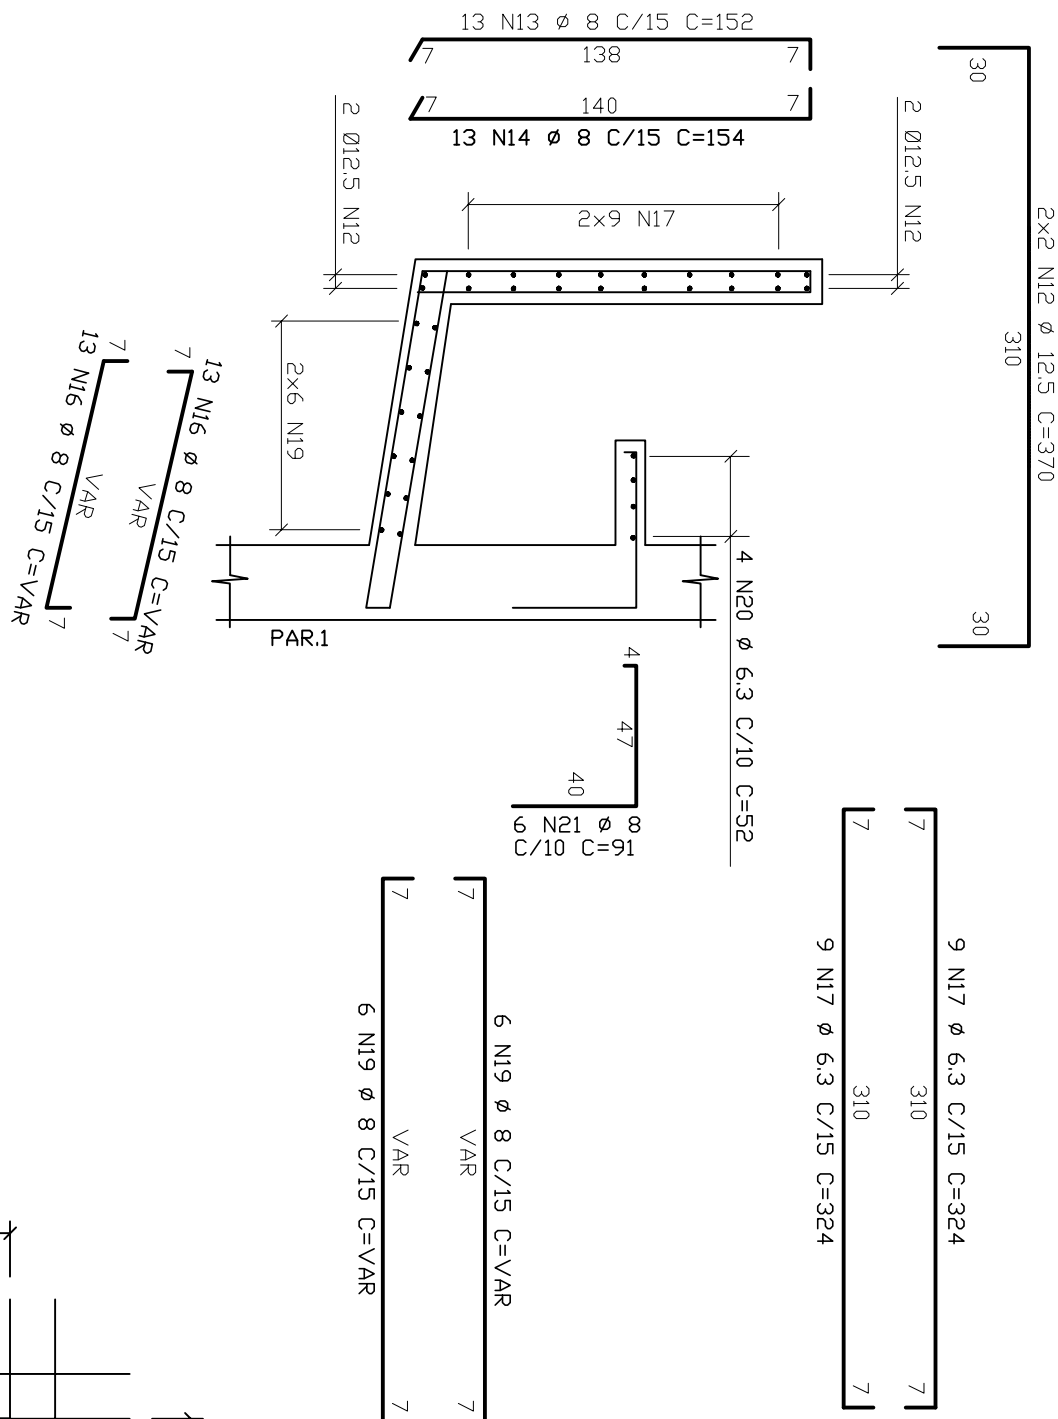

DET. TÍPICO DE ARMAÇÃO:
LAJE DE TAMPA-REFORÇO ABERTURA
ESCALA 1/25

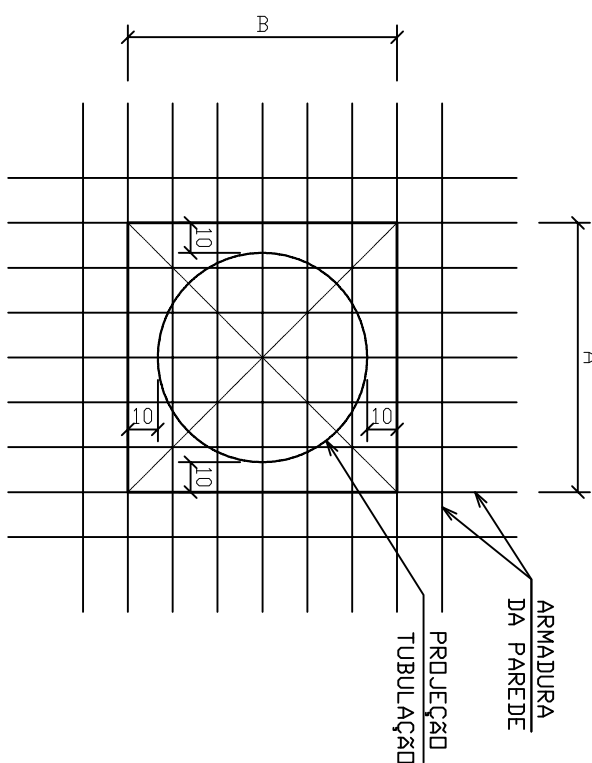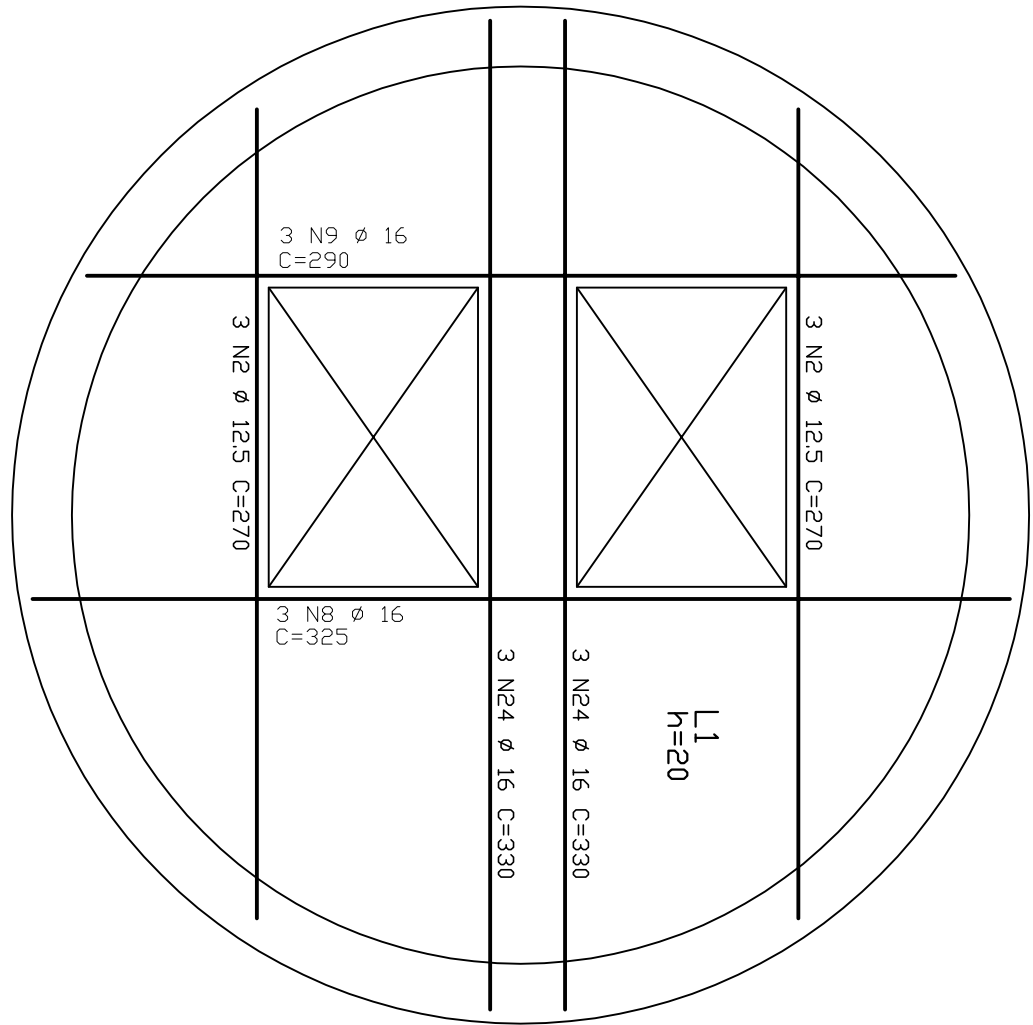

DET. TÍPICO DE ARMAÇÃO:
LAJE L4 – PLATAFORMA
ESCALA 1/25

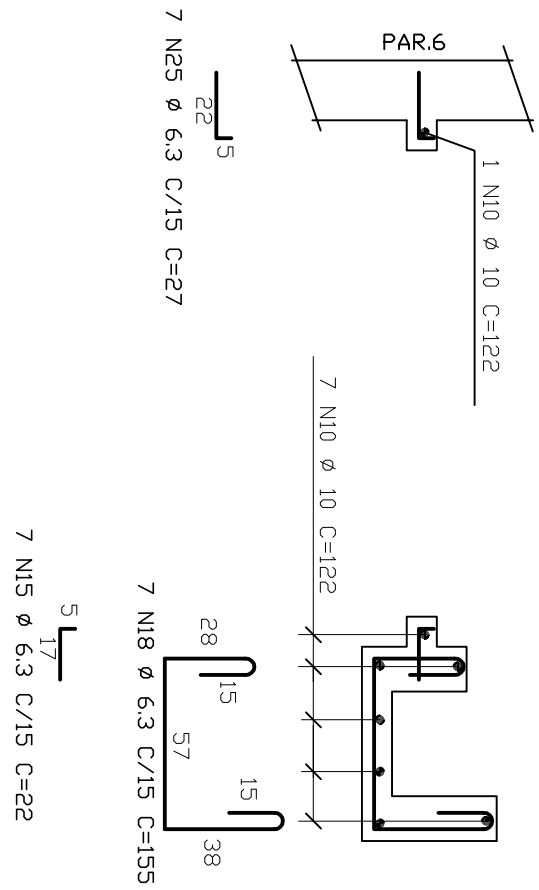


TABELA DE FERROS					
ACQ	POS	BIT	QUANT	COMPRIMENTO	
		(cm)	UNIT	TOTAL	

RESUMO AÇO CA 50-60			
ACQ	BIT	COMPR	PESO
50A	6,3	75	19
50A	8	1965	786
50A	10	315	198
50A	16	268	268
50A	18	58	58
Peso Total			50A = 1290 kg

- NOTAS
- 1 - COTAS E DIMENSÕES EM CENTÍMETROS / ELEVAÇÕES EM METROS
 - 2 - AÇO CA-60 (fyk = 500 MPa) E CA-60 (fyk = 600 MPa)
 - 3 - COMENTÁRIO DAS ARMADURAS (CA-50A): 4cm
 - 4 - CONFERIR AS MEDIDAS NO LOCAL