




DET. TÍPICO DE ARMAÇÃO:
PAREDE 4 – 20X383
ESCALA 1/25

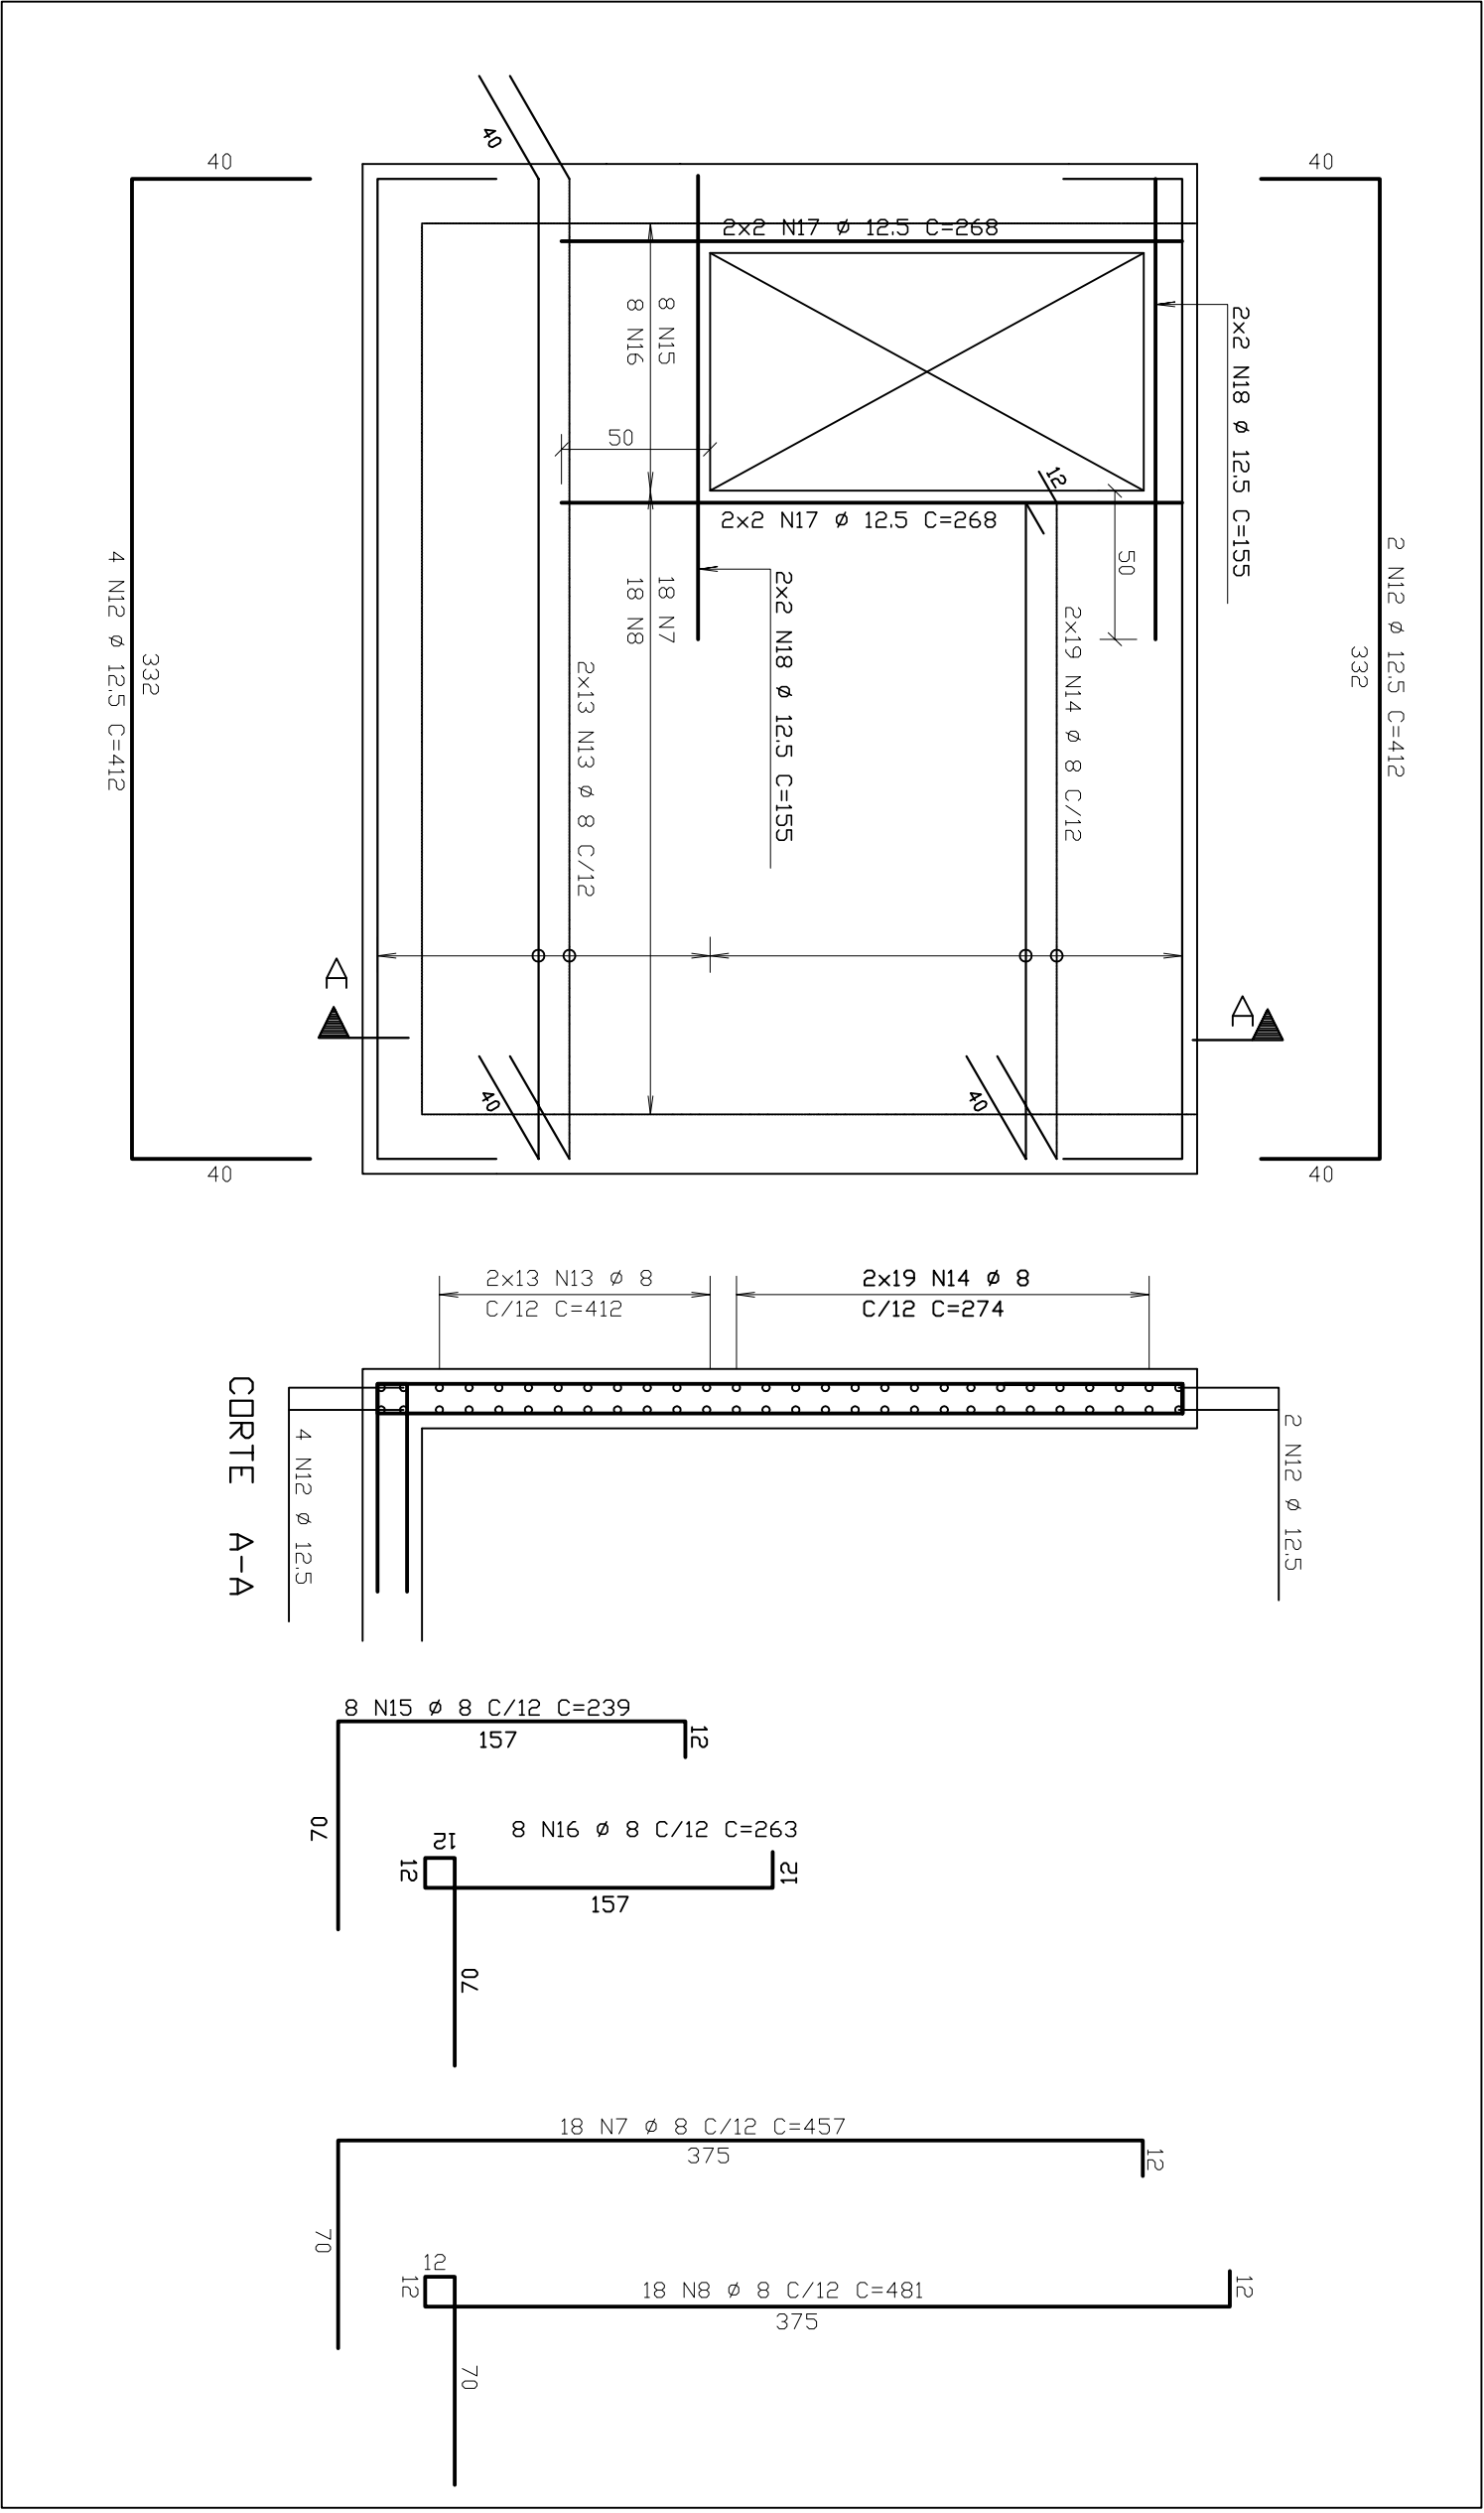

DET. TÍPICO DE ARMAÇÃO:
PAREDE 5 – 20X383
ESCALA 1/25

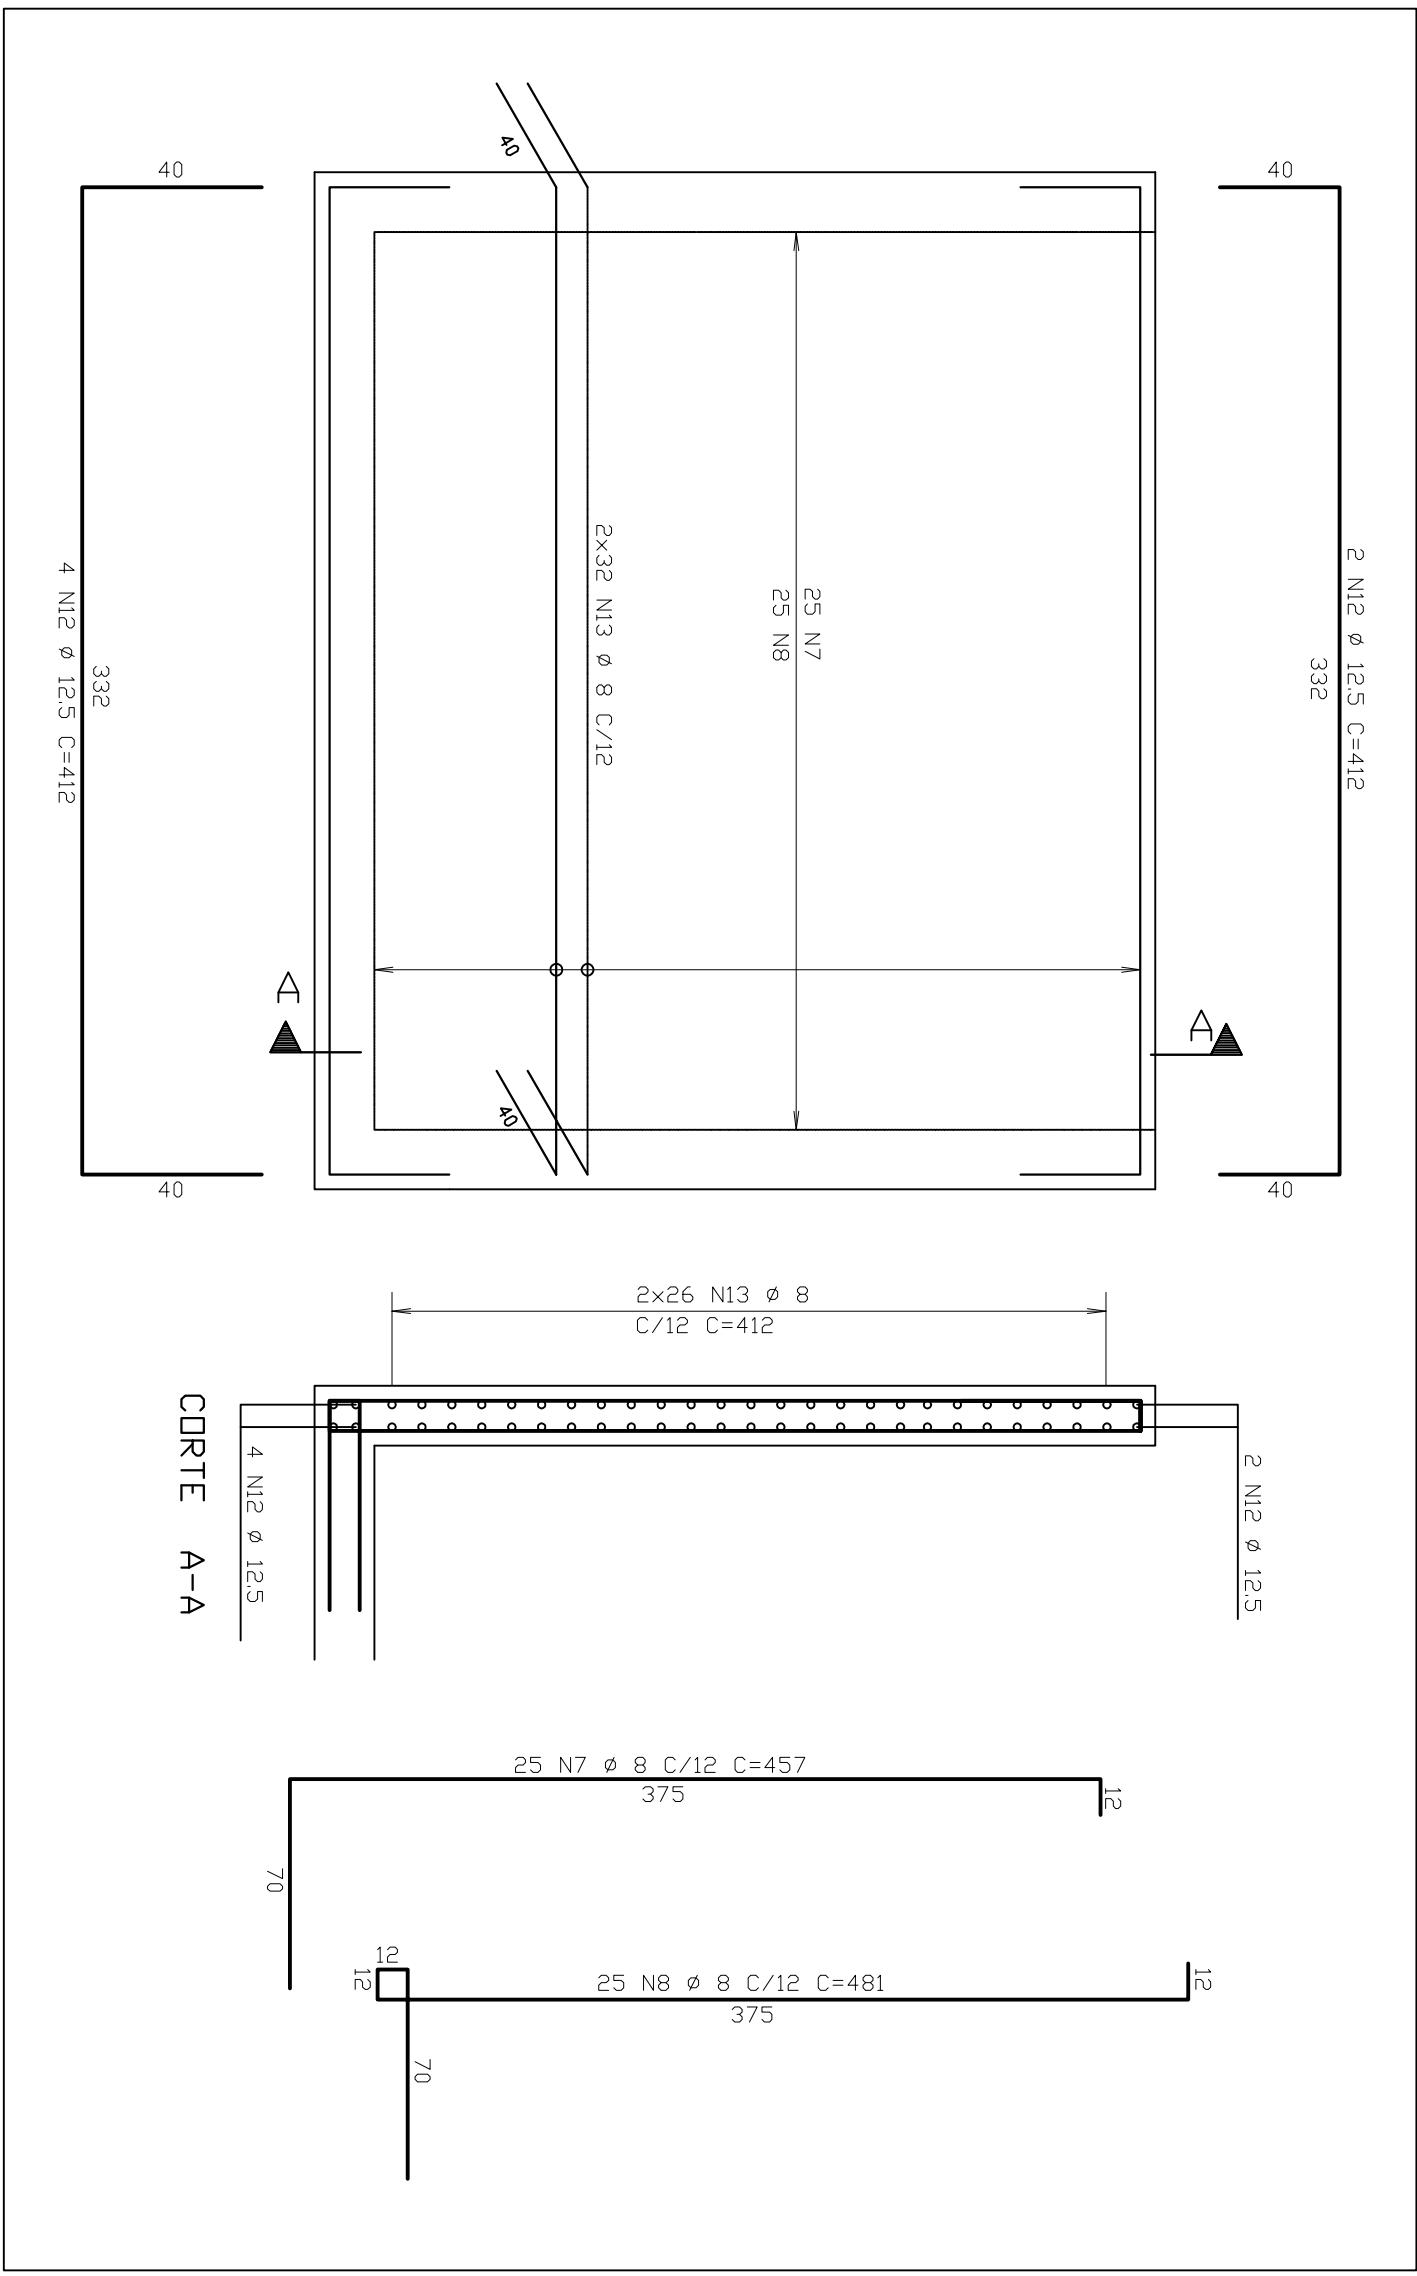

DET. TÍPICO DE ARMAÇÃO: CONF. QUANTIDADES E MEDIDAS NO LOCAL
PAREDE 2 = PAREDE 3 – 20XVAR (X2)
ATENÇÃO: MEDIR NO LOCAL
ESCALA 1/25

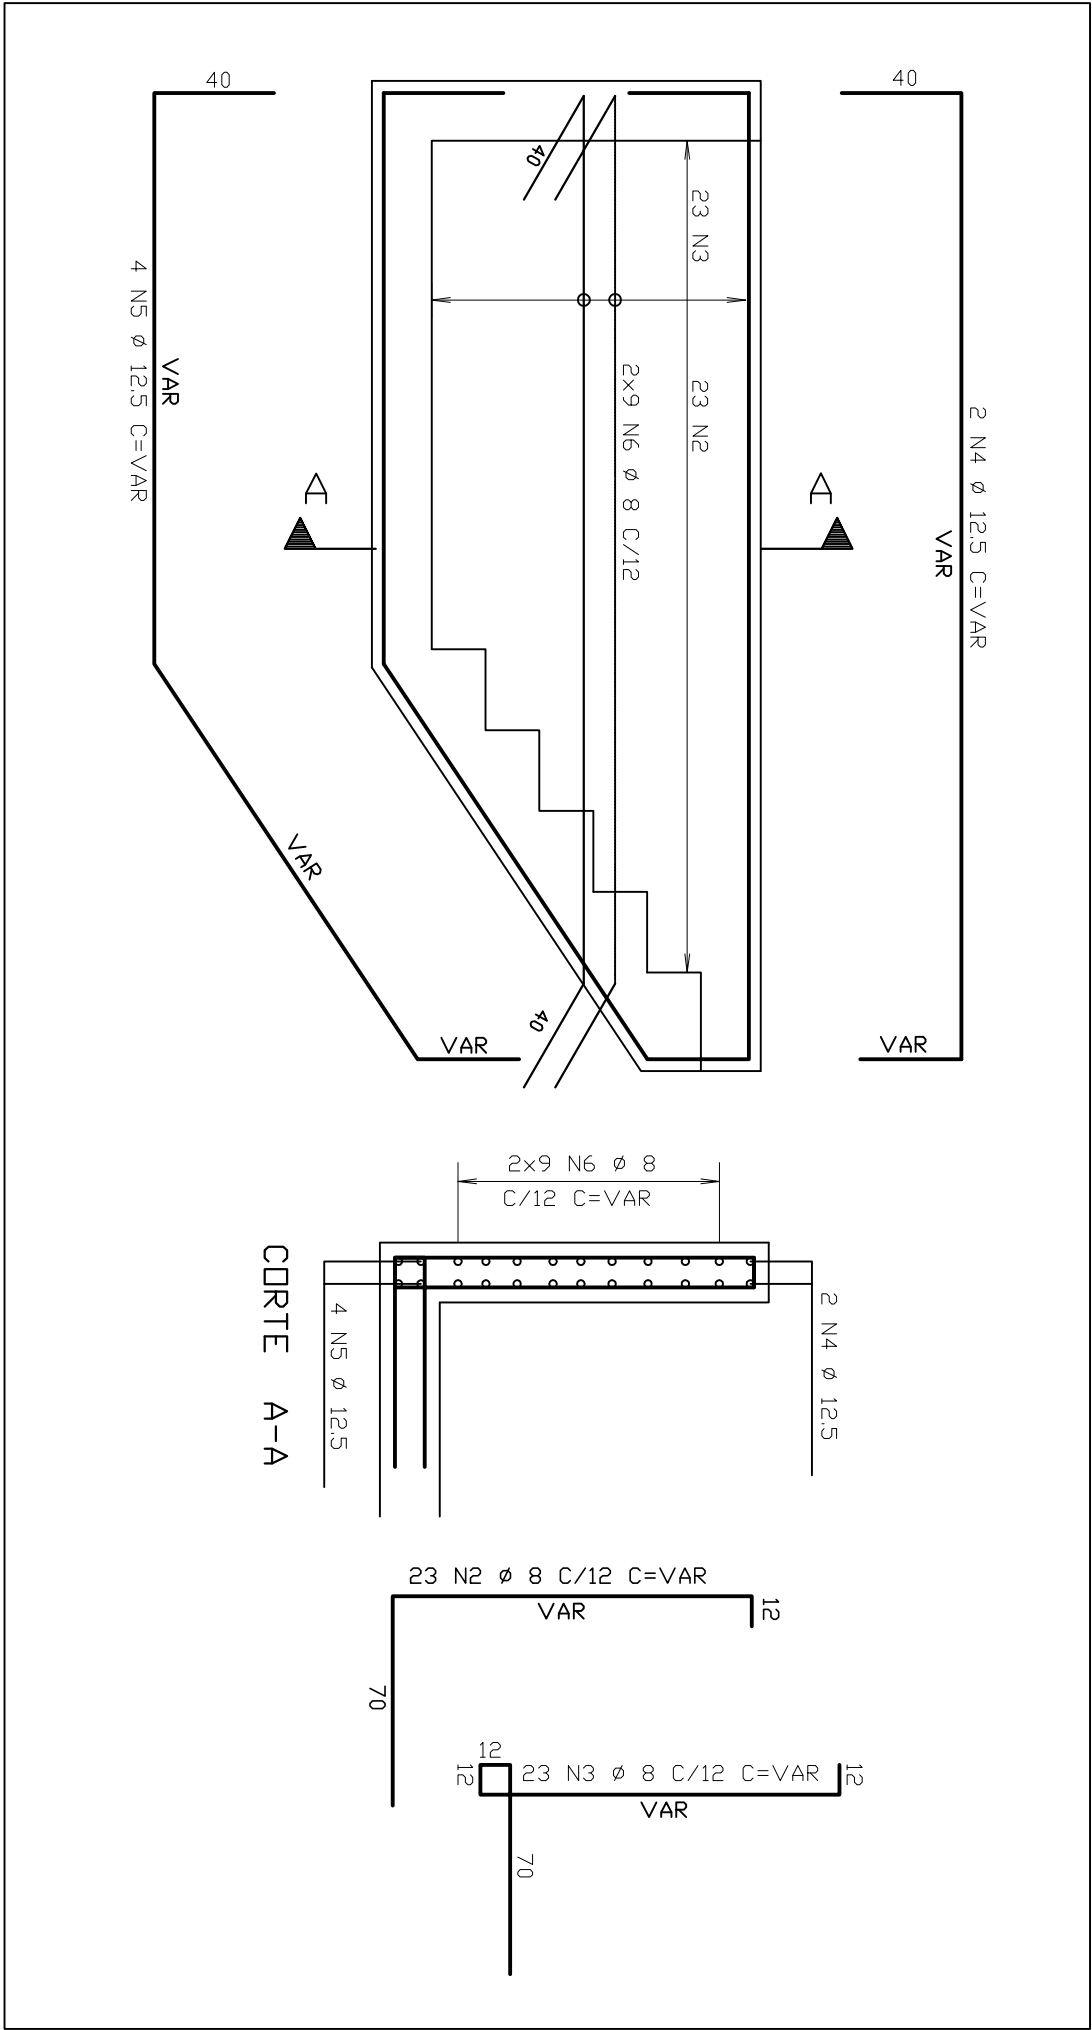

DET. TÍPICO DE ARMAÇÃO: CONF. QUANTIDADES E MEDIDAS NO LOCAL
DET. DE ESCADAS (X2)
ATENÇÃO: MEDIR NO LOCAL
ESCALA 1/25

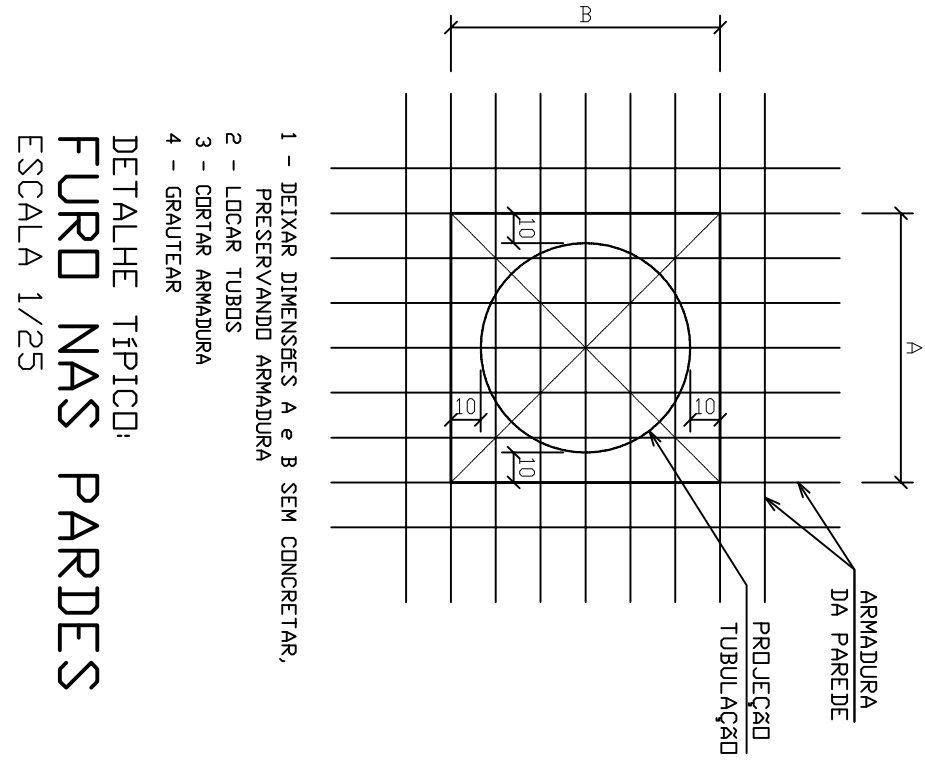
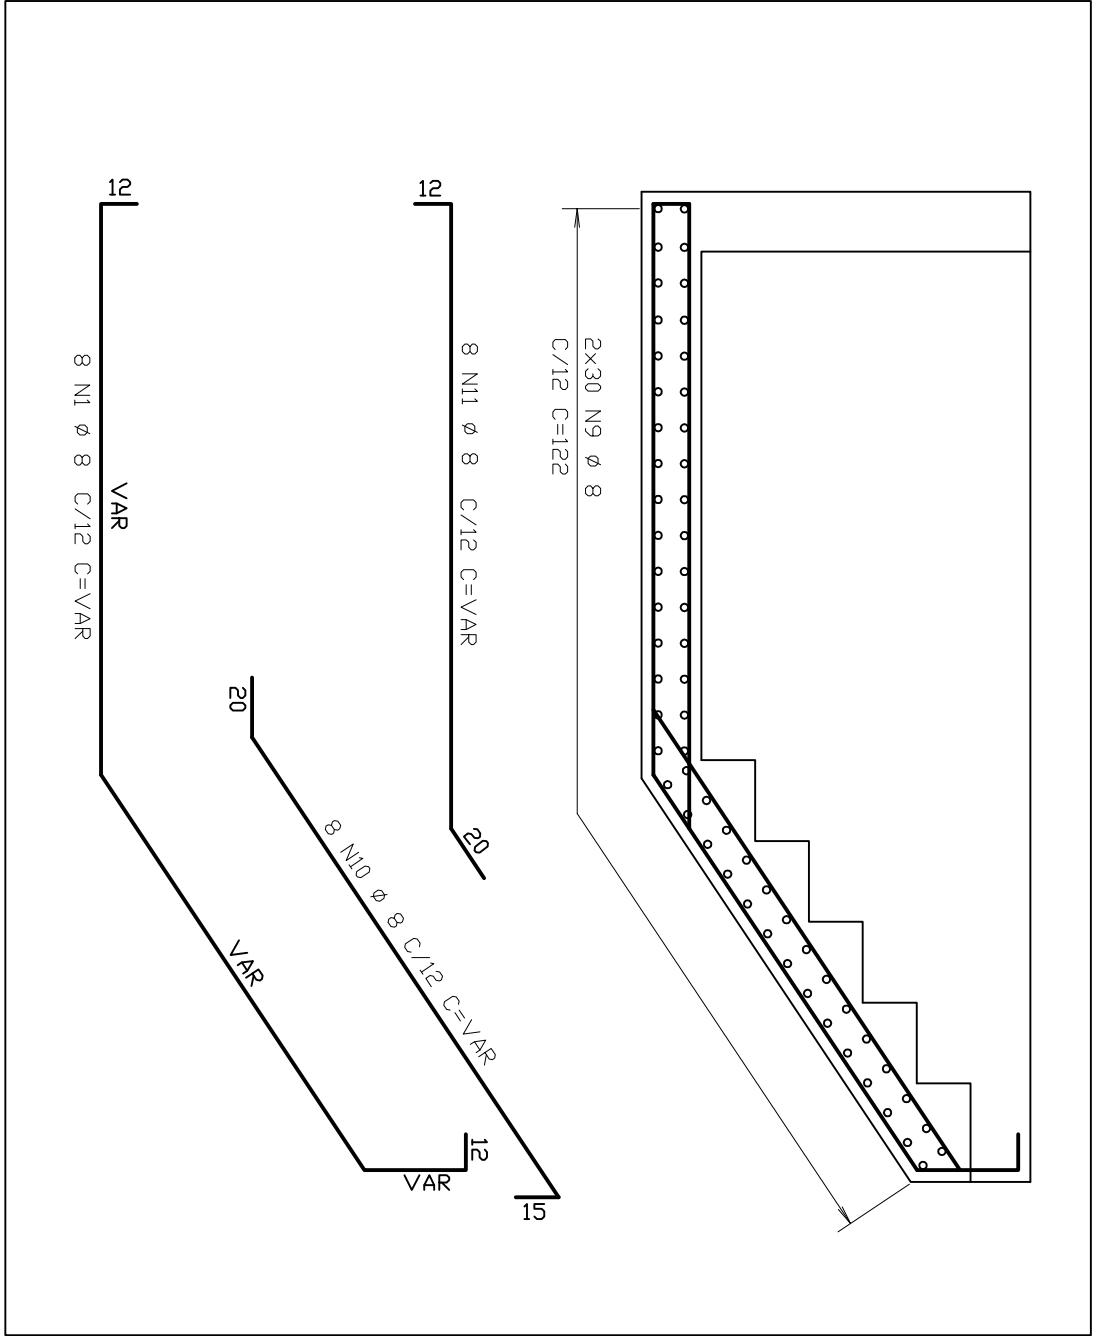


TABELA DE FERROS				
AÇO	POS	BIT (cm)	QUANT (cm)	COMPENIMENTO UNIT TOTAL (cm)
RESUMO DO AÇO 50-60				
AÇO	BIT (cm)	COMPR (cm)	PESSO (kg)	
Peso Total				