





DET. TÍPICO DE ARMAÇÃO:
PAREDE 1 - 20X315
ESCALA 1/25

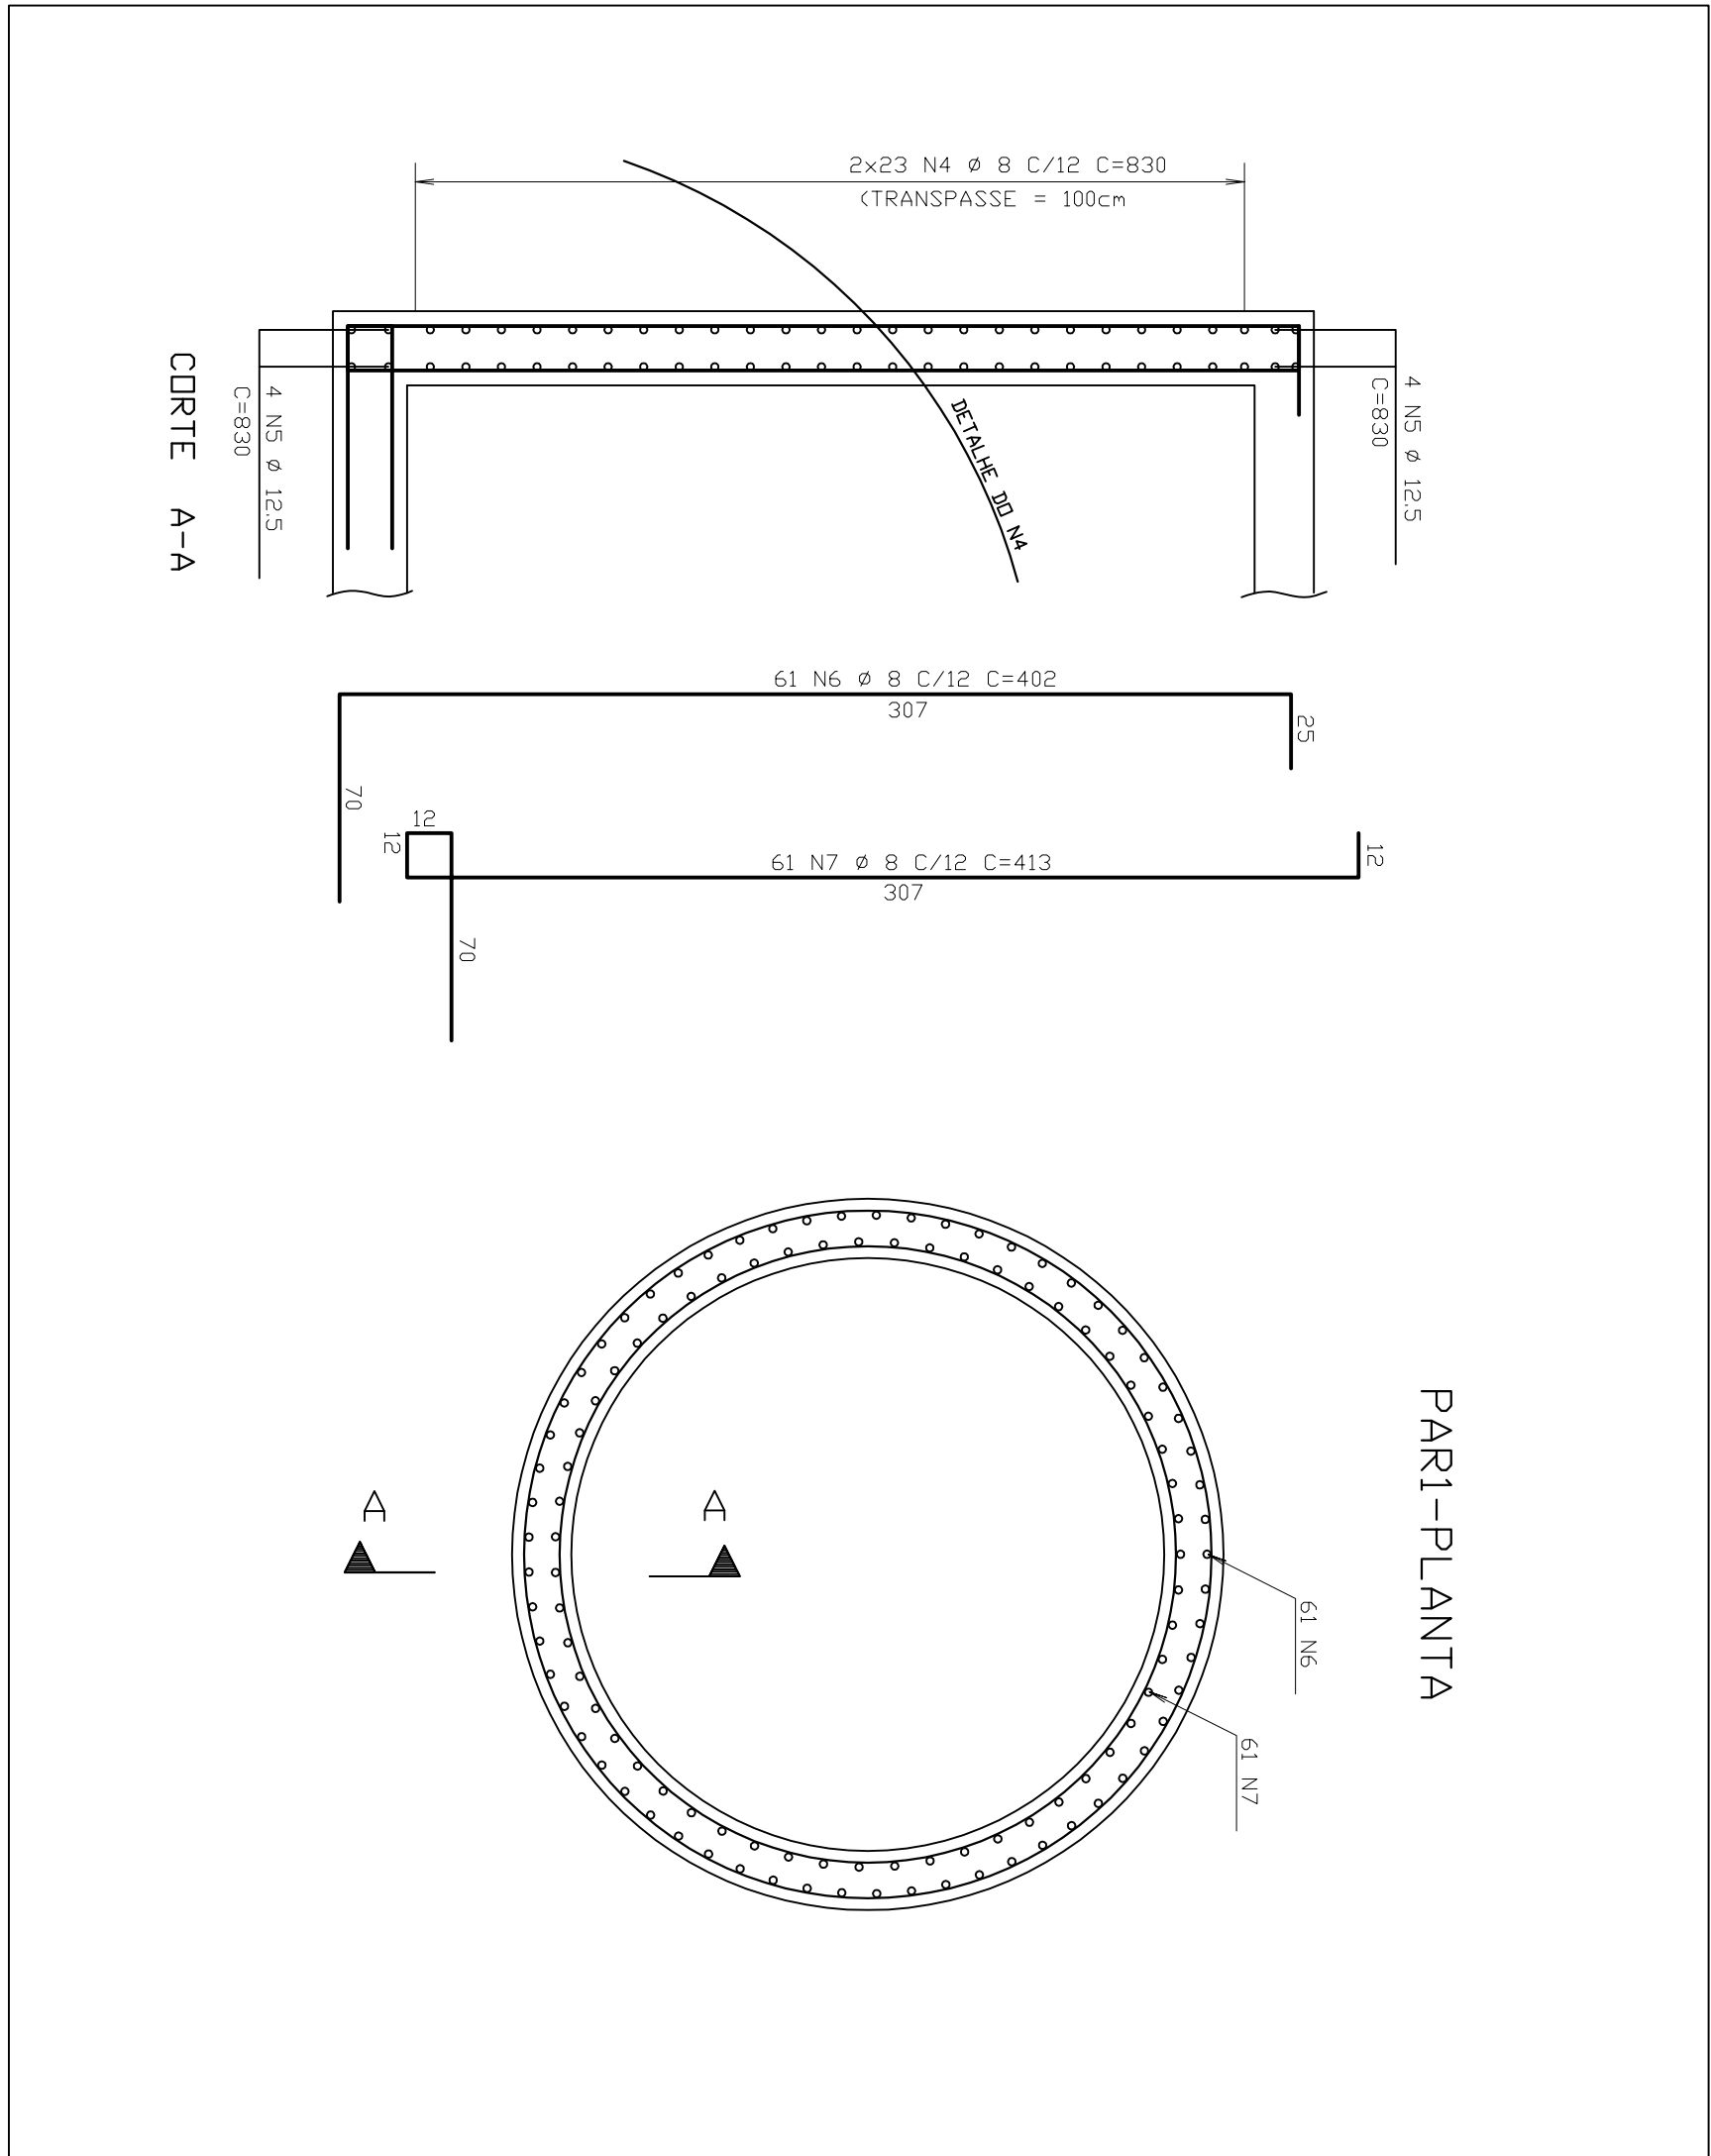



DET. TÍPICO DE ARMAÇÃO:
LAJE DE FUNDO
ESCALA 1/25

DET. TÍPICO DE ARMAÇÃO:
LAJE DE TAMPA
ESCALA 1/25

DET. TÍPICO DE ARMAÇÃO:
LAJE DE TAMPA-REFORÇO ABERTURA
ESCALA 1/25

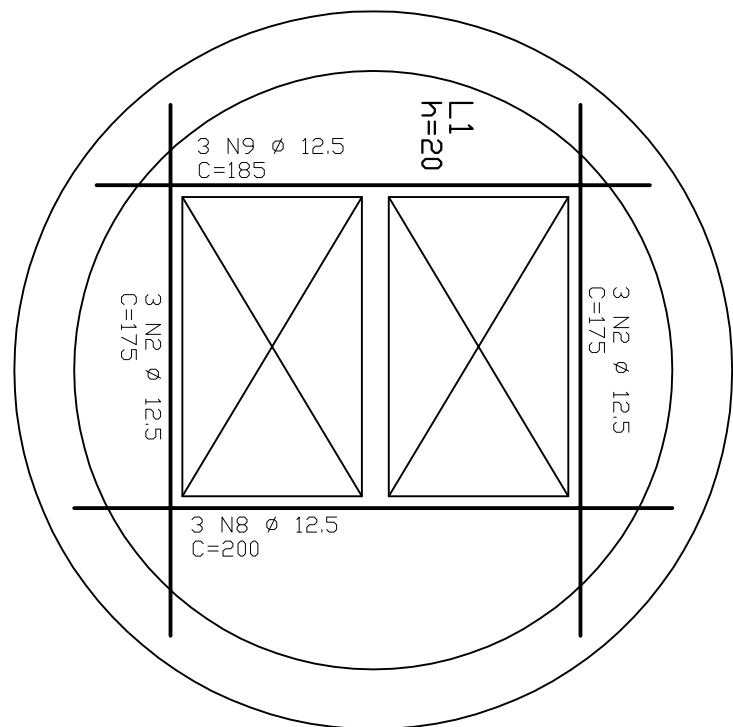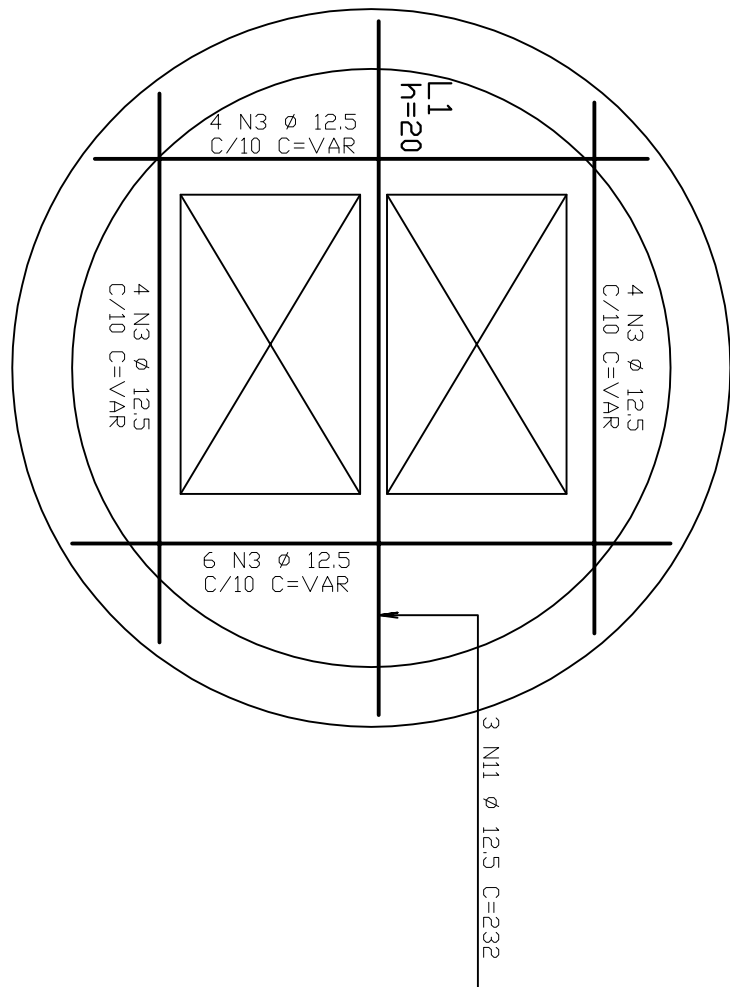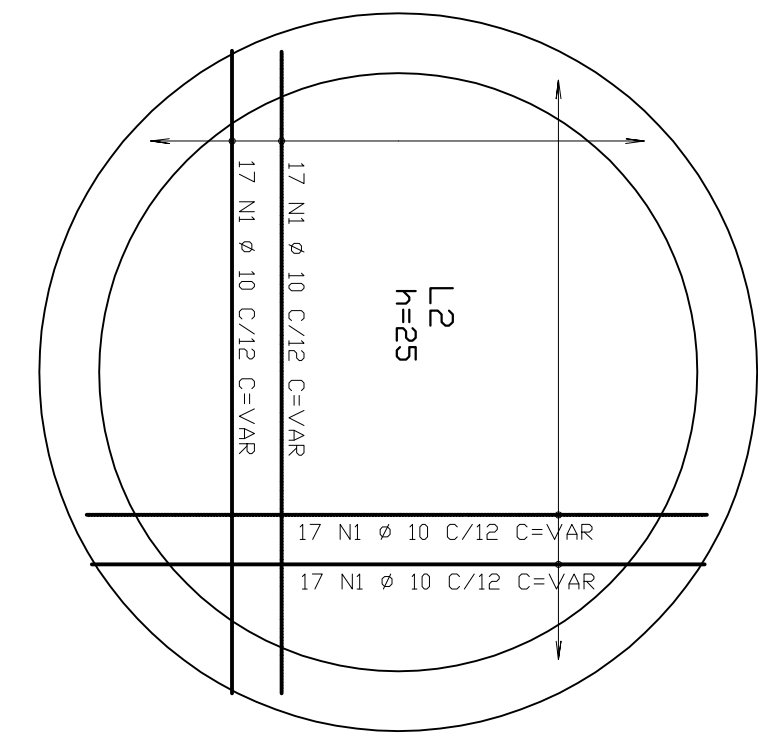

DET. TÍPICO DE ARMAÇÃO:
PAREDE 8 - 15XVAR
ESCALA 1/25

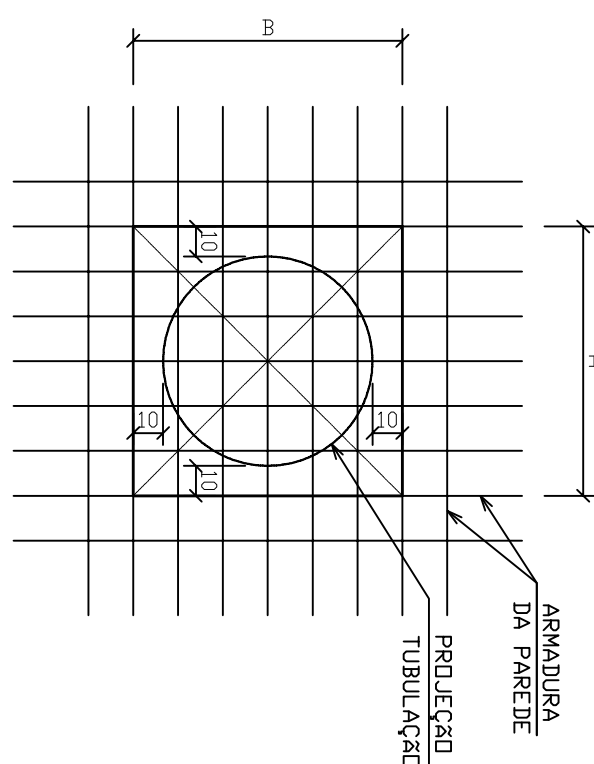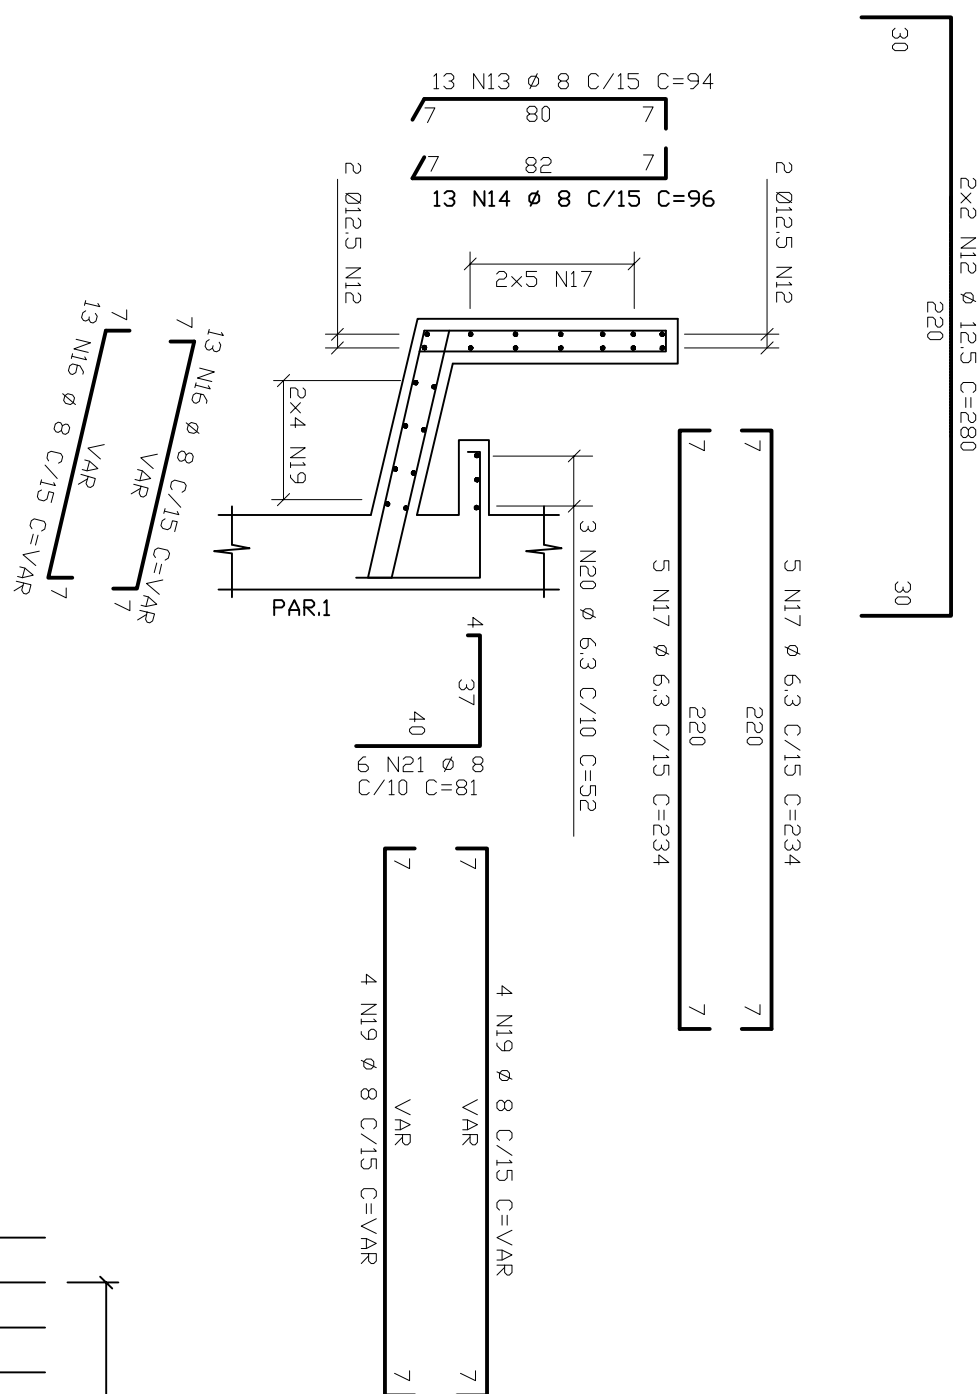

1 - DETALHE DIMENSÕES A E B SEM CONCRETAR,
PRESERVANDO ARMADURA
2 - LIGAR TUBOS
3 - CORTAR ARMADURA
4 - GRAUTEAR

DETALHE TÍPICO:
FURTO NAS PARDESES
ESCALA 1/25

DET. TÍPICO DE ARMAÇÃO:
LAJE L4 - PLATAFORMA
ESCALA 1/25

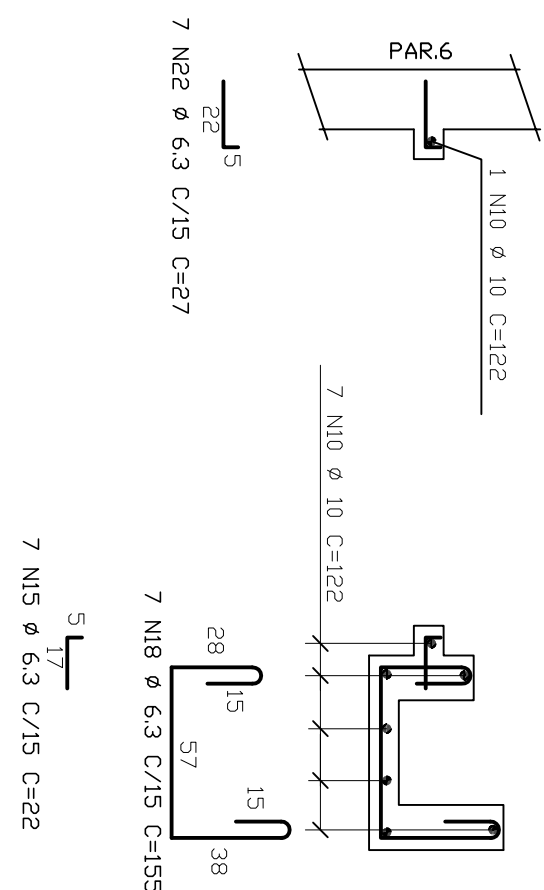


TABELA DE FERROS					

RESUMO AÇO CA 50-60			
AÇO	BIT	CONPR	PEÇO
	(mm)	(m)	(kg)
S0A	6,3	40	10
S0A	8	950	380
S0A	10	153	96
S0A	12,5	138	138
Peso Total		S0A =	625 Kg

[illegible]

CANCELA E SUBSTITUI O DESENHO NÚMERO: _____		CENTRO DE DOCUMENTAÇÃO	
RECEBIDO: ____/____/____		Nº DOC.: _____ ASS.: _____	
CANCELADO E SUBSTITUÍDO PELO DESENHO NÚMERO: _____		APPROVAÇÃO CESAN:	
ASS.: _____ MATR.: _____		UNID.: _____ DATA: ____/____/____	
ESTA APROVAÇÃO NÃO TEM A CONTRA-ASSINATURA DE SUAS RESPONSABILIDADES TÉCNICAS.			


PROJETADO: _____	EMISSÃO CESAN	DATAS
CREA: _____		
DESENHADO: _____		
VERIFICADO: _____  Engº NELSON GORZKA JR.		
DIVISÃO: _____ Engº NELSON GORZKA JR.		
GERÊNCIA: _____ Engº SANDRA SILVA		

MUNICÍPIO: PANÇAS		DISTRITO: SEDE		BAIRO:	
NOME DO EMPREENDIMENTO: AMPLIAÇÃO E MELHORIA DO SISTEMA DE ESGOTAMENTO SANTINÁRIO DE PANÇAS					
TÍTULO: ESTAÇÃO ELEVADORA DE ESGOTO BRUTO – EEEB-D PROJETO ESTRUTURAL PAR.1, PAR.8, FUNDO, TAMPA – ARMADÕES					
ESCALA:	FOLHA:	Nº CESAN		REV.	
INDICADA	03 / 07	C-002-000-91-4-X-0024		00	

- 1 - COTAS E DIMENSÕES EM CENTÍMETROS / ELEVAÇÕES EM METROS
- 2 - AÇO CA-50 ($f_yk = 500$ MPa) E CA-60 ($f_yk = 600$ MPa)
- 3 - COBRIMENTO DAS ARMADURAS (CA-50A): 4cm
- 4 - CONFIRMAR AS MEDIDAS NO LOCAL.

NOTAS