

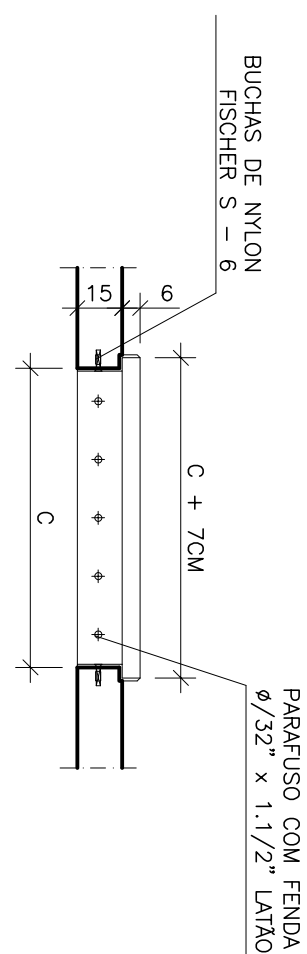
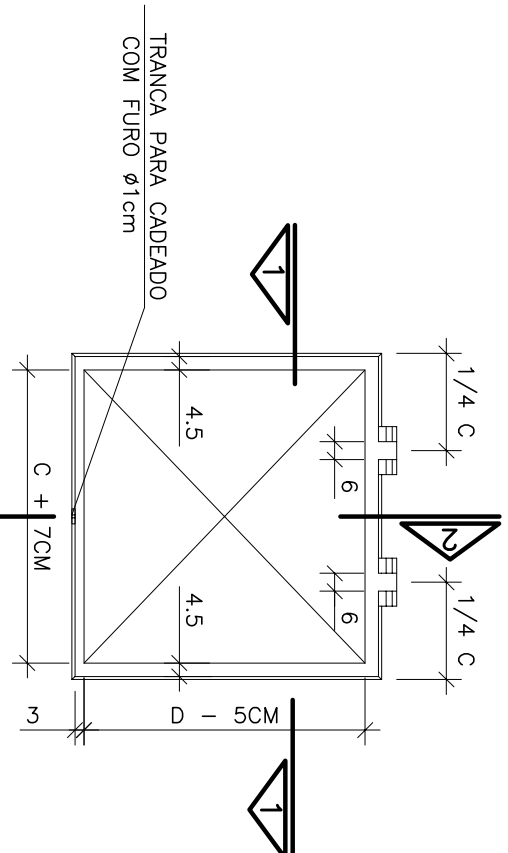
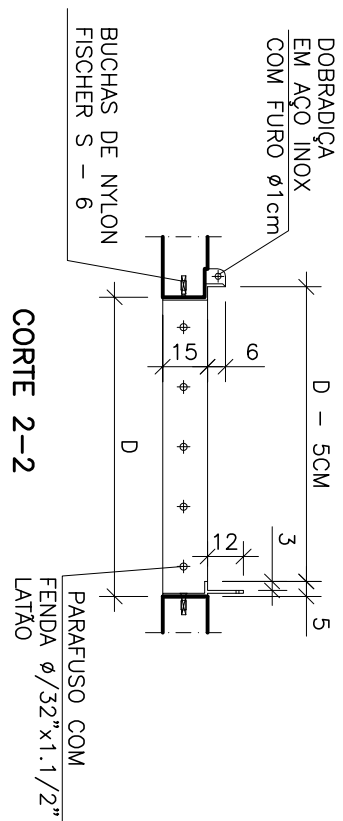
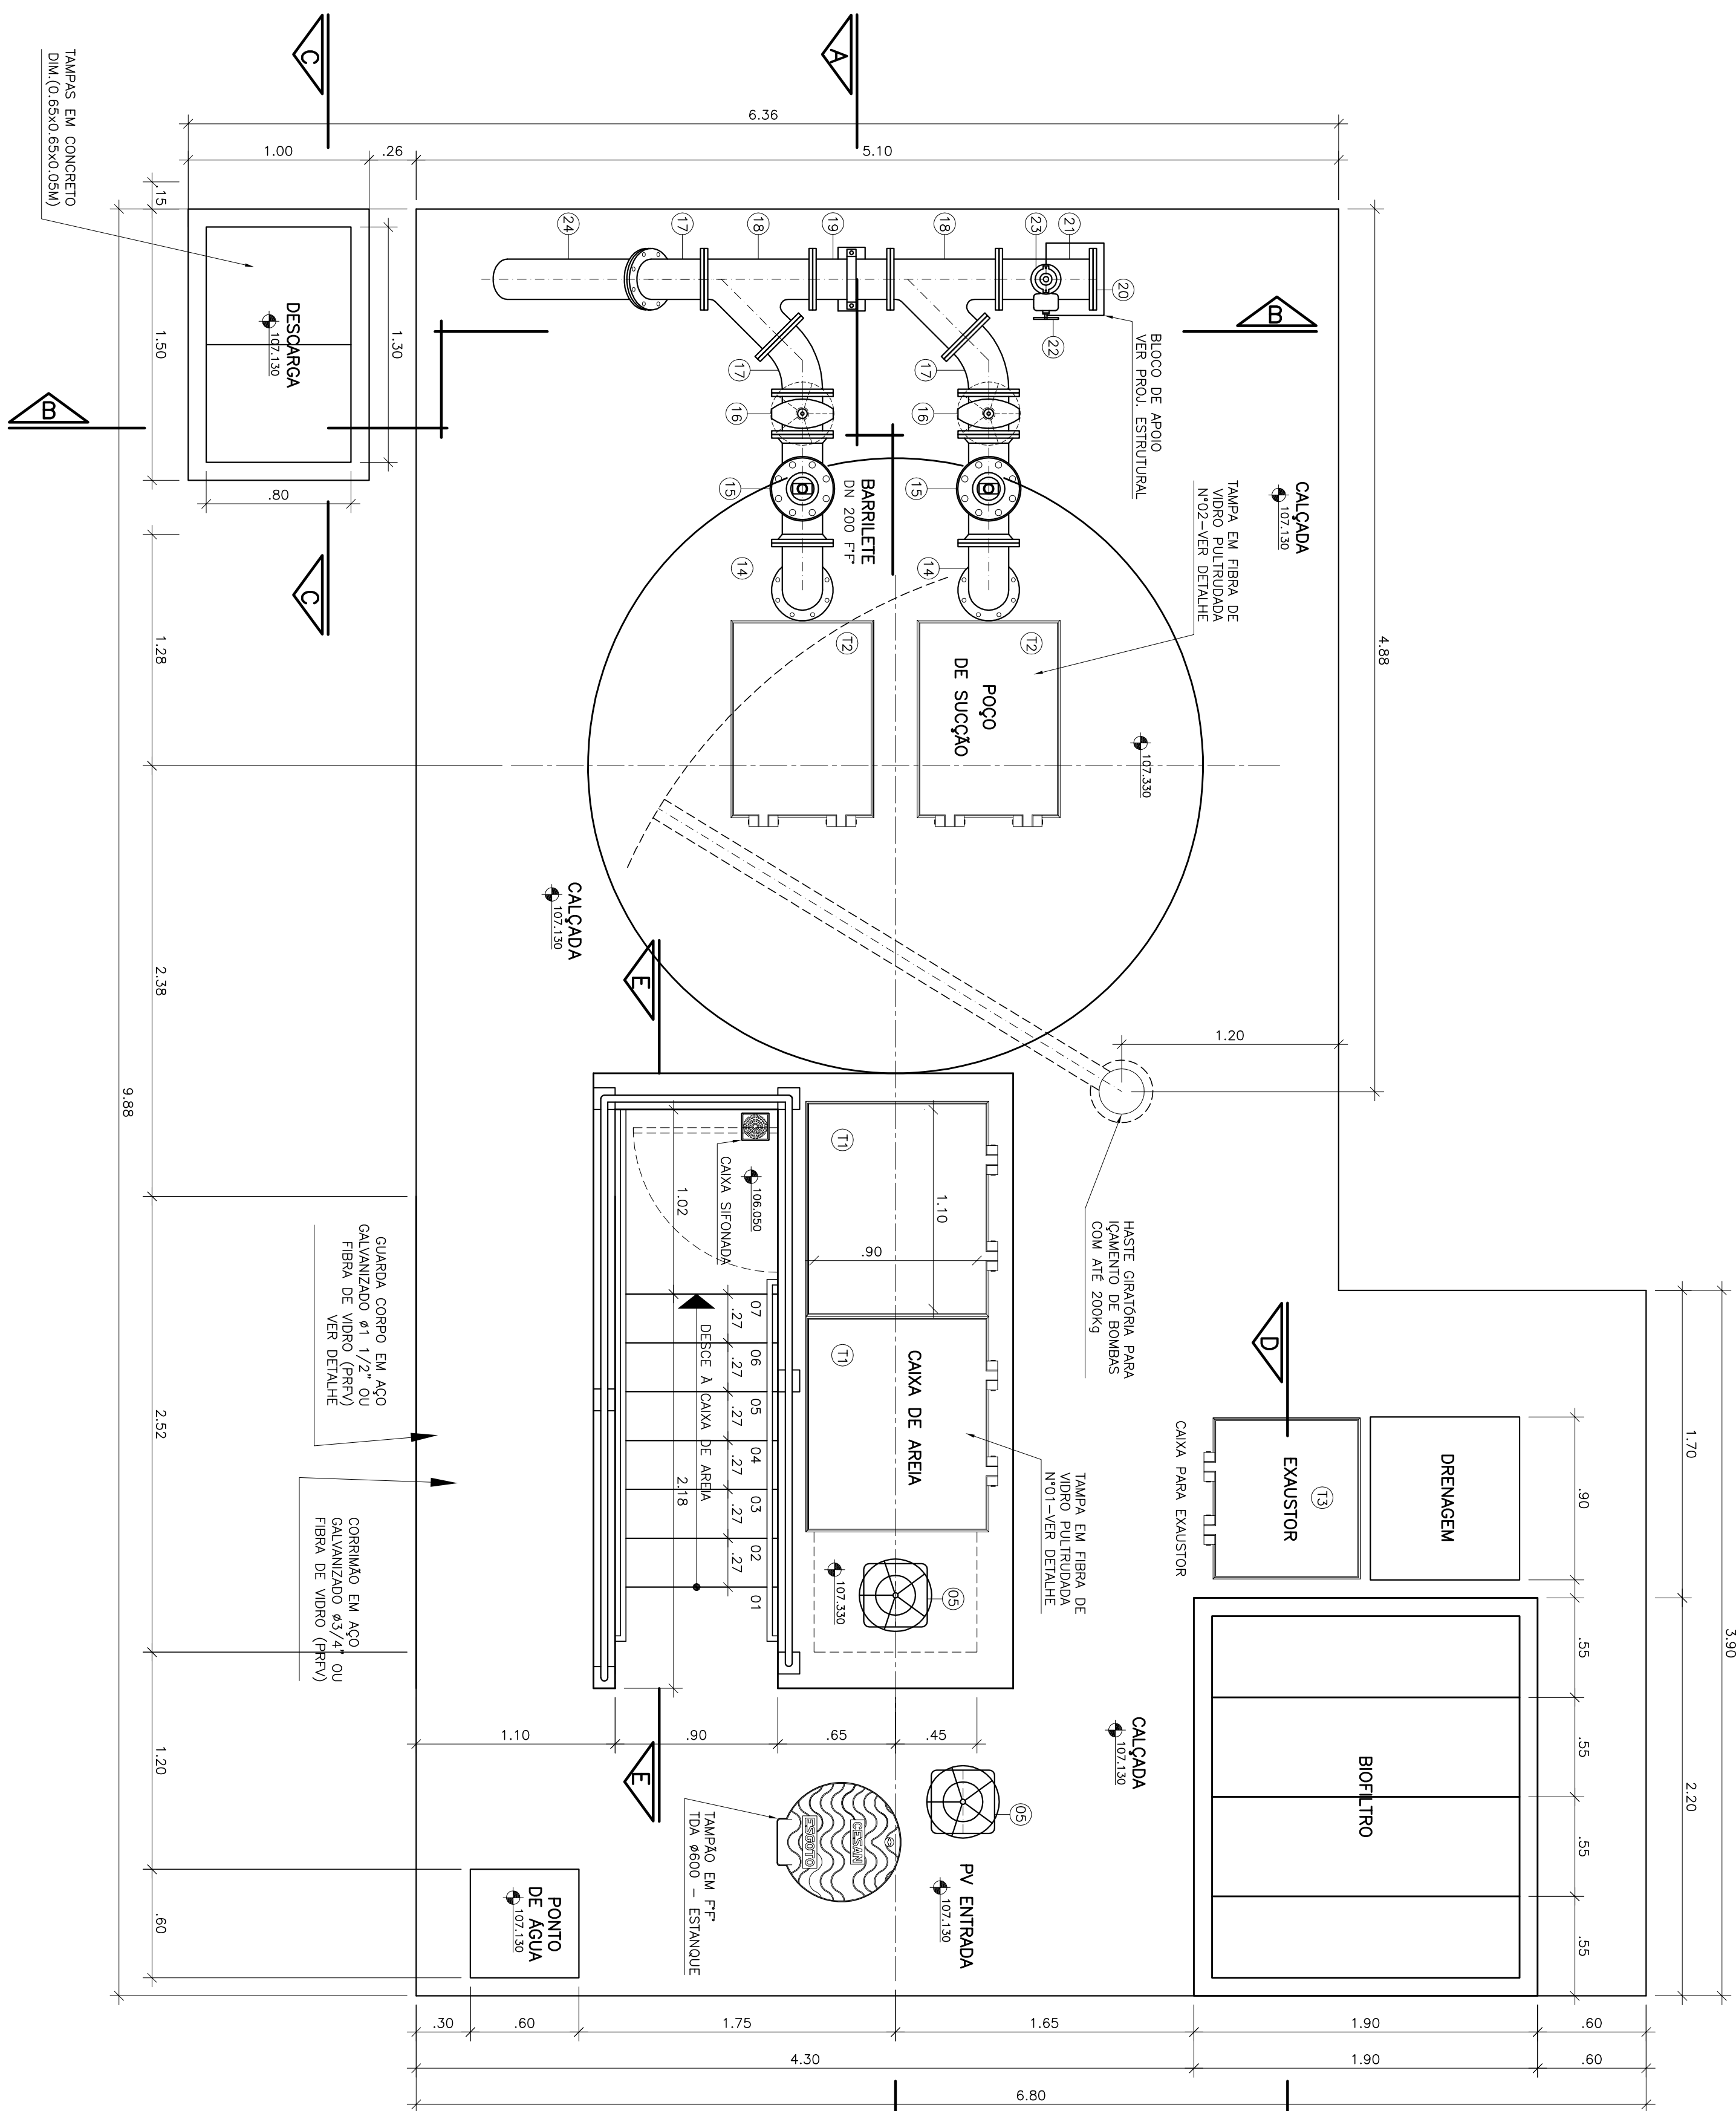


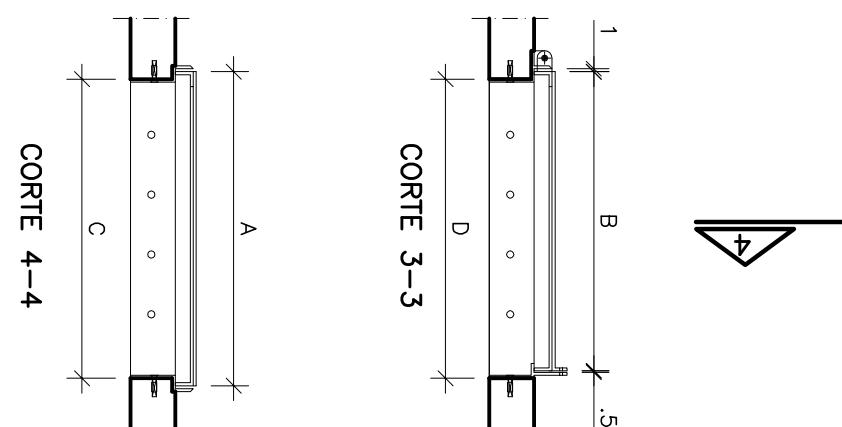



ESTRUTURA DAS TAMPAS

ESC. 1/25

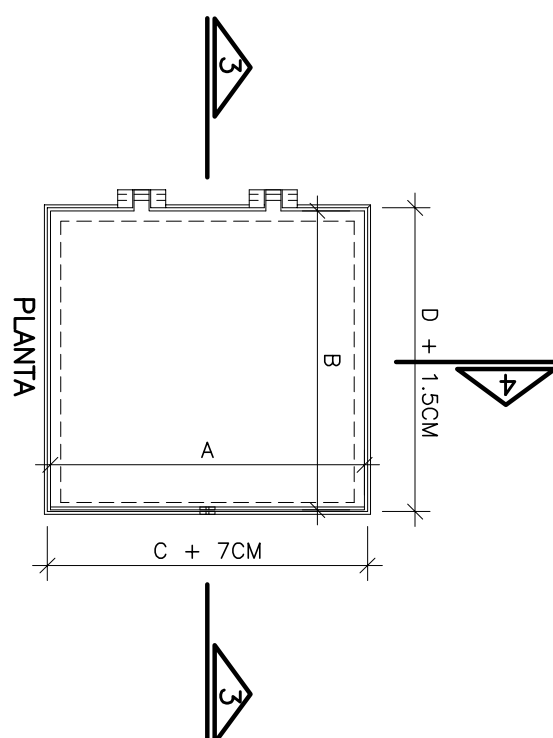

MONTAGEM DAS TAMPAS

ESCALA 1/25

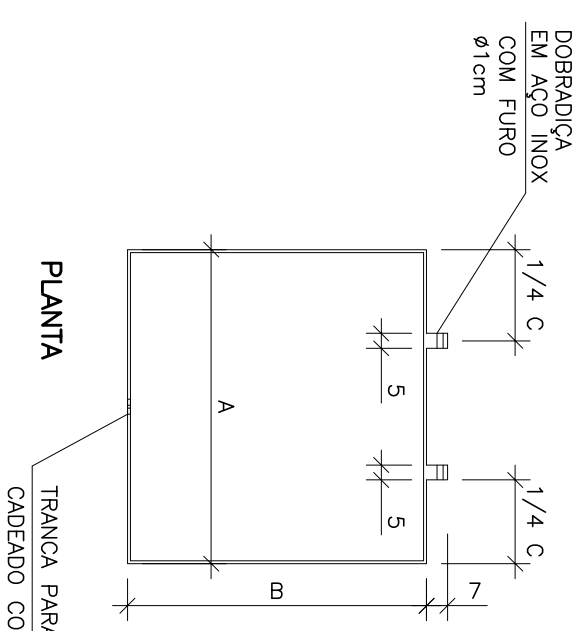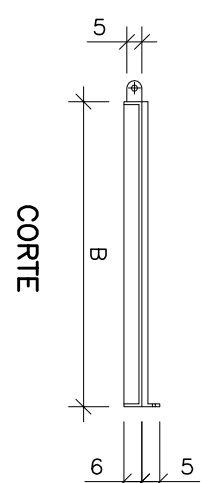

DETALHE DAS TAMPAS

ESCALA 1/25

TAMPAS PULTRUDADAS						
RELAÇÃO DE MATERIAL						
N°	A	B	C	D	QUANT.	UND.
	COTAS EM CM					
T1	115	90	110	90	02	CONJ.
T2	65	100	60	100	02	CONJ.
T3	85	73	80	73	01	CONJ.

OBSERVAÇÃO

1-A ESPESSURA DAS PAREDES E A VERIFICAÇÃO DA NECESSIDADE DE ESPAÇAMENTO ENTRE O POÇO DE SUÇÃO E A CAIXA DE AREIA SERÃO DEFINIDAS PELO ESTRUTURAL

2-PARA LIMPEZA DA CAIXA DE AREIA, QUANDO NECESSÁRIA, A GRADE DE PISO DEVERÁ SER REMOVIDA E COM AUXÍLIO DE UM CAMINHÃO LIMPA FOSSE SUGAR O EXCESSO ACUMULADO NO FUNDO

NOTAS

- 1-CORRER E ELEVAÇÕES EM METRO, DIÂMETRO EM MILÍMETRO, EXCETO ONDE INDICADO.
- 2-CONFRAMAR MEDIDAS NO LOCAL.
- 3-EXTRAIRAR EM TUBO "F" DN 250, CONFORME PLANTA DE LOCALIZAÇÃO, OBTENDO A INCLINAÇÃO MÍNIMA DE 0,35%, COM VALVULA FLAP NA EXTREMIDADE DEBAIXA, DEVERA SER FORNECIDA COMPLETA, PELO FABRICANTE COM ACESSÓRIOS 4-4-A BOMBA DEVERA SER FORNECIDA COMPLETA, PELO FABRICANTE COM ACESSÓRIOS
- 5-O EQUIPAMENTO DE EXAUSTÃO DO BIOTRILHO DEVERA SER RESISTENTE A GASES

NÚMEROS	TÍTULOS	Nº	LOCAL	ENTREGA FINAL DISCRIMINAÇÃO	JULIANA DES.	- DIV.	- GER.	ABR/11 DATA	
PRINCIPAIS DESENHOS DE REFERENCIA		REVISÃO							

VISTA SUPERIOR

ESCALA 1/25

CANCELA E SUBSTITUI O DESENHO NÚMERO: _____ RECEBIDO: ____/____/____ Nº DOC: _____ ASS: _____ APPROVAÇÃO CESAN: ASS: _____ MATR: _____ UNID: _____ DATA: ____/____/____ ESTA APROVAÇÃO NÃO SERVIRÁ A CONTRAPARADA DE SUAS RESPONSABILIDADES LEGAIS.	CENTRO DE DOCUMENTAÇÃO
--	-------------------------------

PROJETOADO: SINONE DE 4255 SILVA		COORDENADOR: REINA CARLIM AYES	
CREA: 44527.0 - RECALZO: 55		CREA: 0601319989 - RECALZO: 2P	
DISEÑO: - JULIANA LIMA		N° DES. PROLESTISTA:	
DATA: 05/04/2011		09-13-25-FC-PROB-25-214	
RESPONSABLE TÉCNICO:		REINA CARLIM AYES	

	EMISSÃO CESAN	DATAS
PROJEÇÃO:	_____	
GRÉIA		
DESENHADO:	_____	
VERIFICADO:	_____ EMP ^o NESTOR GONZA JR	
DIVISÃO:	_____ EMP ^o NESTOR GONZA JR	
GERÊNCIA:	_____ EMP ^o SANDRA SILVA	

MUNICÍPIO: PANCAS		DISTRITO: SEDE		BAIRRO:	
NOME DO EMPREENDIMENTO: AMPLIAÇÃO E MELHORIA DO SISTEMA DE ESGOTAMENTO SANTINÁRIO DE PANCAS					
TÍTULO: ESTAÇÃO ELEVATÓRIA DE ESGOTO BRUTO – EEEB-C PROJETO HIDRAULICO					
VISTA SUPERIOR E DETALHE DAS TAMPAIS					
ESCALA:	FOLHA:	Nº CENSI:	REV:		
INDICADA	02 / 06	C-022-000-91-5-XX-0012	01		