


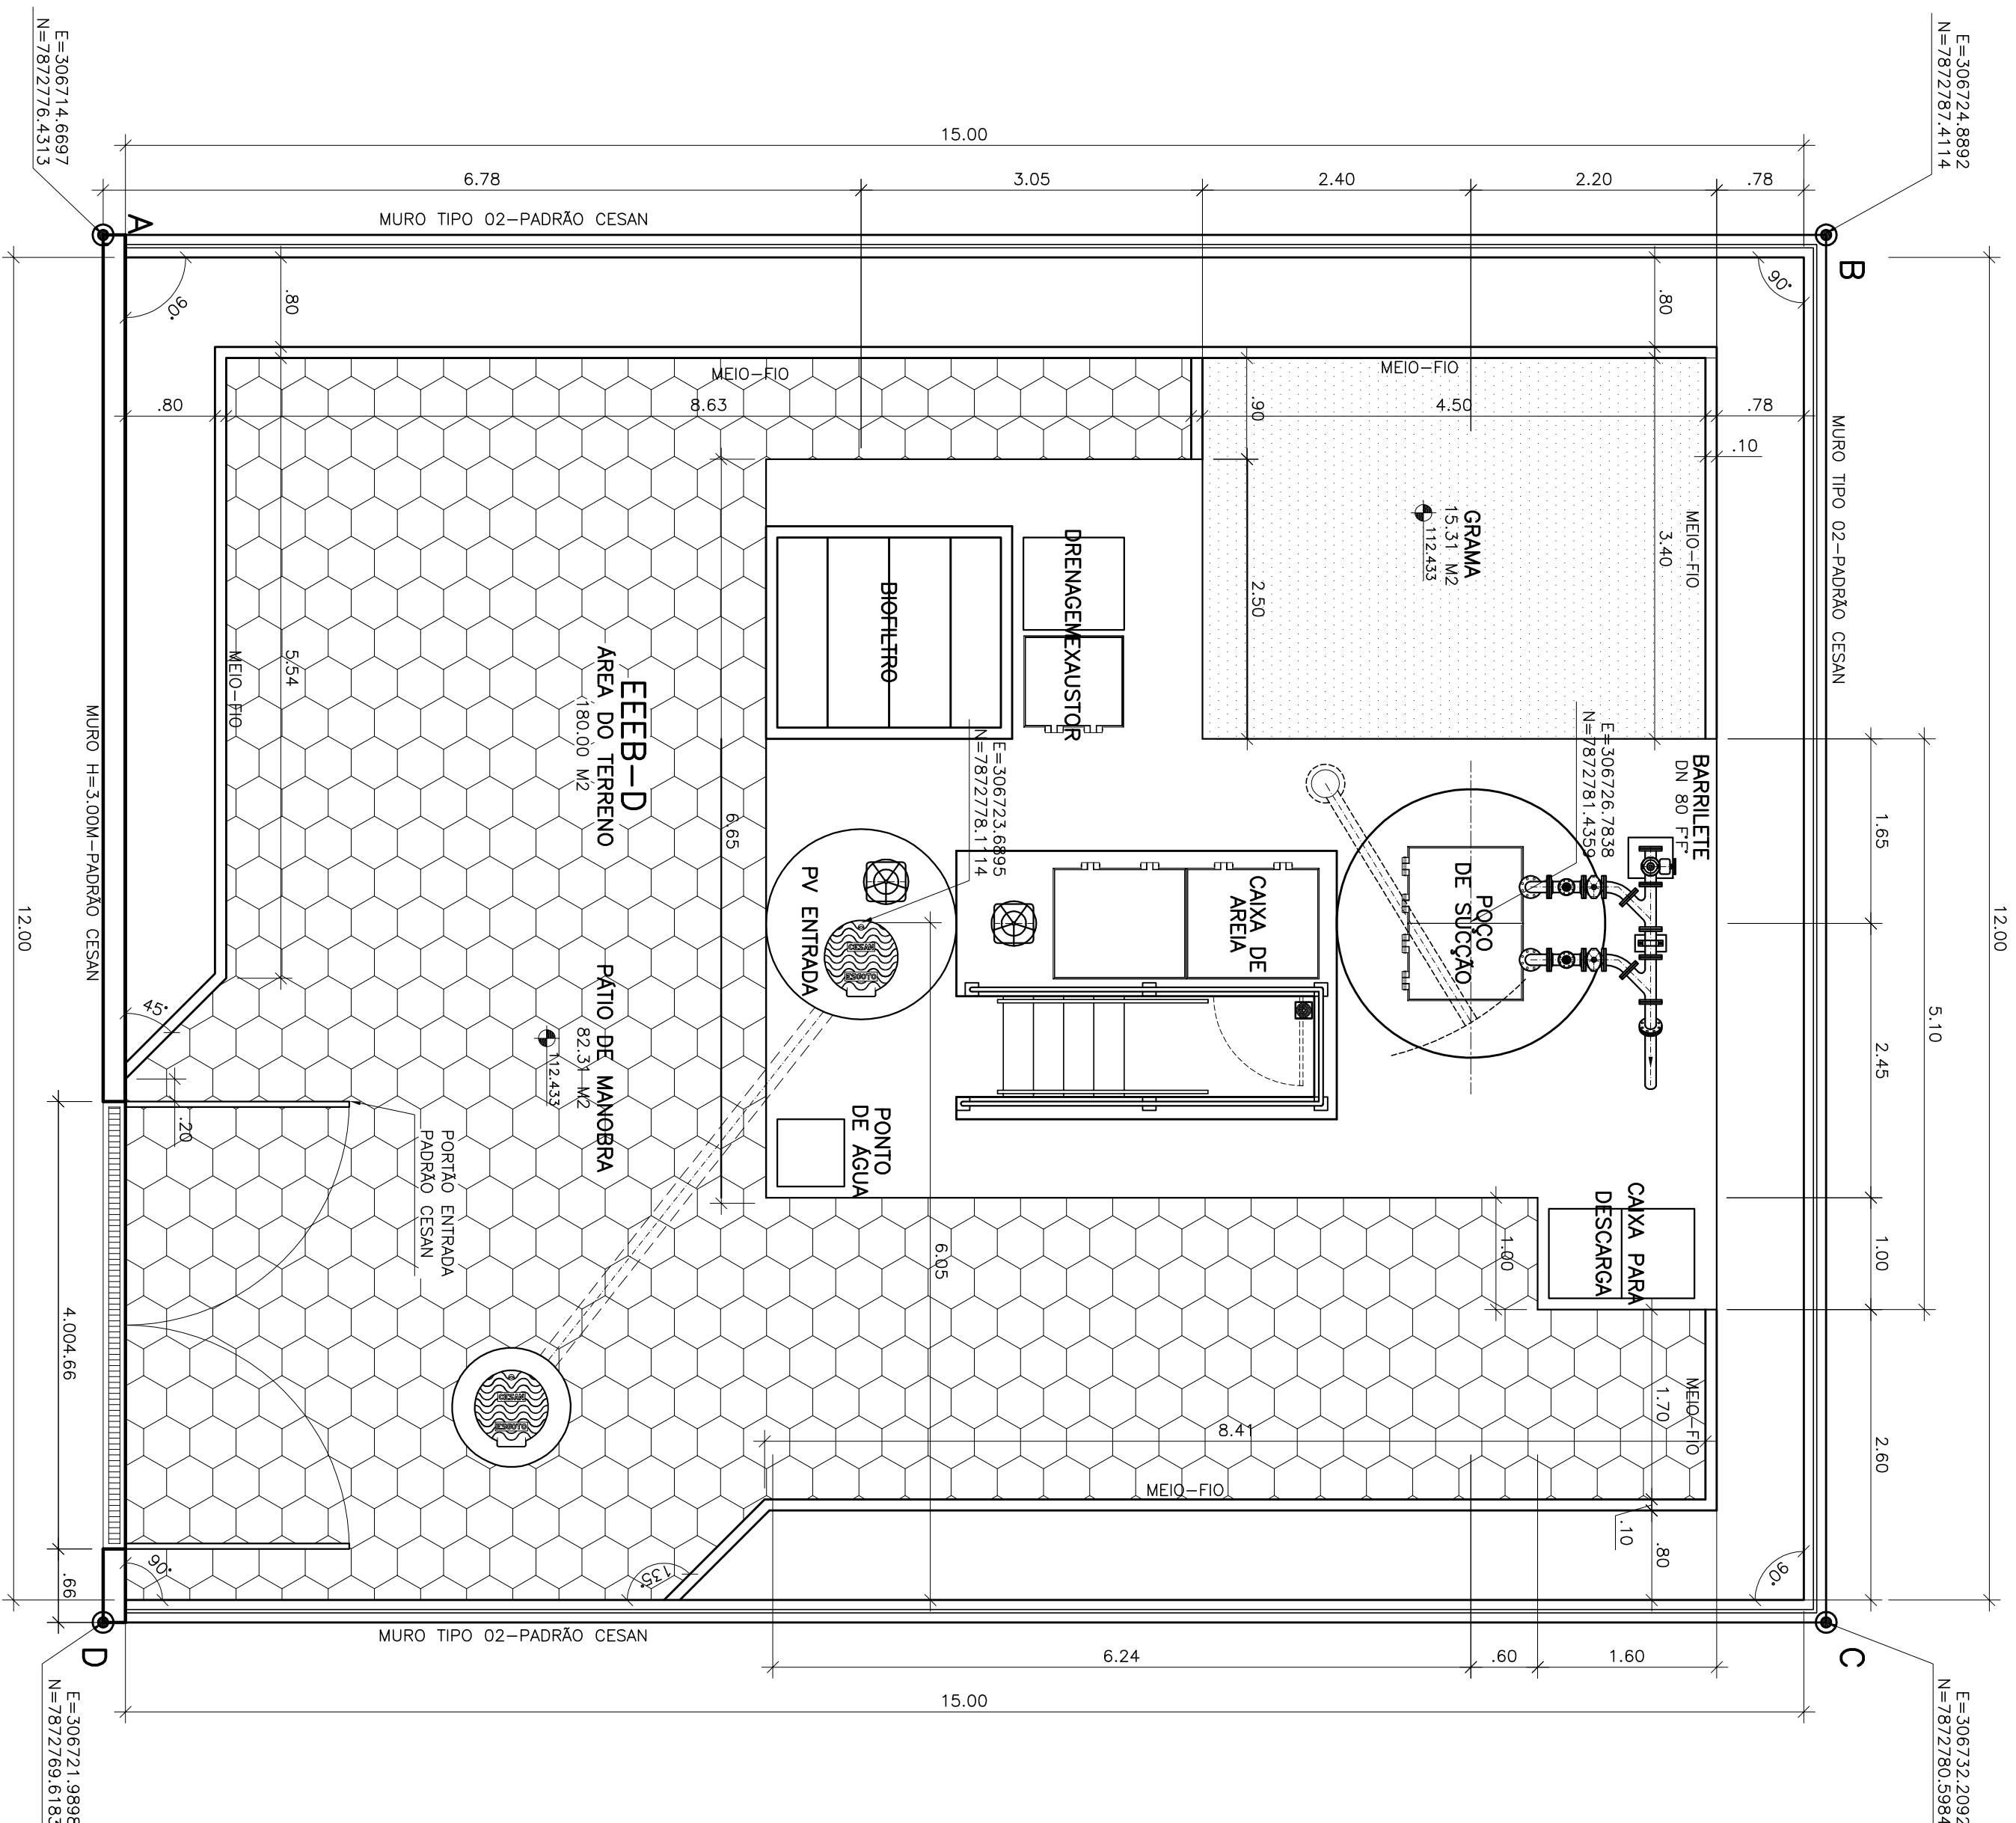

IMPLANTAÇÃO E LOCAÇÃO

ESCALA 1/50

[illegible]

CANCELA E SUBSTITUI O DESENHO NÚMERO: _____	CENTRO DE DOCUMENTAÇÃO	
	RECEBIDO: ____/____/____	ASS.: _____
CANCELA E SUBSTITUI O PELO DESENHO NÚMERO: _____	APPROVAÇÃO CESAN:	
	ASS.: _____	MATR.: _____
_____	UNID.: _____	DATA: ____/____/____
ESTA APROVAÇÃO NÃO SERVIRÁ A CONTRATAÇÃO DE SUAS RESPONSABILIDADES LEGAIS.		

ENCIMANTE:  ENCIMANTA S. A. Estrada e Projetos de Engenharia	
PROJETADO: SIMONE DE ASSIS SILVA CREA: 6452/10 - REGIÃO: 03 DESENHO: ... JULIANA JAMES DATA: 05/04/2011	CONFECCIONADOR: RENATA CARVALHO JAMES CREA: 5901/199892 - REGIÃO: 03 Nº DES. PROJETISTA: 0913-BF-HB-DE-219
RESPONSÁVEL TÉCNICO: RENATA CARVALHO JAMES	




EMISSÃO	CESAN	DATAS
PROJETADO:	_____	
CREA:	_____	
DESENHADO:	_____	
VERIFICADO:	 ENG° MESTRE GOREA JR	
DIVISÃO:	 ENG° MESTRE GOREA JR	
GERÊNCIA:	 ENG° SAGORA SILV	

MUNICÍPIO: PANCAS		DISTRITO: SEDE		BAIRRO:	
NOME DO EMPREENDIMENTO: AMPLIAÇÃO E MELHORIA DO SISTEMA DE ESGOTAMENTO SANITÁRIO DE PANCAS					
TÍTULO: ESTAÇÃO ELEVATÓRIA DE ESGOTO BRUTO – EEEB-D					
PROJETO HIRALUO					
IMPLANTANDO E LOCALIZANDO, LOCALIZAÇÃO, DETALHE DA SAREJETA					
EXTRAVALSOR E DETALHE DO MURO DE ALA					
ESCALA:	INDICADA	FOLHA:	Nº CESPAN	REV:	
		01 / 06	6-022-000-91-5-XX-0016	01	

AREA EEEB-D		
VERTICE	COORDENADAS	
	X	Y
A	306714.6697	7872776.4313
B	306724.8692	7872787.4114
C	306732.2092	7872780.5984
D	306721.9898	7872769.6183

DETALHE SARJETA

ESCALA 1/25

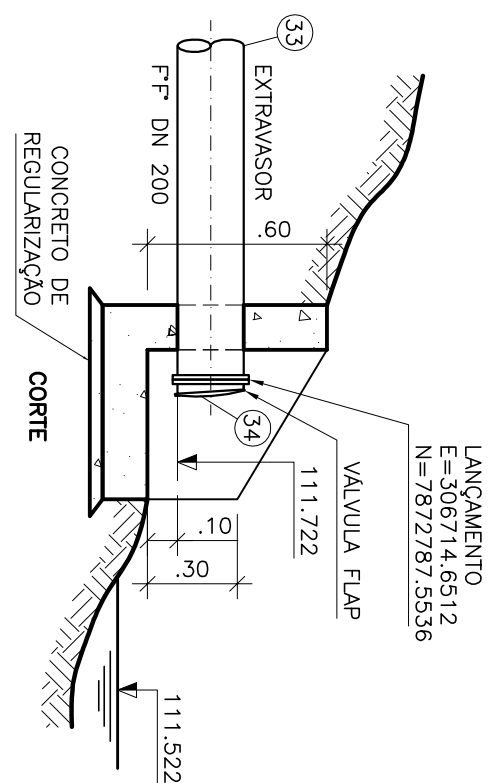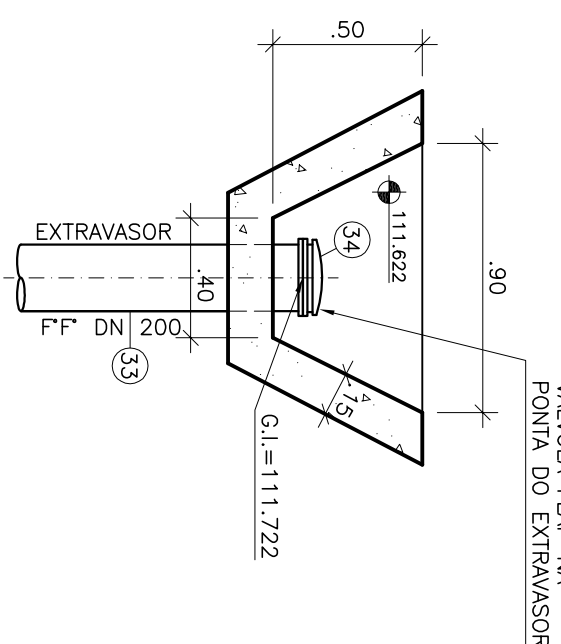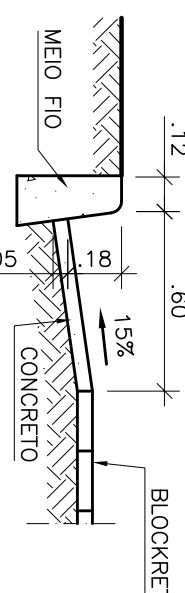


OBSERVAÇÃO

1-A ESPESSURA DAS PAREDES E A VERIFICAÇÃO DA NECESSIDADE DE ESPÂMAMENTO ENTRE O POGO DE SUÇÃO E A CAIXA DE AREIA SERÃO DEFINIDAS PELO ESTRUTURAB

2-PARA LIMPEZA DA CAIXA DE AREIA, QUANDO NECESSÁRIO, A GRADE DE PISO DEVERÁ SER REMOVIDA E COM AUXÍLIO DE UM CAMINHÃO LIMPA FOSSA SUGAR O EXCESSO ACUMULADO NO FUNDO

NOTAS

- 1-CORIAS E ELEVAÇÕES EM METRO, DIÂMETRO EM MILÍMETRO, EXCETO ONDE INDICADO.
- 2-CONFRASAR MEDIDAS NO LOCAL.
- 3-EXTRAÍRAMOS EM TUBO "F" DO 200, CONFORME PLANTA DE LOCALIZAÇÃO, OBSERVANDO A INCLINAÇÃO MÍNIMA DE 0,35%, COM VALVULA FLAP NA EXTREMIDADE DEBAIXA, DEVERA SER FORNECIDA COMPLETA, PELO FABRICANTE COM ACESSÓRIOS 4-4-A BOMBA DEVERA SER FORNECIDA COMPLETA, PELO FABRICANTE COM ACESSÓRIOS
- 5-O EQUIPAMENTO DE EXAUSTÃO DO BIOTRILHO DEVERA SER RESISTENTE A GASES

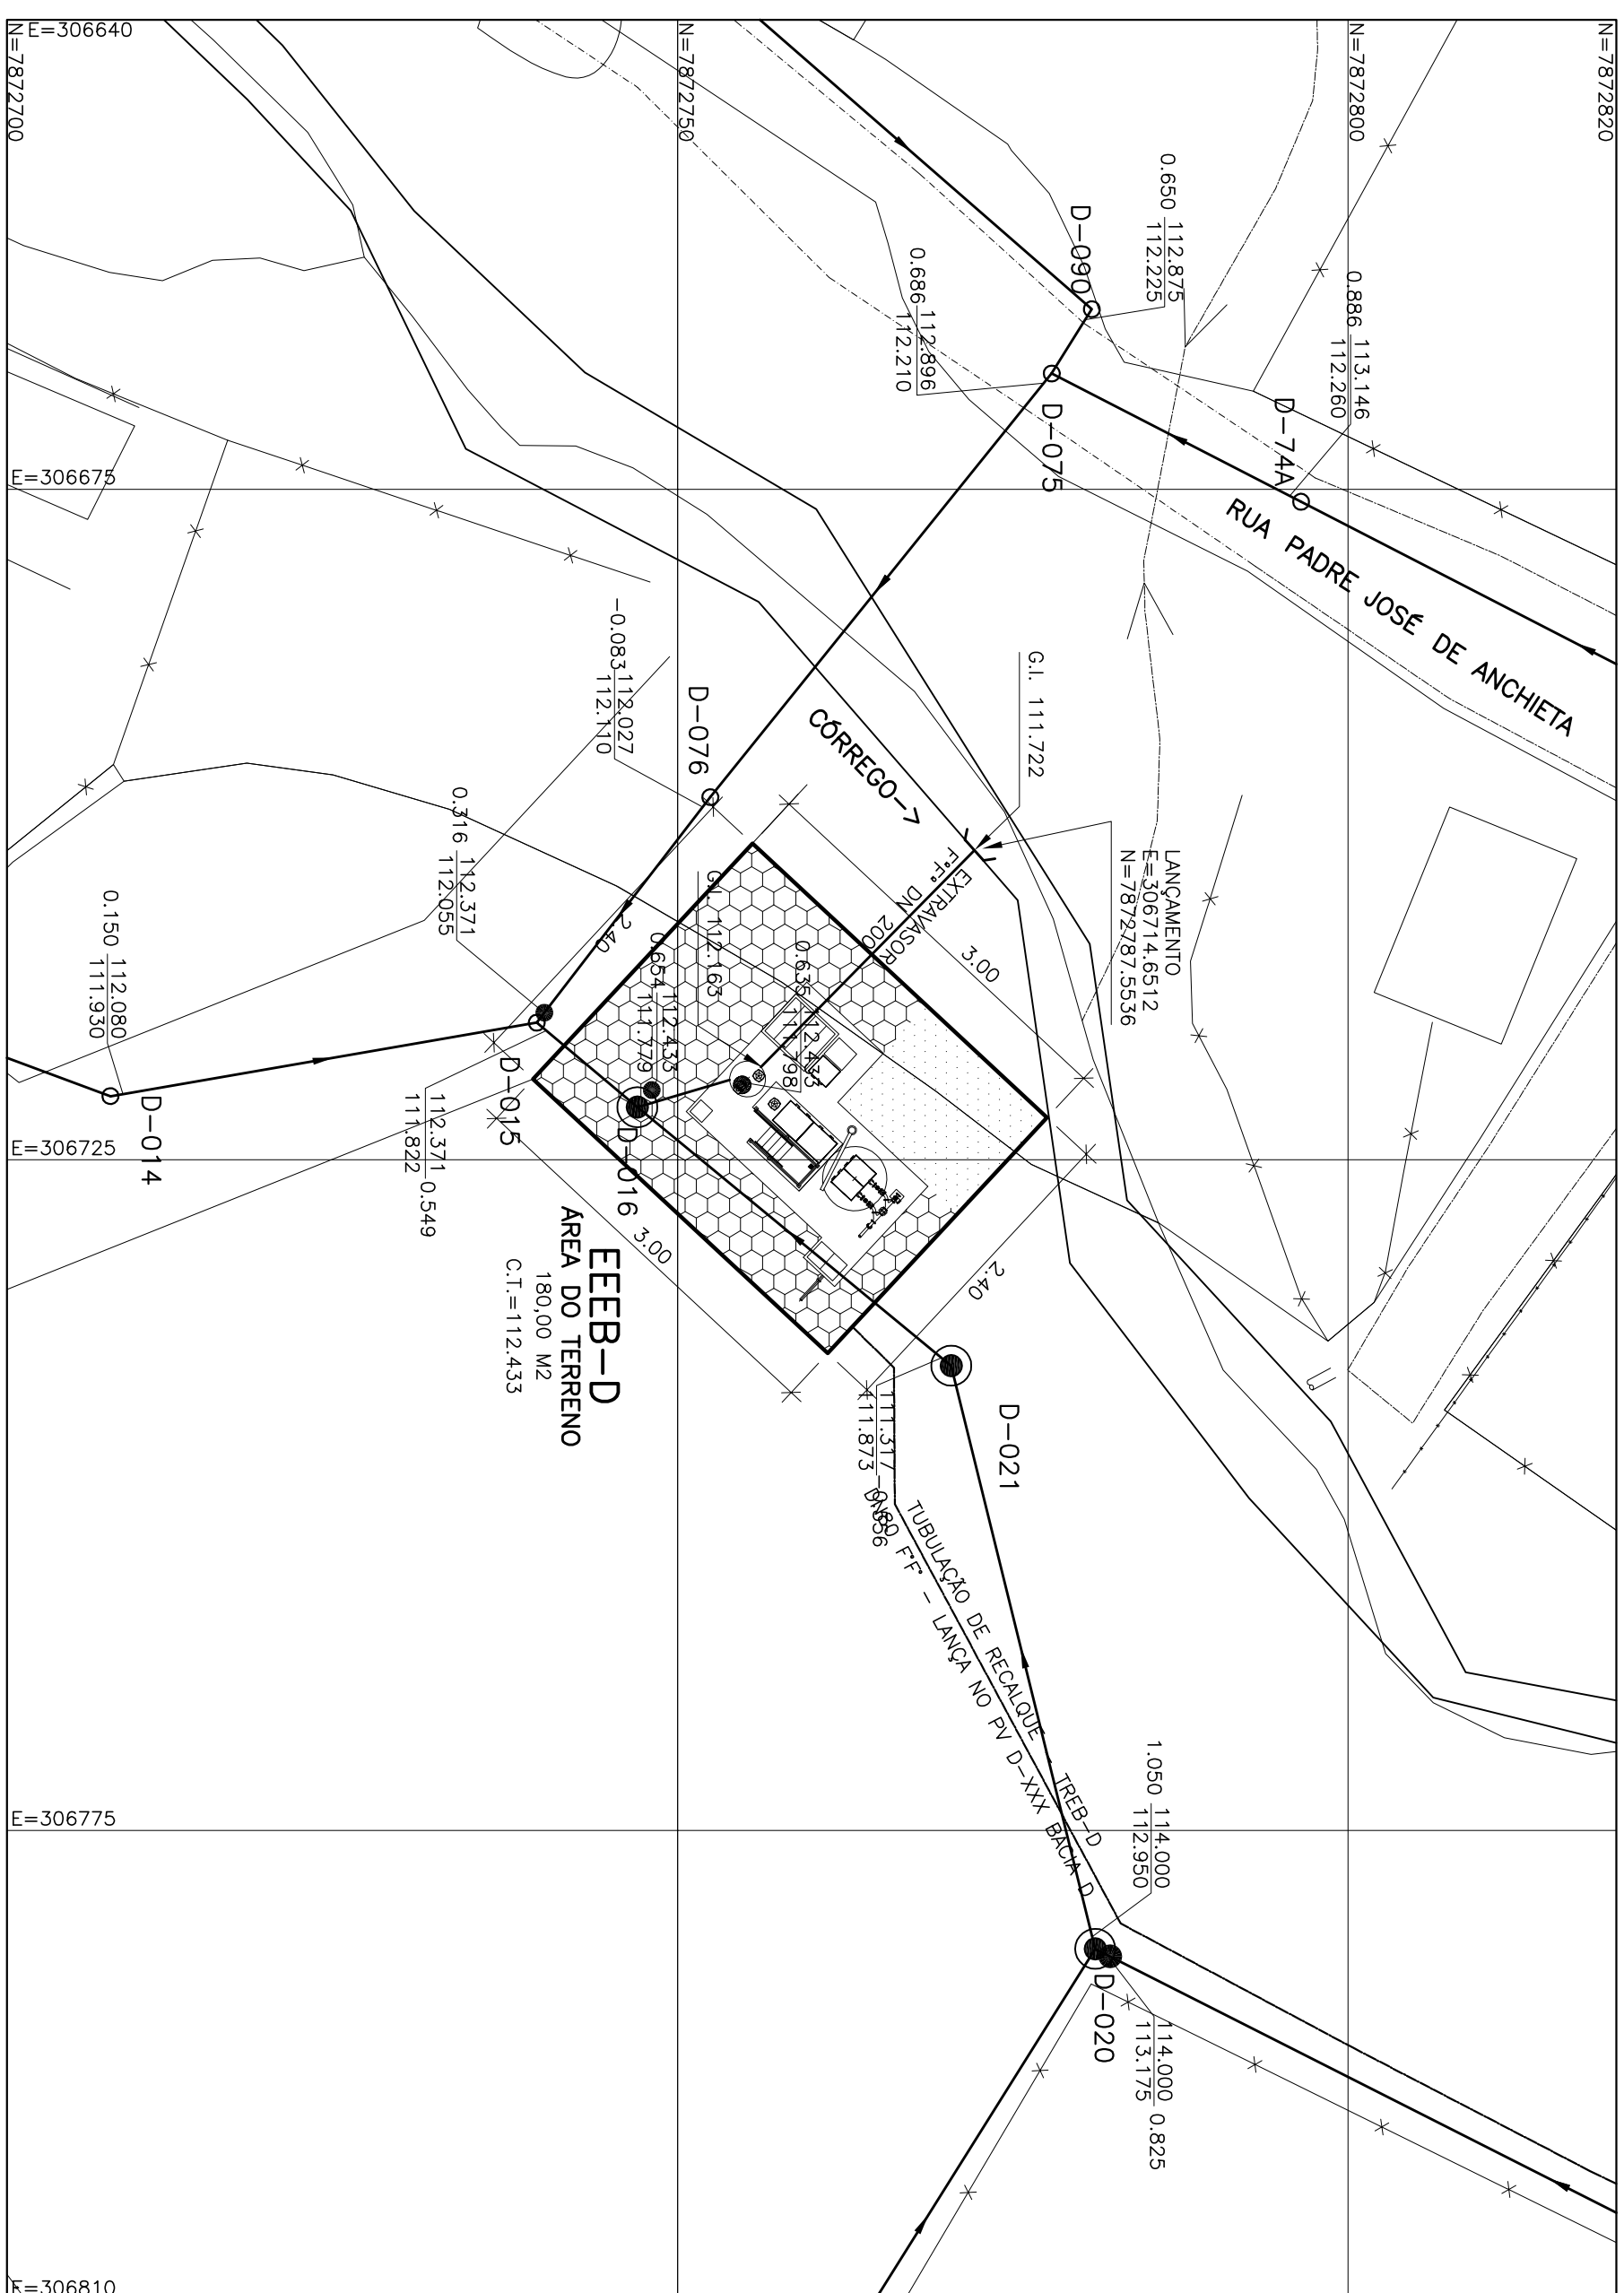

LOCALIZAÇÃO

ESCALA 1/25