

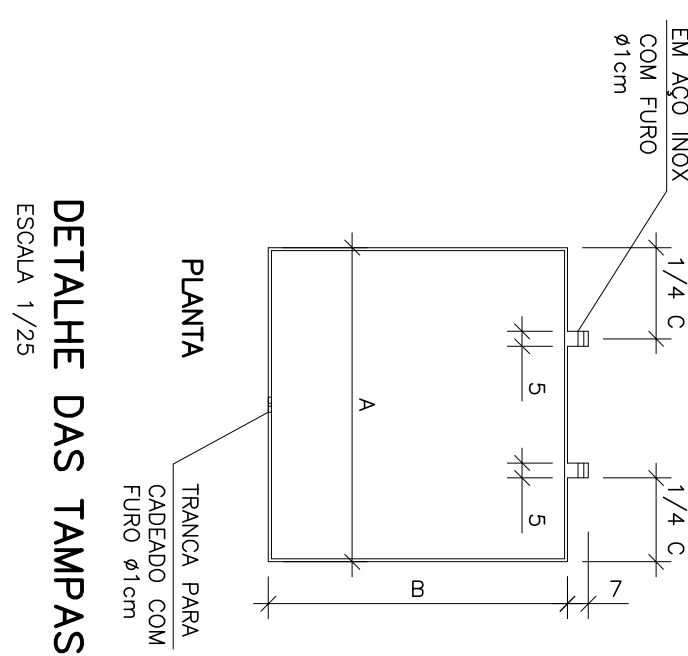
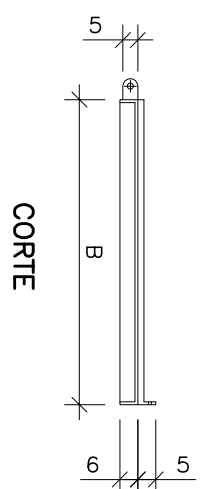
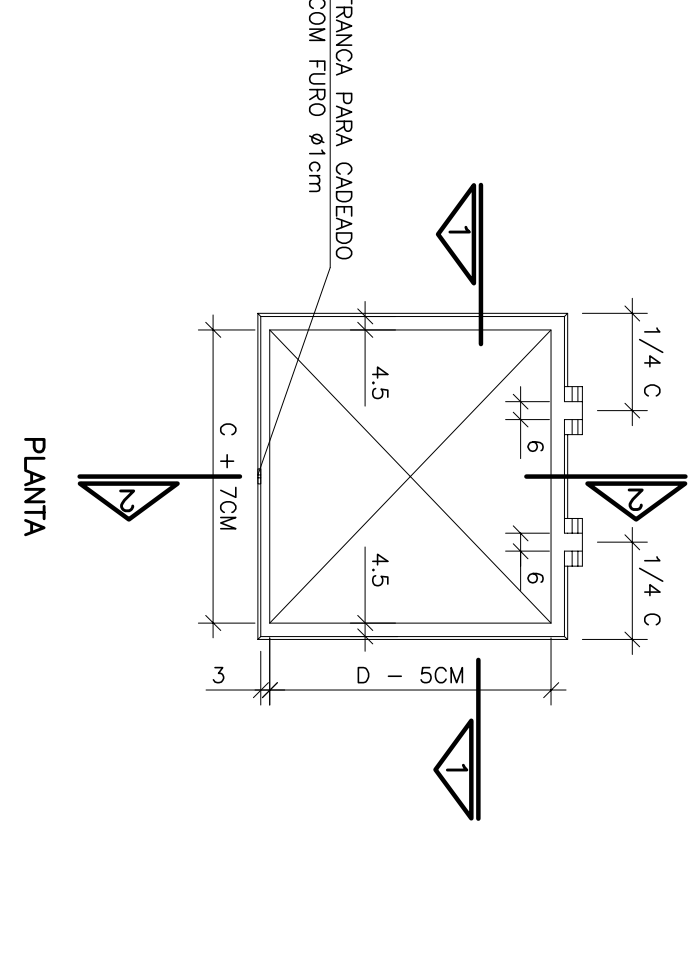
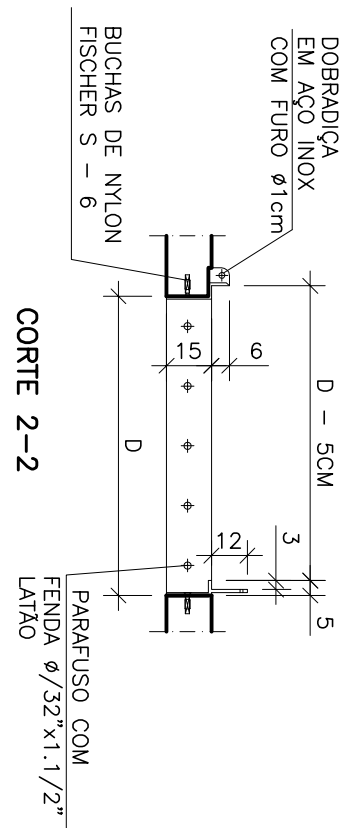
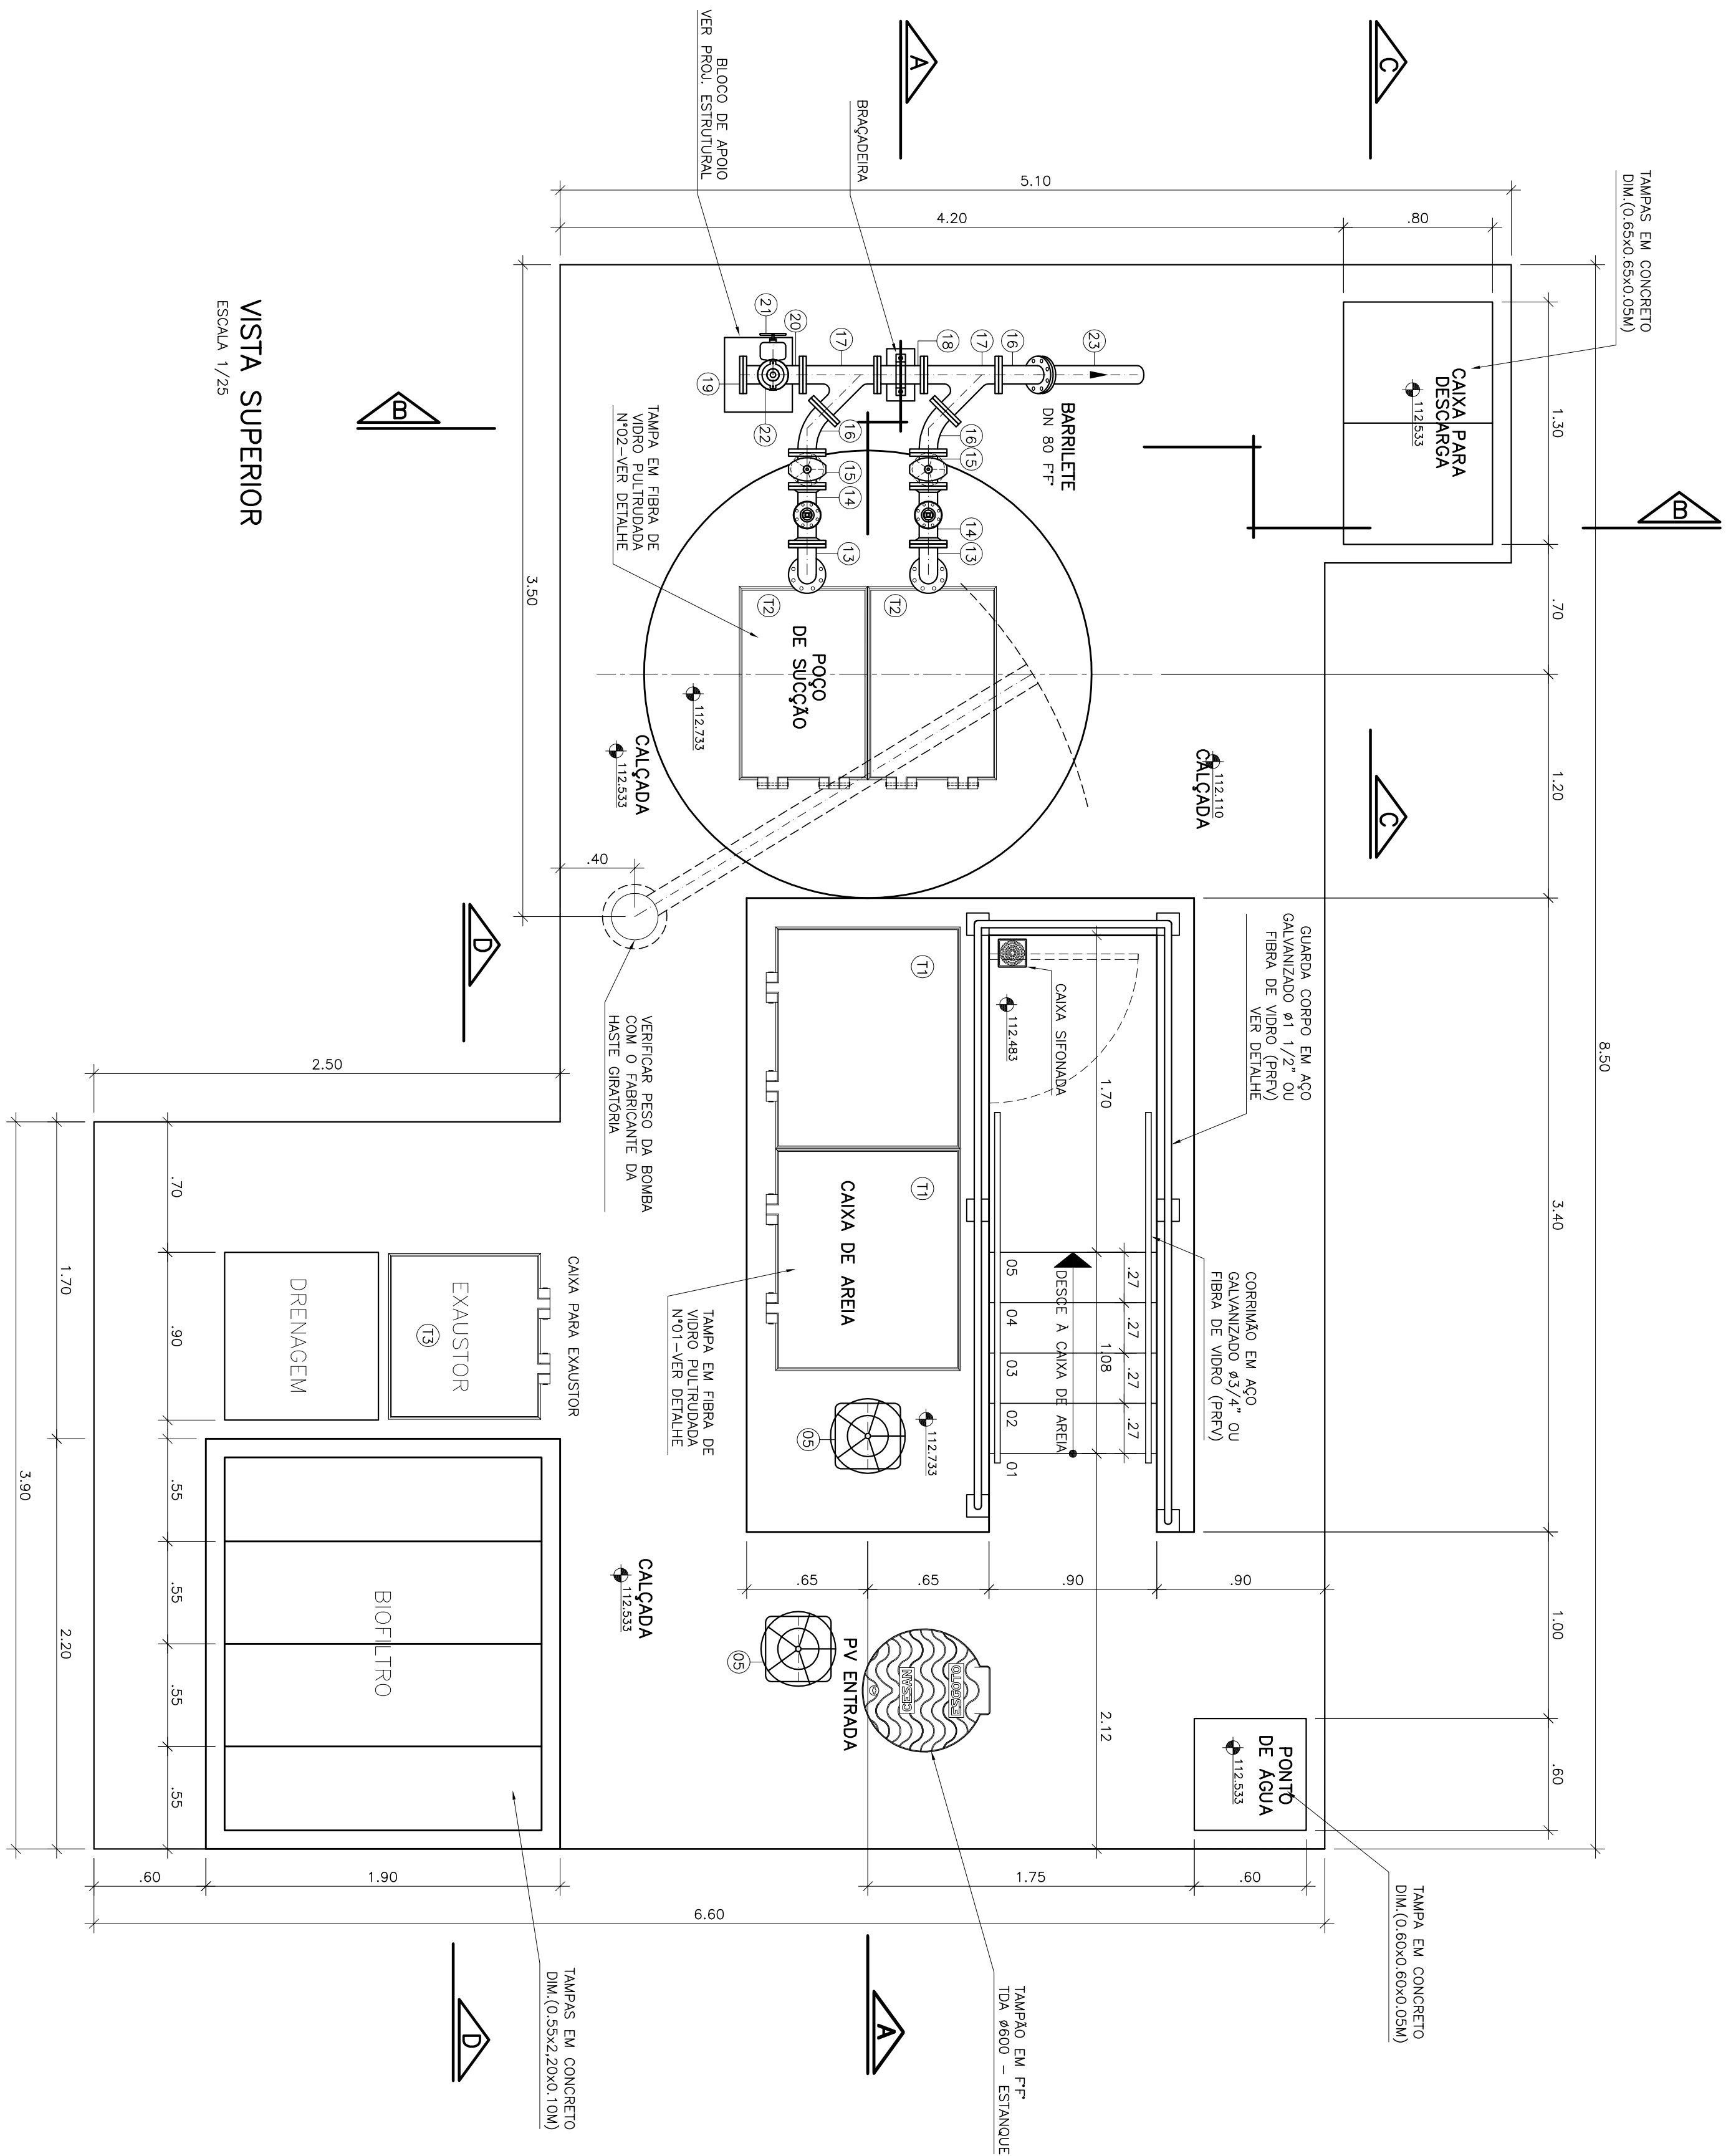
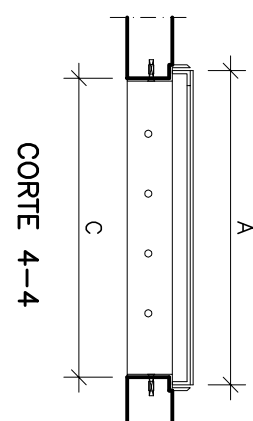


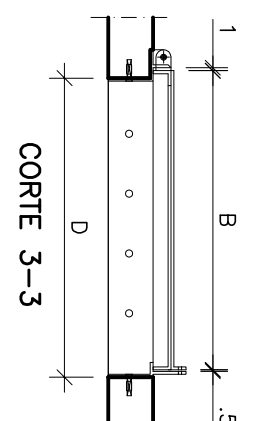

TAMPAS PULTRUDADAS						
RELAÇÃO DE MATERIAL						
N°	A	B	C	D	QUANT.	UND.
	COTAS EM CM					
T1	115	90	110	90	02	CONJ.
T2	65	100	60	100	02	CONJ.
T3	85	73	80	73	01	CONJ.

ESTRUTURA DAS TAMPAS

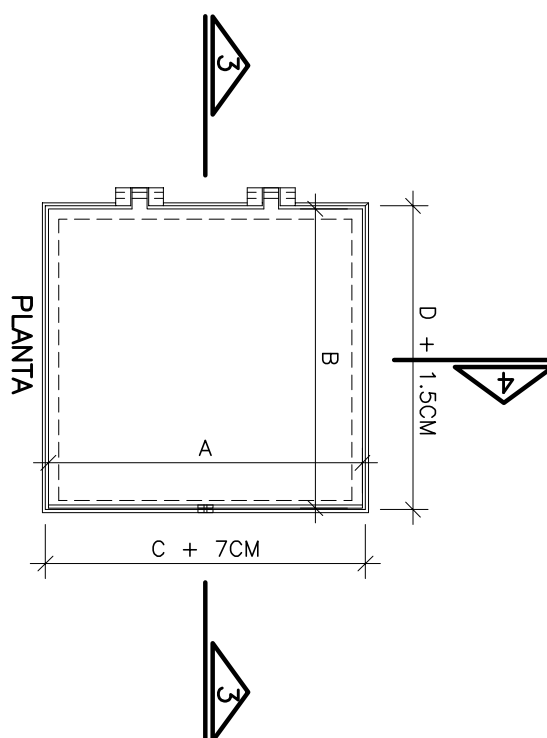

MONTAGEM DAS TAMPAS

ESCALA 1/25

NOTAS

- 1-COLAS E ELEVAÇÕES EM METRO, DIÂMETRO EM MILÍMETRO, EXCETO ONDE INDICADO
- 2-CONSTRUIR MEDIDAS NO LOCAL.
- 3-EXTRAÍDOR EM TUBO P.P. DN 200, CONFORME PLANTA DE LOCALIZAÇÃO, OBTENDO A INCLINAÇÃO MÍNIMA DE 0,5%, COM VALVULA FLAP NA EXTREMIDADE
- 4-A BOMBA DEVERÁ SER FORNECIDA COMPLETA PELO FABRICANTE COM ACESSÓRIOS
- 5-O EQUIPAMENTO DE EXAUSTÃO DO BIOTILTRO DEVERÁ SER RESISTENTE A GASES

			CANCELA E SUBSTITUI O DESENHO NÚMERO:	
			CENTRO DE DOCUMENTAÇÃO	
			RECEBIDO: ____ / ____ / ____ ASS.: _____	
			Nº DOC.: _____ ASS.: _____	
			APPROVAÇÃO CESAN:	
			ASS.: _____ MATR.: _____	
			TUDO PELO DESENHO NÚMERO:	
			UNID.: _____ DATA: ____ / ____ / ____	
			ESTÁ APROVAÇÃO NÃO SIGNIFICA CONTRATAÇÃO DE SUAS RESPONSABILIDADES LEGAIS.	
			EMITENTE:	
			 ENCIBRA S.A. Engenheiros e Projetos de Engenharia	
			PROJETADO: SOMONE DE ASSIS SILVA	
			COORDENADOR: ROMA CARATTI ALVES	
			CREA: 45432/0 REGIÃO: ES CREA: 56811/55892 REGIÃO: SP	
			DESENHO: JULIANA LAMAS Nº DES. PROJETOISTA: DATA: 09/04/2011 0413-B-PE-HDS-DE-220	
			RESPONSÁVEL TÉCNICO: CREA 5601159492 REGIÃO: SP ART. nº 20100005484 DATA 09/07/2009	
			ROMA CARATTI ALVES	
			EMISSION: CESAN	
			DATAS	
			MUNICÍPIO: PANCAS DISTRITO: SEDE BAIRRO:	
			NOME DO EMPREENDEDOR: APLICAÇÃO E MELHORIA DO SISTEMA DE ESGOTAMENTO SANITÁRIO DE PANCAS	
			TÍTULO: ESTAÇÃO ELEVADORA DE ESGOTO BRUTO – EEERB-D PROJETO HIDRAULICO VISTA SUPERIOR E DETALHE DAS TAMPAS	
			ESCALA:	
			INDICADA FOLHA: 02 / 06 Nº CESAN: C-022-000-91-5-XK-0017 REV: 01	