


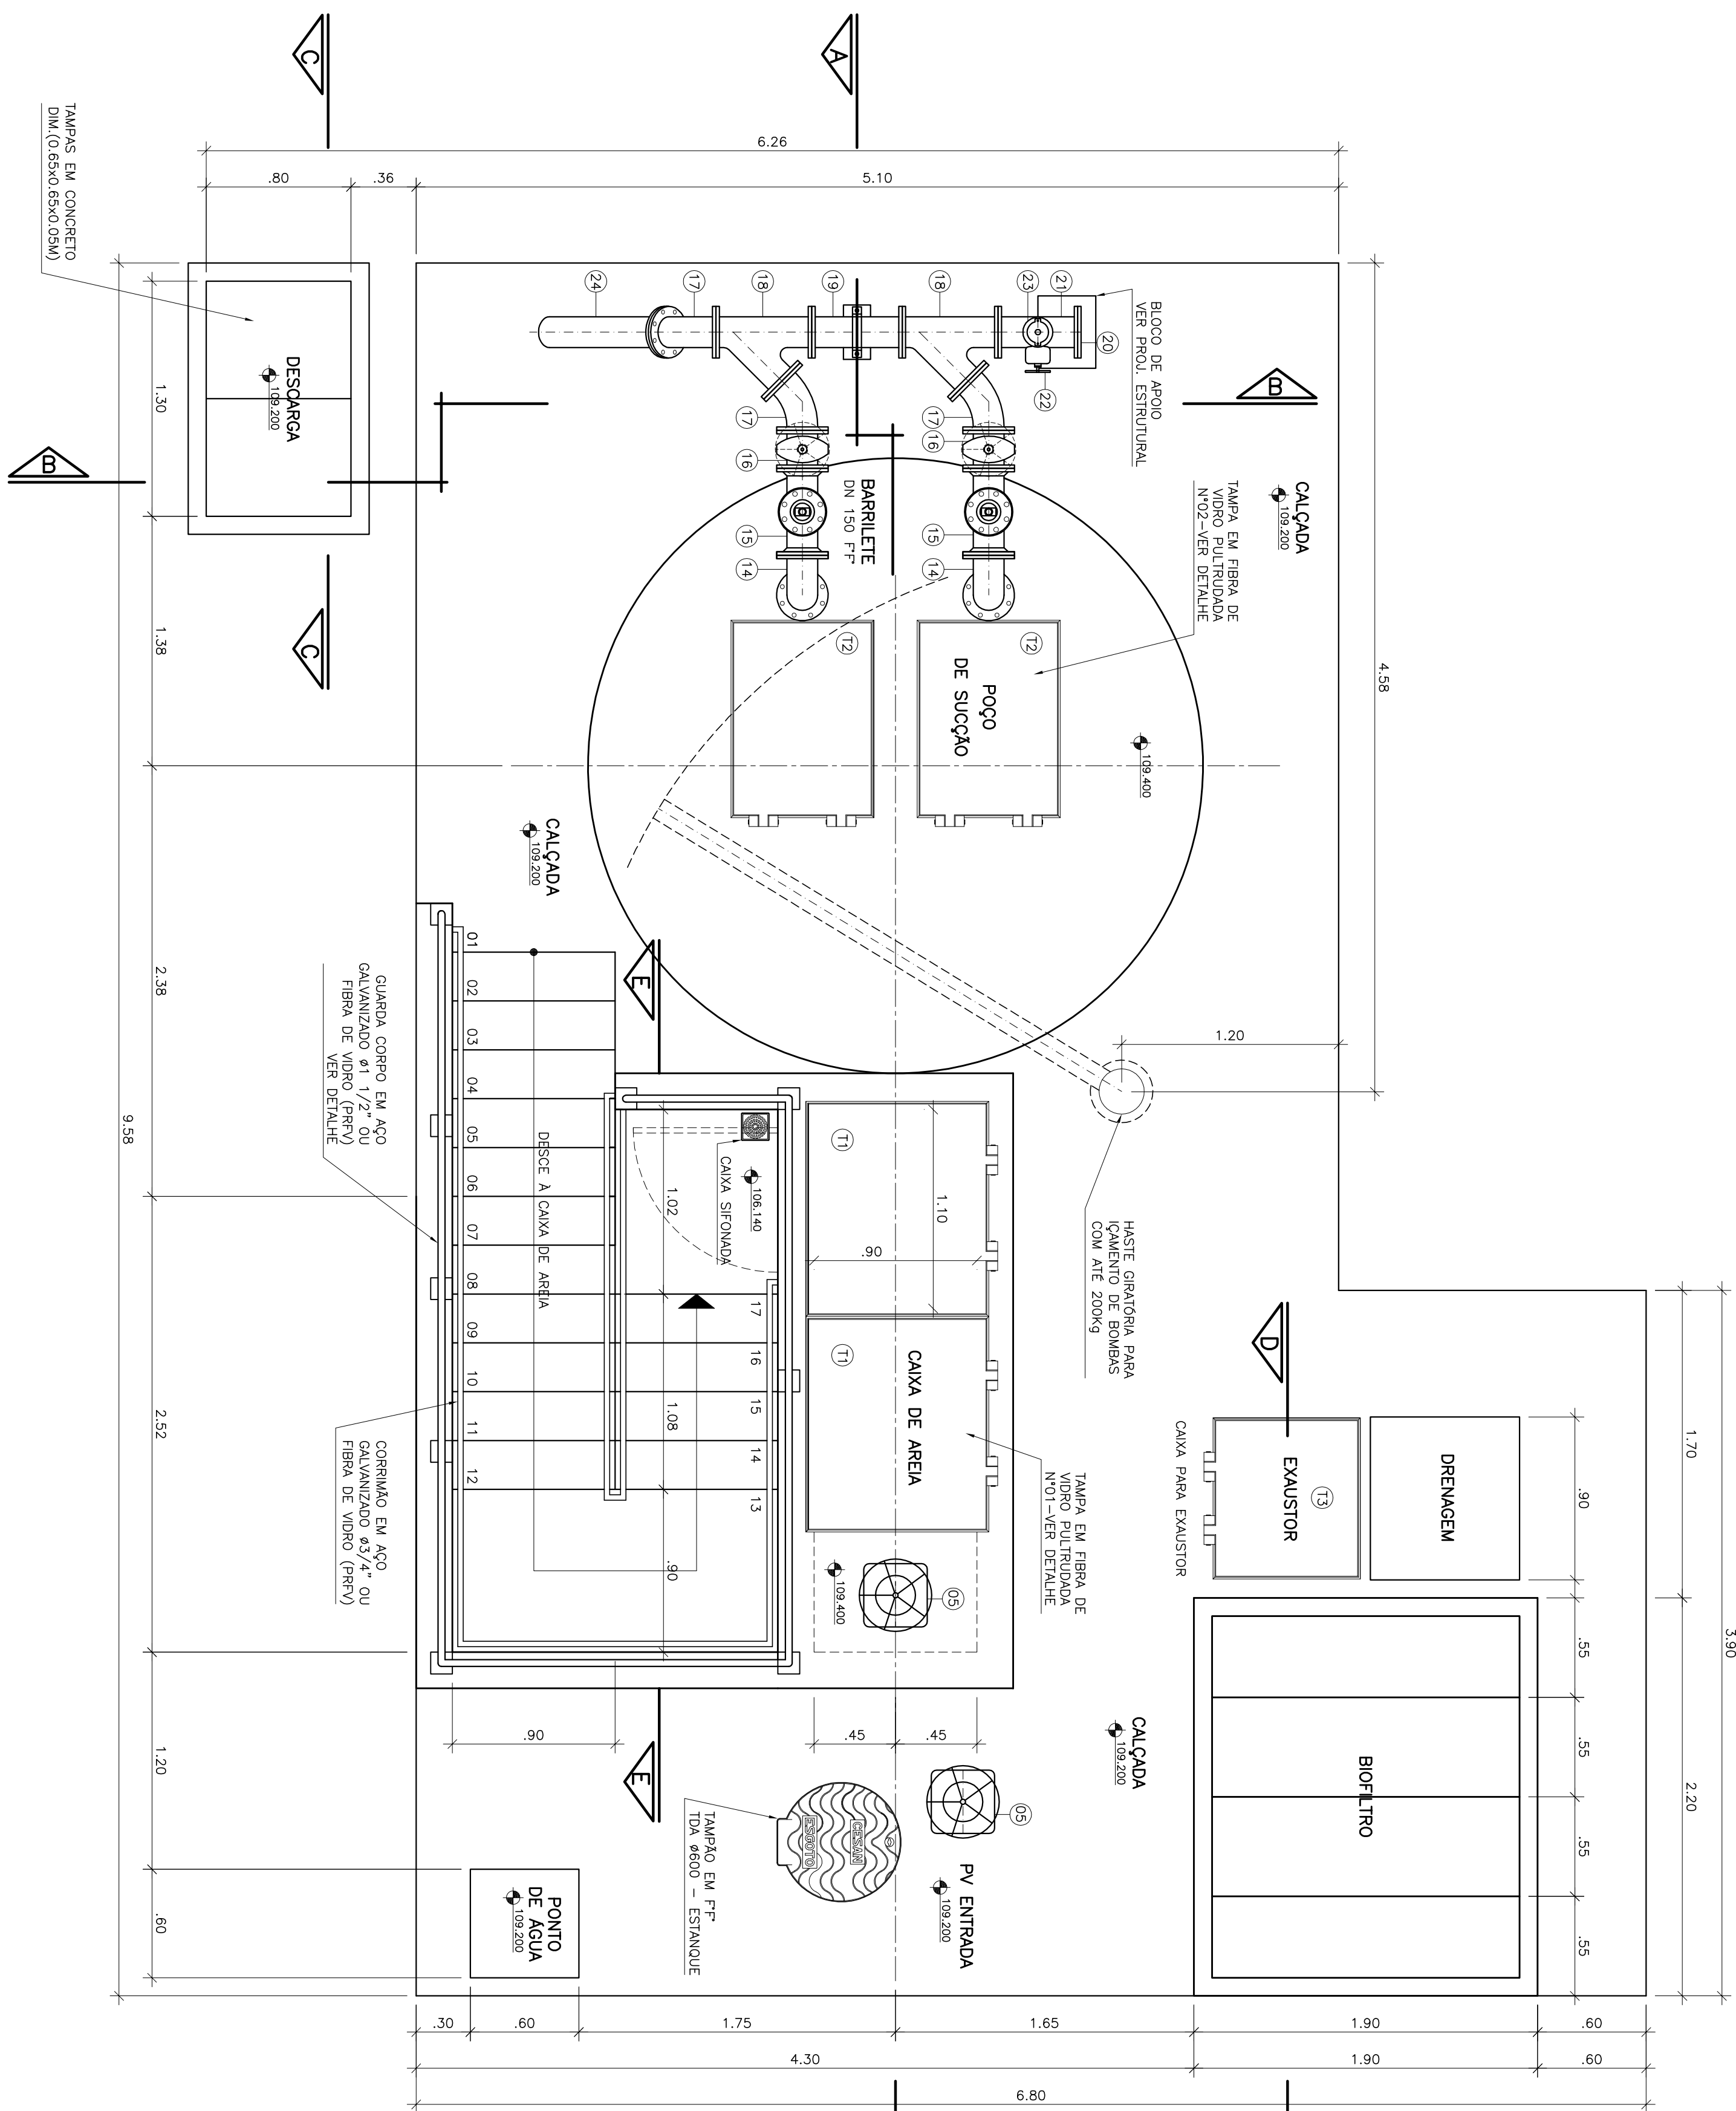

VISTA SUPERIOR

ESCALA 1/25

NÚMEROS	TÍTULOS	Nº	LOCAL	ENTREGA FINAL	DISCRIMINAÇÃO	JULIADA	DIV.	GER.	ASR/71 DATA
PRINCIPAIS DESENHOS DE REFERENCIA		REVISÃO							

CANCELA E SUBSTITUI
O DESENHO NÚMERO:

CANCELADO E SUBSTITUI
DO PELO DESENHO
NÚMERO:

CENTRO DE DOCUMENTAÇÃO

RECEBIDO: ____/____/____ ASS.: _____

Nº DOC.: _____

APPROVAÇÃO CESAN:

ASS.: _____ MATR.: _____




UNID.: _____ DATA: ____/____/____

ESTA APROVAÇÃO NÃO SERÁ DA CONTRARAZA
DE SUAS RESPONSABILIDADES LEGAIS.

EMITENTE:  ENCIBRA S. A. Estudios e Proyectos de Ingeniería	
PROYECTO: SONDRE DE RESERVA SALINA	COORDINADOR: ROMÁN CALAMITA ALFARO
CREA. 6642470. REGIO. ES. DESEÑO: JOLIANA JAIMES DATA: 05/09/2011	CREA. 06010139860. REGIO. SP Nº DES. PROYECTISTA: 0913-BE-BE-MD-DE-246
RESPONSABLE TÉCNICO: ROMÁN CALAMITA ALFARO	
CREA. 0601139860. REGIO. SP. ART. n.º 20100004949. DATA 09/09/2009	




PROJETOADO: _____	EMISSÃO CESAN	DATAS
CREA: _____		
DESENHADO: _____		
VERIFICADO:  _____ EMP. NESTOR GONZA JR		
DIVISÃO: _____ EMP. NESTOR GONZA JR		
GERÊNCIA: _____ EMP. SANDRA BUI		

MUNICÍPIO: PANCAS		DISTRITO: SEDE		BAIRO:	
NOME DO EMPREENDIMENTO: AMPLIAÇÃO E MELHORIA DO SISTEMA DE ESGOTAMENTO SANITÁRIO DE PANCAS					
TÍTULO: ESTAÇÃO ELEVATORIA DE ESGOTO BRUTO – EEEB-E PROLETO HIDRAULICO VISTA SUPERIOR E DETALHE DAS TAMPAIS					
ESCALA:	FOLHA:	Nº CESPAN	REV:		
INDICADA	02 / 06	C-022-000-91-5-XX-0022	01		

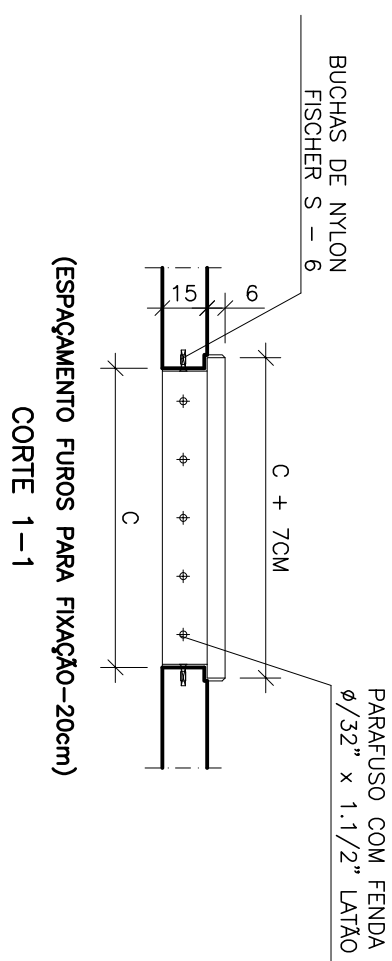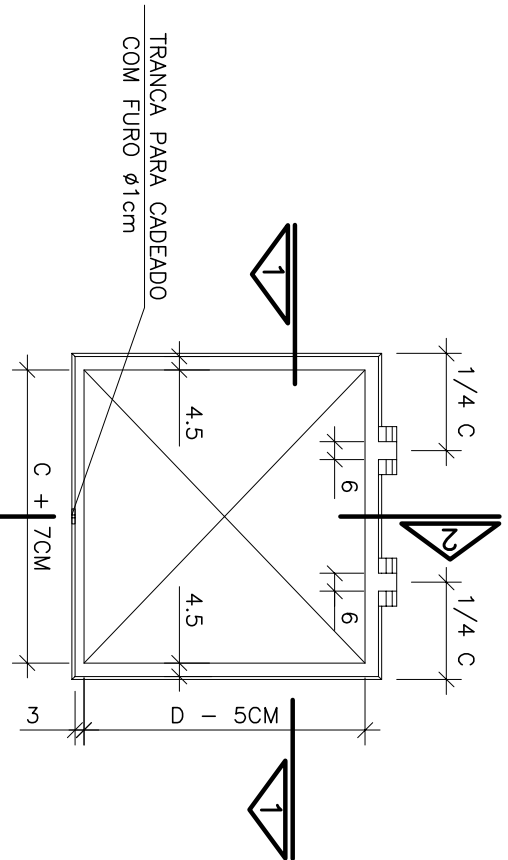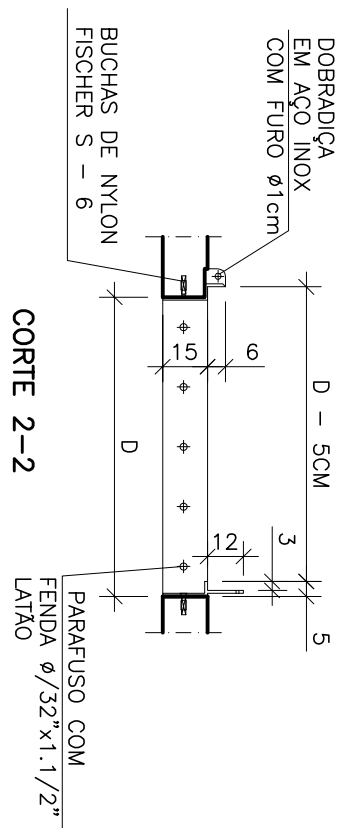

ESTRUTURA DAS TAMPAS

ESC. 1/25

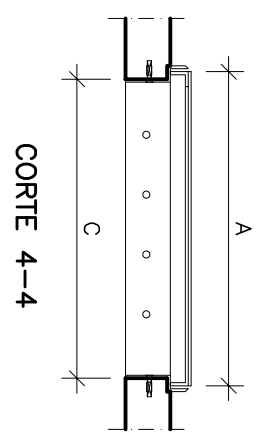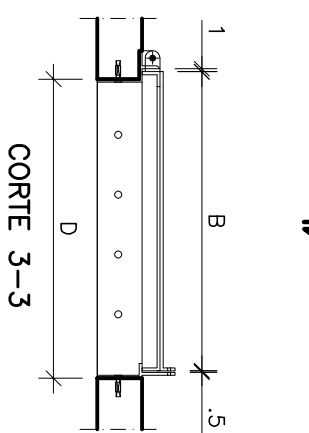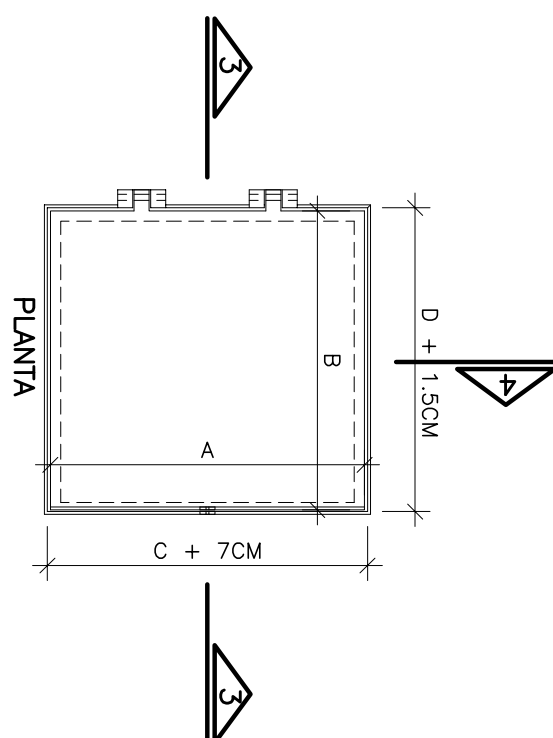




MONTAGEM DAS TAMPAS

ESCALA 1/25

NOTAS

OBSERVAÇÃO

- 1-A TESTES E A VERIFICAÇÃO DA NECESSIDADE DE ESPAÇAMENTO ENTRE O POÇO DE PARÊDES E A CAXA DE ÁREA SECO DEFINIDAS PELO ESTRUTURANTE
- 2-PLATA, LIMEIRA EM CAXA DE ÁREA, QUANDO NECESSÁRIO, A GRADE DE PISO DEVERÁ SER REMOVIDA E O ACUMULADO DE UM CAMINHÃO LIMPAS, ROSAS, SUAVES O EXCESSO ACUMULADO NO FUNDO
- NOTAS
- 1-CORTAS E ELEVAÇÕES EM METRO, DIÂMETRO EM MILÍMETRO, EXCETO ONDE INDICADO
- 2-CONFIRMAR MEDIDAS NO LOCAL.
- 3-EXTRAÇÃO EM TUBO P.T. DN 250, CONTERE PLANTA DE LOCALIZAÇÃO, OBTENDO-SE A INCLINAÇÃO MÍNIMA DE 0,25%, COM VÁLVULA FLAP NA EXTREMIDADE
- 4-A BOMBA DEVERÁ SER FORNECIDA COMPLETA PELO FABRICANTE COM ACESSÓRIOS
- 5-O EQUIPAMENTO DE EXAUSTÃO DO BOLIOTRO DEVERÁ SER RESISTENTE A GASES

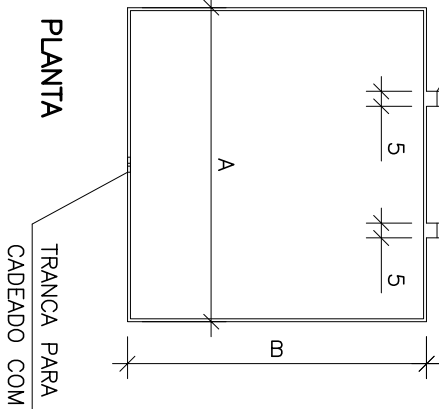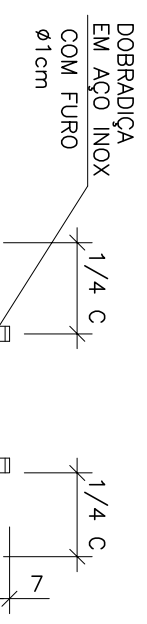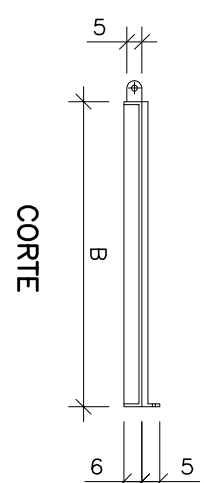

DETALHE DAS TAMPAS

ESCALA 1/25

TAMPAS PULTRUDADAS						
RELAÇÃO DE MATERIAL						
N°	A	B	C	D	QUANT.	UND.
	COTAS EM CM					
T1	115	90	110	90	02	CONJ.
T2	65	100	60	100	02	CONJ.
T3	85	73	80	73	01	CONJ.