
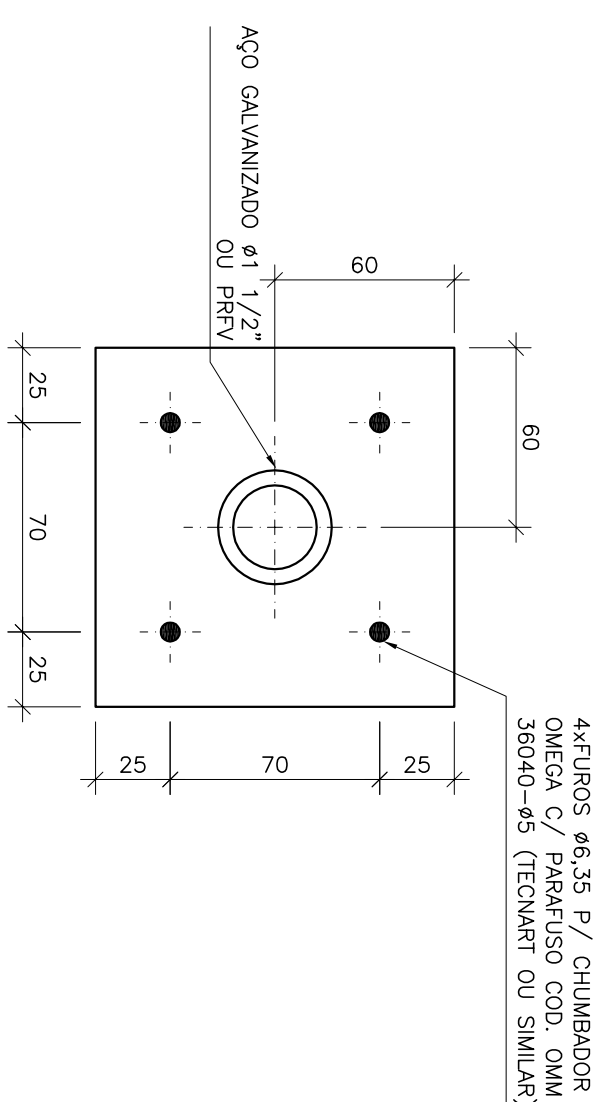
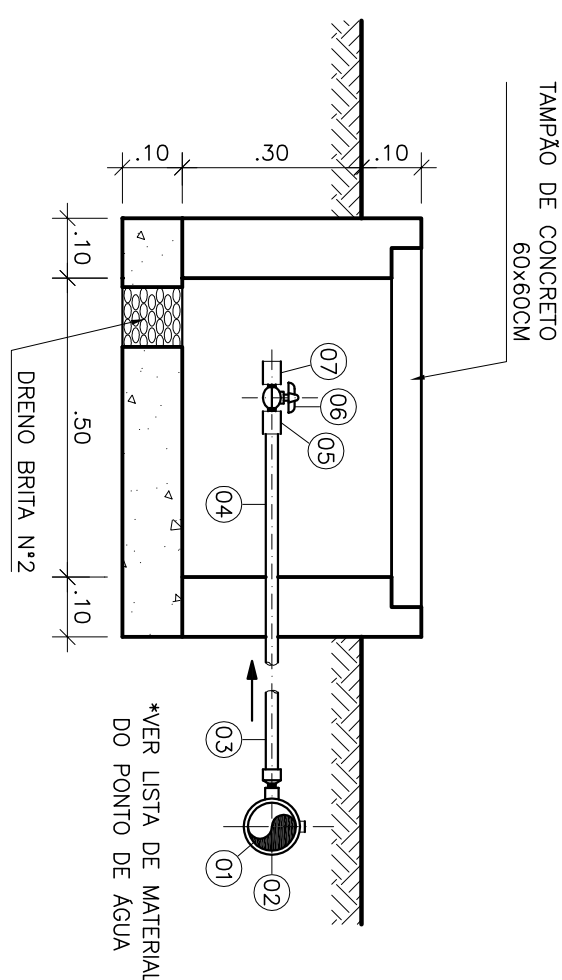
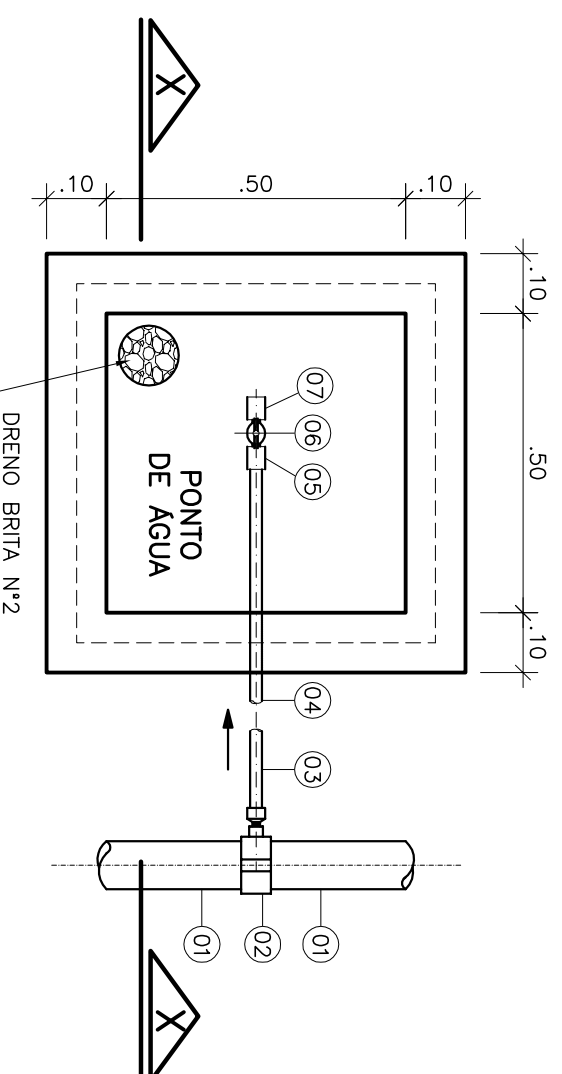
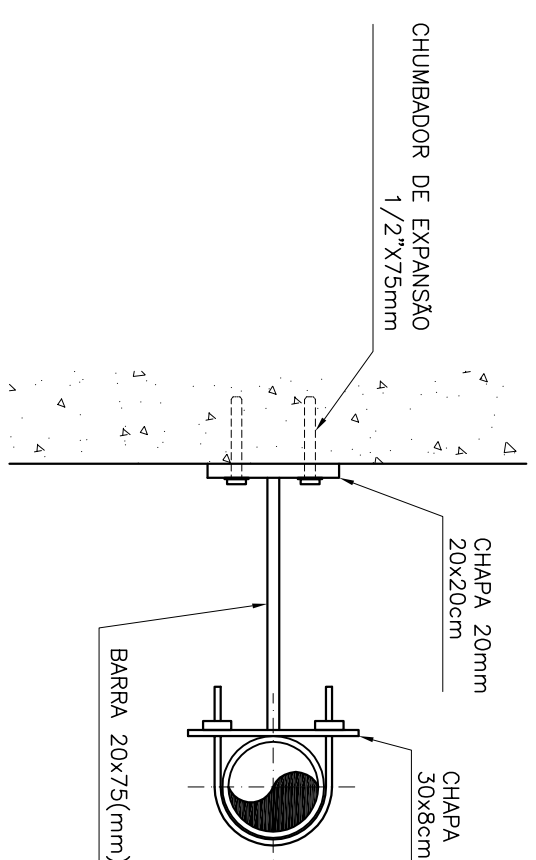
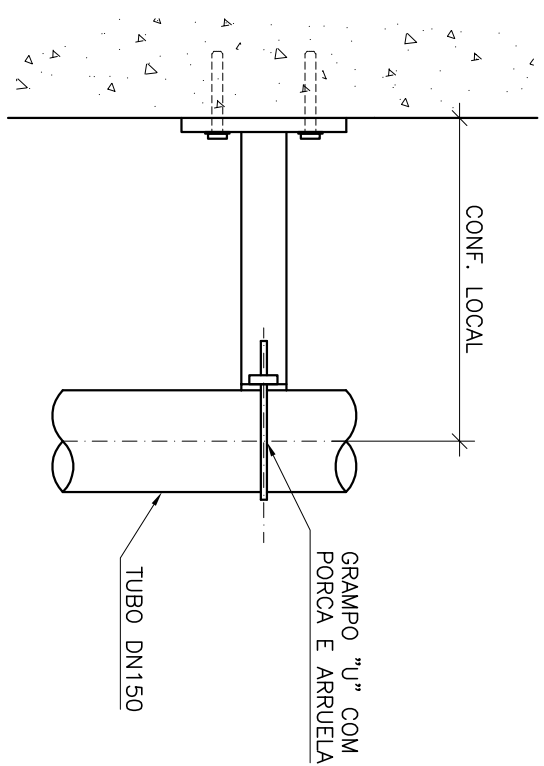
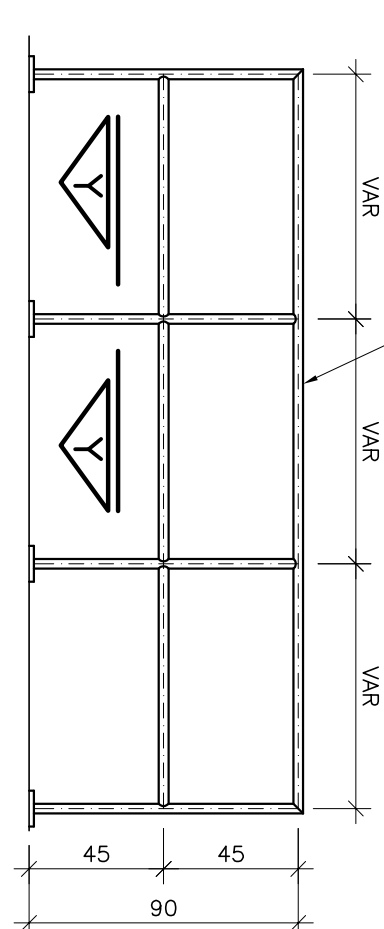
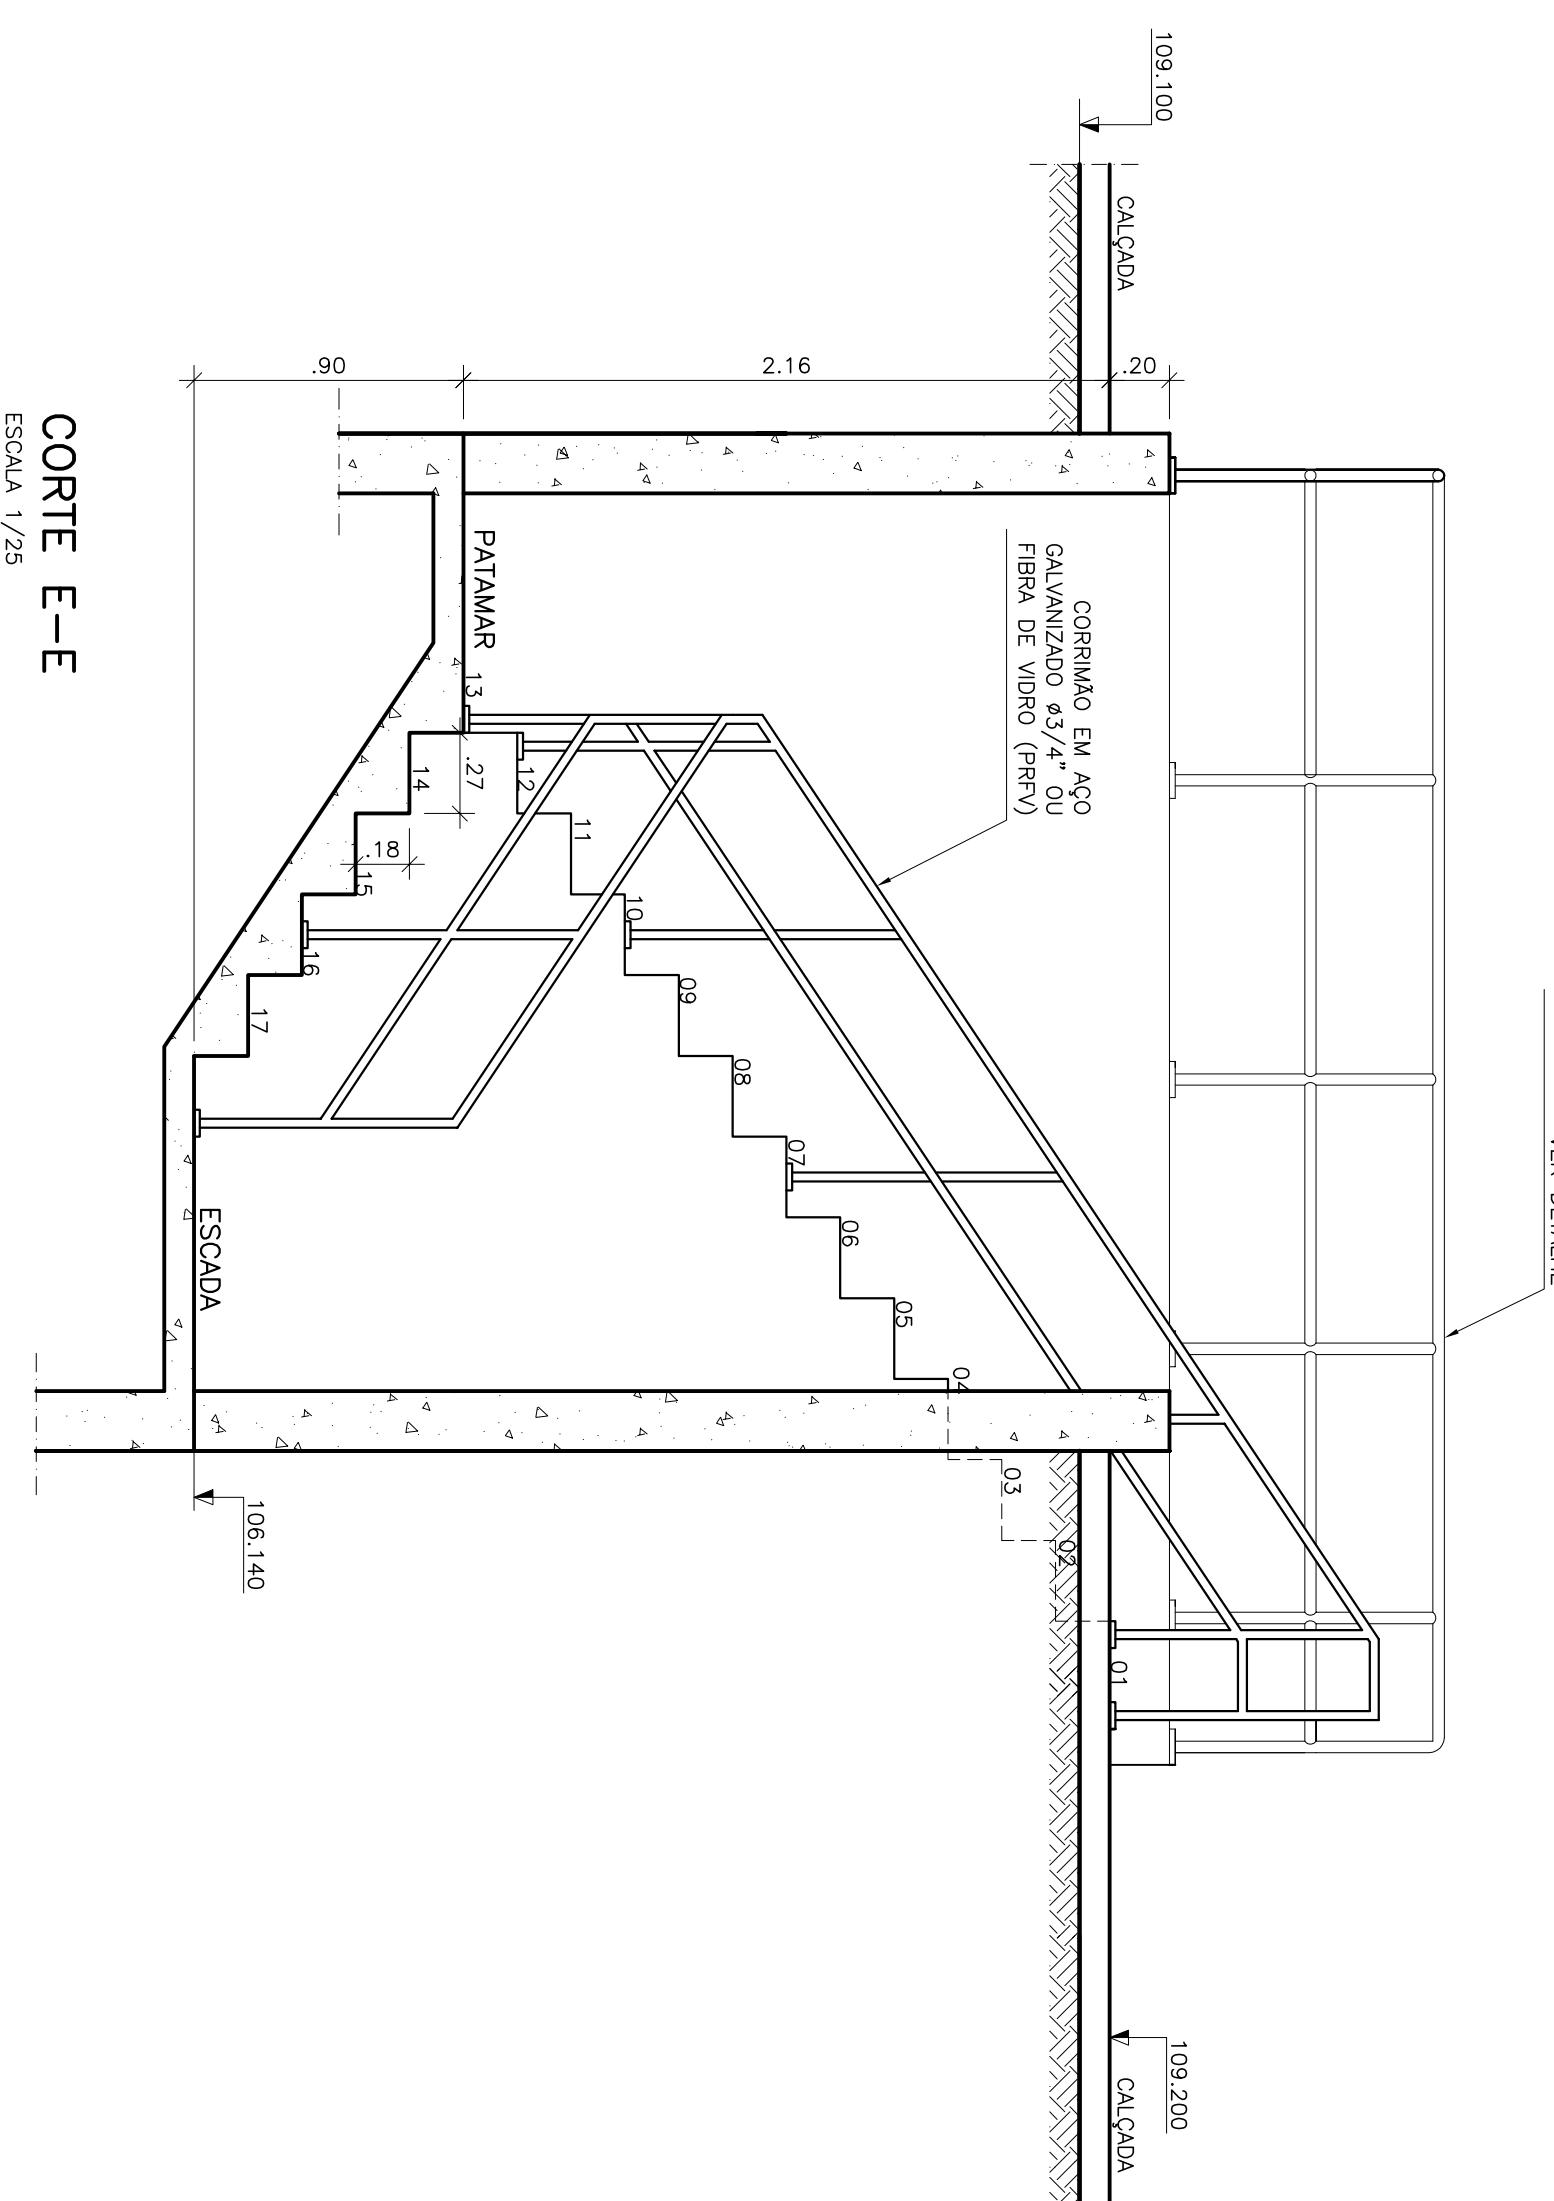


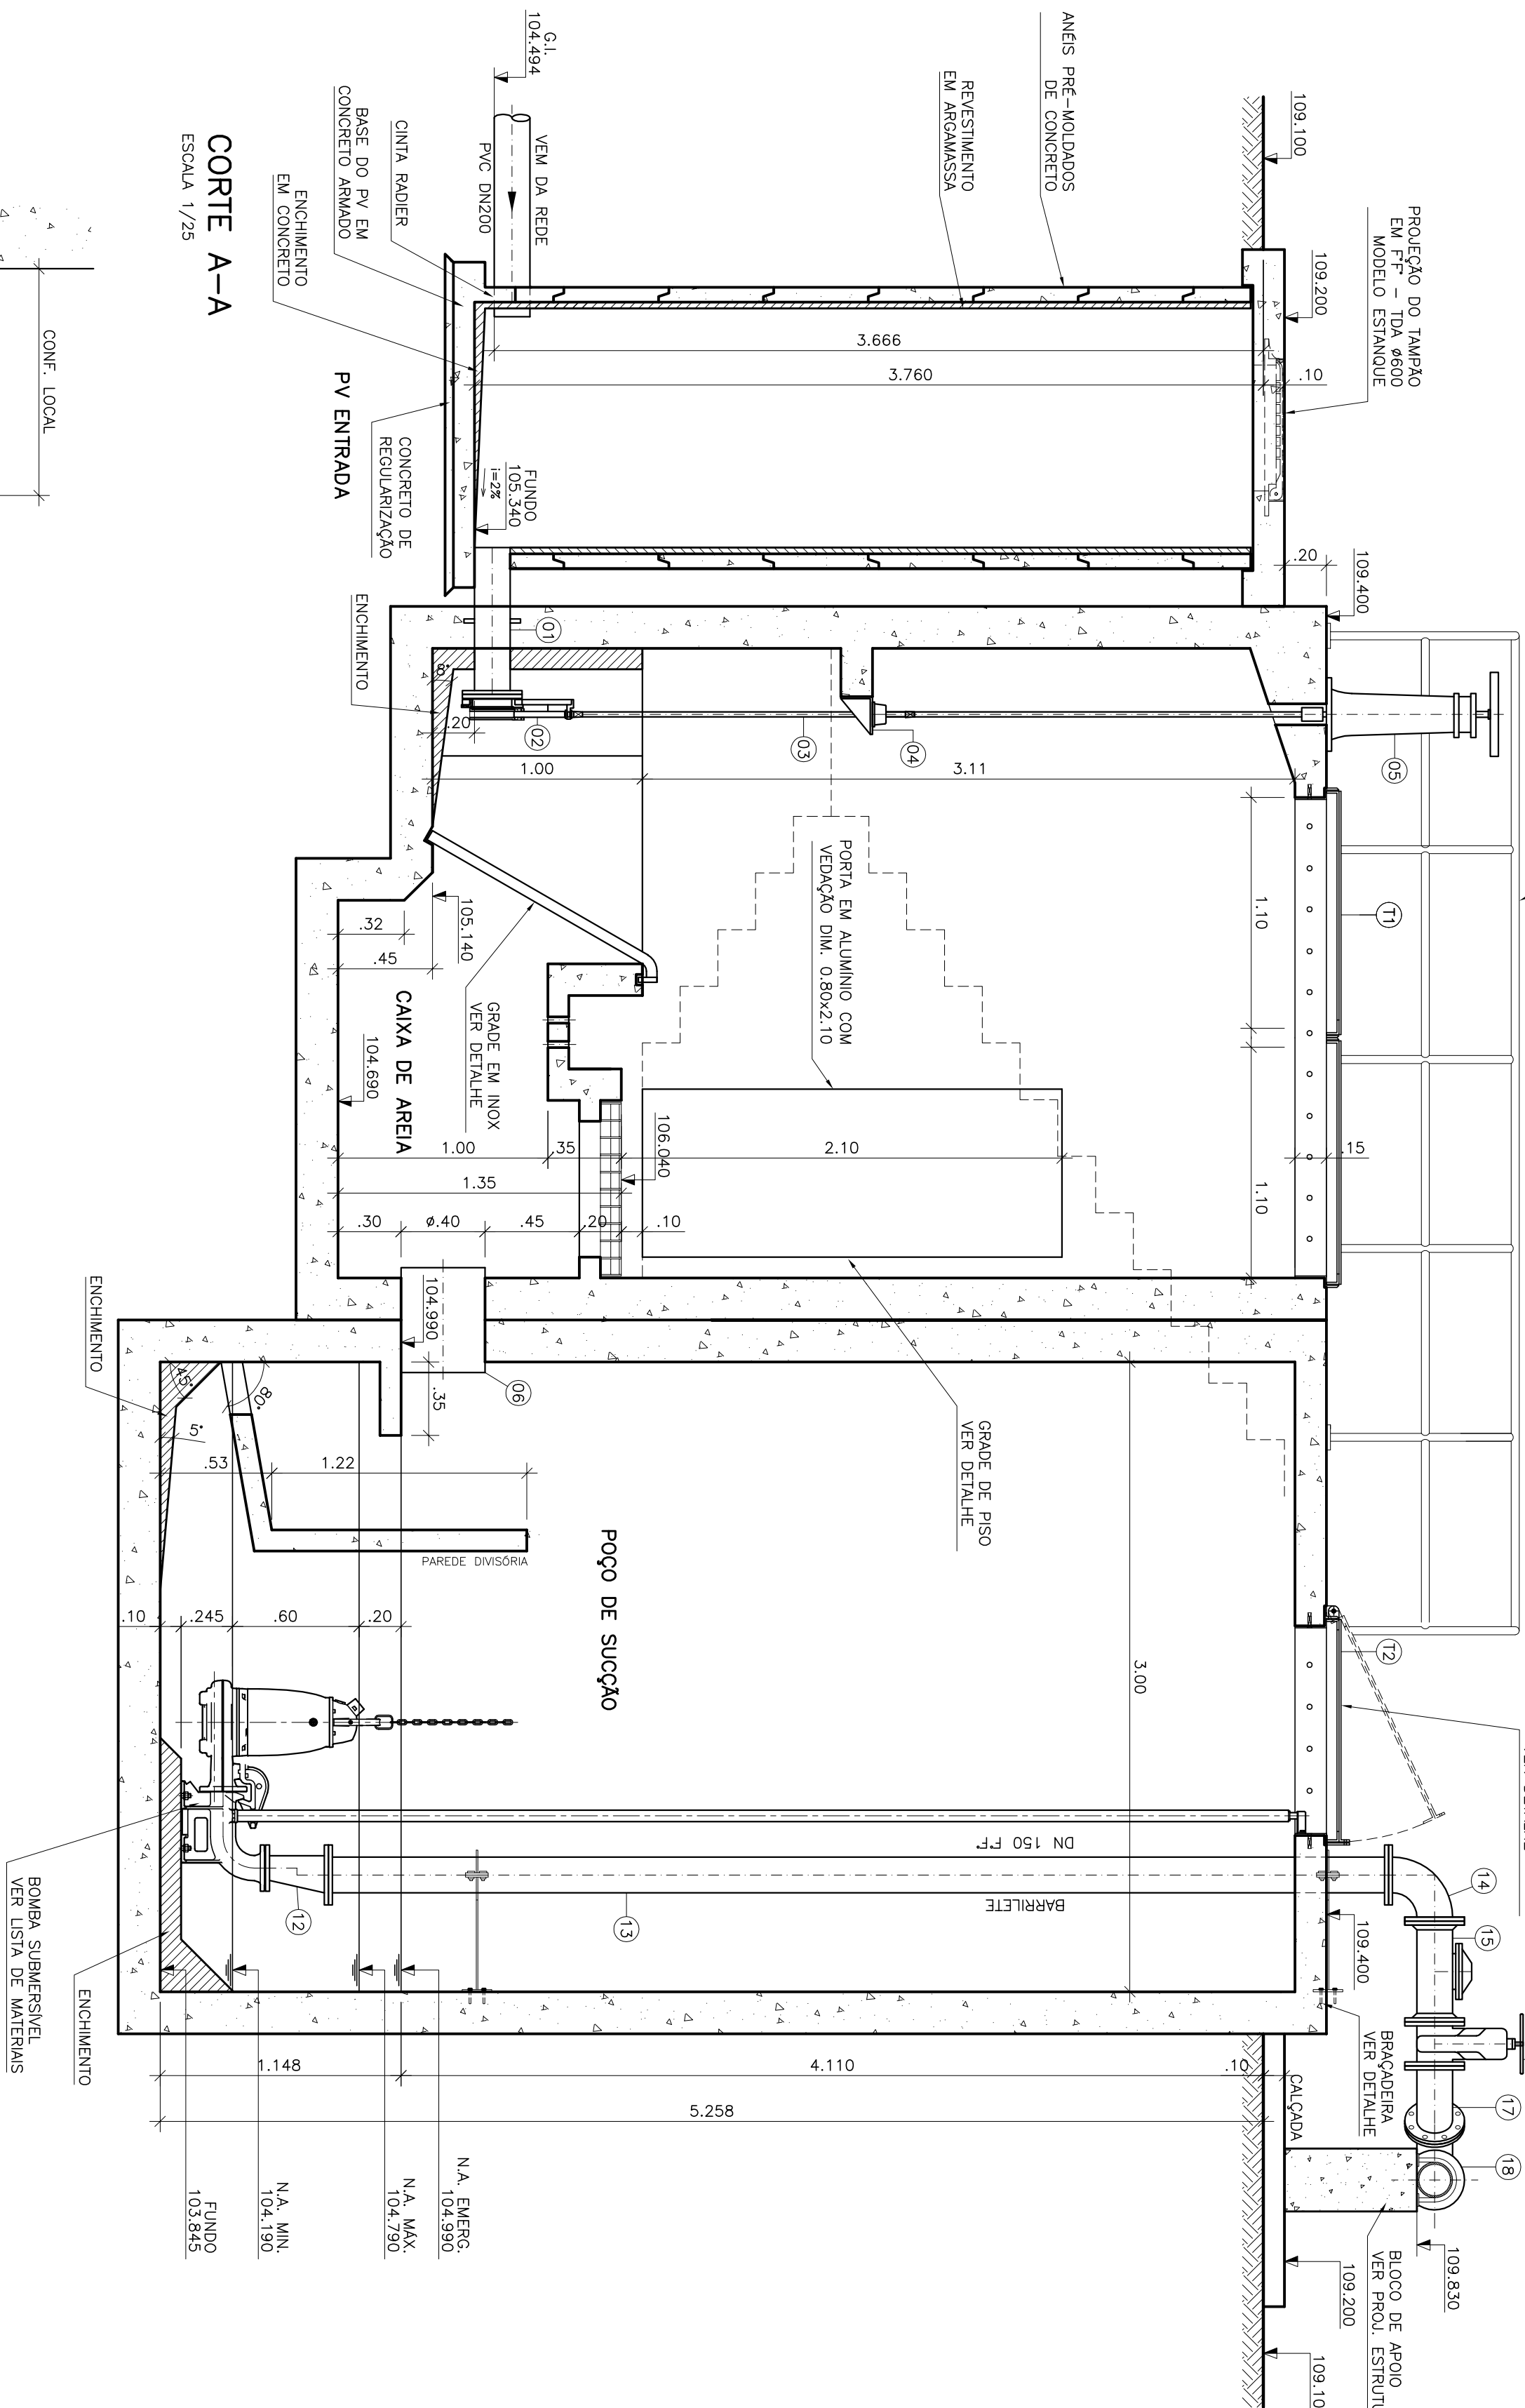

ITEM	DESCRIÇÃO	DIÂMETRO MATERIAL	QUANT.	OBS
1	TUBO PVC 4"	75		
2	COQUE TOLMA C/ 16MMs	PVC		
3	ADAPT. SOLA, CUBO BR	25x1/2"	PVC	
4	TUBO PVC RIGIDO SODAEAL	20x1/2"	PVC	
5	LUA SOLA E. C/ ROSCA	20x1/2"	PVC	
6	REGISTO FEVERA BORBULETA	1/2"	PVC	
7	LUA COQ ROSCA	1/2"	PVC	
				NOTA 2

OBSERVAÇÃO

1-A ESPESURA DAS PAREDES E A VERIFICAÇÃO DA NECESSIDADE DE ESPALHAMENTO ENTRE O POÇO DE SUÇÃO E A CAIXA DE AREIA SÃO DEFINIDAS PELO ESTRUTURAR

2-PARA LIMPEZA DA CAIXA DE AREIA, QUANDO NECESSÁRIO, A GRADE DE PISO DEVERÁ SER REMOVIDA E COM AUXÍLIO DE UM CAMINHÃO LIMPAS FOSSA SUGAR O EXCESSO ACUMULADO NO FUNDO

NOTAS

- 1-CORRER E ELEVAÇÕES EM METRO, DIÂMETRO EM MILÍMETRO, EXCETO ONDE INDICADO
- 2-CONFIRMAR MEDIDAS NO LOCAL.
- 3-EXTRAÍSSOR EM TUBO "F" DN 250, CONFORME PLANTA DE LOCALIZAÇÃO, OBTENDO A INCLINAÇÃO MÍNIMA DE 0,35%, COM VALVULA FLAP NA EXTREMIDADE 4-4-BOMBA DEVERIA SER FORNECIDA COMPLETA PELO FABRICANTE COM ACESSÓRIOS
- 5-4-BOMBA DEVERIA DO EXAUSTO DO BIOTRATAMENTO DEVERIA SER RESISTENTE A GASES

DETALHE DA BRAÇADEIRA

CAIXA PONTO DE ÁGUA

CORTE X-X

DETALHE PADRÃO DO GUARDA-CORPO

[illegible]

CANCELA E SUBSTITUI O DESENHO NÚMERO:	
CANCELADO E SUBSTITUI DO PELO DESENHO NÚMERO:	

CENTRO DE DOCUMENTAÇÃO	
RECEBIDO: ____/____/____	ASS: _____
Nº DOC: _____	ASS: _____
APPROVAÇÃO CESAN:	
ASS: _____	MATR: _____
UNID: _____	DATA: ____/____/____
ESTA APROVAÇÃO NÃO SERÁ A CONTRAMÃO DE SUAS RESPONSABILIDADES LEGAIS.	

EMPITE:  ENCBRA S. A. Entidad a Proponer de Garantía	
PROFOTATO: SINDECO E. ASES S/VA	COORDINADOR: RENAN CARREI ALVES
CREA: 6452/10 RECADO: 55 DESENHO: _____ JULIANA JAMES DATSA: 09/07/2011	CREA: 960135969 RECADO: 32 Nº DES. PROJETISTA: 0913-44-PR-DE-C-2/8
RESPONSÁVEL TÉCNICO: RENAN CARREI ALVES	RENAN CARREI ALVES

EMISSÃO: CESAN	DATAS:
PROJEÇÃO: _____	
CREA: _____	
DESENHADO: _____	
VERIFICADO:  _____ BOM NENHUM COTA IR	
DIVISÃO: _____ BOM NENHUM COTA IR	
GERÊNCIA: _____ BOM NENHUM COTA IR	

MUNICÍPIO: PANÇAS		DISTRITO: SEDE		BAIRRO:	
NOME DO EMPREENDIMENTO: AMPLIAÇÃO E MELHORIA DO SISTEMA DE ESGOTAMENTO SANTINHO DE PANÇAS					
TÍTULO: ESTAÇÃO ELEVADORA DE ESGOTO BRUTO – EEEB–E PROJETO HIDRAULICO CORTE A-A, CORTE E-E, DETALHE DO GUARDA-CORPO, DETALHE DA BRACADERIA E DETALHE DO PONTO DE AGUA					
ESCALA:	INDICADA	FOLHA:	Nº CESAN	REV:	
		04 / 06	C-022-000-91-5-XX-0024	01	