




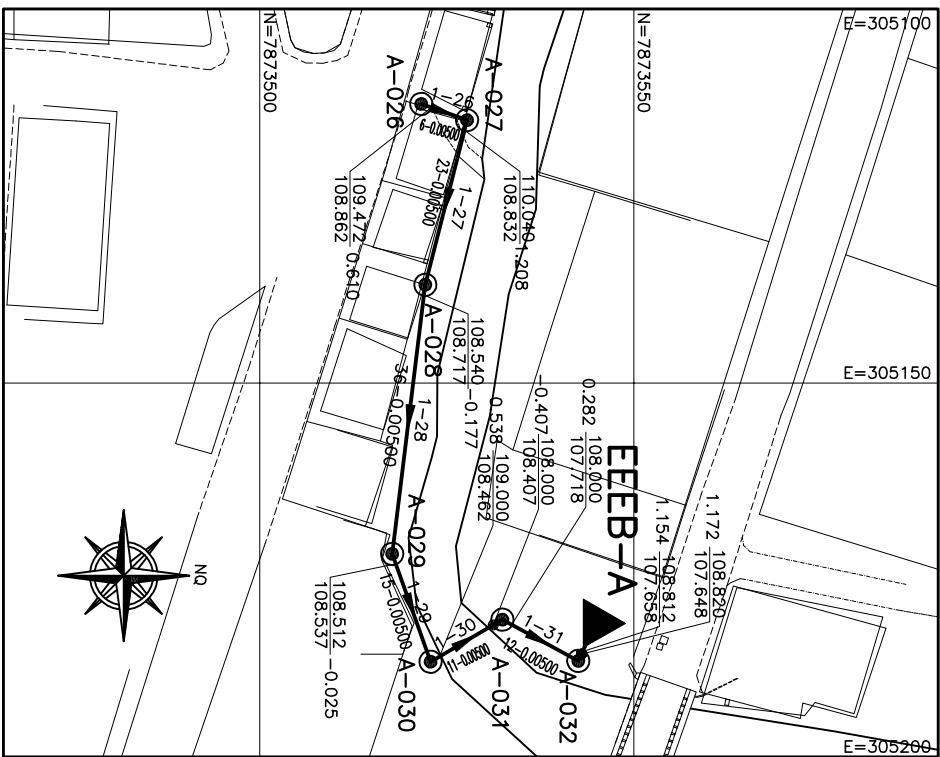

INTERCEPTOR – BACIA A
PLANTA
ESC. 1:1000

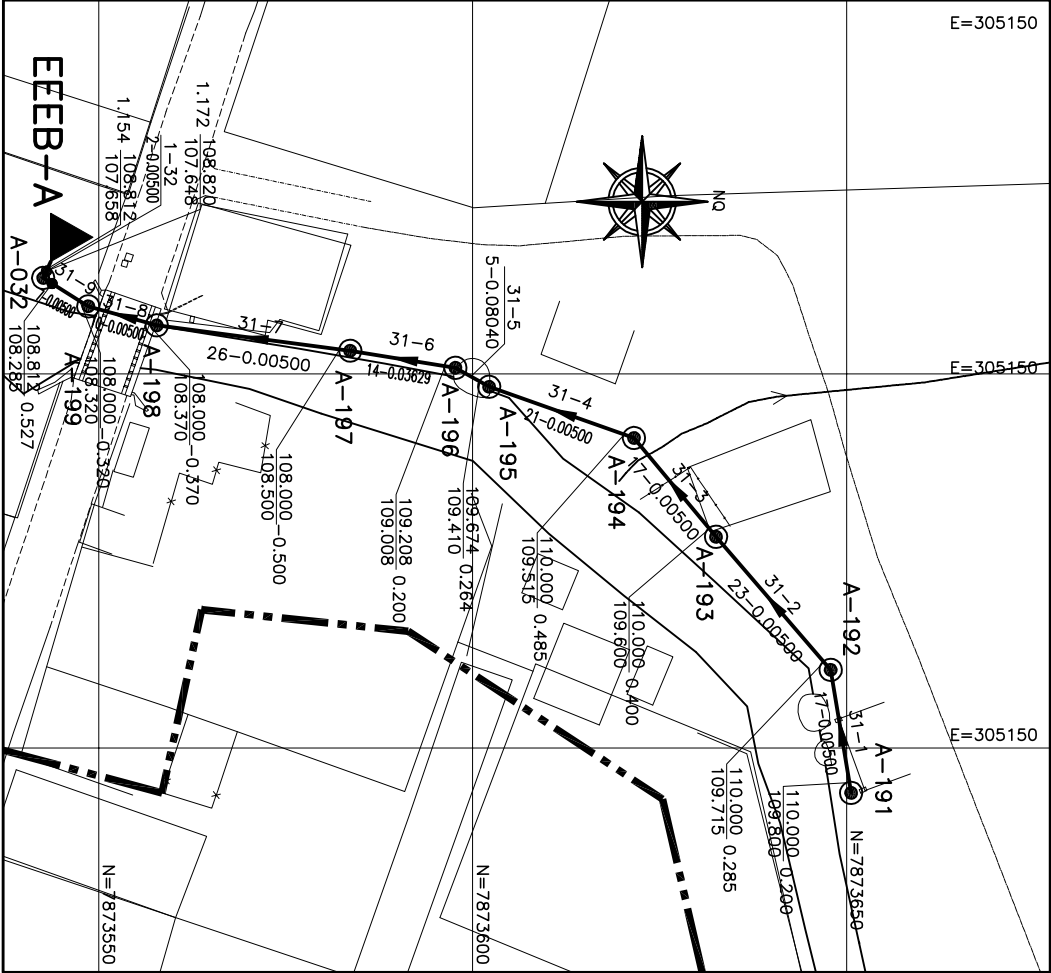


INTERCEPTOR – BACIA A
PLANTA
ESC. 1:1000

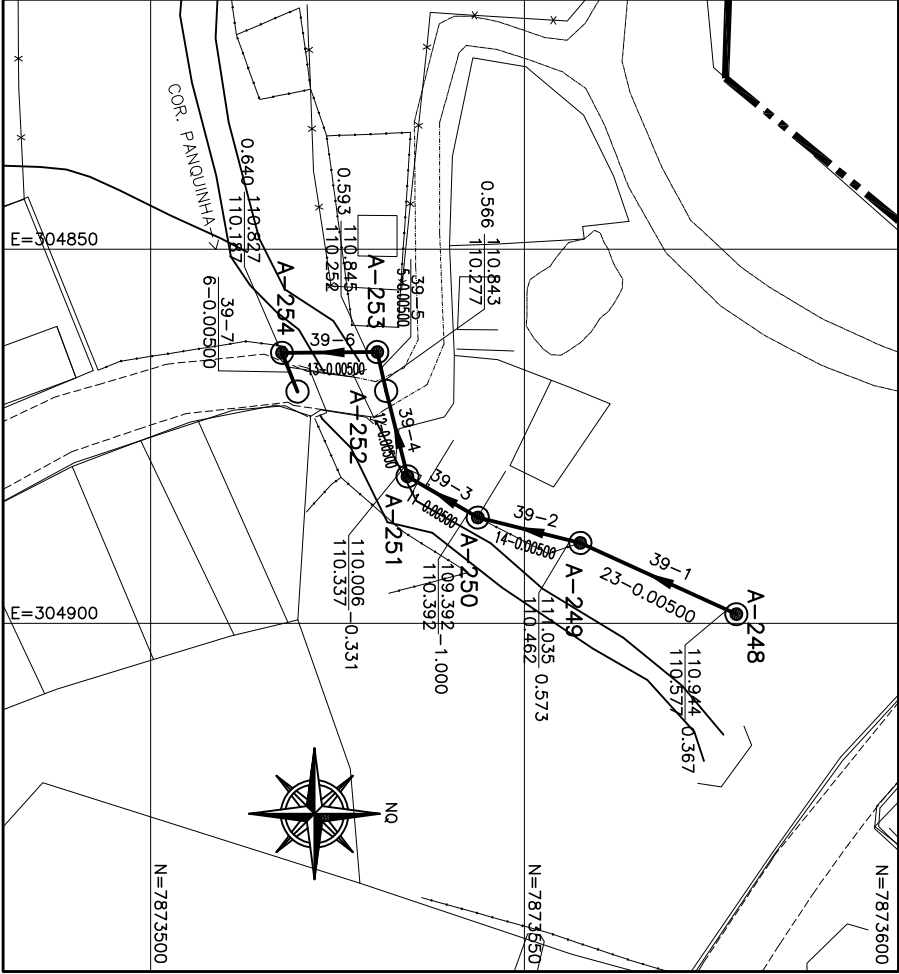

INTERCEPTOR – BACIA A
PLANTA
ESC. 1:1000

LOCAÇÃO DOS POÇOS DE VISITA				
PV	C. TERRENO	G.L. REDE	COORDENADAS	
			X	Y
A-026	109.472	108.862	305112,698	7873551,587
A-027	110.040	108.832	305114,858	7873527,207
A-028	108.540	108.717	305136,972	7873522,128
A-029	108.537	108.537	305172,854	7873517,698
A-030	109.000	108.462	305182,276	7873522,832
A-031	108.000	107.718	305181,647	7873532,425
A-032	108.812	107.658	305187,165	7873542,880
A-191	110.000	109.800	305236,015	7873560,611
A-192	110.000	109.715	305239,565	7873567,878
A-193	110.000	109.600	305221,773	7873562,547
A-194	110.000	109.515	305208,564	7873561,574
A-195	109.674	109.410	305201,713	7873562,206
A-196	109.208	109.008	305193,224	7873567,937
A-197	108.000	108.500	305196,887	7873563,629
A-198	108.000	108.370	305193,502	7873567,760
A-199	108.000	108.320	305190,351	7873568,607
A-248	110.944	110.577	304898,796	7873578,338
A-249	110.035	110.482	304889,218	7873567,476
A-250	109.392	110.392	304885,972	7873563,751
A-251	110.006	110.337	304880,360	7873534,356
A-252	110.843	110.277	304868,942	7873531,508
A-253	110.845	110.252	304863,745	7873530,325
A-254	110.827	110.187	304863,951	7873517,579


LEGENDA:

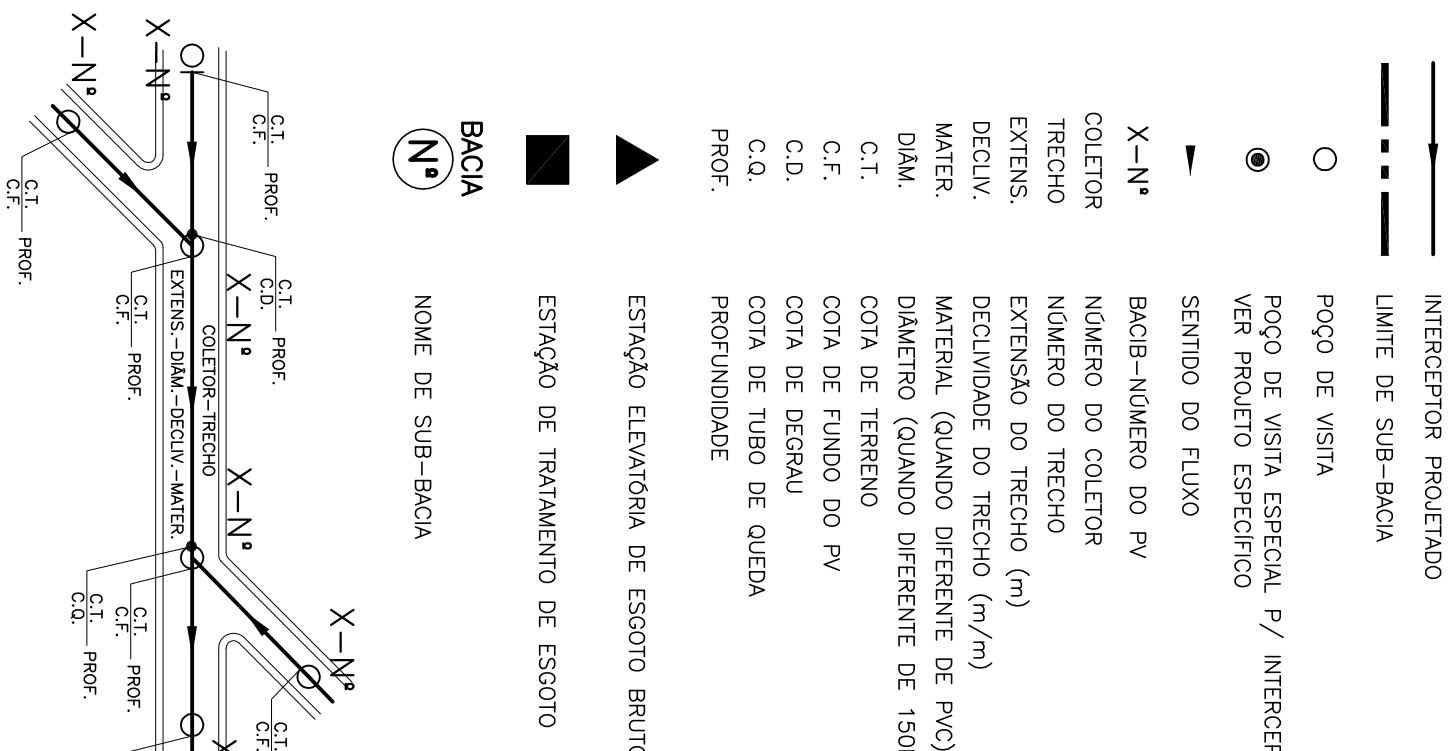




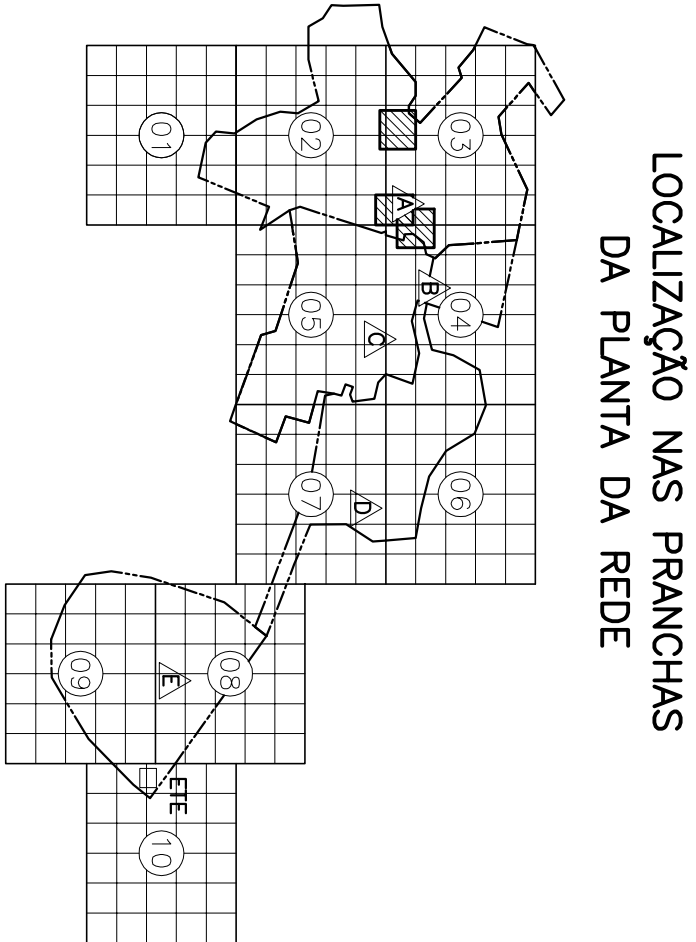

INTERCEPTOR – BACIA A – L=105 M
PERFIL LONGITUDINAL
ESC. VERT. 1:100
ESC. HOR. 1:1000

INTERCEPTOR – BACIA A – L=140 M
PERFIL LONGITUDINAL
ESC. VERT. 1:100
ESC. HOR. 1:1000

INTERCEPTOR – BACIA A – L=84 M
PERFIL LONGITUDINAL
ESC. VERT. 1:100
ESC. HOR. 1:1000

PRINCIPAIS DESENHOS DE REFERÊNCIA	Nº	LOCAL	REVISÃO
	01	ENCIBRA	CONFORME COMPLEMENTAÇÃO TOPOGRÁFICA
	02	ENCIBRA	ENTREGA FINAL
	03	ENCIBRA	ENTREGA FINAL
CANCELAR E SUBSTITUIR O DESENHO NÚMERO:	RECEBER:	ASSINAR:

CENTRO DE DOCUMENTAÇÃO	APPROVAÇÃO CESAN:	ASSINAR:

EMITENTE:	COORDENADOR:	PROJETO:

EMISSÃO CESAN	DATAS

MUNICÍPIO: PANÓIAS	DISTRITO: SEDE	BAIRRO:

TÍTULO: INTERCEPTOR PROJETO HIDRÁULICO PLANTA E PERFIL – BACIA A – COLETORES 1, 31 E 39	REVISÃO