


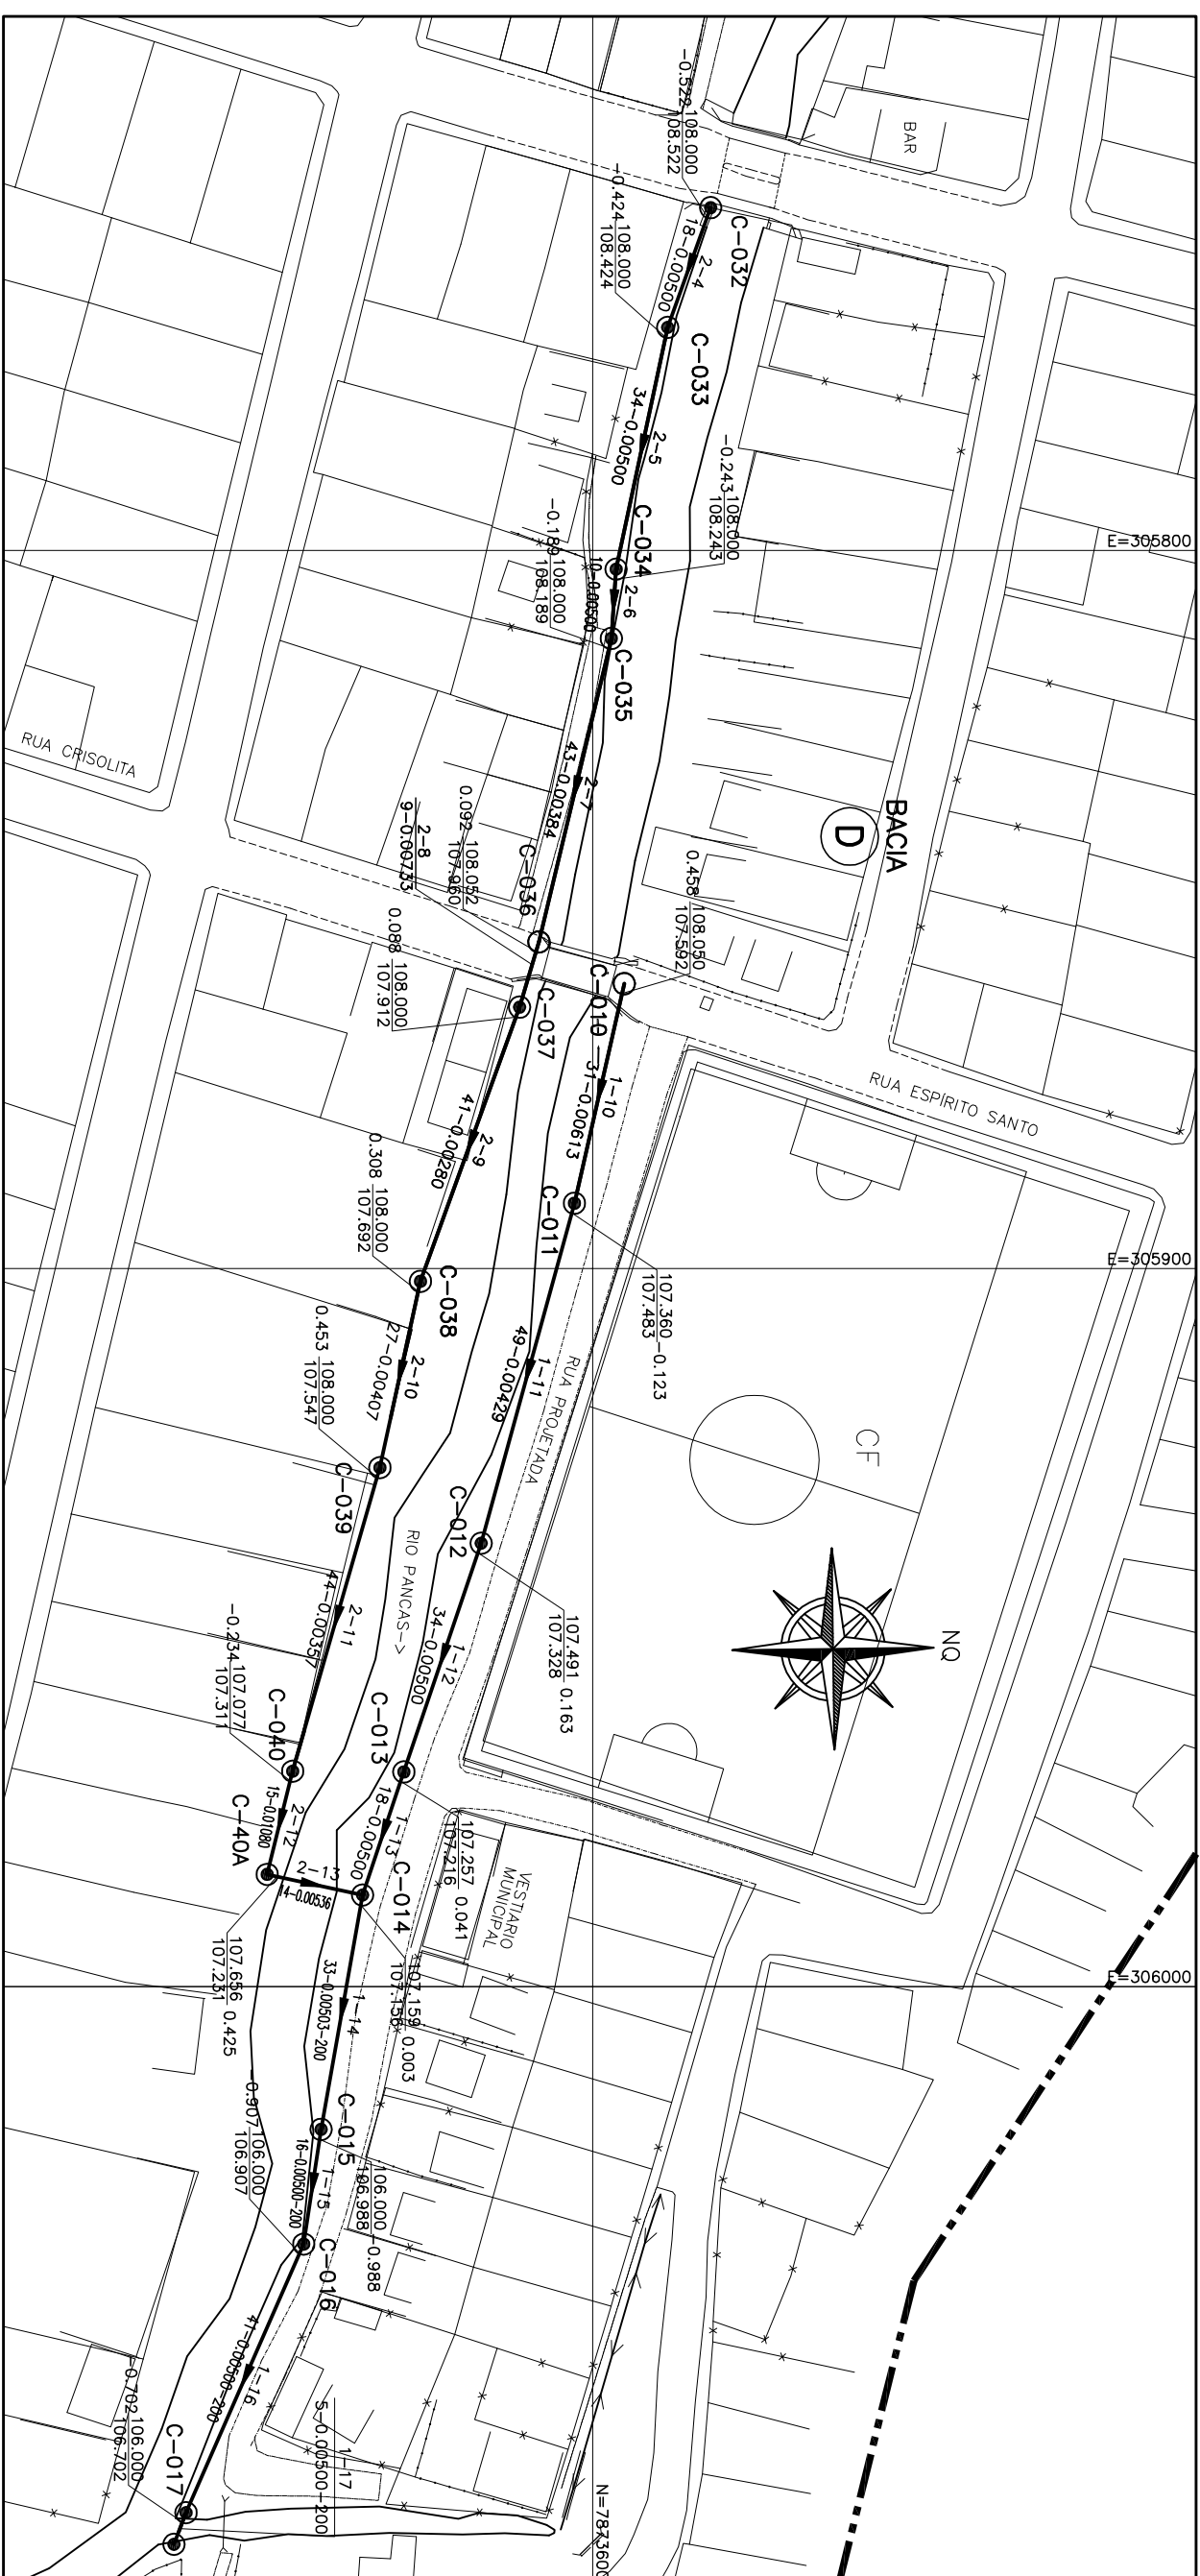


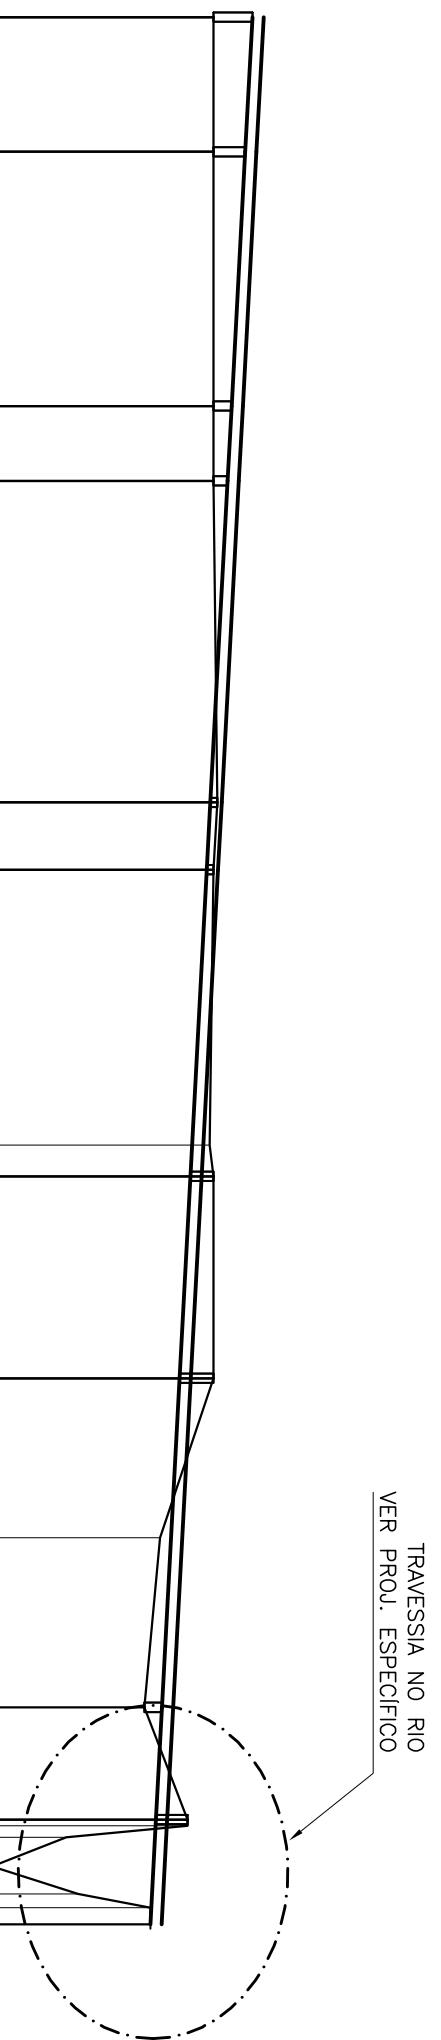


LOCALIZAÇÃO DOS POÇOS DE VISITA				
PV	C. TERRENO	Q.L. REDE	COORDENADAS	
			X	Y

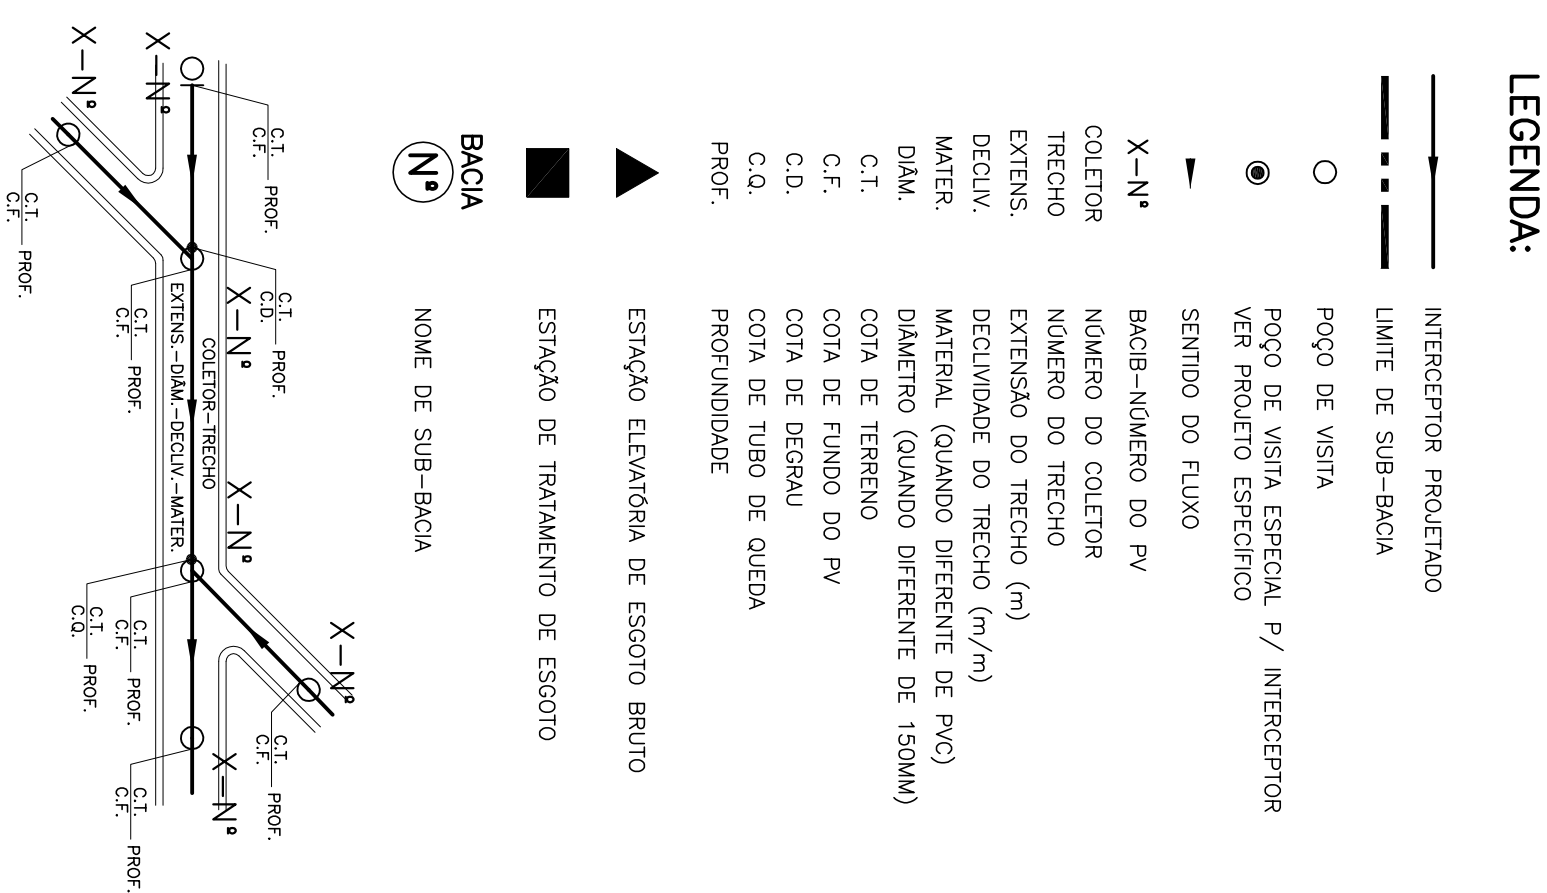

MATERIAL	VARIZ (V%)	EXTENSÃO ATUAL	DEFINIÇÃO	CORTE/RECHO	PROF. MONTANTE		COTA DO COLETOR MONTANTE	COTA DO TERRENO MONTANTE	NÚMERO DO PV A MONTANTE
					PROF. JUSANTE	COTA DO COLETOR JUSANTE			
FEI	0.4010	18		2-3	-0.522	108.522	108.000	C-032	
FEI	0.4345	52		2-5	-0.424	108.424	108.000	C-033	
FEI	0.4444	62		2-6	-0.243	108.243	108.000	C-034	
FEI	0.4668	105		2-7	-0.189	108.189	108.000	C-035	
FEI	0.5695	114		2-8	0.092	107.960	108.052	C-036	
FEI	0.5999	150		2-9	0.088	107.912	108.000	C-037	
FEI	0.9265	182		2-10	0.308	107.692	108.000	C-038	
FEI	0.9869	241		2-11	0.453	107.547	108.000	C-039	
FEI	1.306	241		2-14	0.425	107.231	107.656	C-40A	

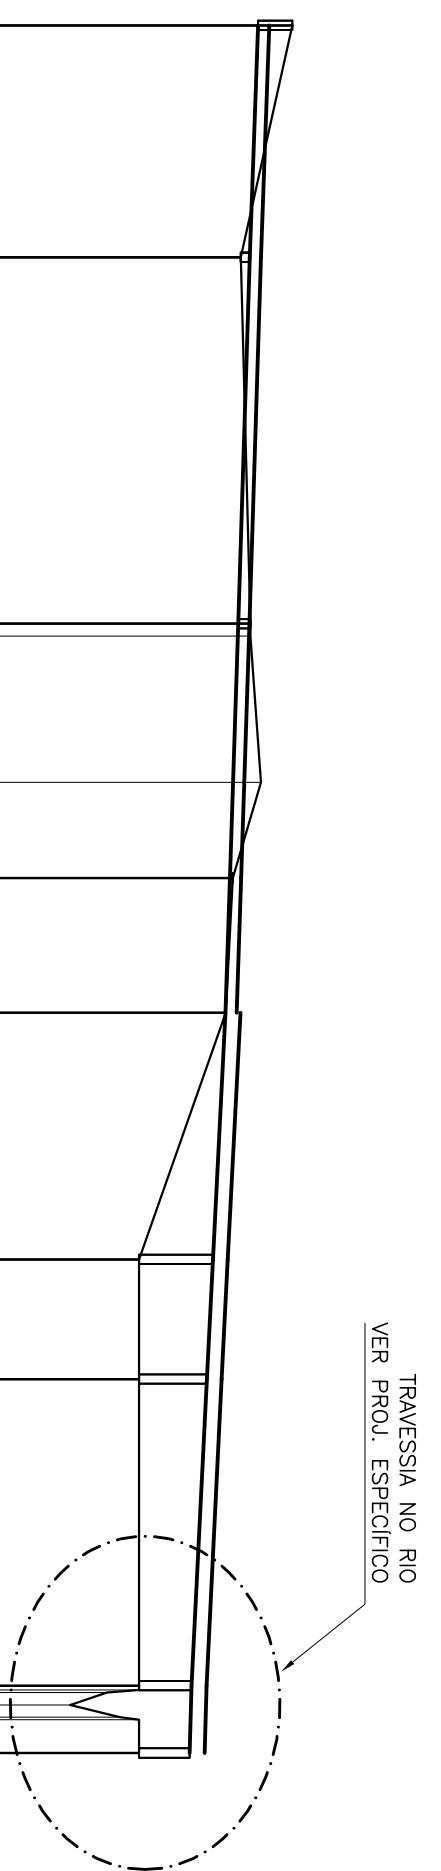

EXTENSÃO ATUAL	VALOR (V/A)	MATERIAL	PROF. JUSANTE	PROF. MONTANTE	COTA DO COLETOR JUSANTE	COTA DO COLETOR MONTANTE	COTA DO TERRENO JUSANTE	COTA DO TERRENO MONTANTE	NÚMERO DO PV À MONTANTE
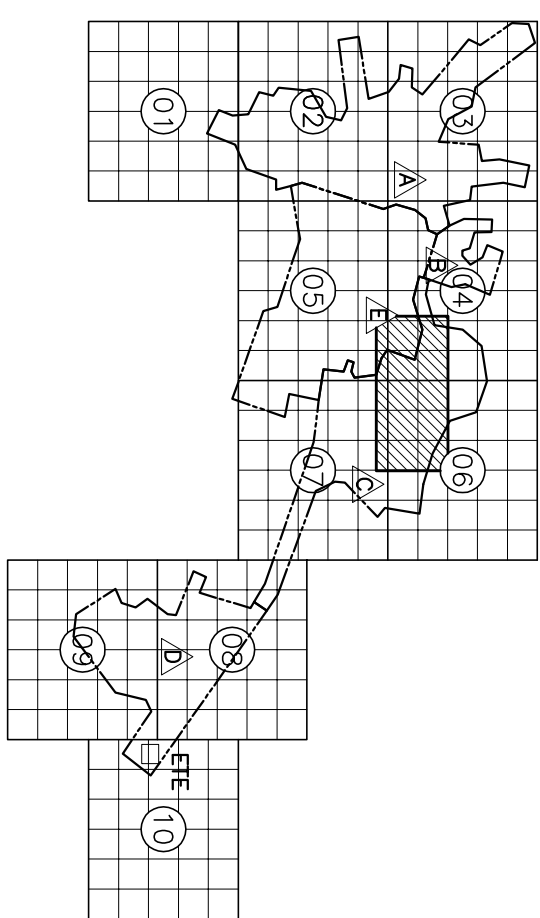

LOCALIZAÇÃO NAS PRANCHAS DA PLANTA DA REDE

INTERCEPTOR - BACIA C - L=255 M
PERFIL LONGITUDINAL
ESC. VERT. 1:100
ESC. HOR. 1:1000

INTERCEPTOR - BACIA C - L=227 M
PERFIL LONGITUDINAL
ESC. VERT. 1:100
ESC. HOR. 1:1000

NOTAS:

1-PARA CONTINUAÇÃO DO INTERCEPT 1 VER PRANCHA 02/02

ESTE DESENHO É PROPRIEDADE DA
COMPANHIA ESPÍRITO SANTENSE DE
SANEAMENTO - CESAN E NÃO PODE
SER COPIADO SEM SUA AUTORIZAÇÃO.

[illegible]

CANCELADO E SUBSTITUÍDO PELO DESENHO NÚMERO: _____

CENTRO DE DOCUMENTAÇÃO

RECEBIDO: ____/____/____

Nº DOC.: ____ ASS.: ____

APPROVAÇÃO CESAN:

ASS.: ____ MATR.: ____

UNID.: ____ DATA: ____/____/____

ESTA APROVAÇÃO NÃO SERVIRÁ A CONTRARIADA
DE SUAS RESPONSABILIDADES LEGAIS.

ITEMENTE:  ENCICIA S. A. Estudios e Proyectos de Ingeniería	
PROLETOADOR: ALEXANDER MORALES LOPEZ	COORDENADOR: RENNY CARRELL ALVES
CREF: 25062832722 REGIMO: 22	CREF: 25011529893 REGIMO: 22
DISEÑO: WINOCH	N° DES. PROLETOISTA: 0913-05-018-018-116
DATA: 05/04/2011	
RESPONSABLE TÉCNICO: RENNY CARRELL ALVES	DATA: 05/04/2011

EMISSÃO CESAN	DATAS
PROJETADO: _____	
CREA: _____	
DESENHADO: _____	
VERIFICADO: _____  EMPº NESTOR GONZA JR	
DIVISÃO: _____  EMPº NESTOR GONZA JR	
GERÊNCIA: _____  EMPº SANGRA SELV	

MUNICÍPIO: PANÇAS		DISTRITO: SEDE		BAIRRO:	
NOME DO EMPREENDIMENTO: APLICAÇÃO E MELHORIA DO SISTEMA DE ESGOTAMENTO SANITÁRIO DE PANÇAS					
TÍTULO: INTERCEPTOR PROJETO HIDRAULICO PLANTA E PERFIL – BACIA C – COLETORES 1 E 2					
ESCALA:	FOLHA:	Nº	CESAN	REV:	
INDICADA	01 / 02	C-022-000-94-5-X-0041	02		