




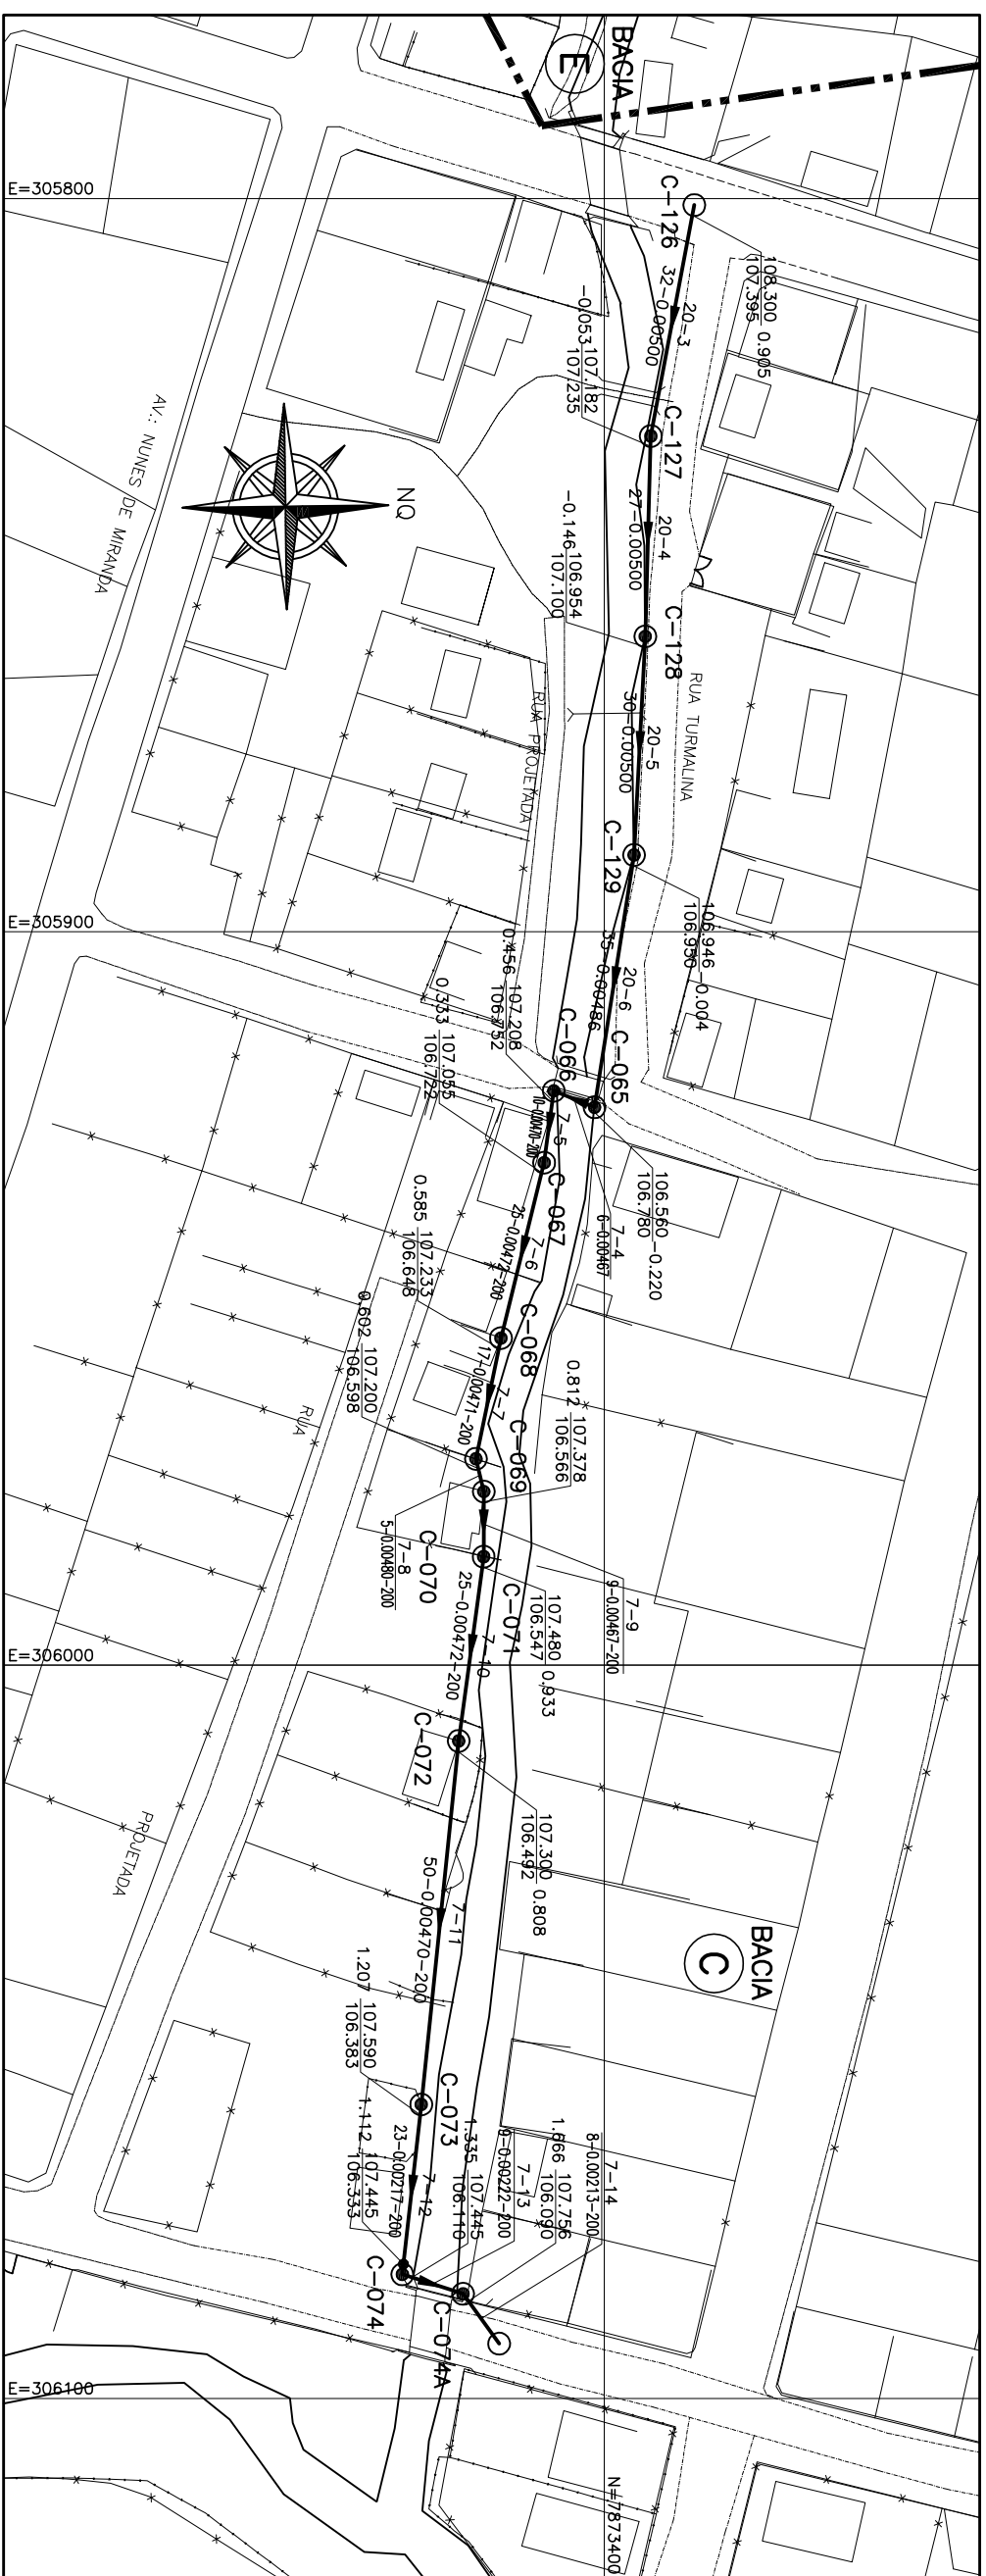

INTERCEPTOR – BACIA C
PLANTA
ESC. 1:1000


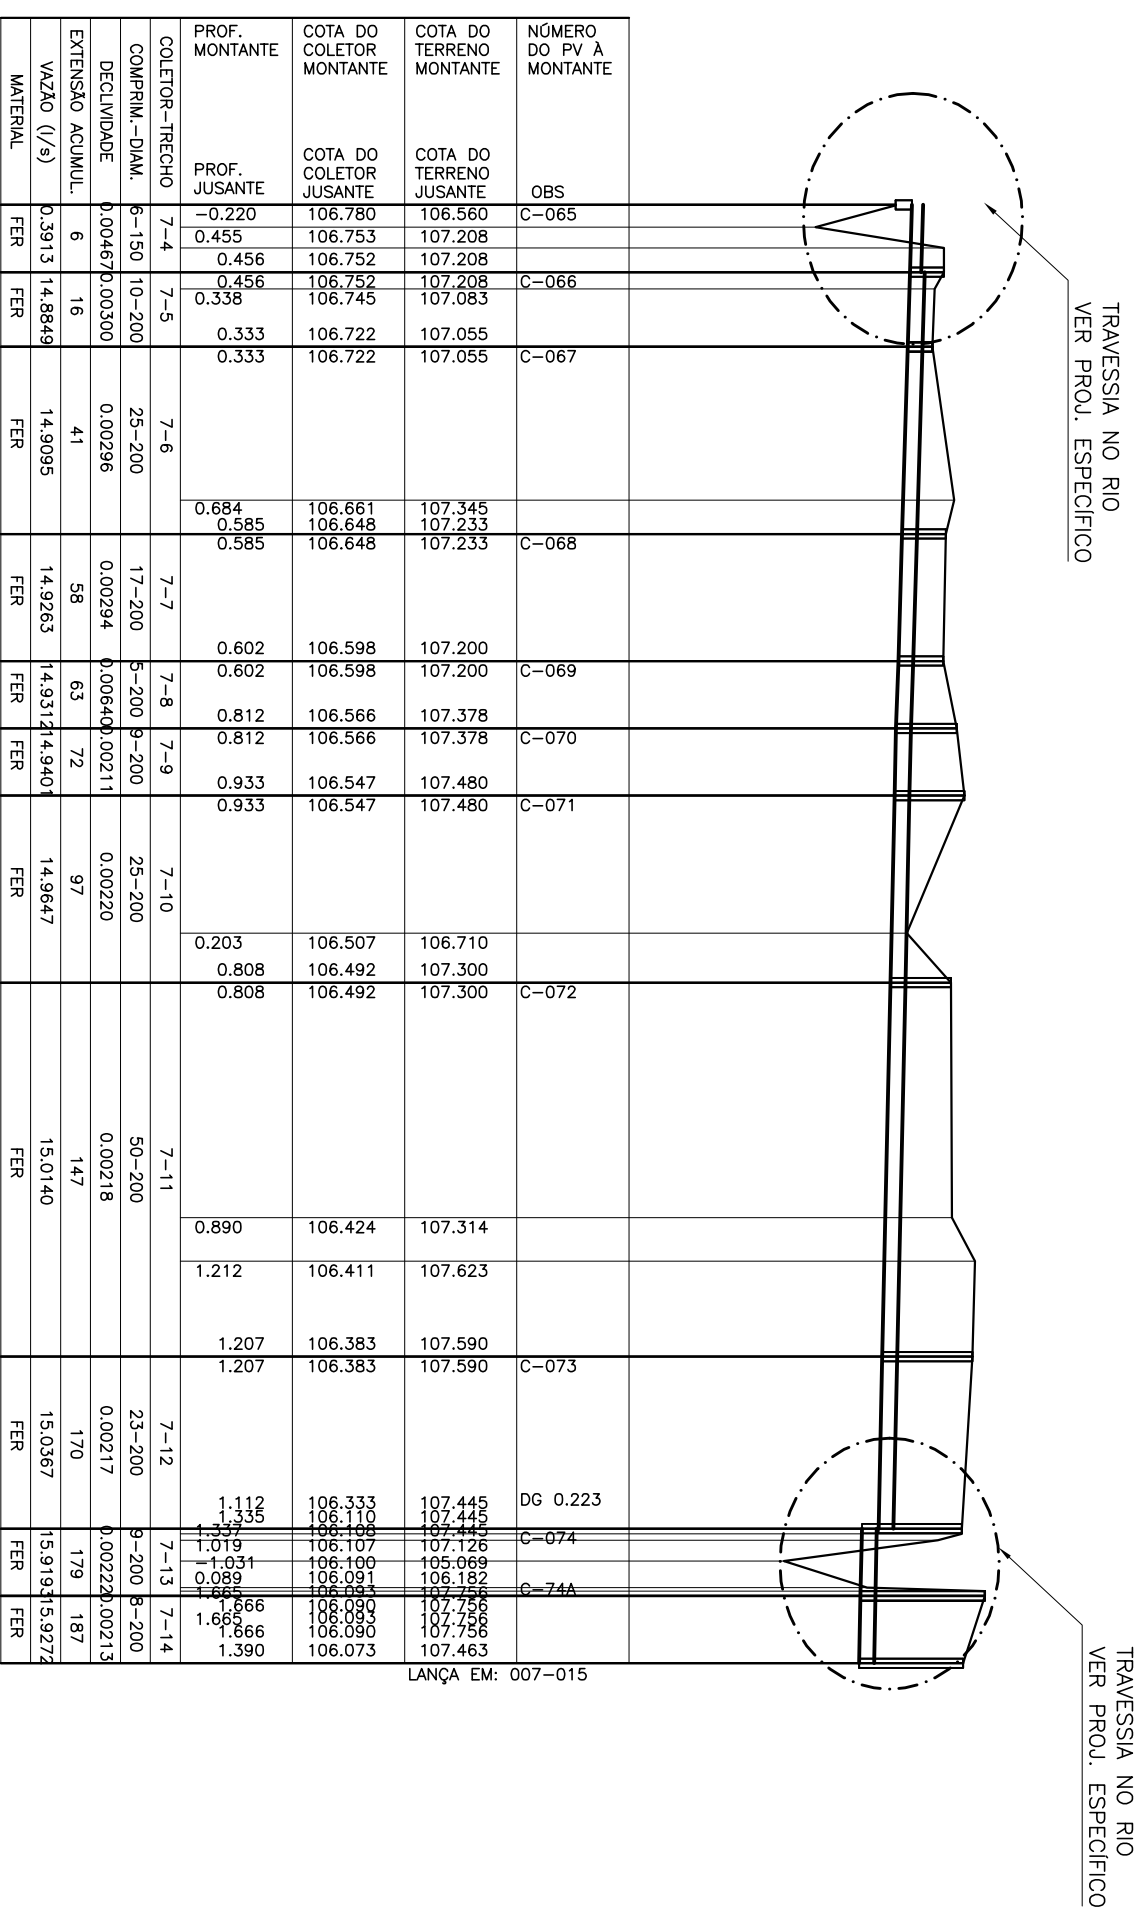


INTERCEPTOR – BACIA C – L=187 M
PERFIL LONGITUDINAL
ESC. VERT. 1:100
ESC. HOR. 1:1000

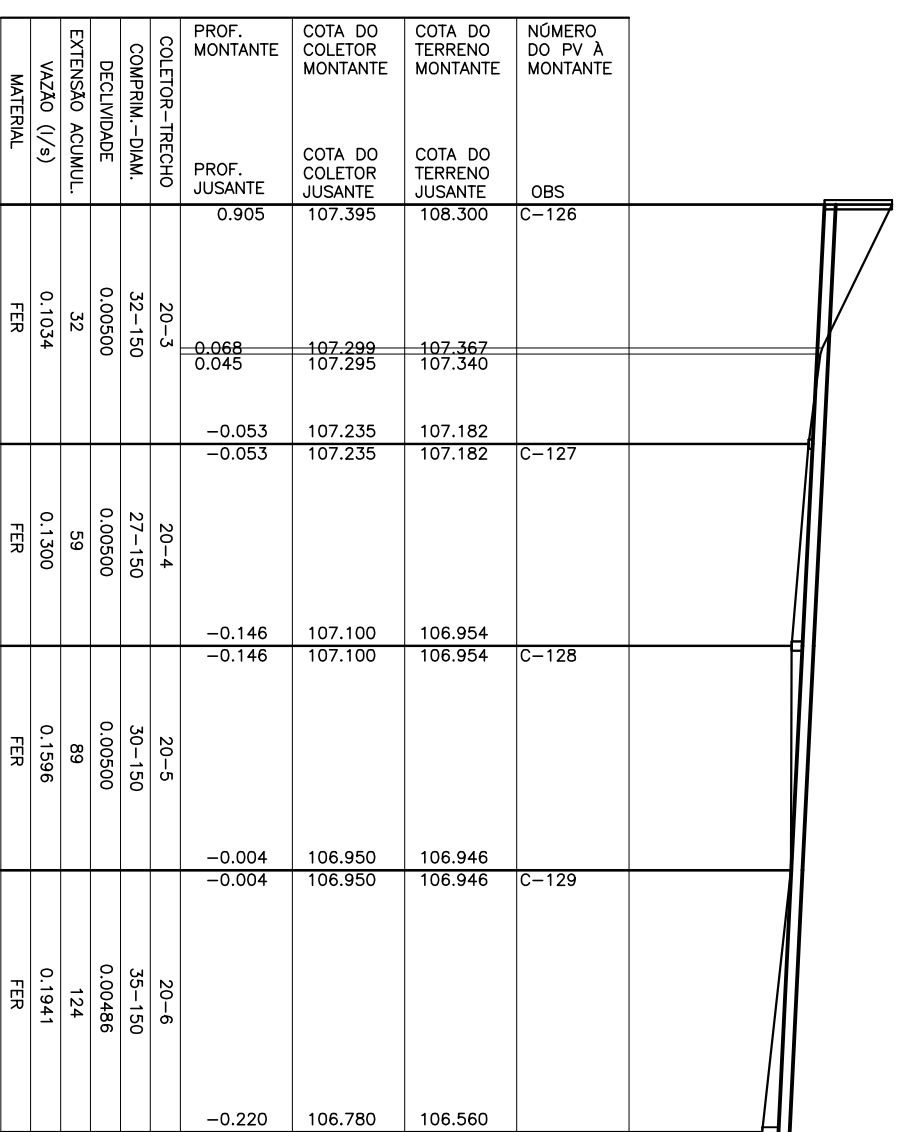

INTERCEPTOR - BACIA C - L=124 M
PERFIL LONGITUDINAL
ESC. VERT. 1:100
ESC. HOR. 1:1000

PV	C. TERRENO	G.L. REDE	COORDENADAS		
			X	Y	Z

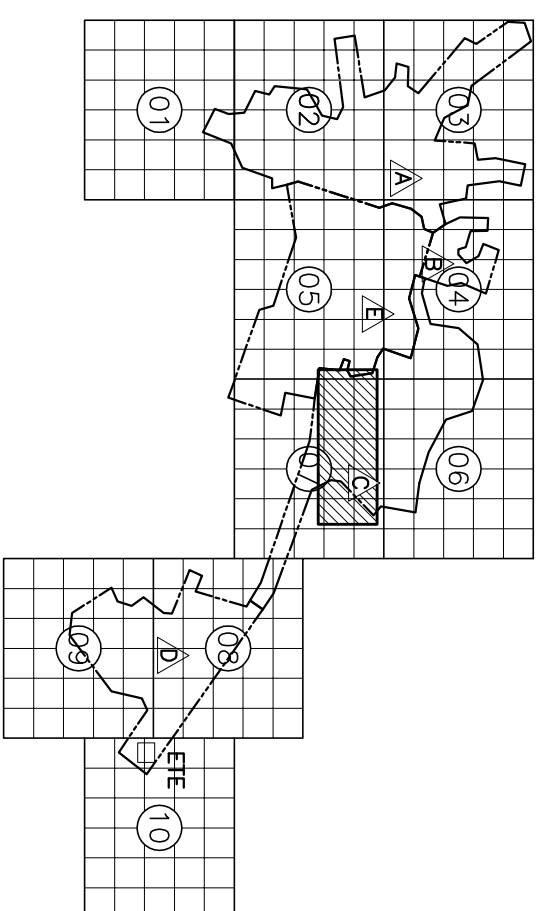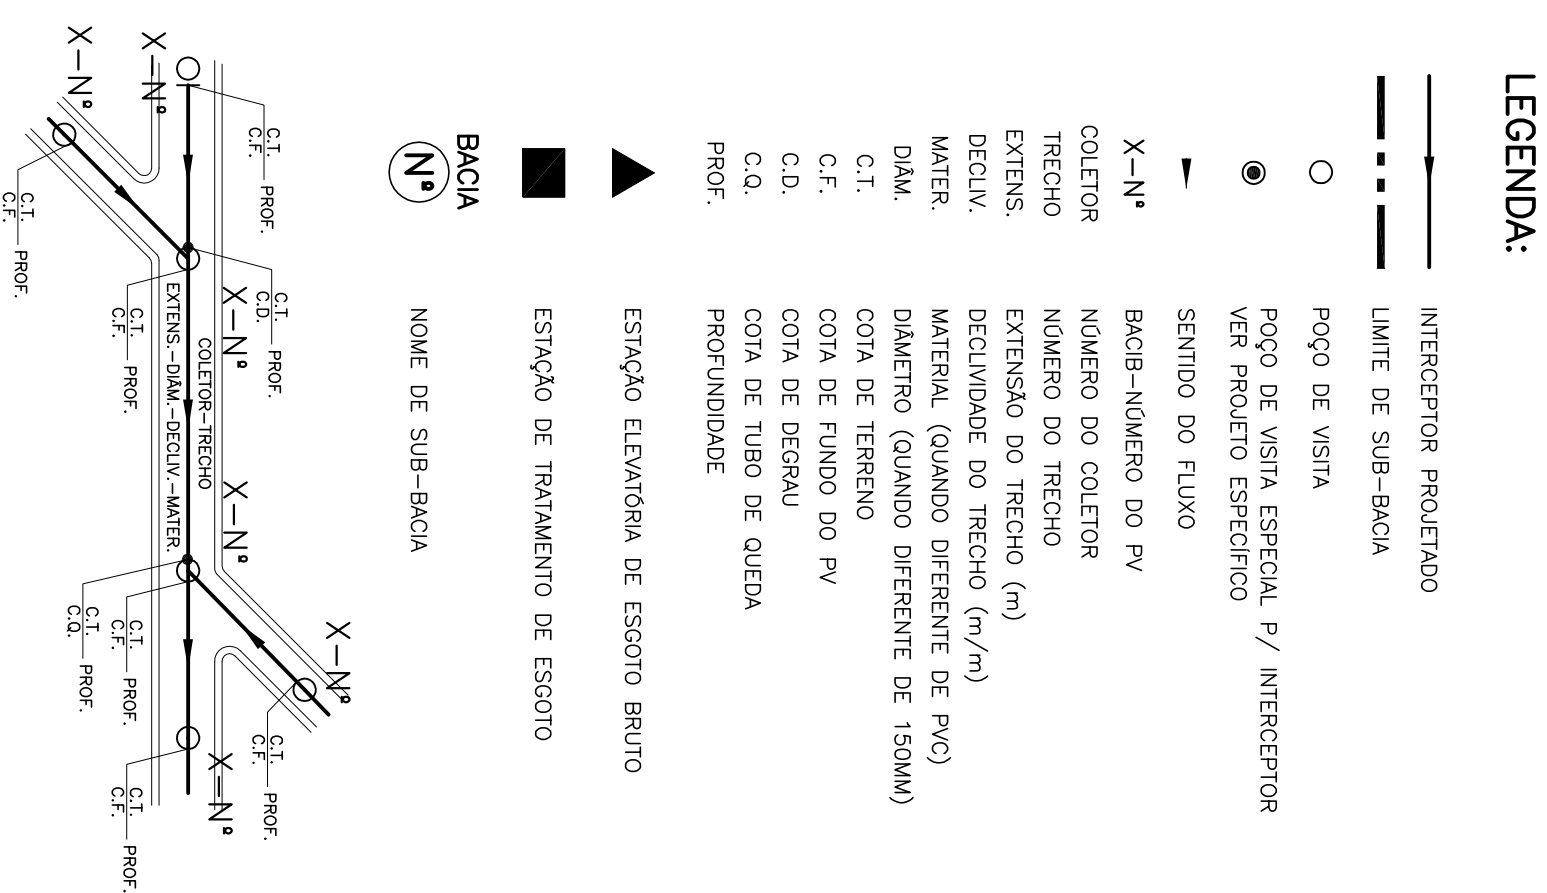

LOCALIZAÇÃO NAS PRANCHAS DA PLANTA DA REDE

ESTE DESENHO É PROPRIEDADE DA
COMPANHIA ESPÍRITO SANTENSE DE
SANEAMENTO - CESAN E NÃO PODE
SER COPIADO SEM SUA AUTORIZAÇÃO.

[illegible]

CANCELA E SUBSTITUI O DESENHO NÚMERO:	
CANCELADO E SUBSTITUI DO PELO DESENHO NÚMERO:	

CENTRO DE DOCUMENTAÇÃO

RECEBIDO: / /

Nº DOC: ASS:

APROVAÇÃO CESANT

ASS: MATR:

UNID: DATA: / /

ESTA APROVAÇÃO NÃO ISENTA A CONTRATAÇÃO DE SUAS RESPONSABILIDADES LEGAIS.


EMISSÃO CESAN	DATAS
PROJETADO: _____	
CREA: _____	
DESENHADO: _____	
VERIFICADO: _____ EMPº NESTOR GONZA JR	
DIVISÃO: _____ EMPº NESTOR GONZA JR	
GERÊNCIA: _____ EMPº SANDRA SILVA	

MUNICÍPIO: PANÇAS		DISTRITO: SEDE		BAIRRO:	
NOME DO EMPREENDIMENTO: AMPLIAÇÃO E MELHORIA DO SISTEMA DE ESGOTAMENTO SANTÁRIO DE PANÇAS					
TÍTULO: INTERCEPTOR PROJETO HIDRAULICO PLANTA E PERFIL – BACIA C					
ESCALA:	FOLHA:	Nº CESAN			
INDICADA	01 / 01	C-072-000-94-5-XI-0044			
		REV: 02			