



ESCALA 1/50

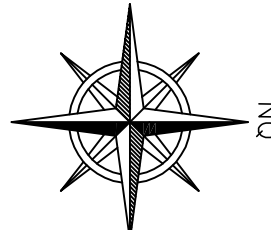

ESCALA 1/500

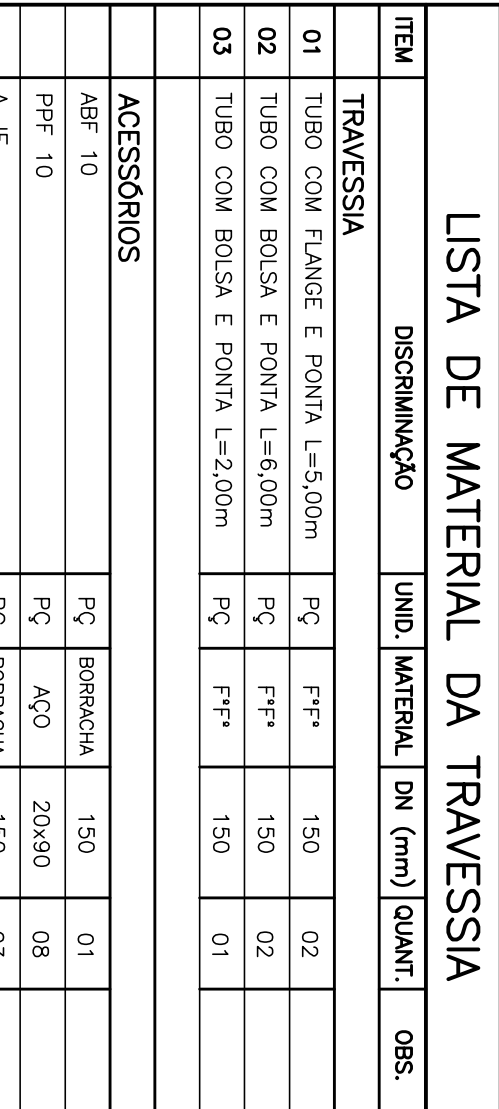

METROS)



ESCALA 1/50



3- O LEVANTAMENTO TOPOGRÁFICO FORNECIDO NÃO INCLUI A SEÇÃO DO RIO, ENTRE OUTROS DADOS, LOGO, INFORMAÇÕES DE N.A, COTAS DE TERRENO E BEIRA RIO FORAM EXTRAÍDAS DA TOPOGRAFIA GERAL.