




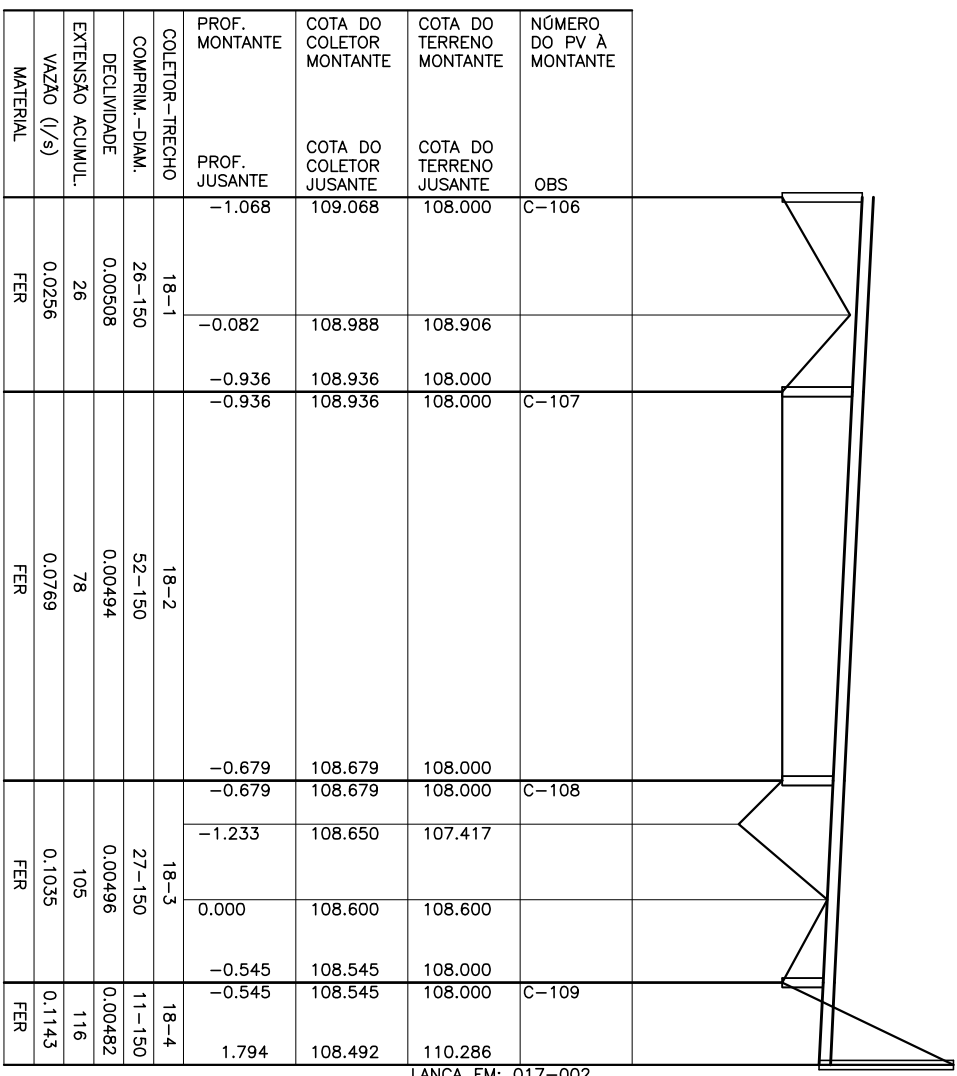


COLETOR 18

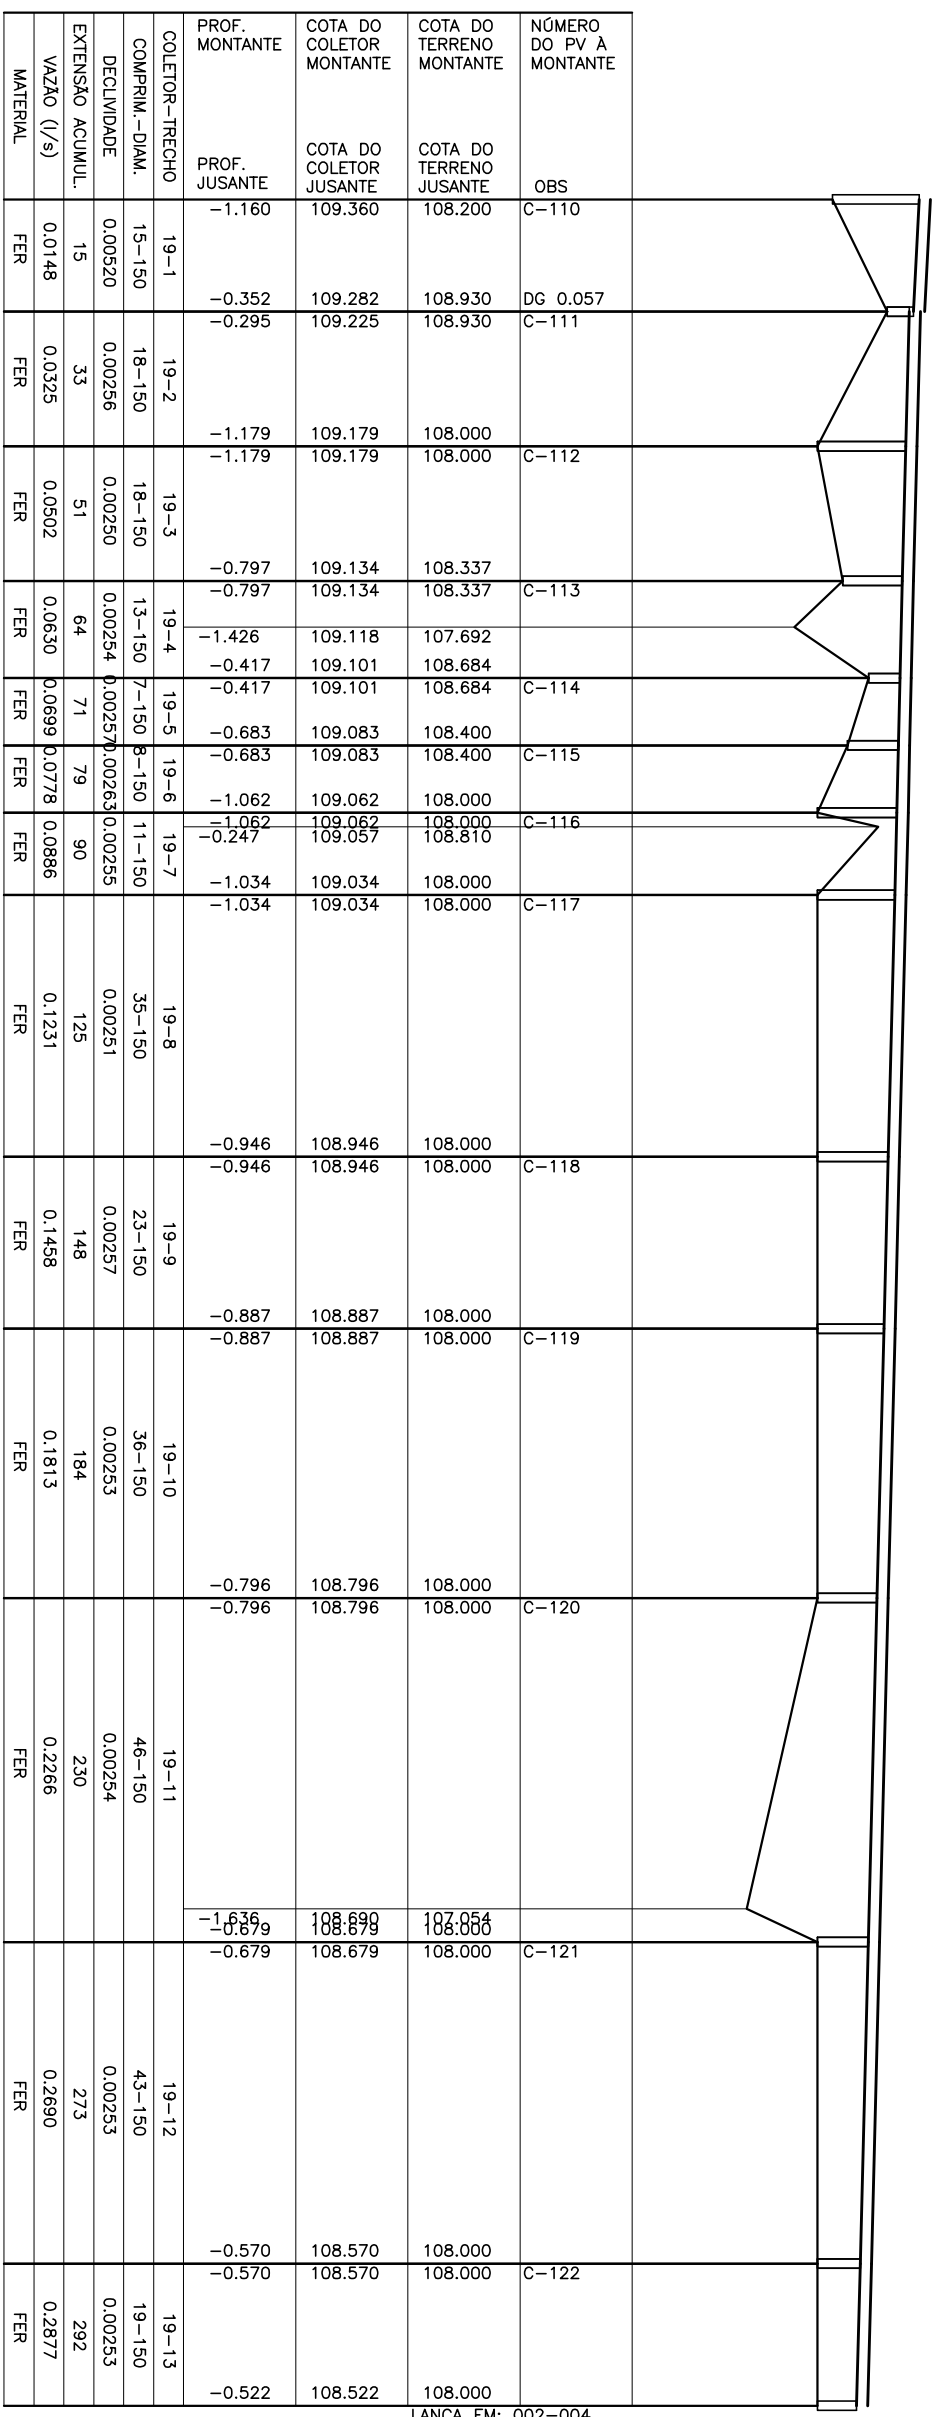


COLETOR 19

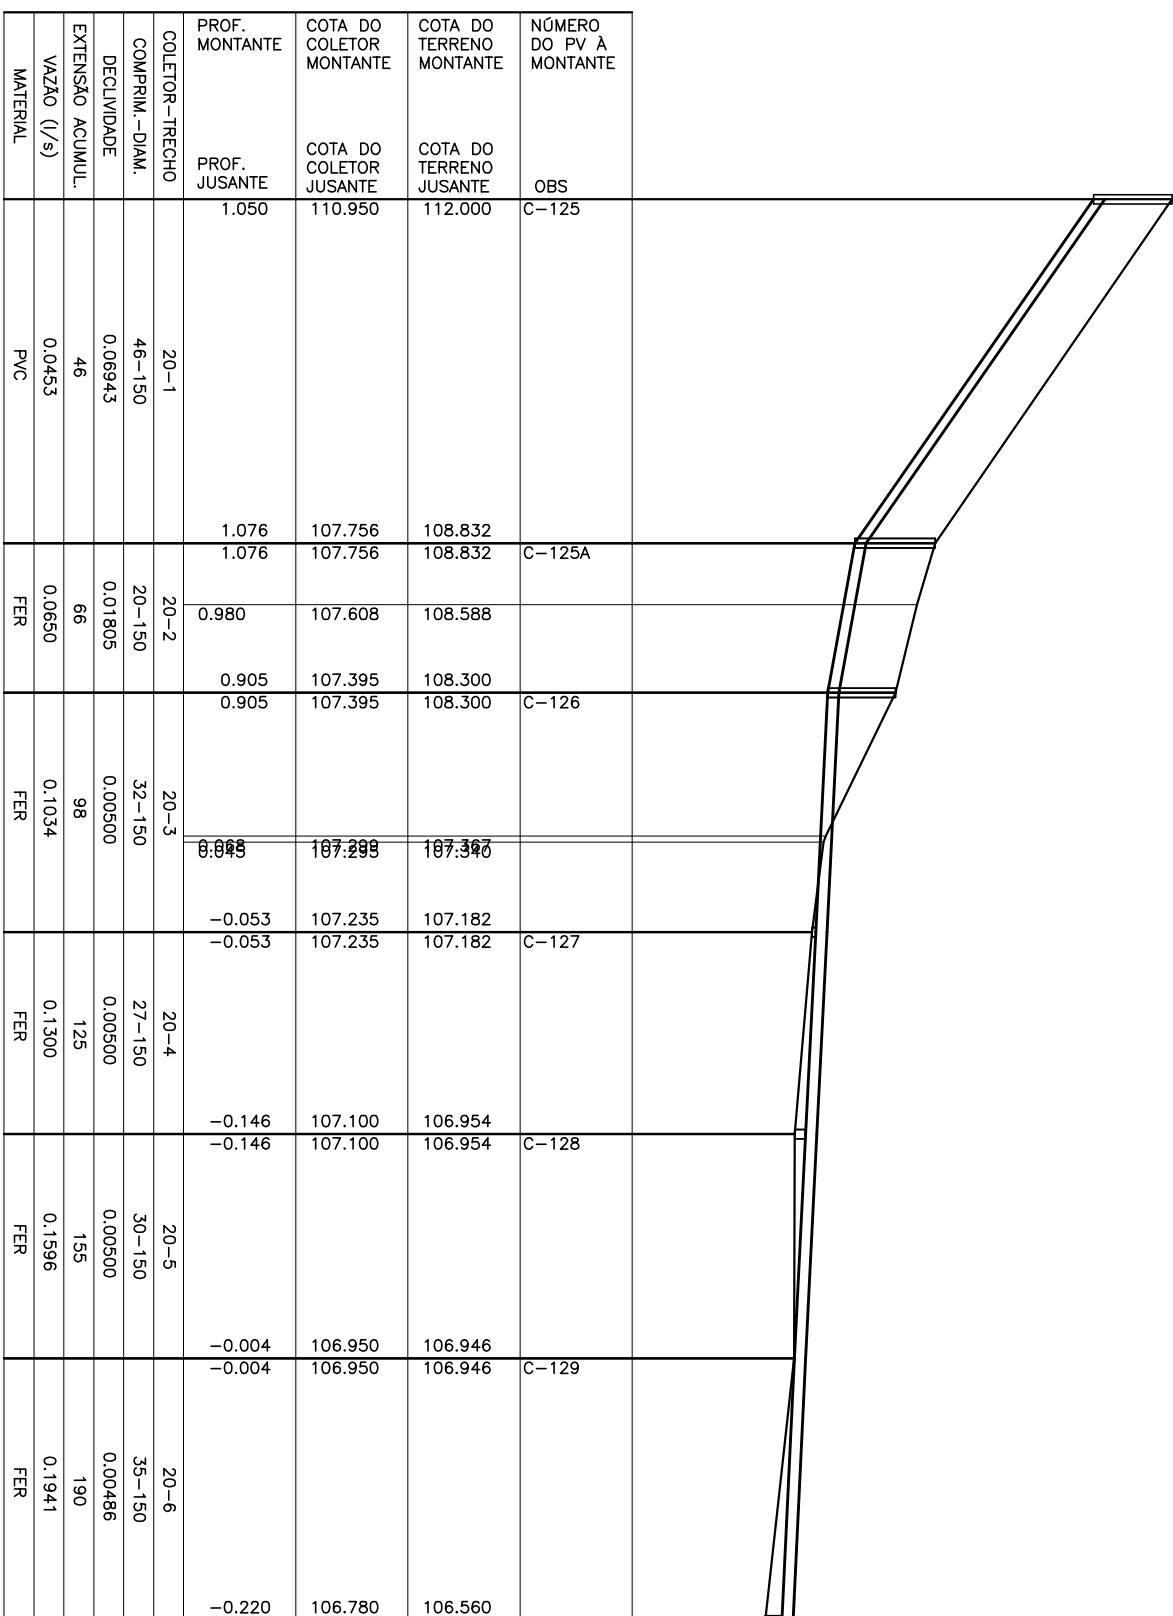


COLETOR 20

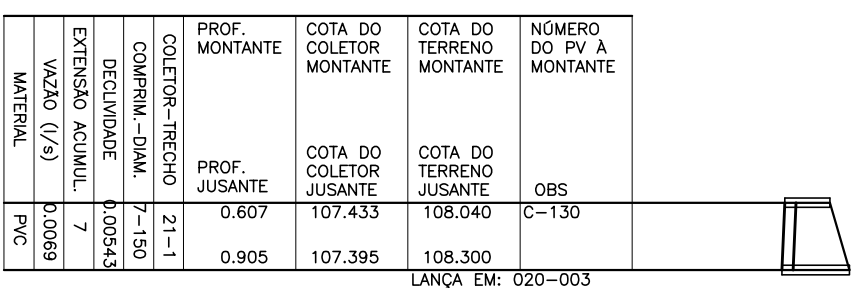


COLETOR 21

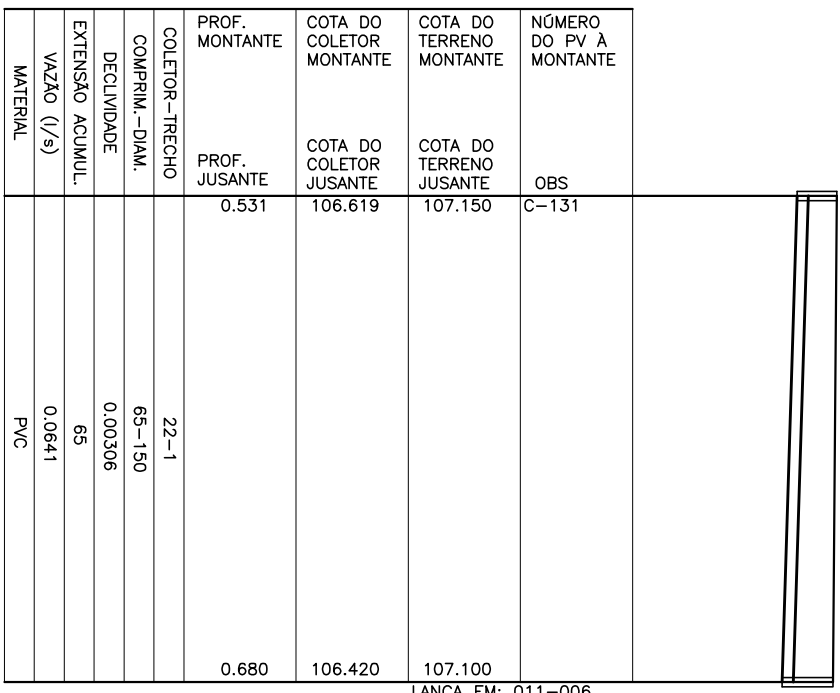


COLETOR 22

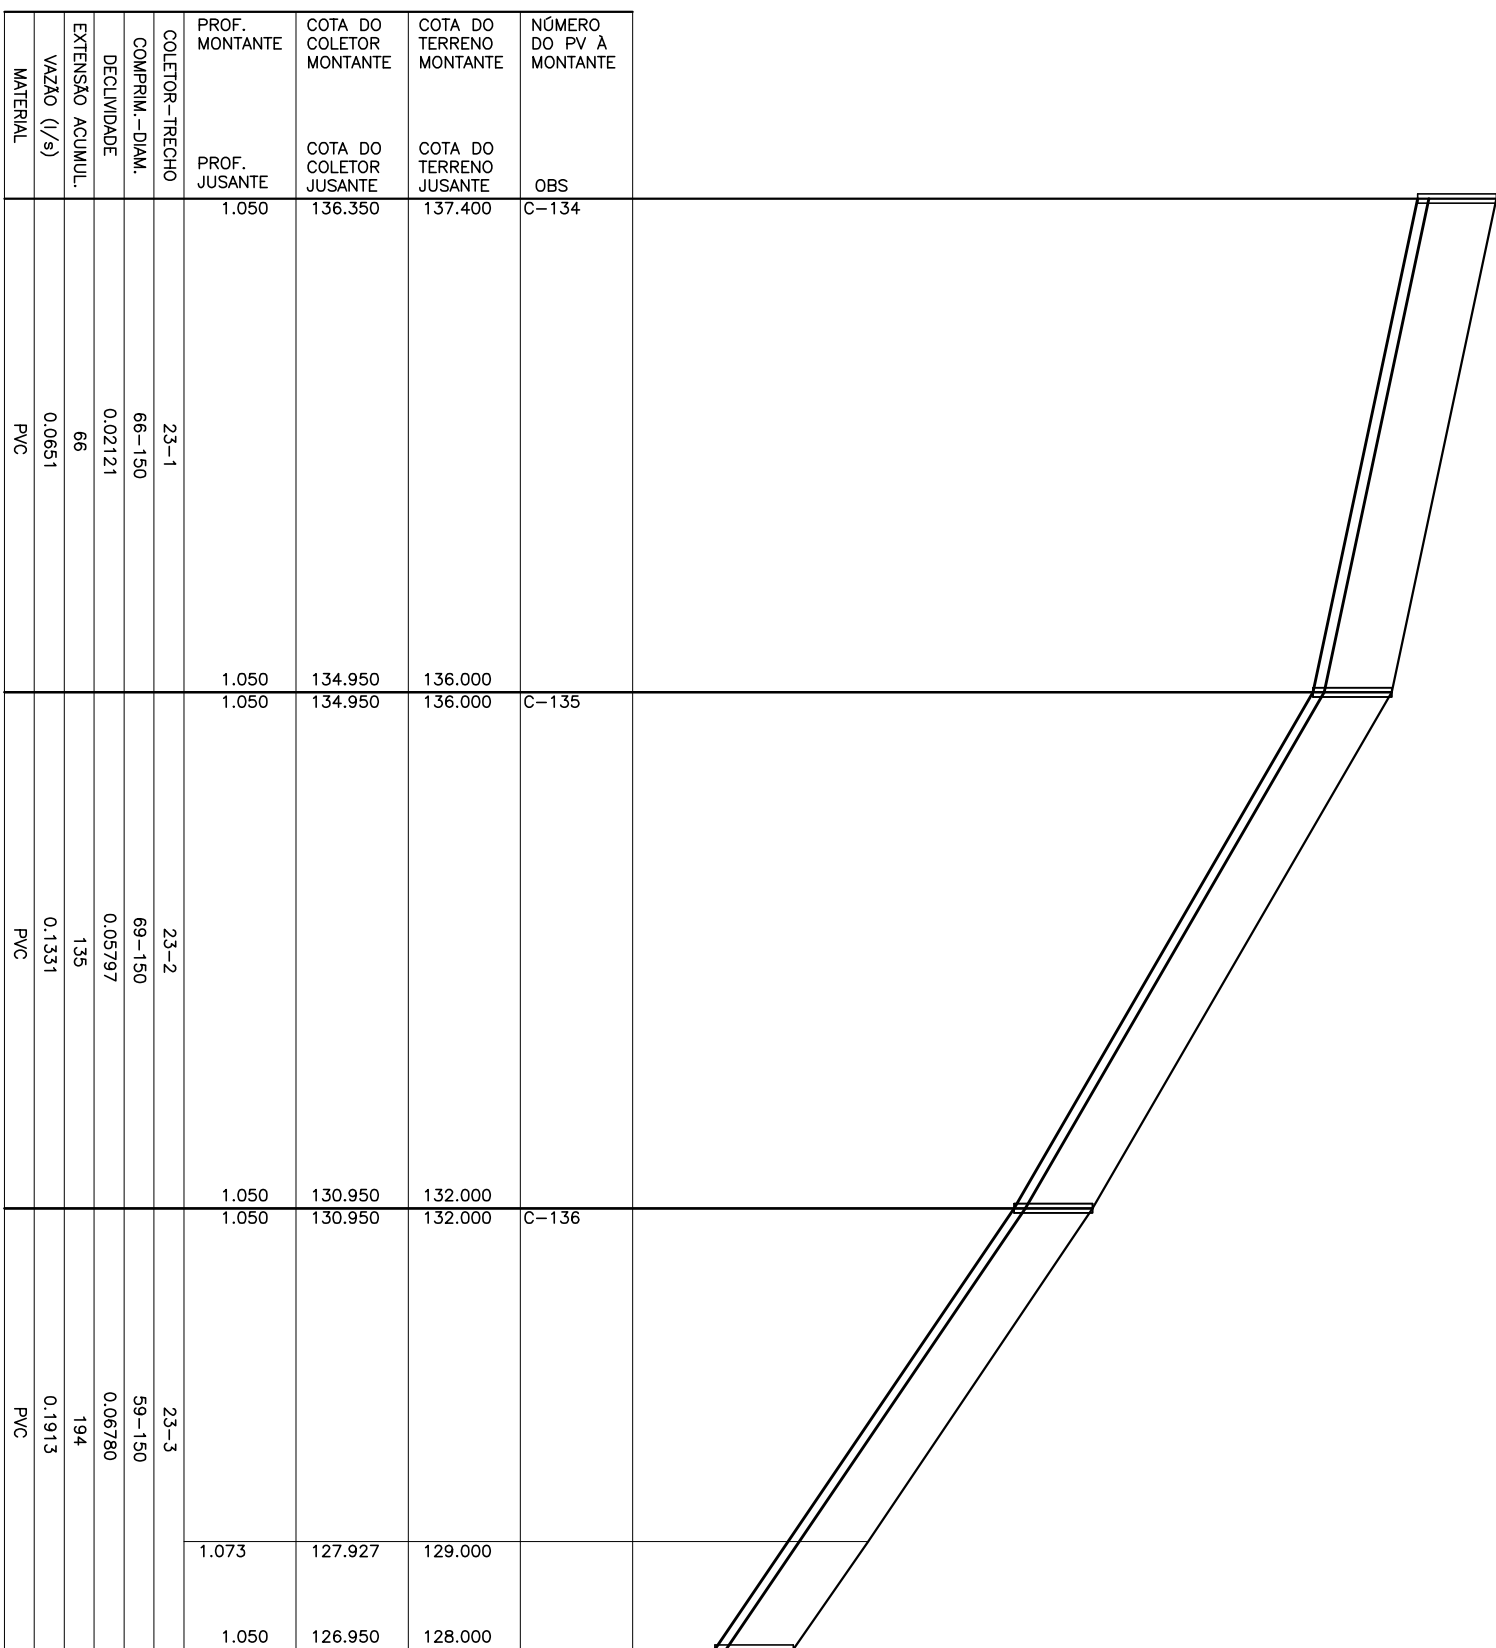

COLETOR 23

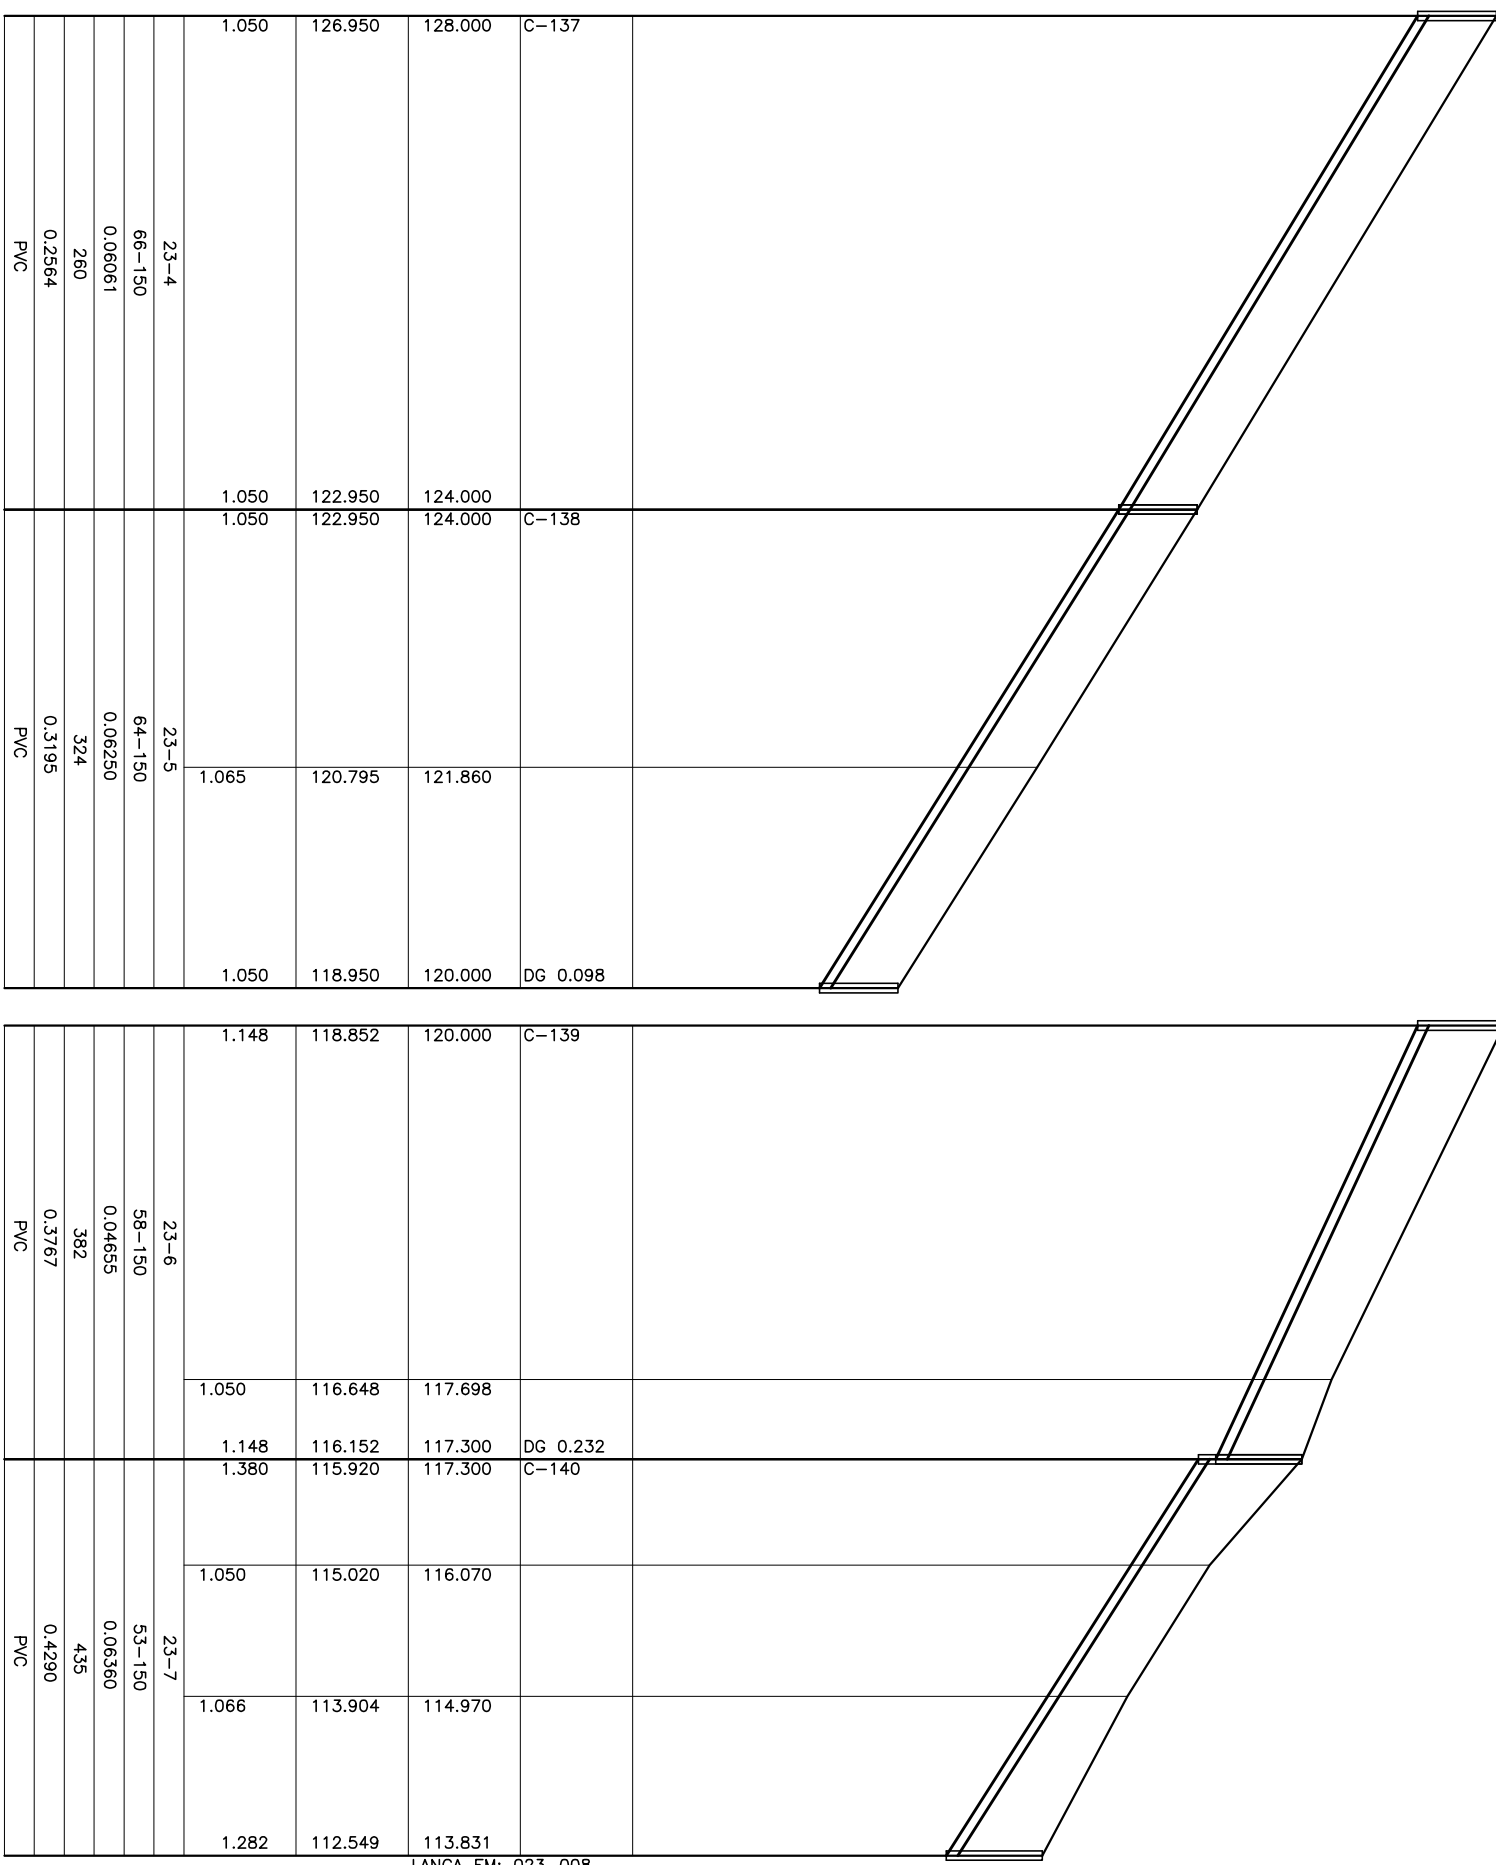

COLETOR 23

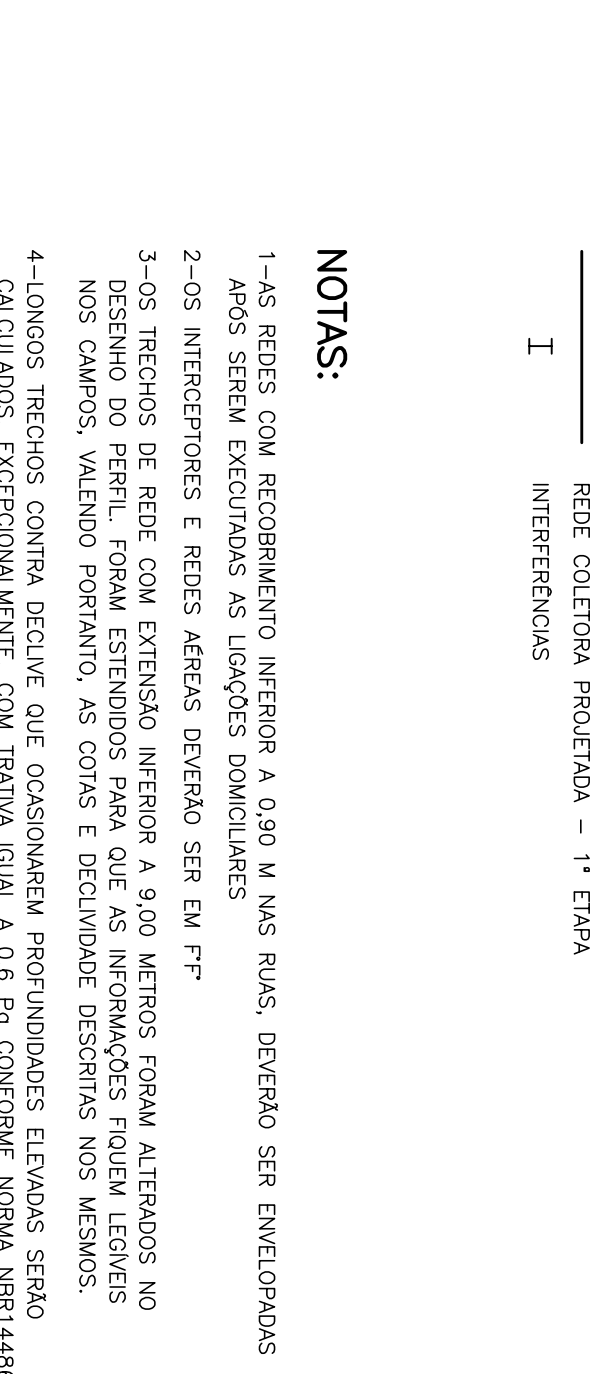

LEGENDA:

REDE COLETORA PROJETADA - 1ª ETAPA
INTERFERÊNCIAS

NOTAS:





ESTE DESENHO É PROPRIEDADE DA
COMPANHIA ESPÍRITO SANTENSE DE
SANEAMENTO - CESAN E NÃO PODE
SER COPIADO SEM SUA AUTORIZAÇÃO.

NÚMEROS	TÍTULOS	Nº	LOCAL	ENTREGA FINAL CONFORME COMPLEMENTAÇÃO TOPOGRÁFICA	RAPHAEL VINÍCIUS	-	-	ABR/11	JUL/10
PRINCIPAIS DESENHOS DE REFERÊNCIA		REVISÃO							

CANCELA E SUBSTITUI
O DESENHO NÚMERO: _____

CANCELADO E SUBSTITUI
TUDO PELO DESENHO
NÚMERO: _____

CENTRO DE DOCUMENTAÇÃO

RECEBIDO: ____/____/____

Nº DOC: ____ ASS: ____

APROVAÇÃO CESANT:

ASS: ____ MATR: ____

UNID: ____ DATA: ____/____/____

DE SUAS RESPONSABILIDADES LEGAIS.


EMISSÃO CESAN	DATAS
PROJETADO: _____	
CREA: _____	
DESENHADO: _____	
VERIFICADO: _____  Engº MESTRE GORGA JR	
DIVISÃO: _____ Engº MESTRE GORGA JR	
GERÊNCIA: _____ Engº SARGEA SILVA	

MUNICÍPIO: PANÇAS		DISTRITO: SEDE		BAIRRO:	
NOME DO EMPREENDIMENTO: AMPLIAÇÃO E MELHORIA DO SISTEMA DE ESGOTAMENTO SANITÁRIO DE PANÇAS					
TÍTULO: REDE COLETORA DE ESGOTO					
PROJETO HIDRÁULICO					
PERFIL – BACIA C					
ESCALA:	VERT. 1:100 HOR. 1:1000	FOLHA: 04 / 06	Nº CESTAN C-022-000-94-5-XX-0026	REV: 02	