

NOTAS

- 1-DIMENSÕES EM CENTÍMETRO, SALVO ONDE INDICADO.
- 2-FECHAR ORIFÍCIOS DO COBOÇÓ.
- 3-PAREDES A SEREM CONSTRUÍDAS EM BLOCOS DE CIMENTO 19x39x14.


## QUADRO DE ESQUADRIAS

| ITEM | DIMENSÕES | PORTAS    |          |        |
|------|-----------|-----------|----------|--------|
|      |           | MATERIAL  | PEITORIL | QUANT. |
| P1   | 80 x 210  | ALUMÍNIO  | —        | 01     |
| P2   | 80 x 210  | DIVISÓRIA | —        | 01     |
| P3   | 160 x 210 | ALUMÍNIO  | —        | 01     |
|      |           | JANELAS   |          |        |
| J1   | 300 x 140 | ALUMÍNIO  | 100      | 03*    |


**\*SERÁ APROVEITADA AS DUAS JANELAS QUE SERÃO FECHADAS.**

## LEGENDA


- |                                                                                   |                              |
|-----------------------------------------------------------------------------------|------------------------------|
|  | PAREDES EXISTENTES           |
|  | DIVISÓRIA A CONSTRUIR        |
|  | PAREDES E LAJES A CONSTRUIR  |
|  | VÃOS Á SEREM FECHADOS        |
|  | ESTRUTURAS Á SEREM DEMOLIDAS |

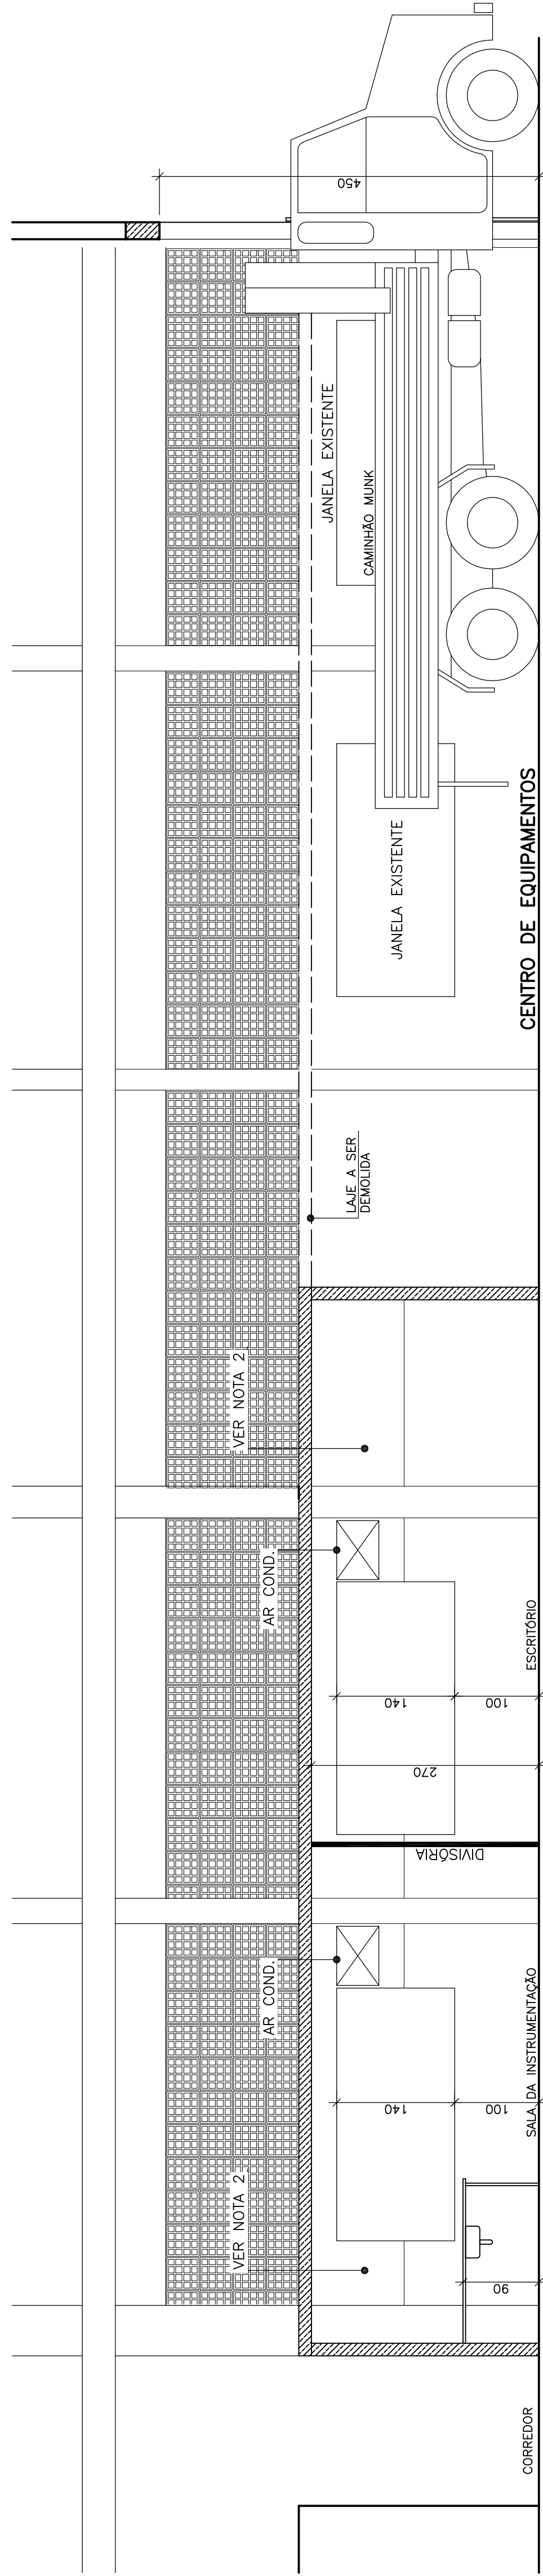

CORTE A-A  
ESC.:1:50

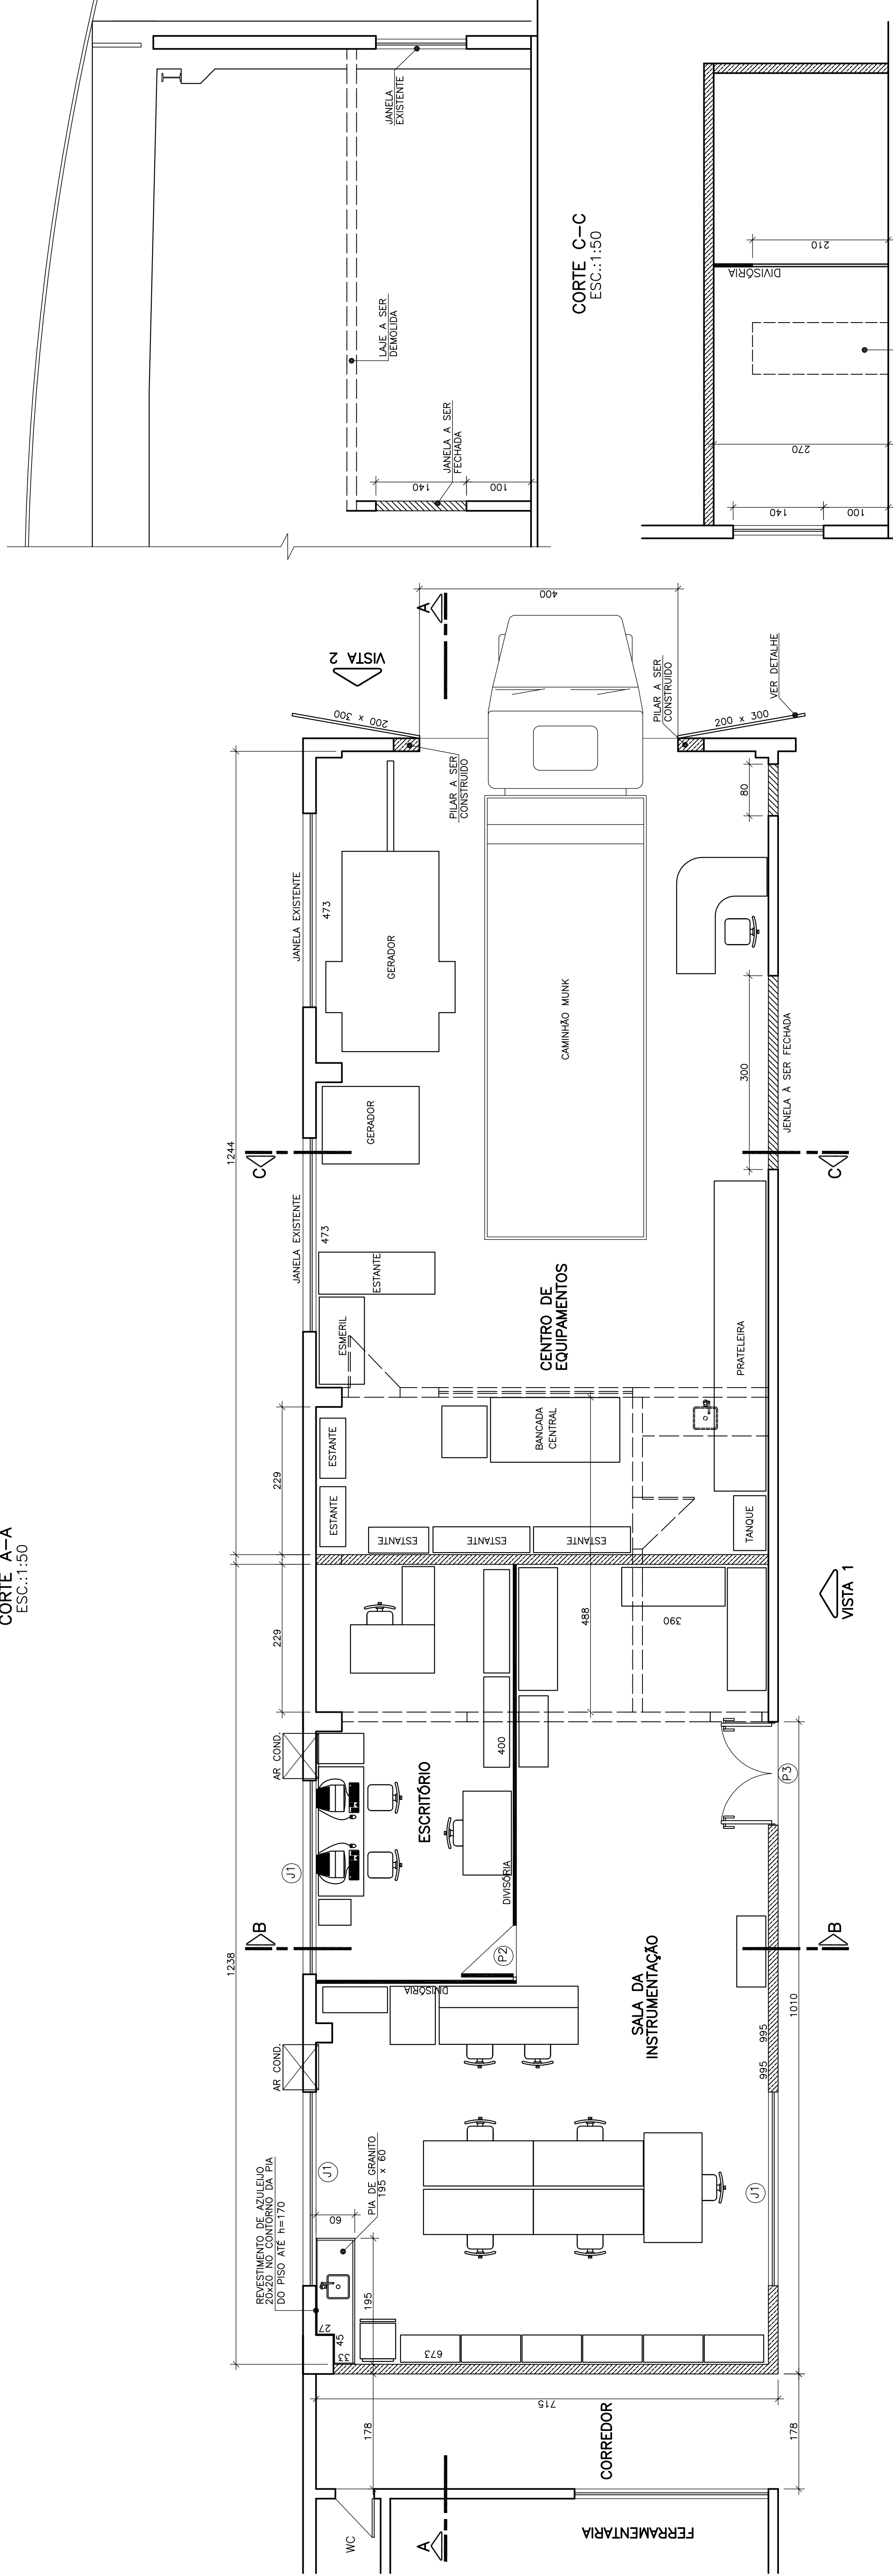

PL. BAIXA  
ESC.:1:50

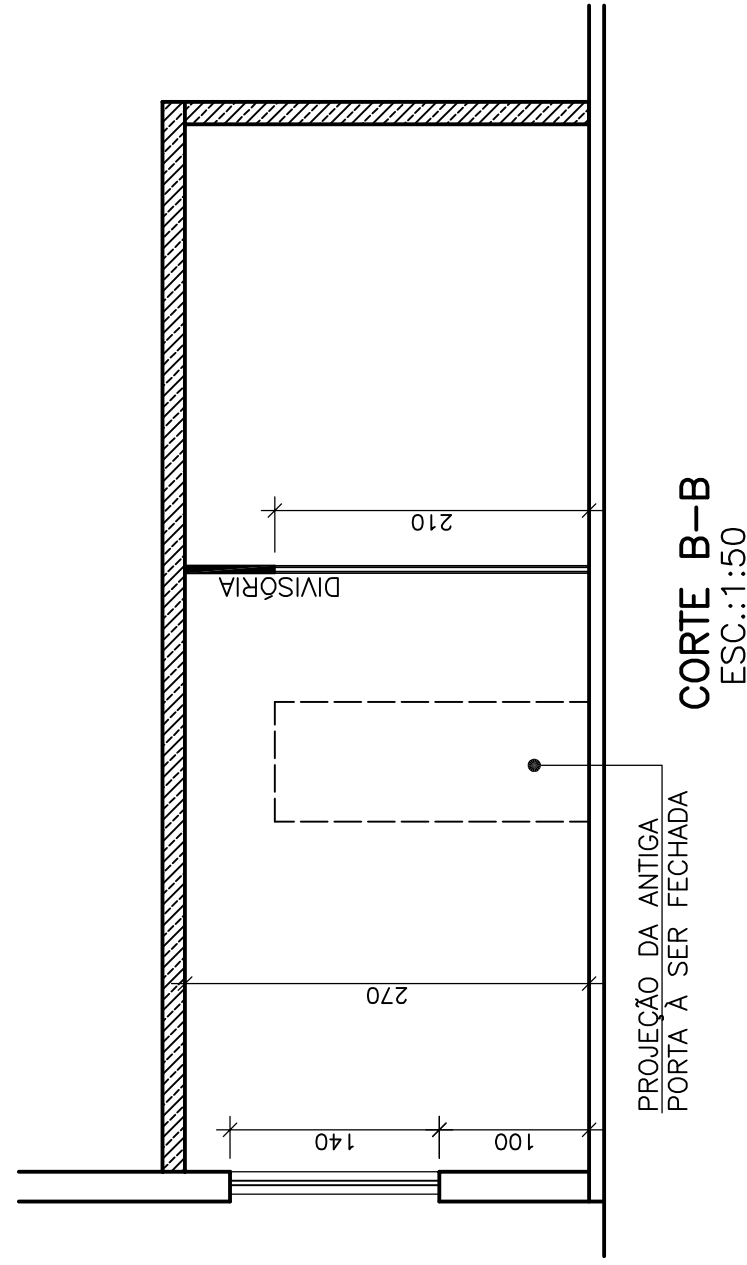

CORTE B-B  
ESC:1:50

[illegible]